

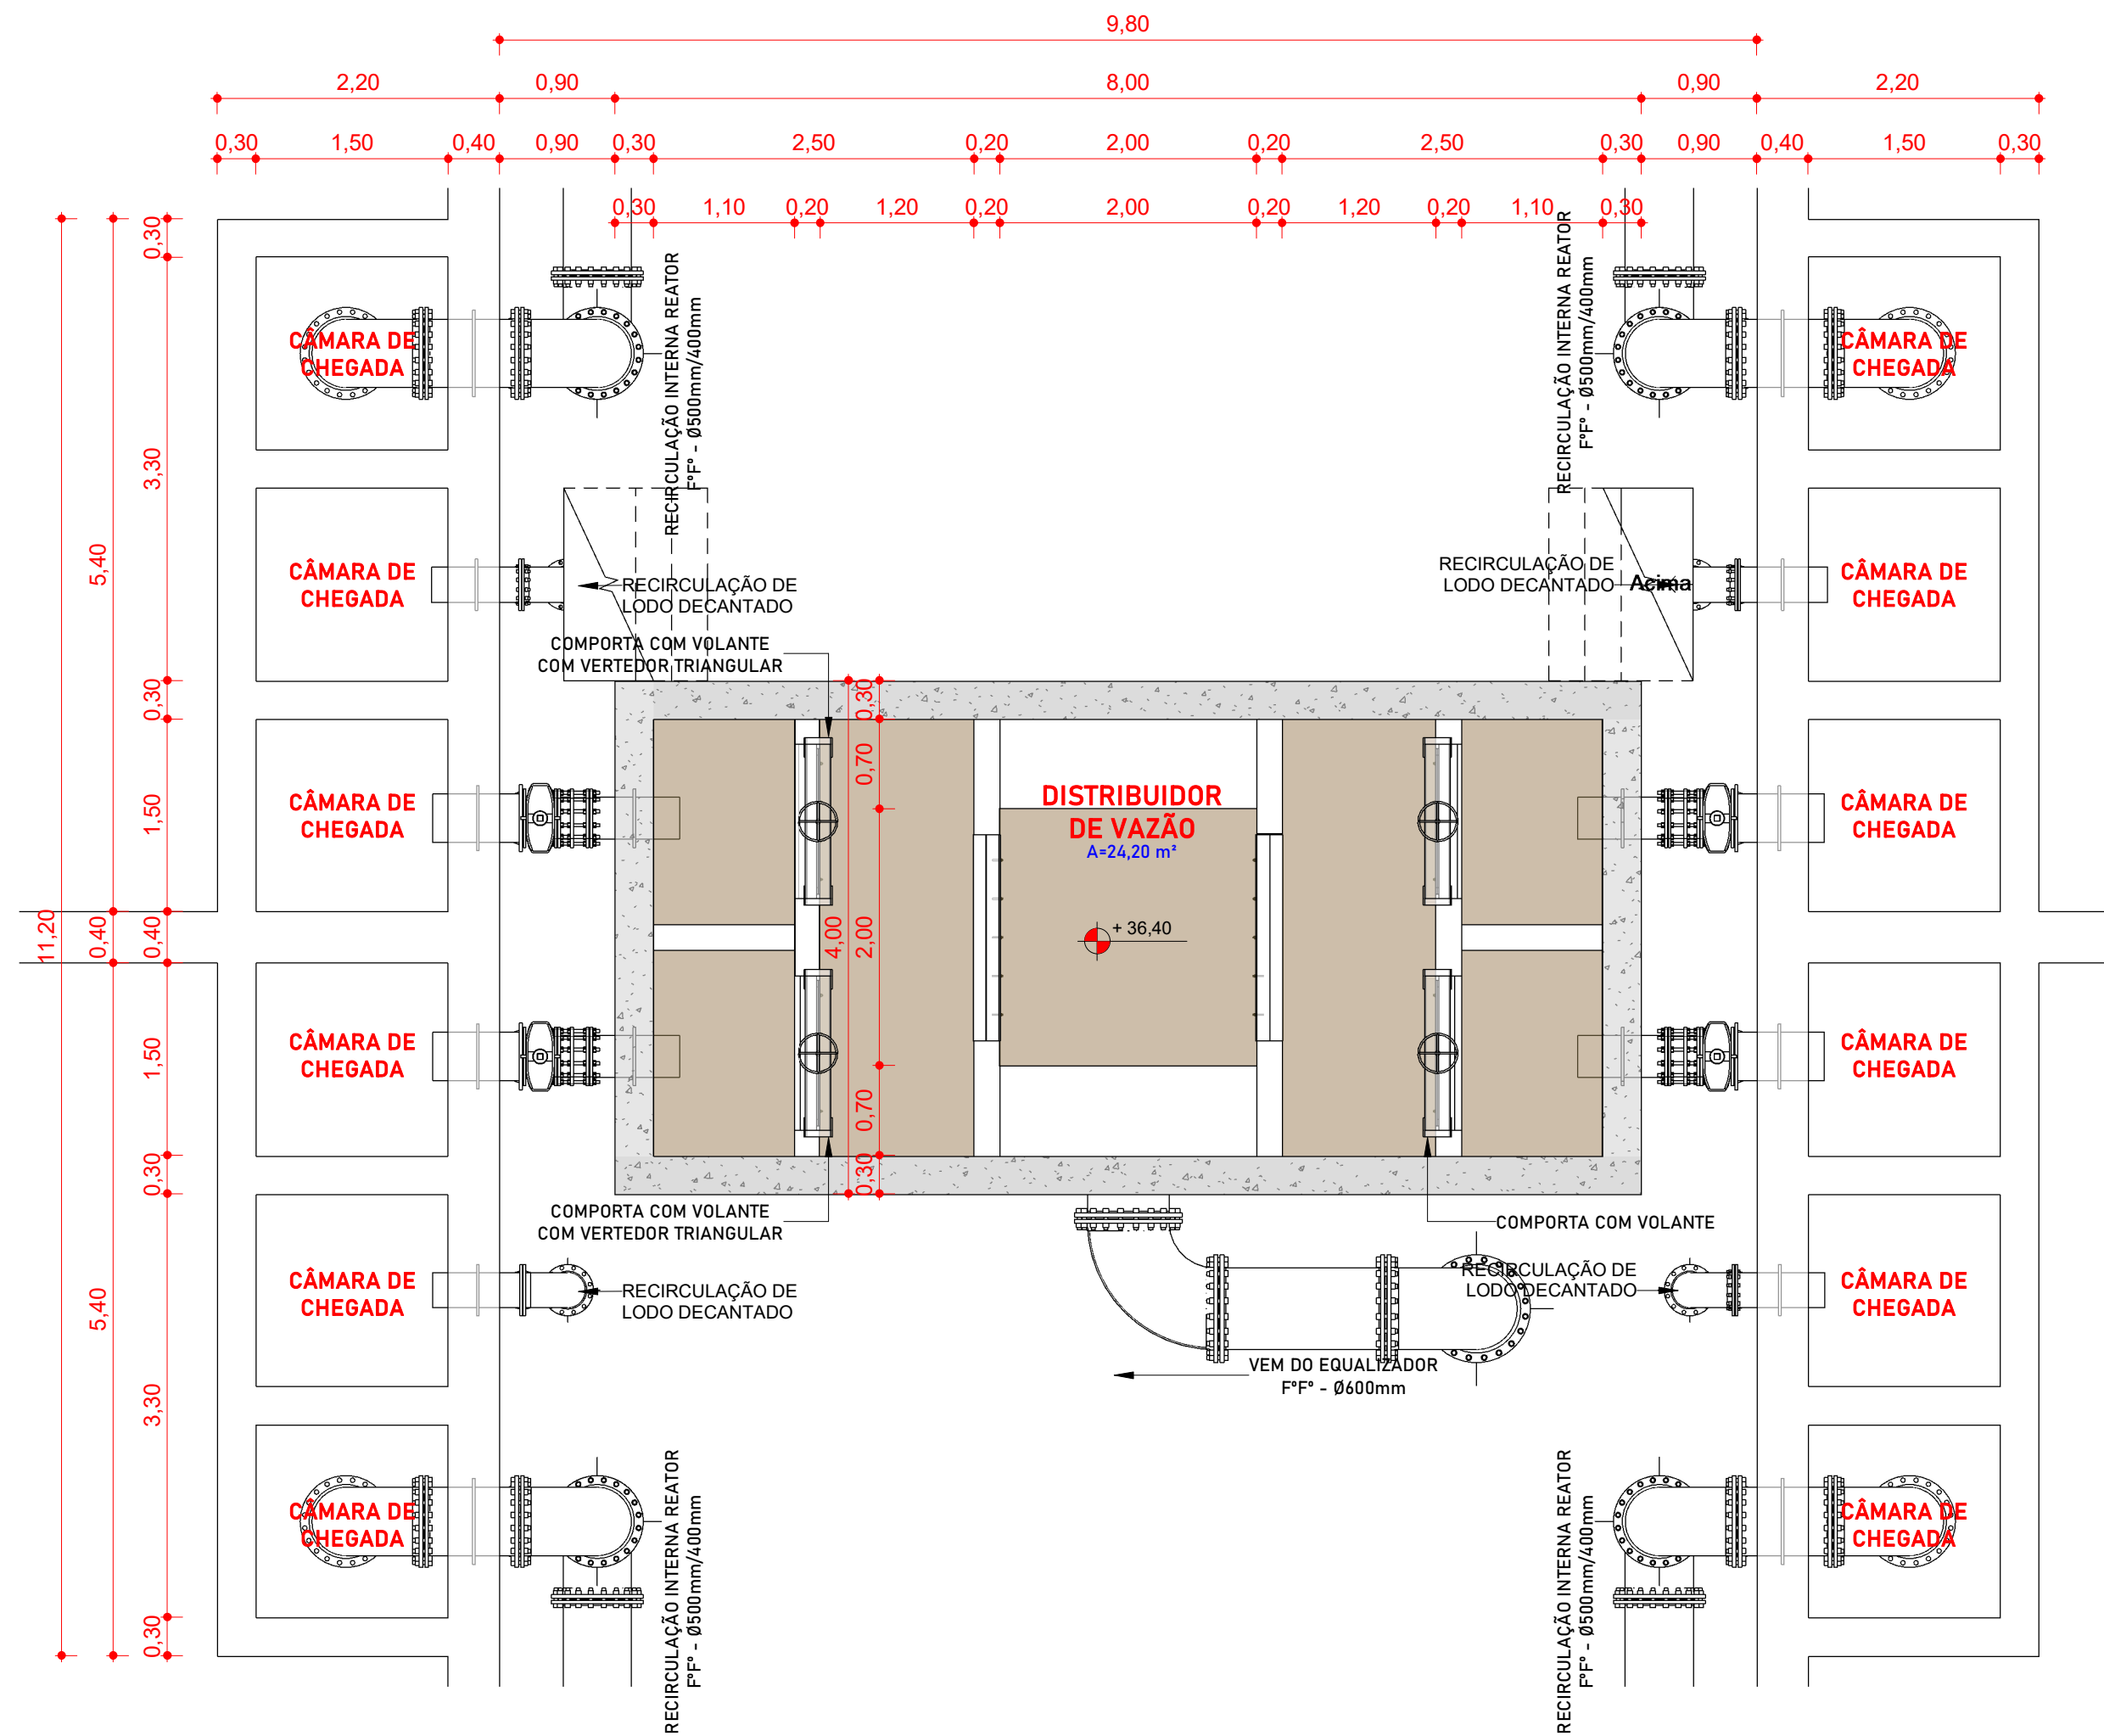
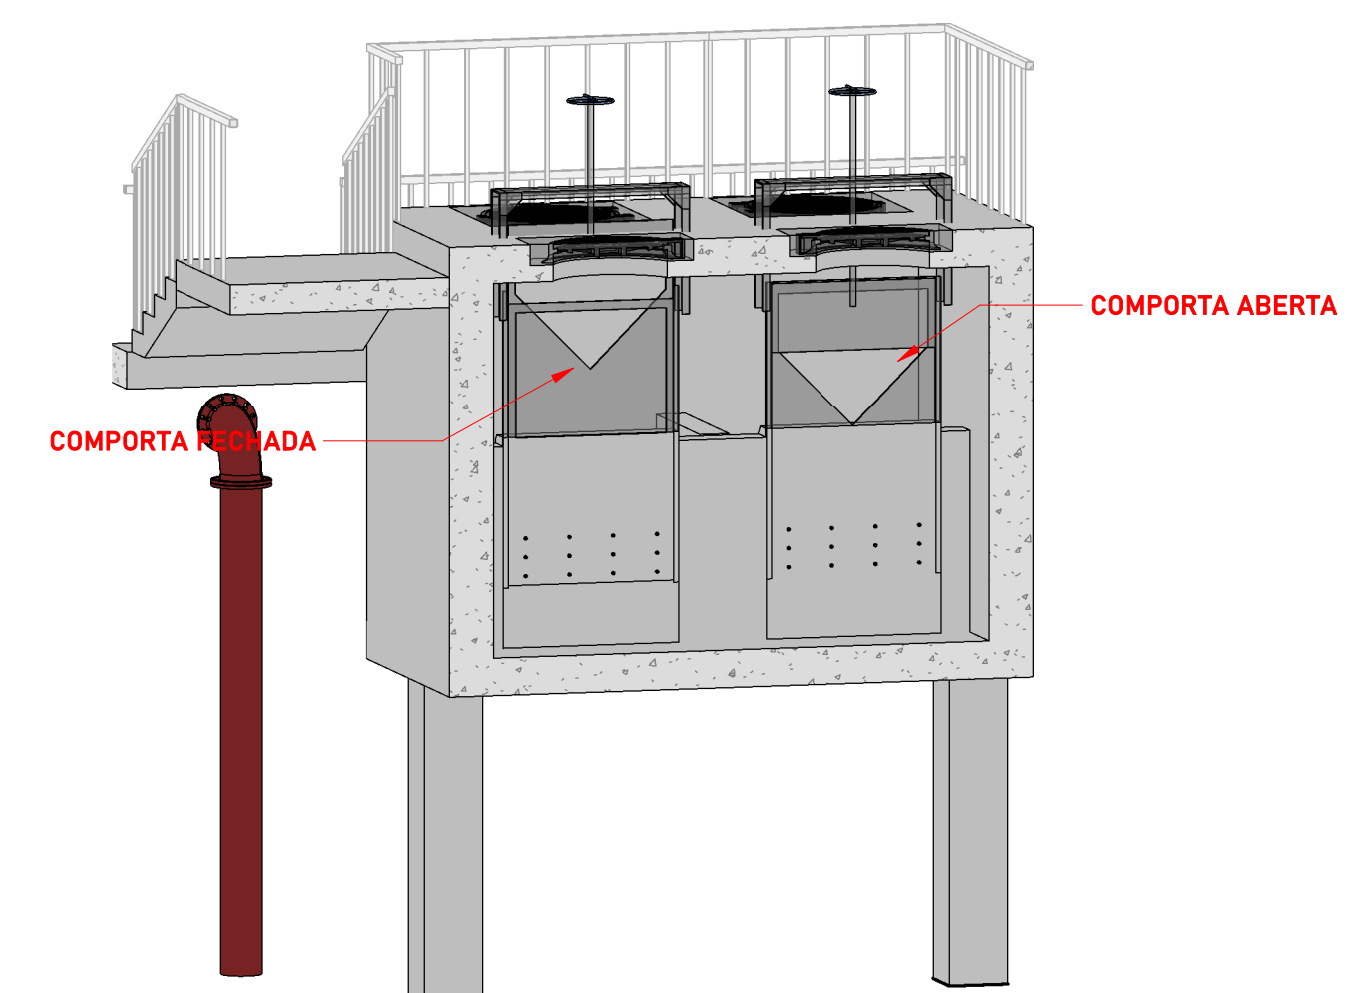
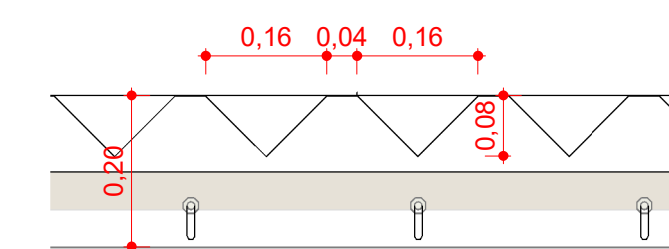
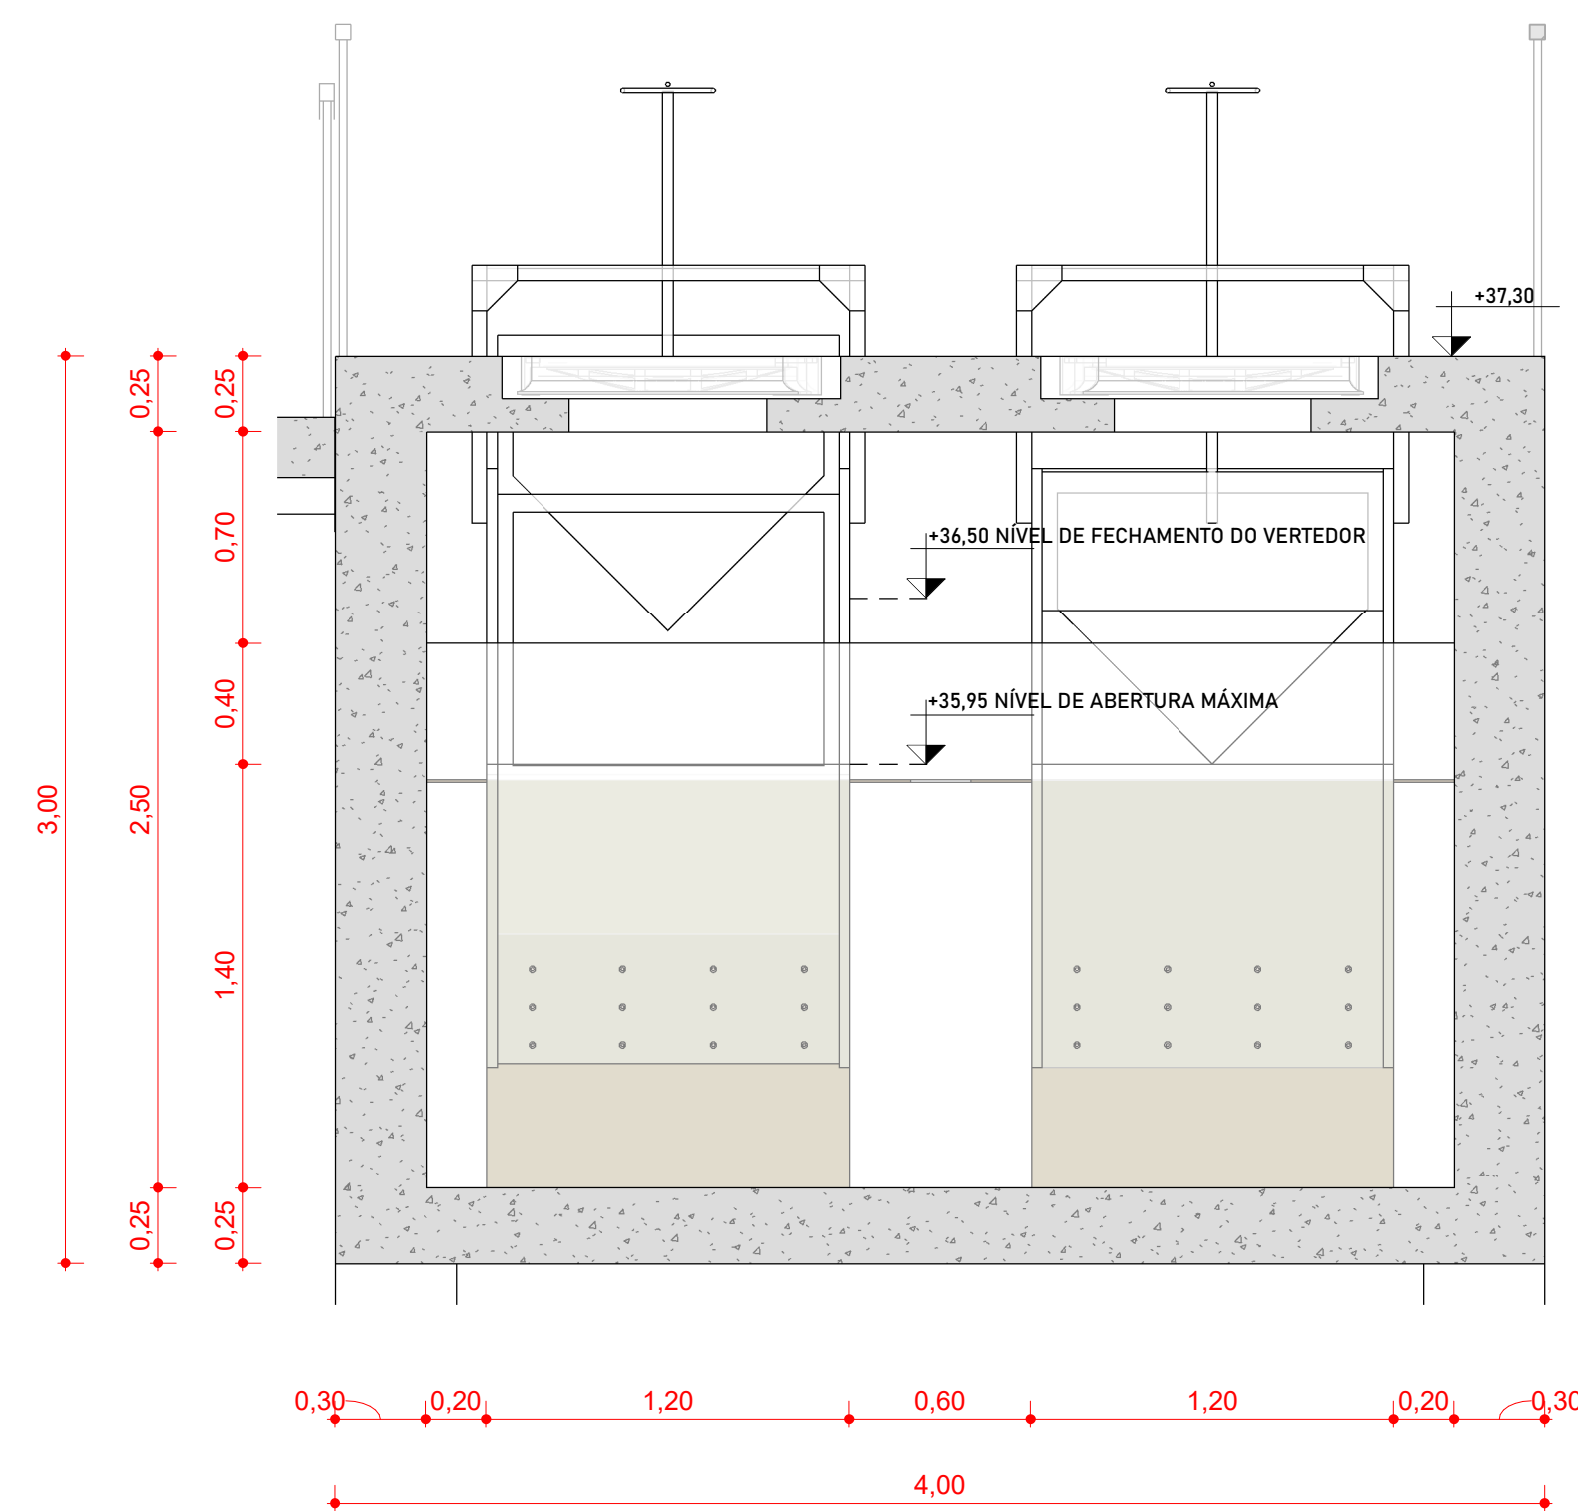
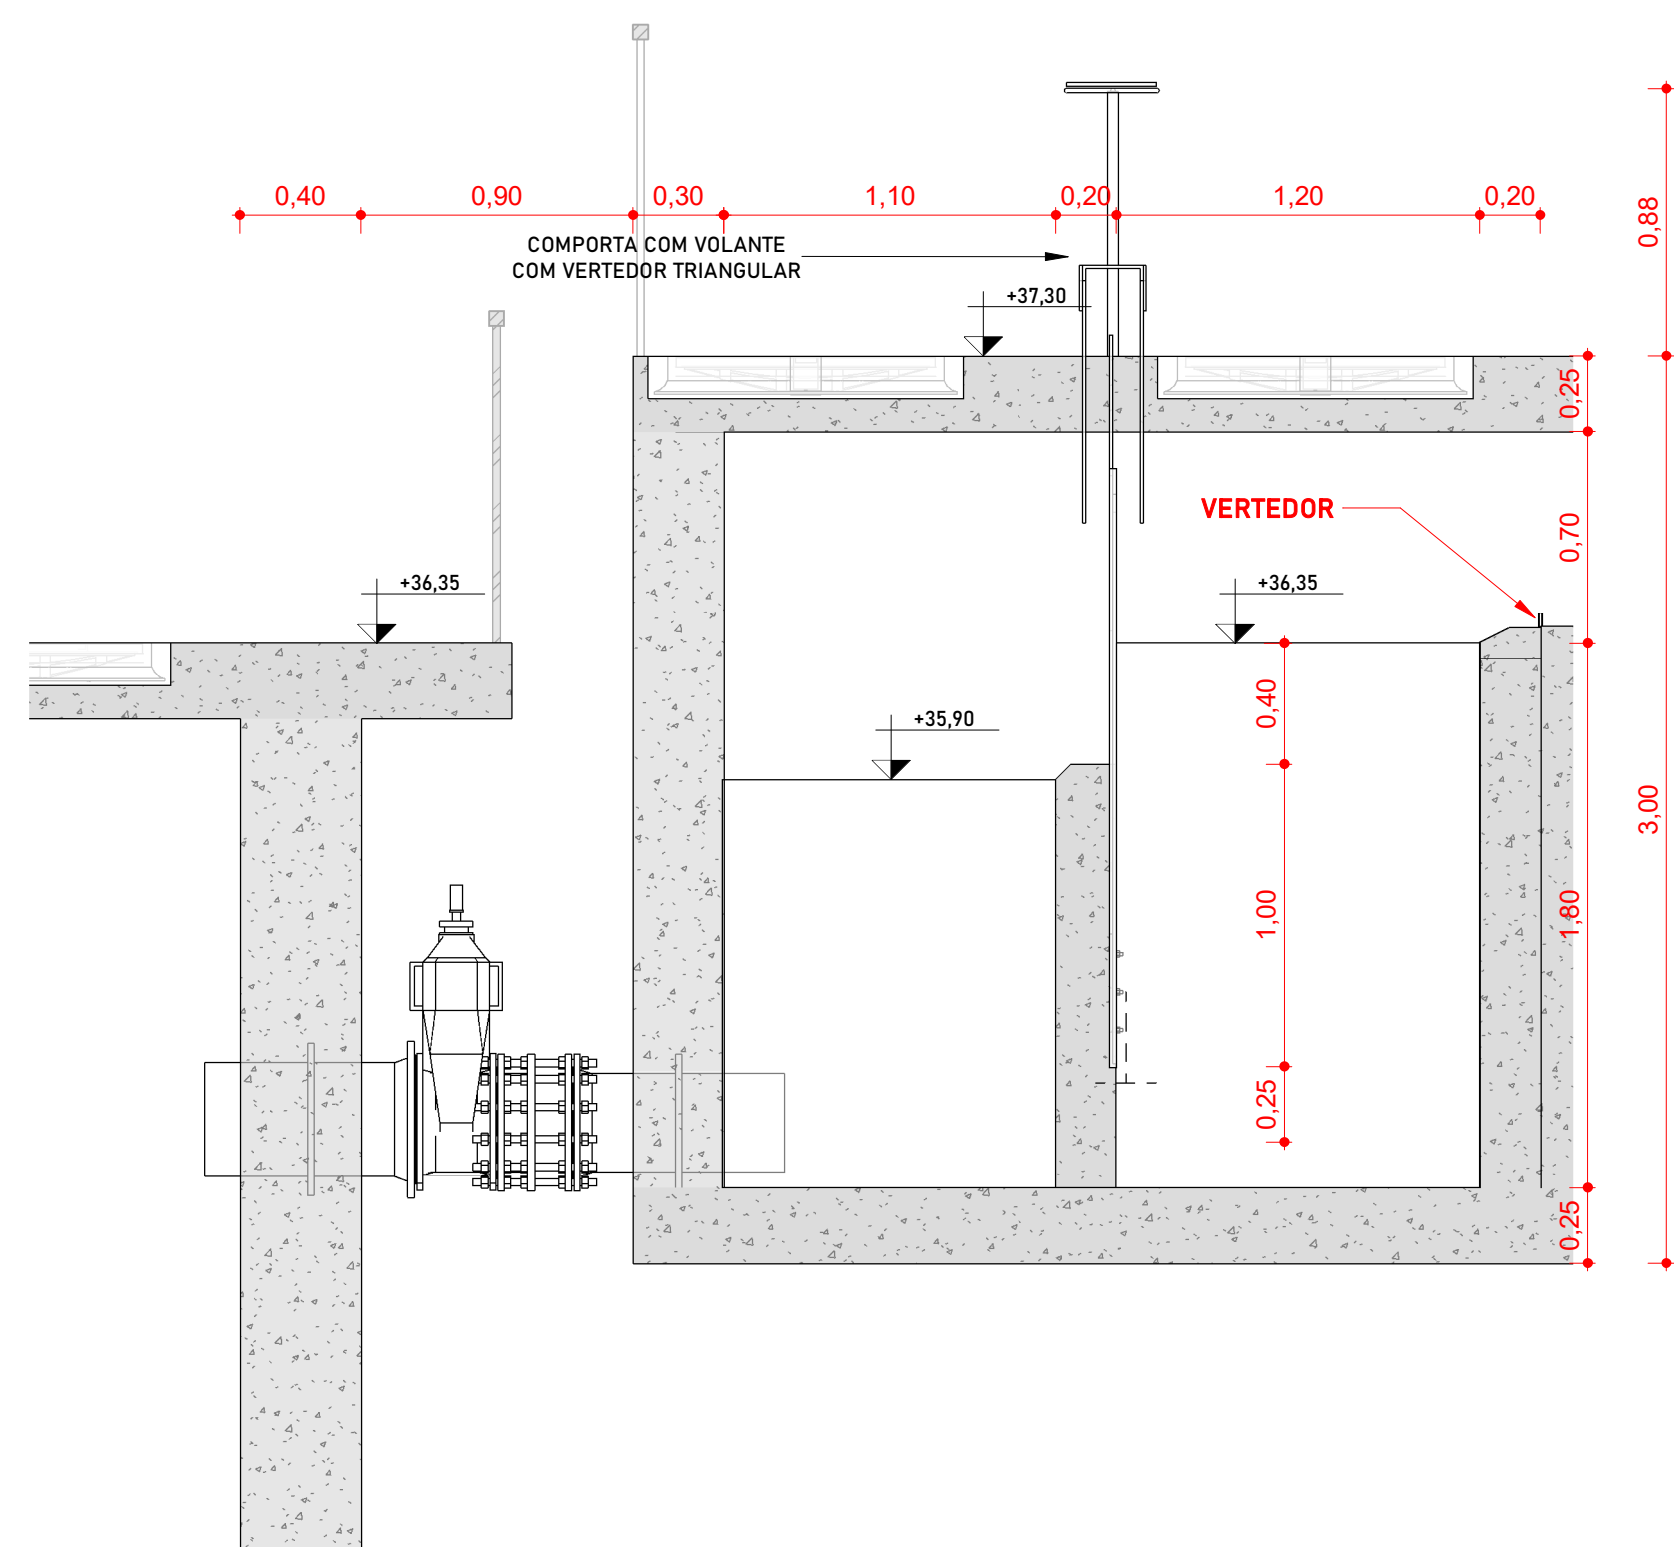
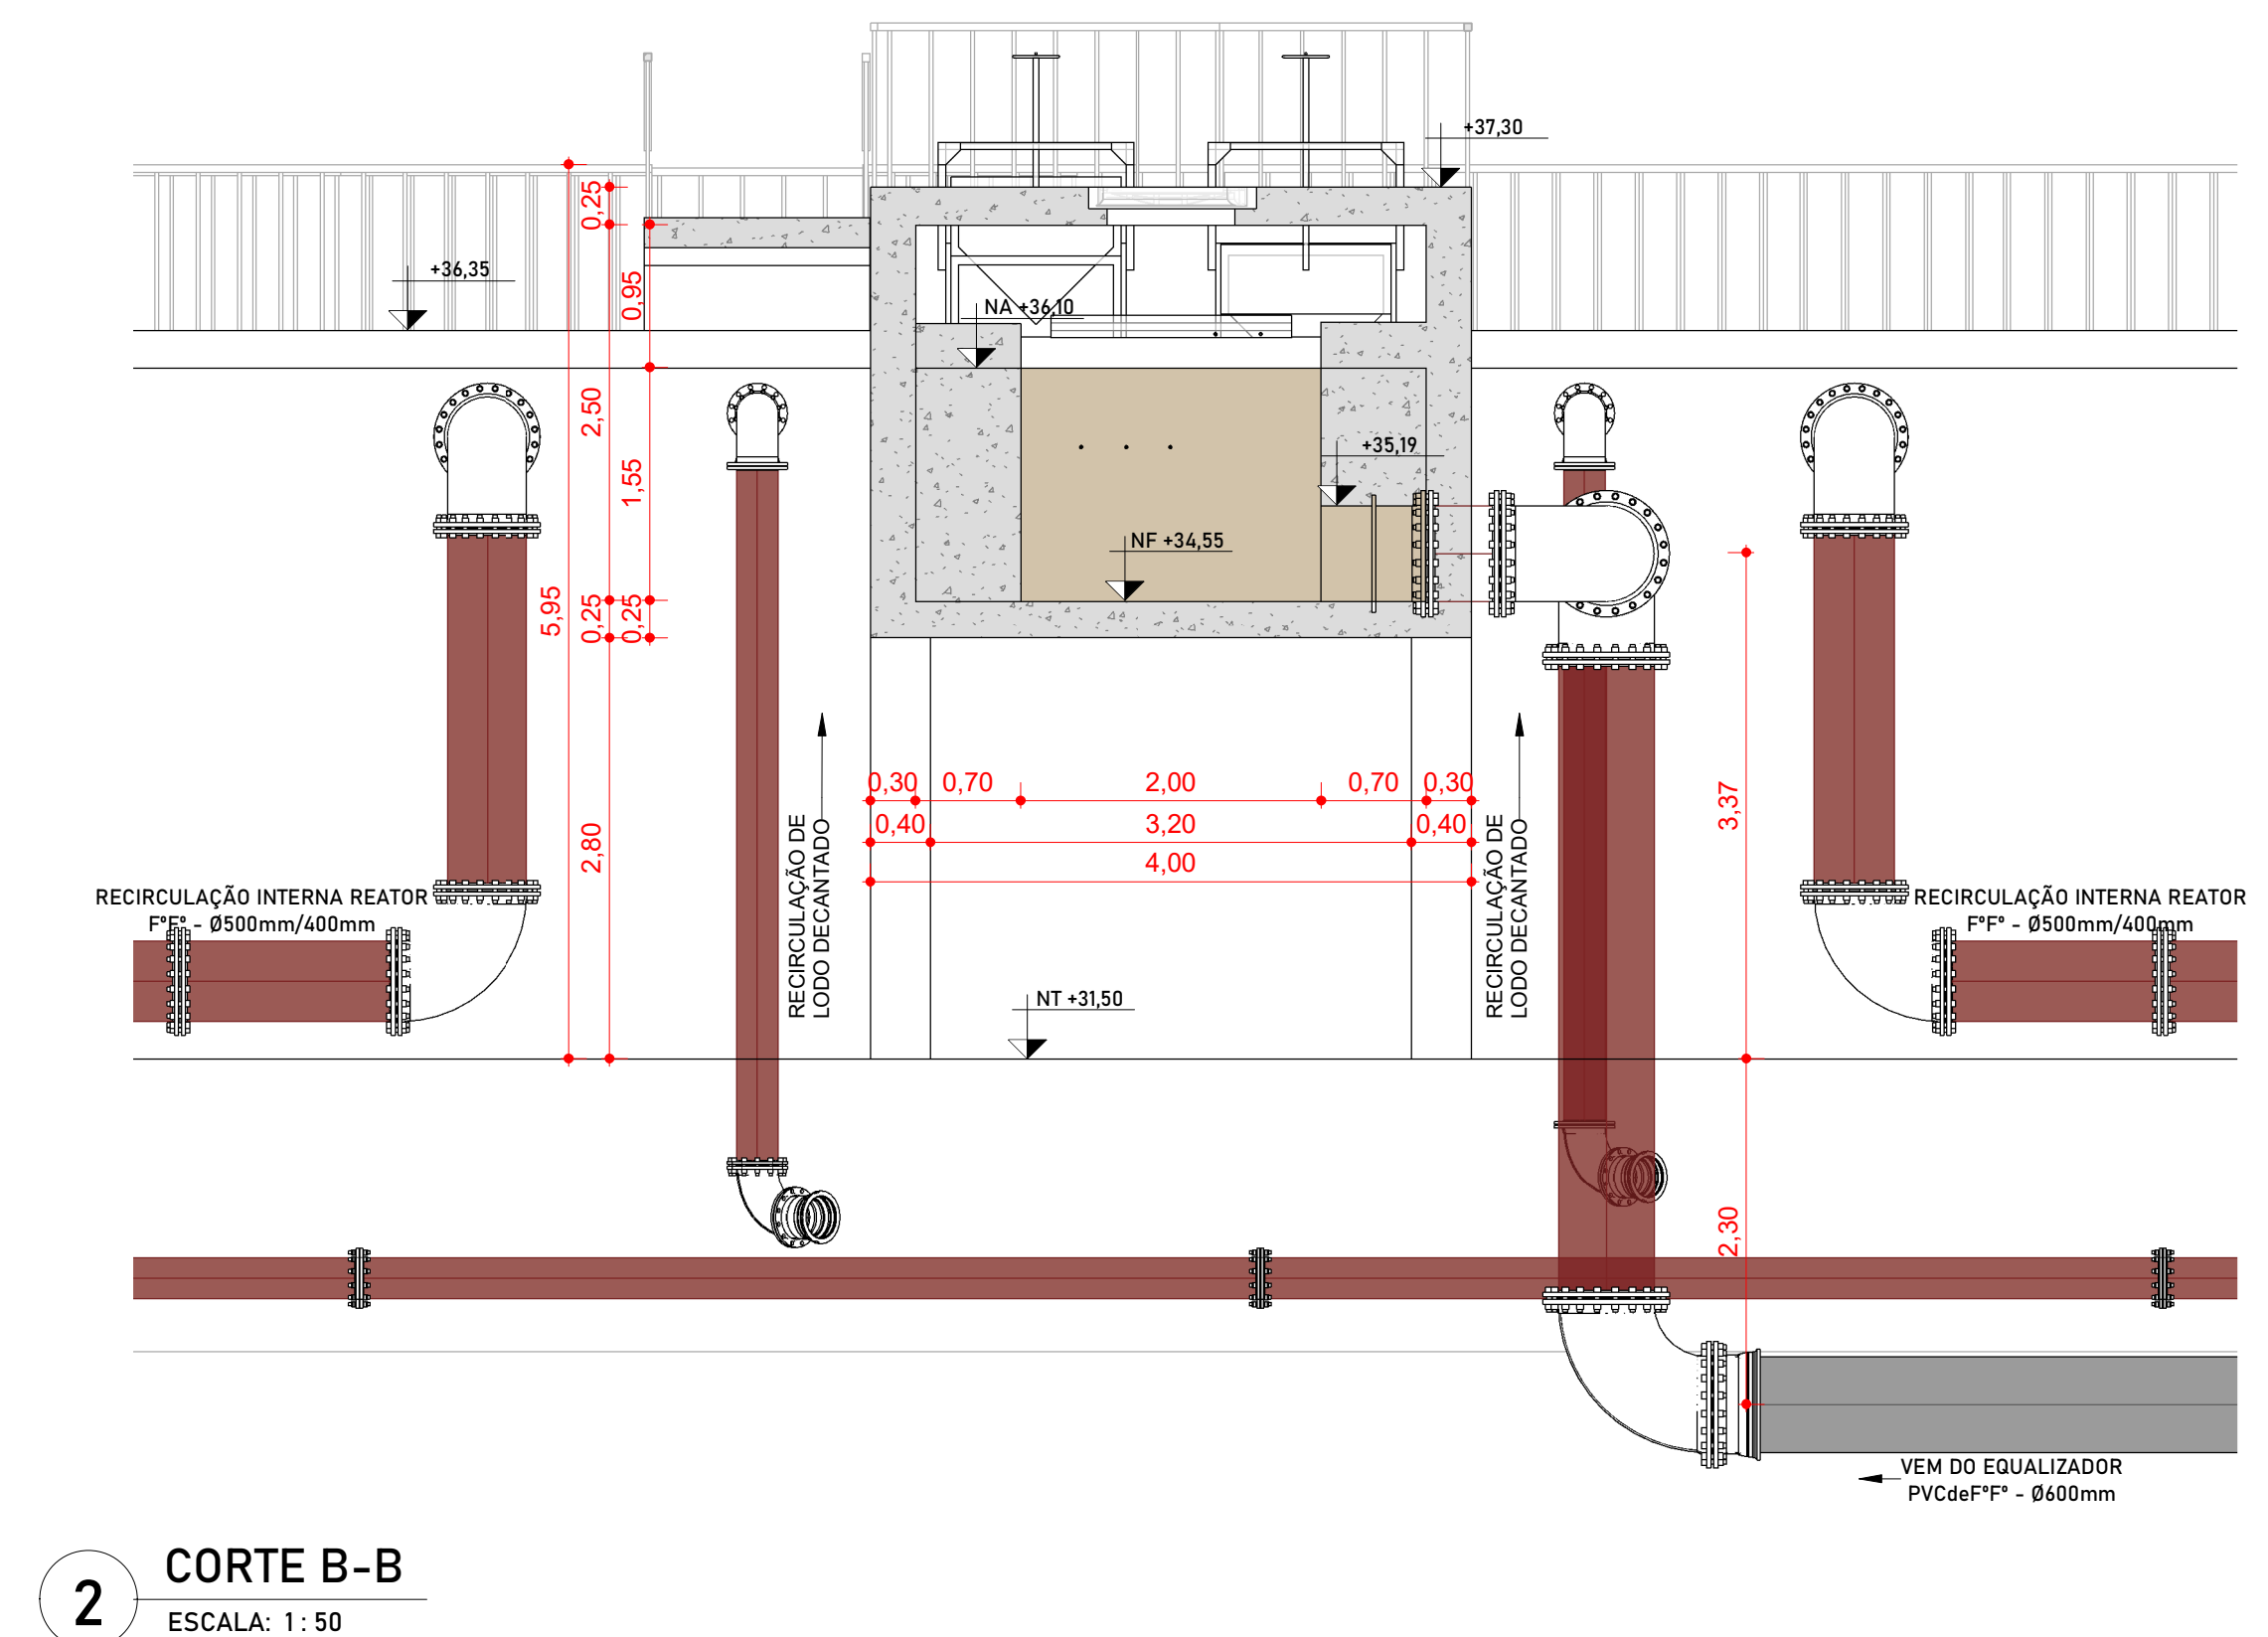


7 PLANTA BAIXA DISTRIBUIDOR DE VAZÃO - NÍVEL 36,35
ESCALA: 1:50

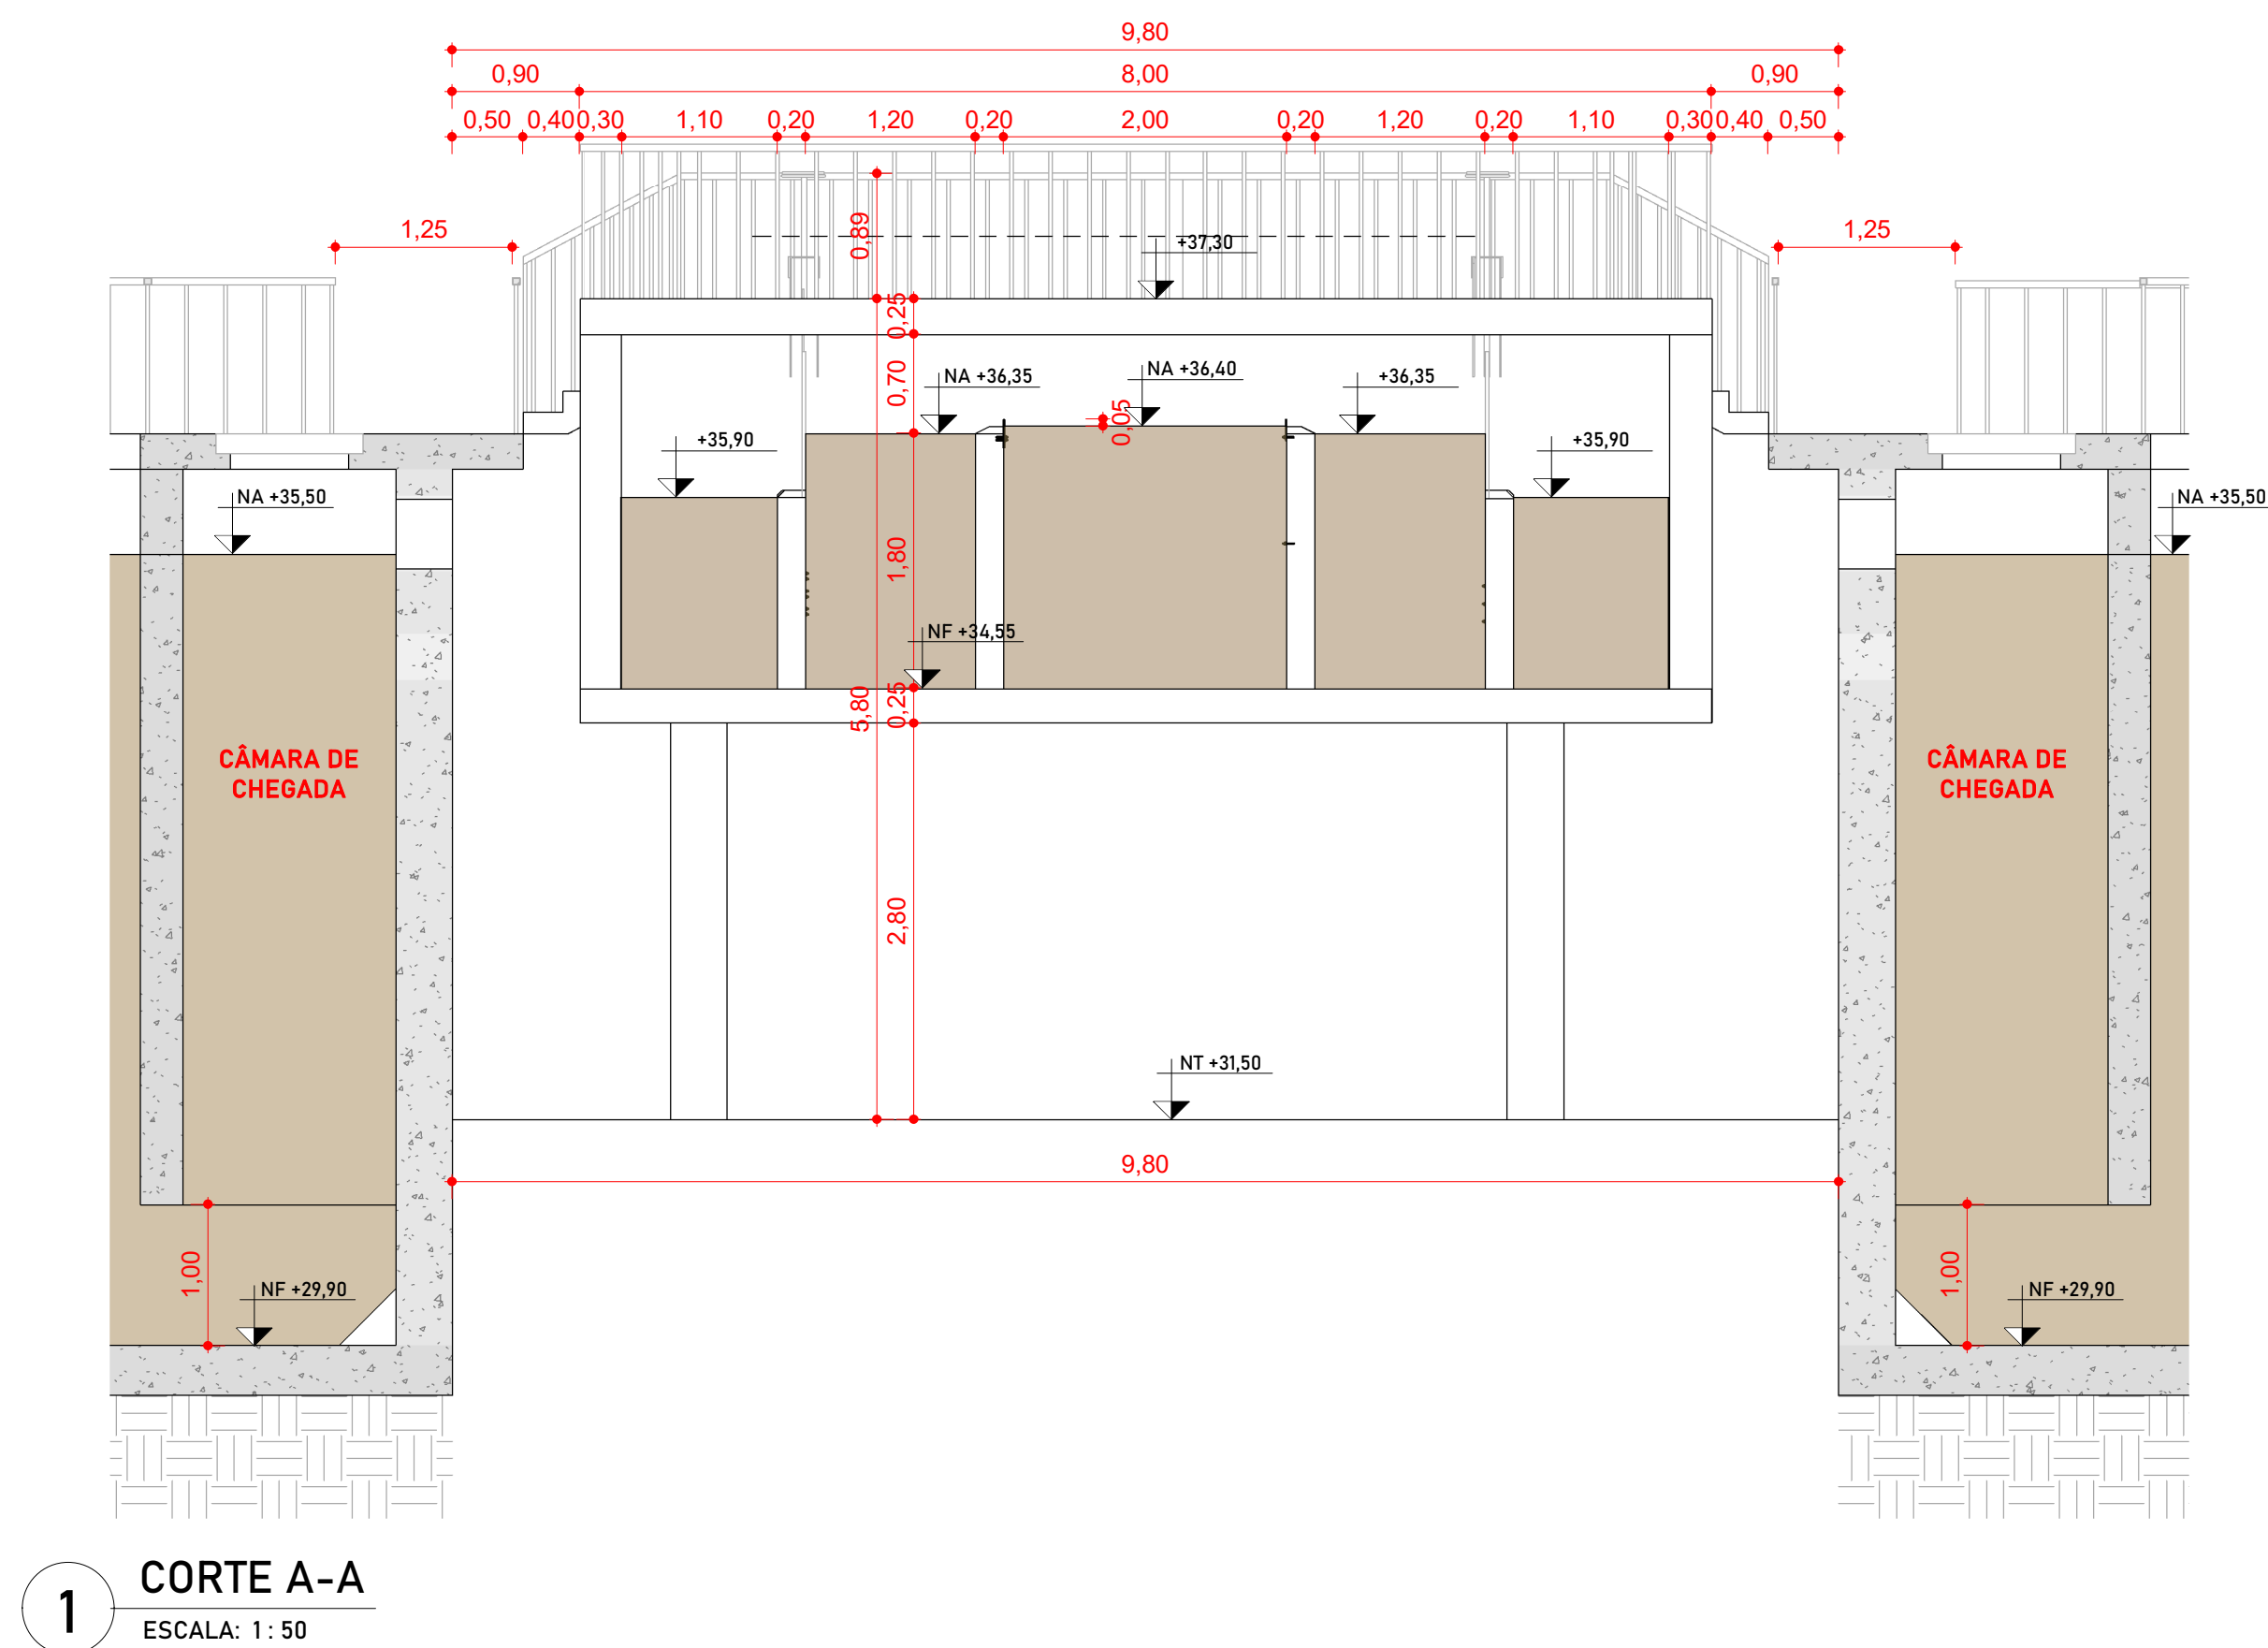


1 PLANTA BAIXA DISTRIBUIDOR DE VAZÃO - NÍVEL 34,55
ESCALA: 1:50

[illegible]

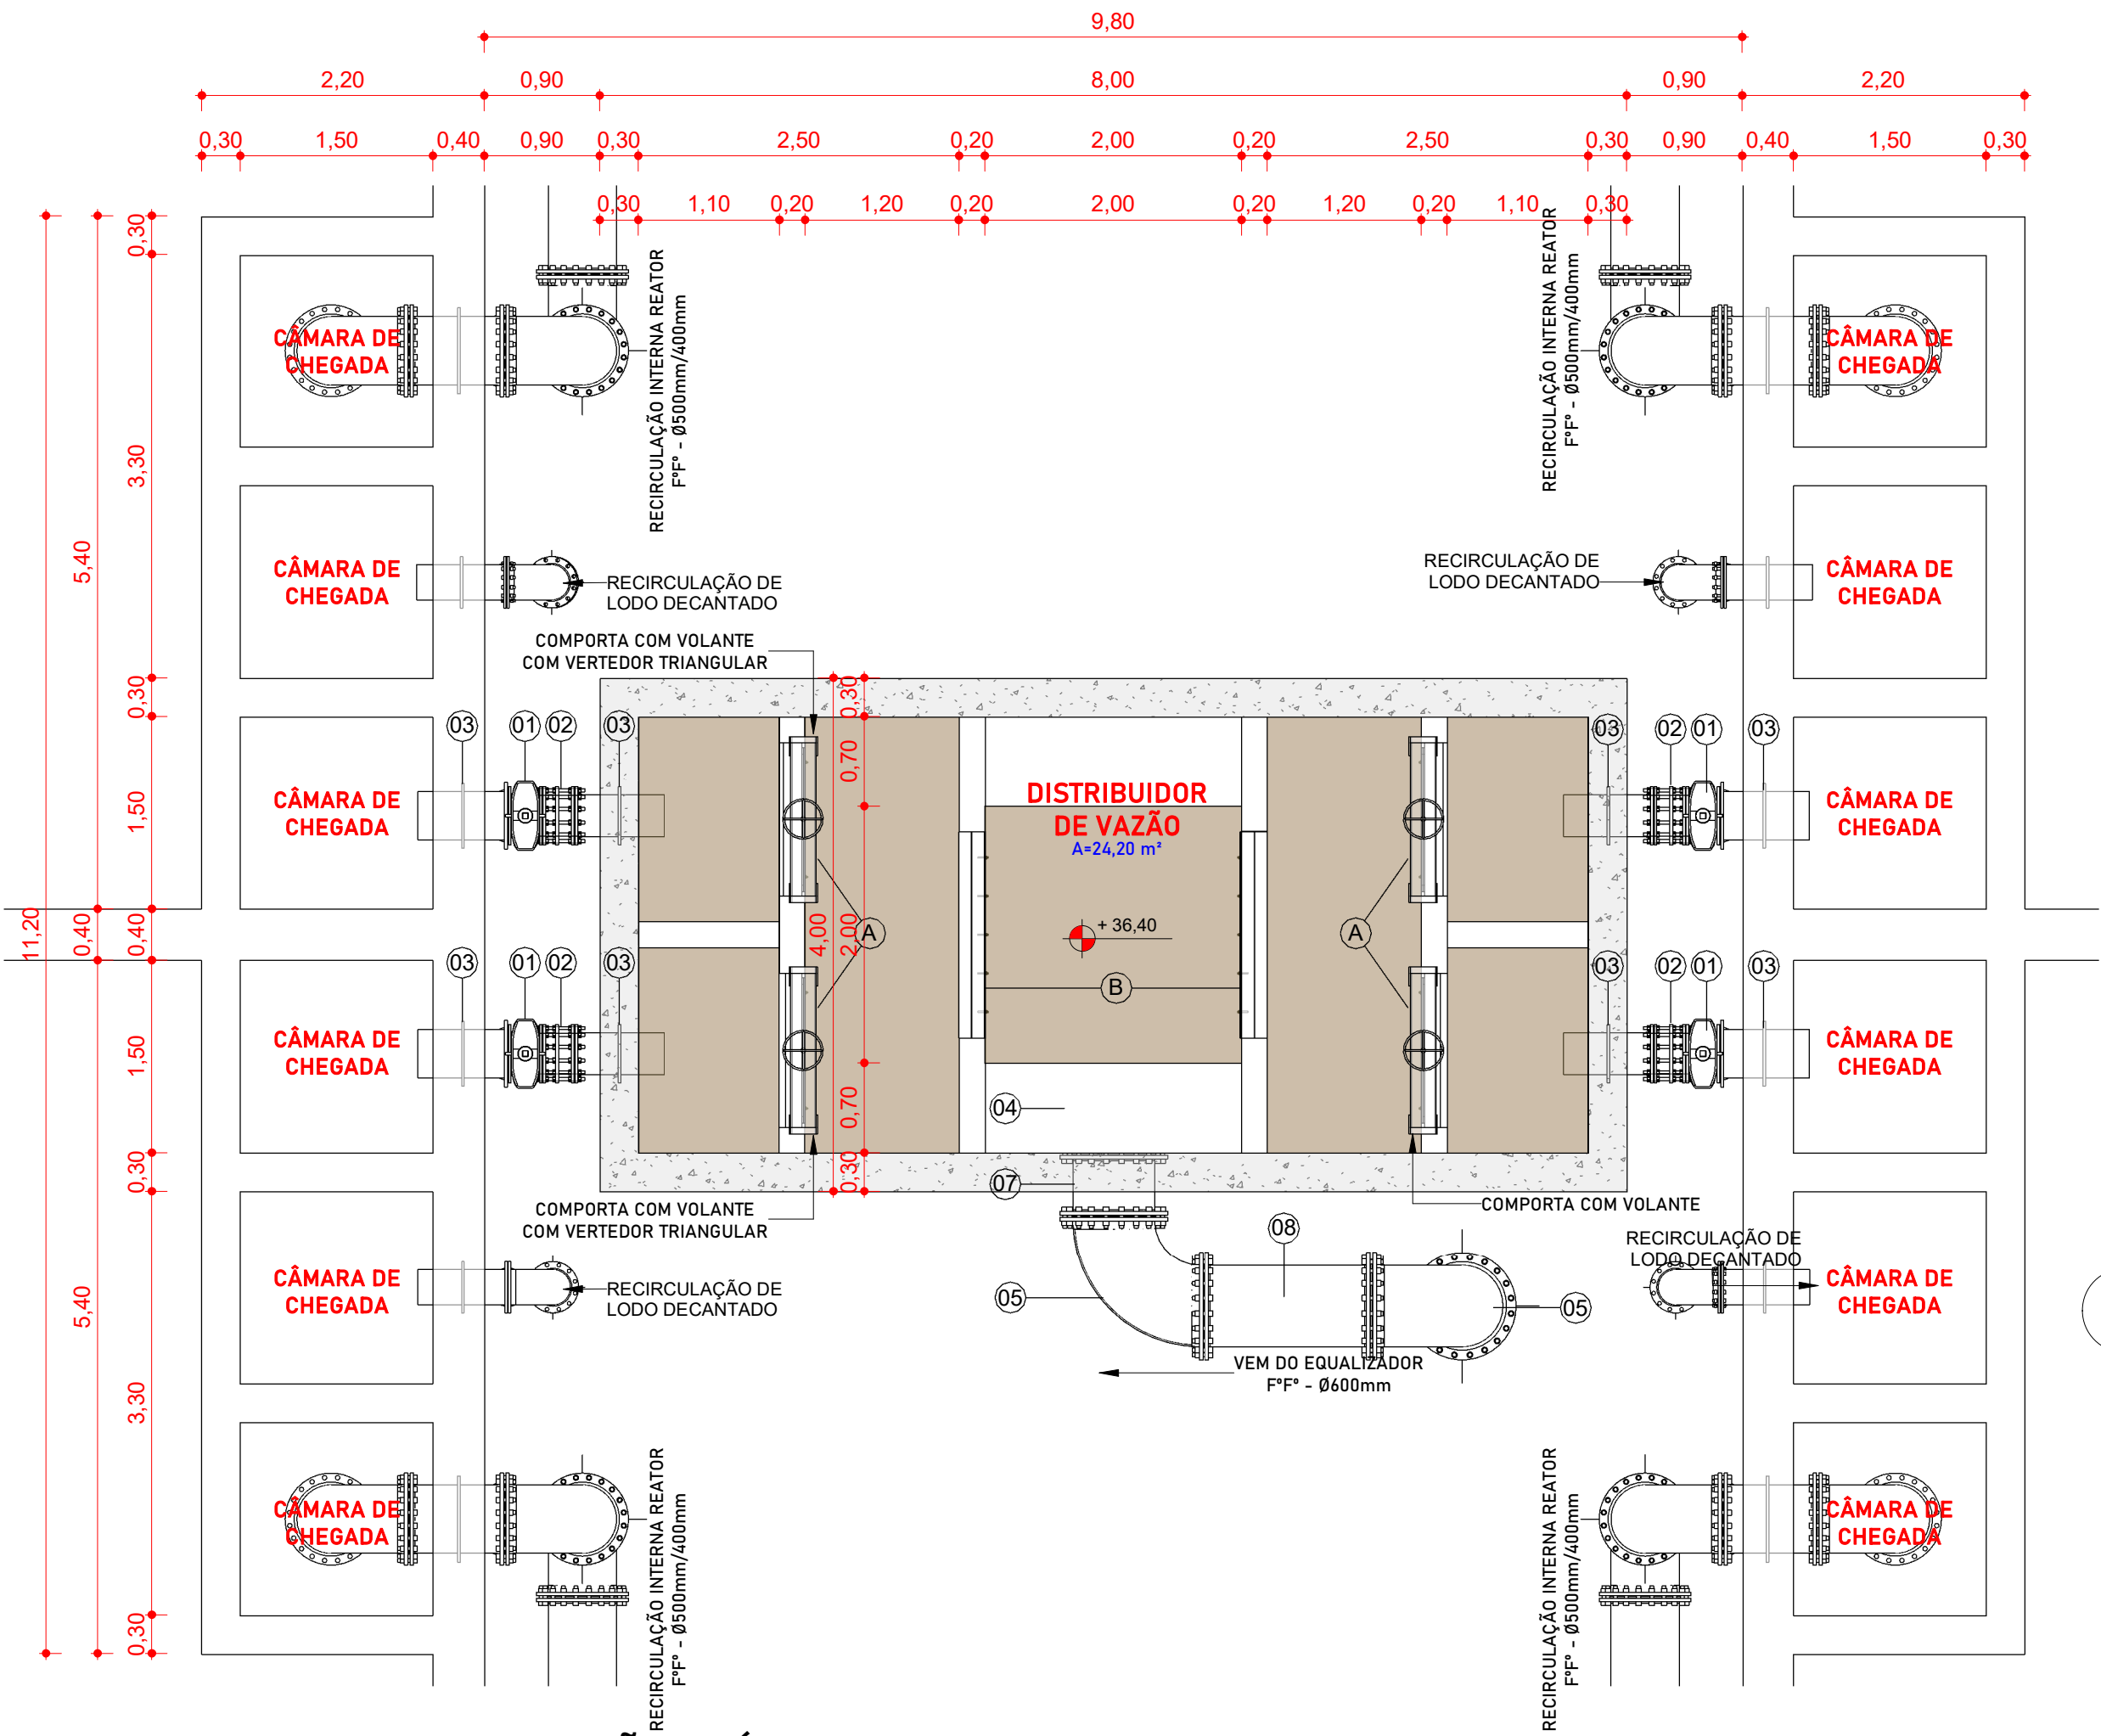

1 PLANTA BAIXA DISTRIBUIDOR DE VAZÃO - NÍVEL 34,55
ESCALA: 1: 50

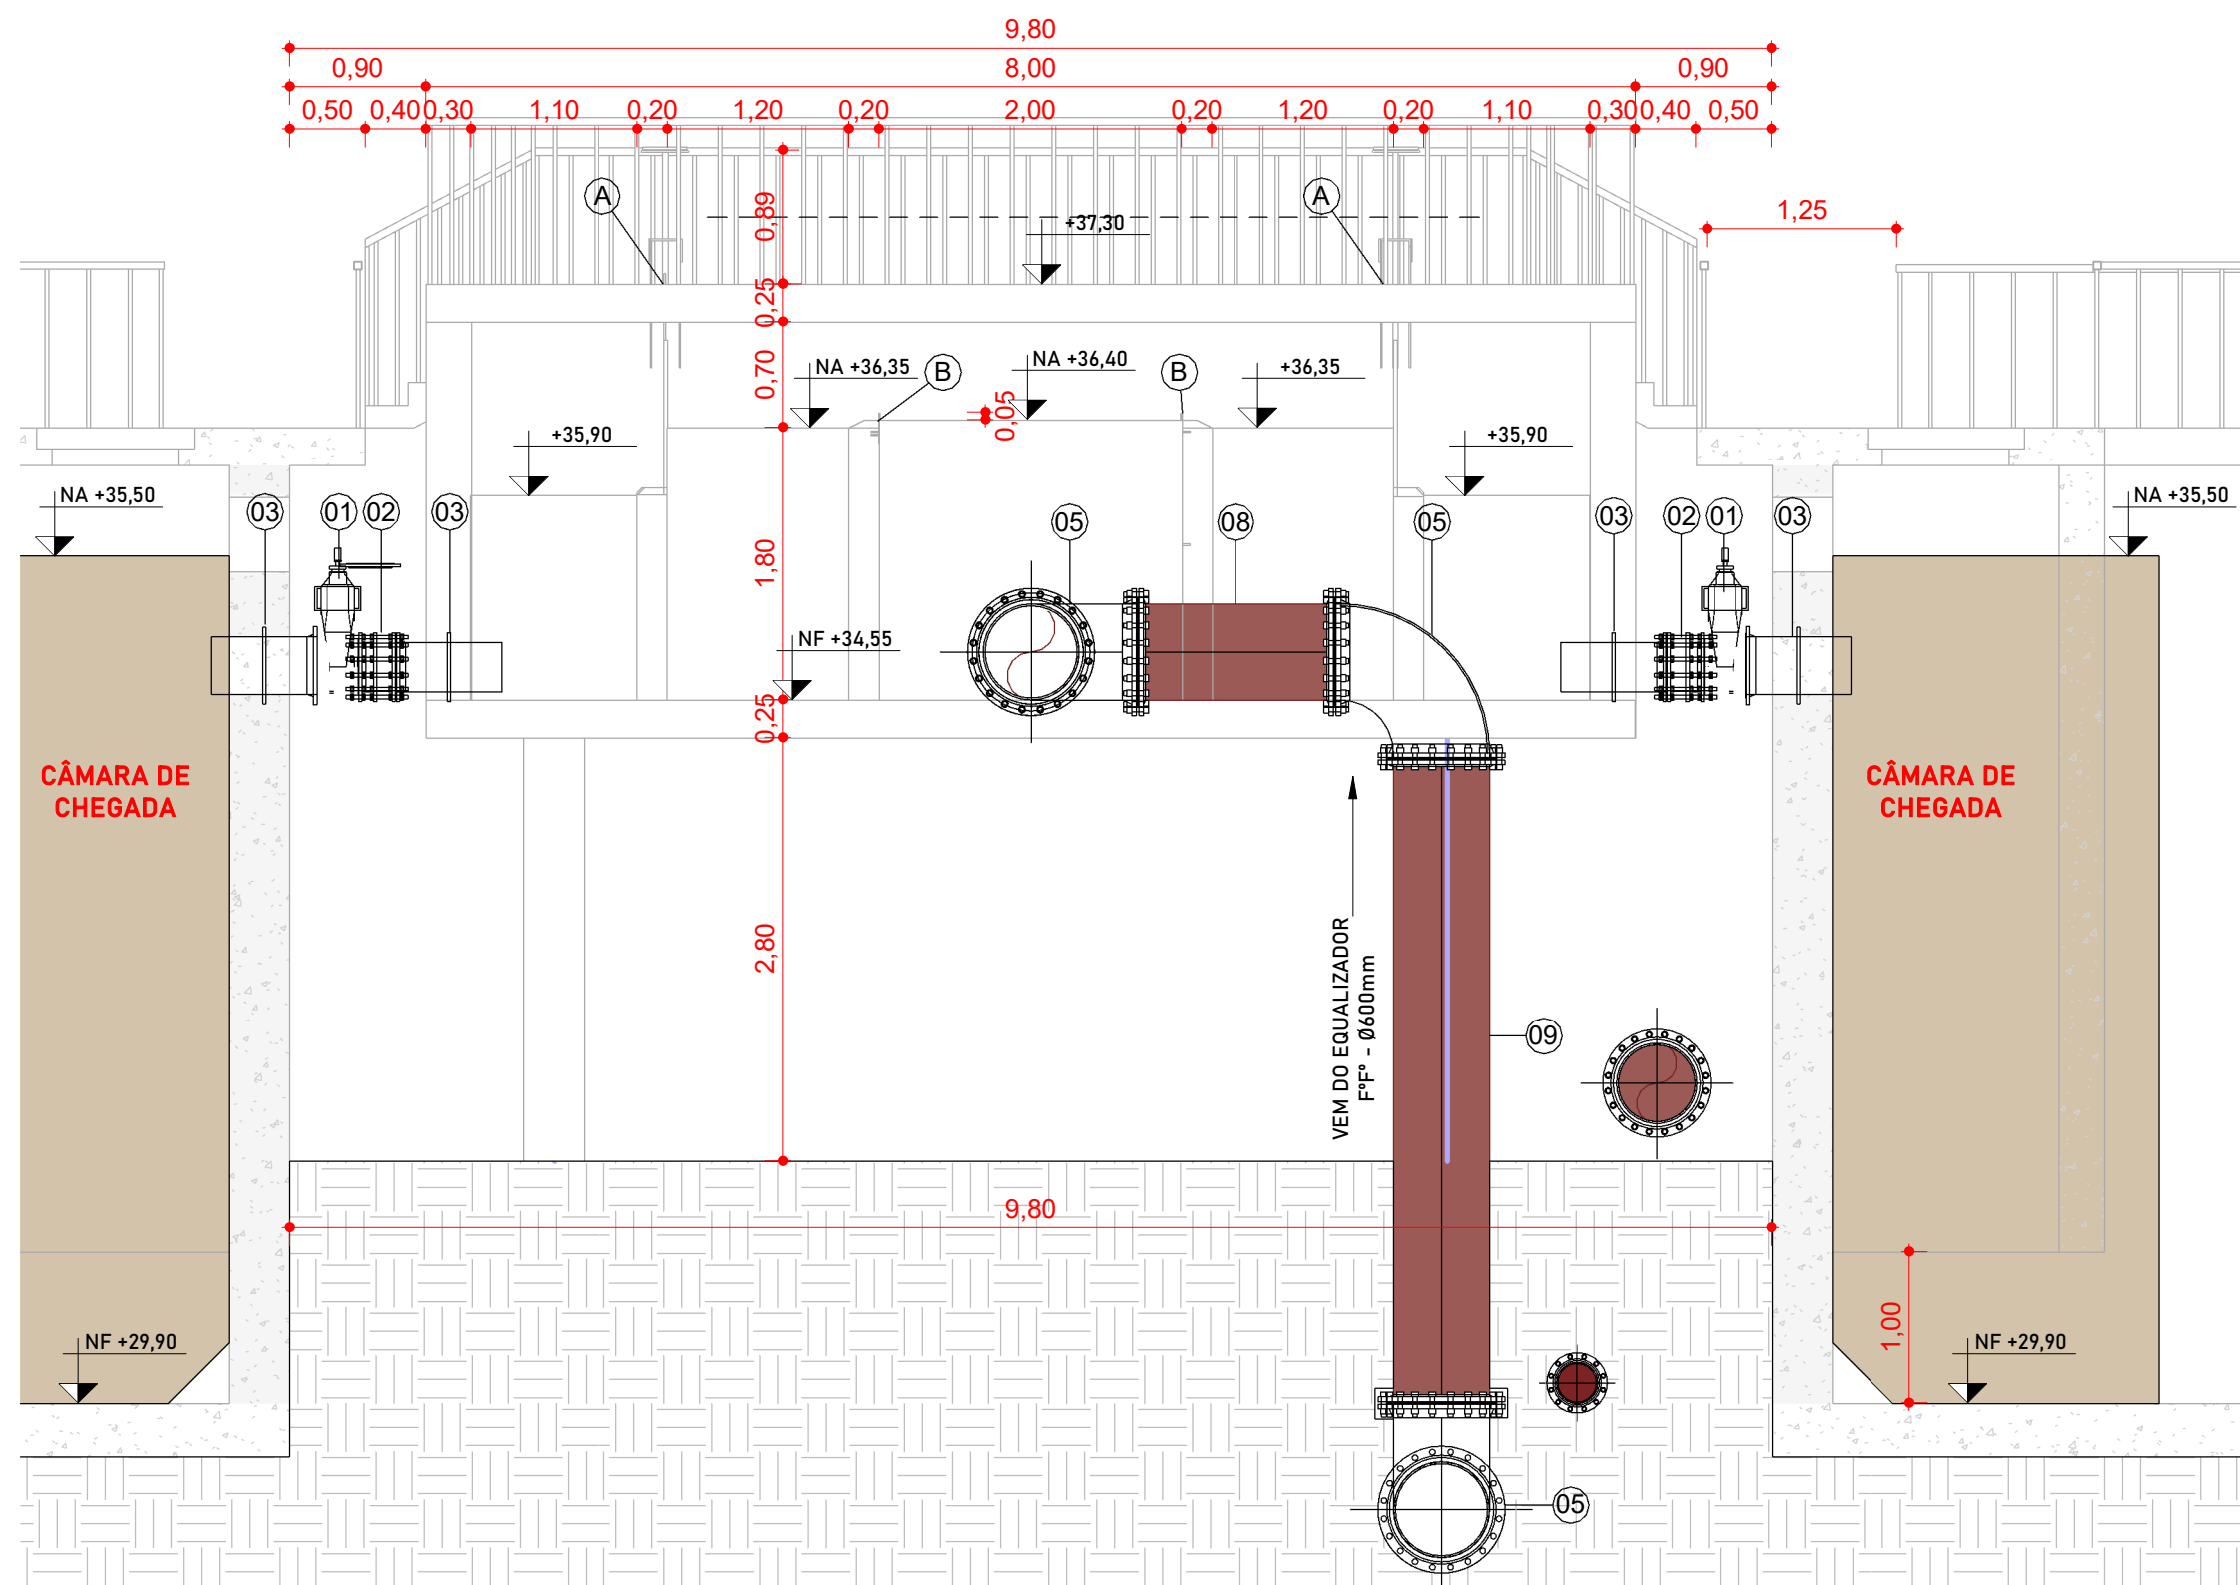


2 CORTE A-A
ESCALA: 1: 50

3 CORTE C-C
ESCALA: 1: 25

4 CORTE B-B
ESCALA: 1: 50


5 DETALHE VERTEADOR
ESCALA: 1: 10

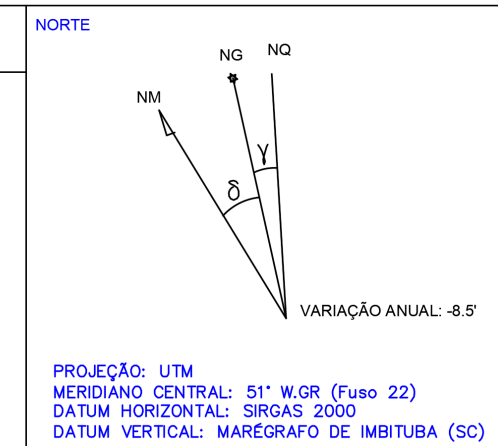

RELAÇÃO DE PEÇAS - ACESSÓRIOS E CONEXÕES DE TUBOS					
Nº	DISCRIMINAÇÃO	MAT	DN [mm]	QUANT.	UNID.
1	VALVULA GABETA EURO 23	FoFo	DN350	4	PÇ
2	JUNTA DE DESMONTAGEM PN10	FoFo	DN350	4	PÇ
3	EXTREMIDADE FLANGEADA PN10 COM ABA L=700mm	FoFo	DN350	8	PÇ
4	EXTREMIDADE FLANGEADA PN10 COM ABA L=700mm	FoFo	DN600	1	PÇ
5	CURVA 90º FLANGEADA PN10	FoFo	DN600	3	PÇ
6	EXTREMIDADE COM FLANGE PN10 E BOLSA JGS	FoFo	DN600	1	PÇ

RELAÇÃO DE PEÇAS - TUBULAÇÕES					
7	TUBO FLANGEADO PN10, L=480mm	FoFo	DN600	1	PÇ
8	TUBO FLANGEADO PN10, L=1300mm	FoFo	DN600	1	PÇ
9	TUBO FLANGEADO PN10, L=4250mm	FoFo	DN600	1	PÇ
OUTROS					
A	COMPORTA VERTEADORA TRIANGULAR	INOX	-	4	PÇ
B	VERTEADOR 160cm	INOX	-	2	PÇ

CONVENÇÕES	OBSERVAÇÕES:
	1. HAVENDO DIVERGÊNCIA ENTRE COTAS E ESCALAS, PREVALECE A COTA. 2. O PROJETO SO PODERA SOFRER ALETRAÇÕES COM A PREVISÃO AUTORIZADA DOS RESPONSÁVEIS TÉCNICOS. 3. CONFERIR MEDIDAS "IN LOCO". 4. QUALQUER DÚVIDA A RESPEITO DO PROJETO CONSULTE O PROJETISTA. 5. O PROJETO DEVE SER EXECUTADO SEGUINDO AS ESPECIFICAÇÕES DO PROJETISTA BASEADO NA LEI DE DIREITOS AUTORAIS Nº 9.610 DE 19 DE FEVEREIRO DE 1996. 6. CONFORME ESPECIFICADO, O MATERIAL DO PROJETO DEVE SER UTILIZADO PARA GARANTIR RESISTÊNCIA E DURABILIDADE. 7. AS DIMENSÕES ESPECIFICADAS DEVEM SER UTILIZADAS NA EXECUÇÃO PARA MANter A VAZÃO NECESSÁRIA PROJETADA.

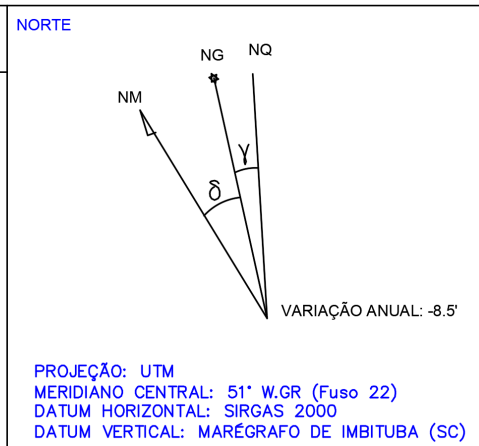

Nº	REVISÃO	DATA	EXEC. POR	VERIF. POR	APROV. POR
0	EMISSIONAL INICIAL - HABITARK ENGENHARIA	AGO/2023	JPV	FRR	FRR

RESPONSÁVEIS TÉCNICOS	
FERNANDO R. DOS REIS ENGENHEIRO CIVIL CREA - 52.147.474-0	ADRIANA KUEHN ENGENHEIRA CIVIL CREA - 52.147.474-4
HABITARK ENGENHARIA LTDA RUA CLARA PEREIRA, 107 B. ITUPAIVA SECA - BLUMENAU/SC CEP 89030-140	FONE/FAX +55 47 3323 9030 99983-4954 habitark@habitark.com.br www.habitark.com.br

SERVIÇO AUTÔNOMO MUNICIPAL DE ÁGUAS E ESGOTO			
SISTEMA DE TRATAMENTO DE ESGOTO			
LOCALIDADE - MUNICÍPIO			
JARAGUÁ DO SUL/SC			
ELABORAÇÃO DO PROJETO BÁSICO DE ENGENHARIA PARA EXECUÇÃO DA ESTAÇÃO DE TRATAMENTO DE ESGOTO DO BAIRRO CENTENÁRIO NO MUNICÍPIO DE JARAGUÁ DO SUL/SC			
ETE CENTENÁRIO - HIDROMECÂNICO			
DISTRIBUIDOR DE VAZÃO			
RELAÇÃO DE PEÇAS			
PROJETO	ENEP FERNANDO DOS REIS	DESENHO	JPV
ESCALA	Como Indicado	TOPOGRAFIA	DATA TOPOGRAFIA
FOLHA Nº			HI 26



CONVENÇÕES			OBSERVAÇÕES:			<div><div><div><div><div></div><div></div><div></div><div></div></div><div><div></div><div></div><div></div><div></div></div><div><div></div><div></div><div></div><div></div></div><div><div></div><div></div><div></div><div></div></div></div><div><div></div><div></div><div></div><div></div></div><div><div></div><div></div><div></div><div></div></div><div><div></div><div></div><div></div><div></div></div></div><div><div></div><div></div><div></div><div></div></div><div><div></div><div></div><div></div><div></div></div><div><div></div><div></div><div></div><div></div></div></div> <div><div></div><div></div><div></div><div></div></div> <div><div></div><div></div><div></div><div></div></div> PROJ_001_SANIAMENTOISAO124_SAMAE_ETE_Jaraguá do Sul100_PROJETO FINAL_09_REATOR BIOLÓGICO e DIST. VAZÃO REATOR BIOLÓGICO ISAO124_REATOR BIOLÓGICO.rvt