




1 PLANTA BAIXA - NÍVEL +29,35
ESCALA: 1: 50

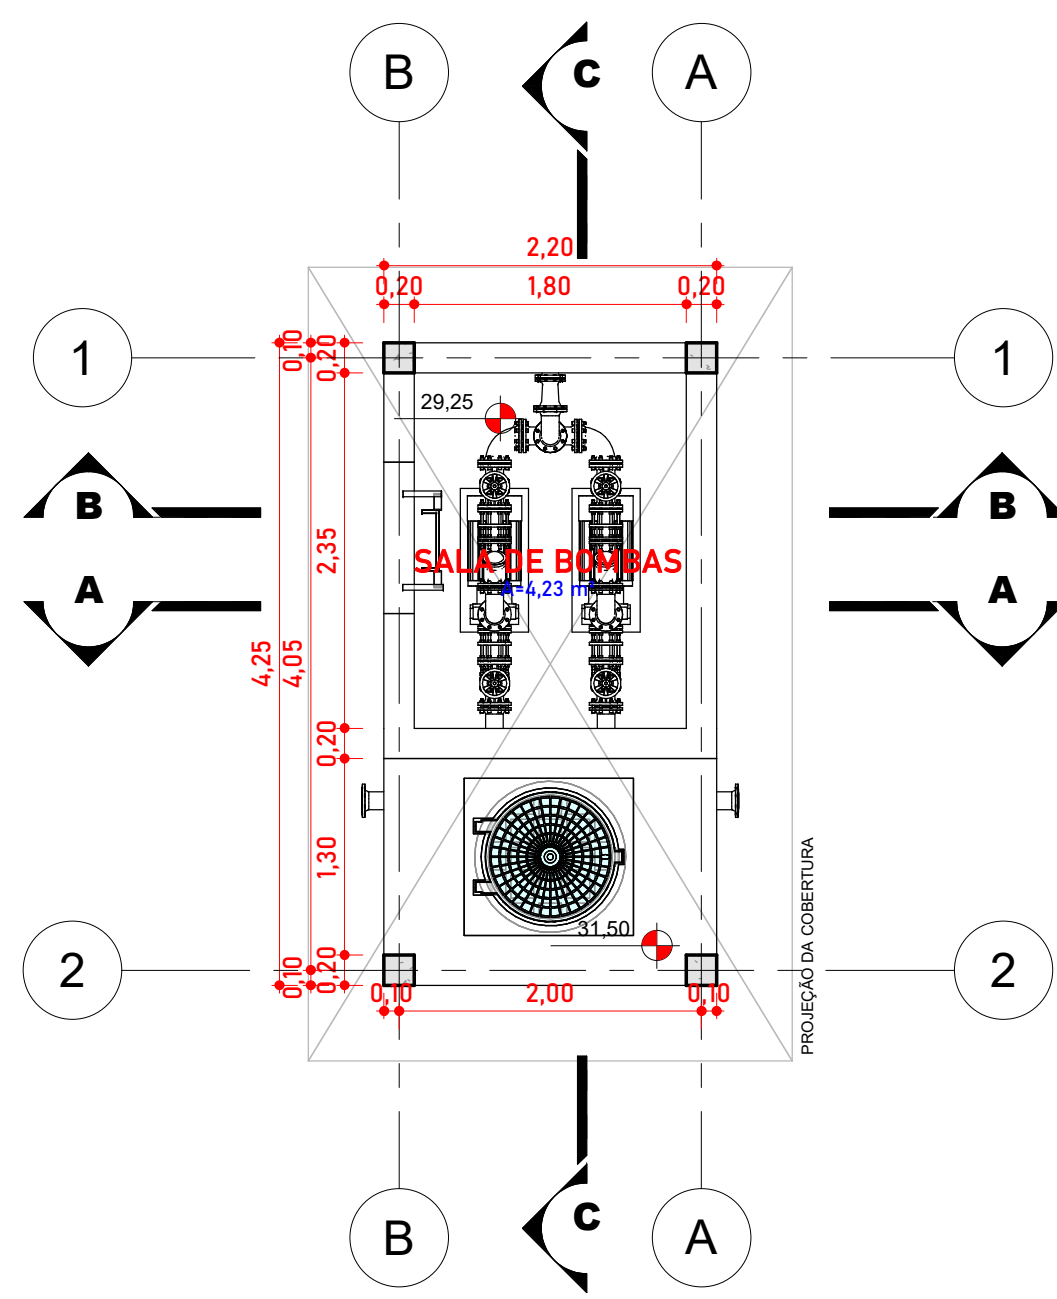


2 PLANTA BAIXA - NÍVEL + 31,50
ESCALA: 1: 50

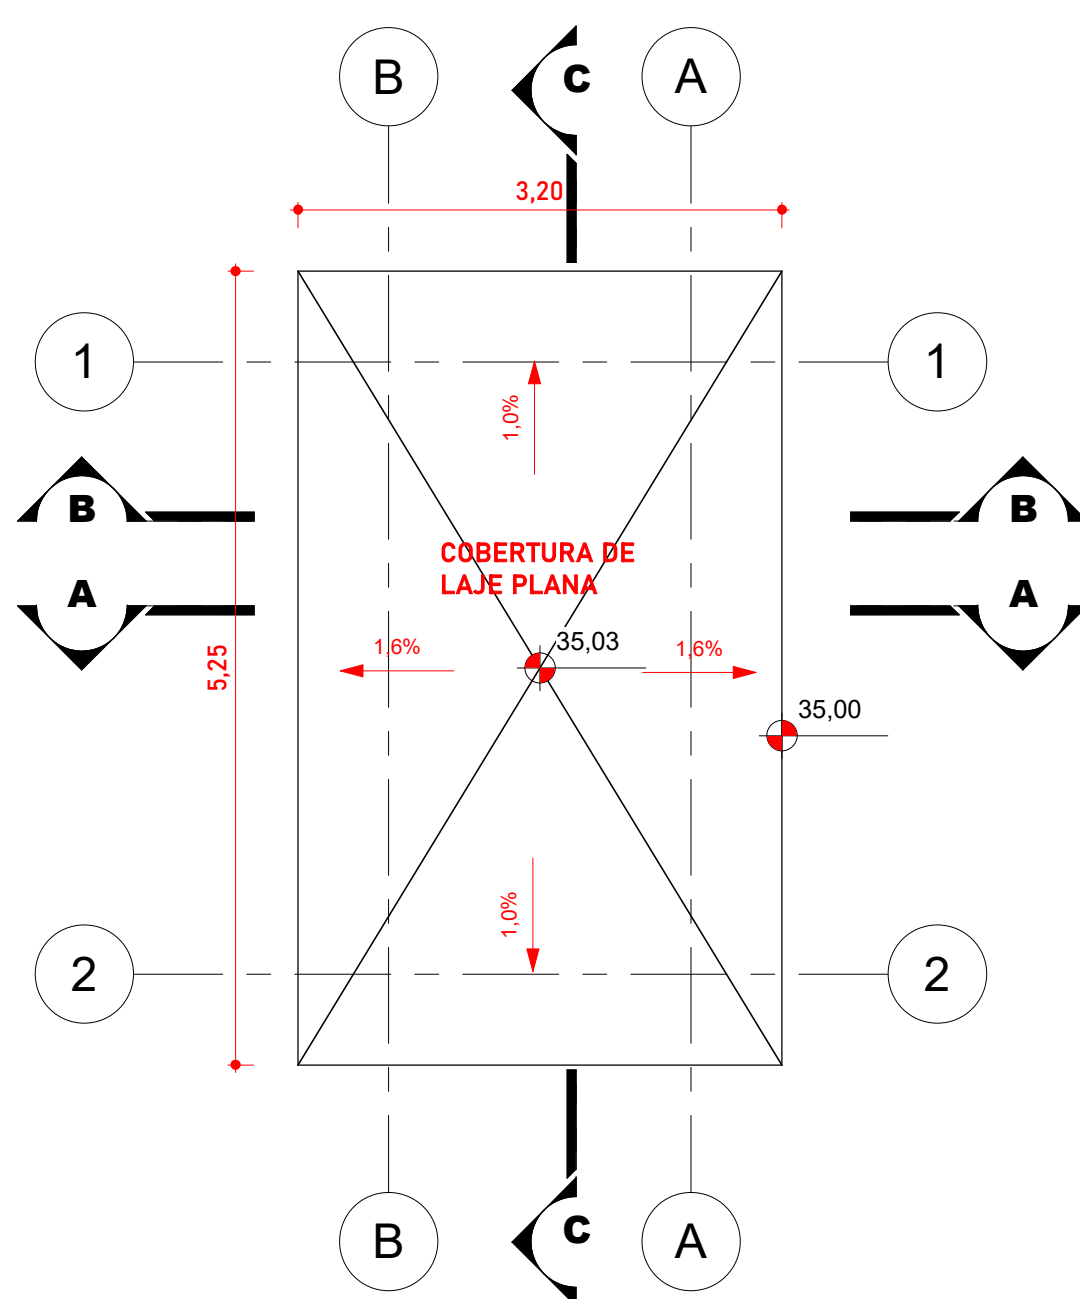


3 PLANTA BAIXA COBERTURA- NÍVEL +35,00
ESCALA: 1: 50

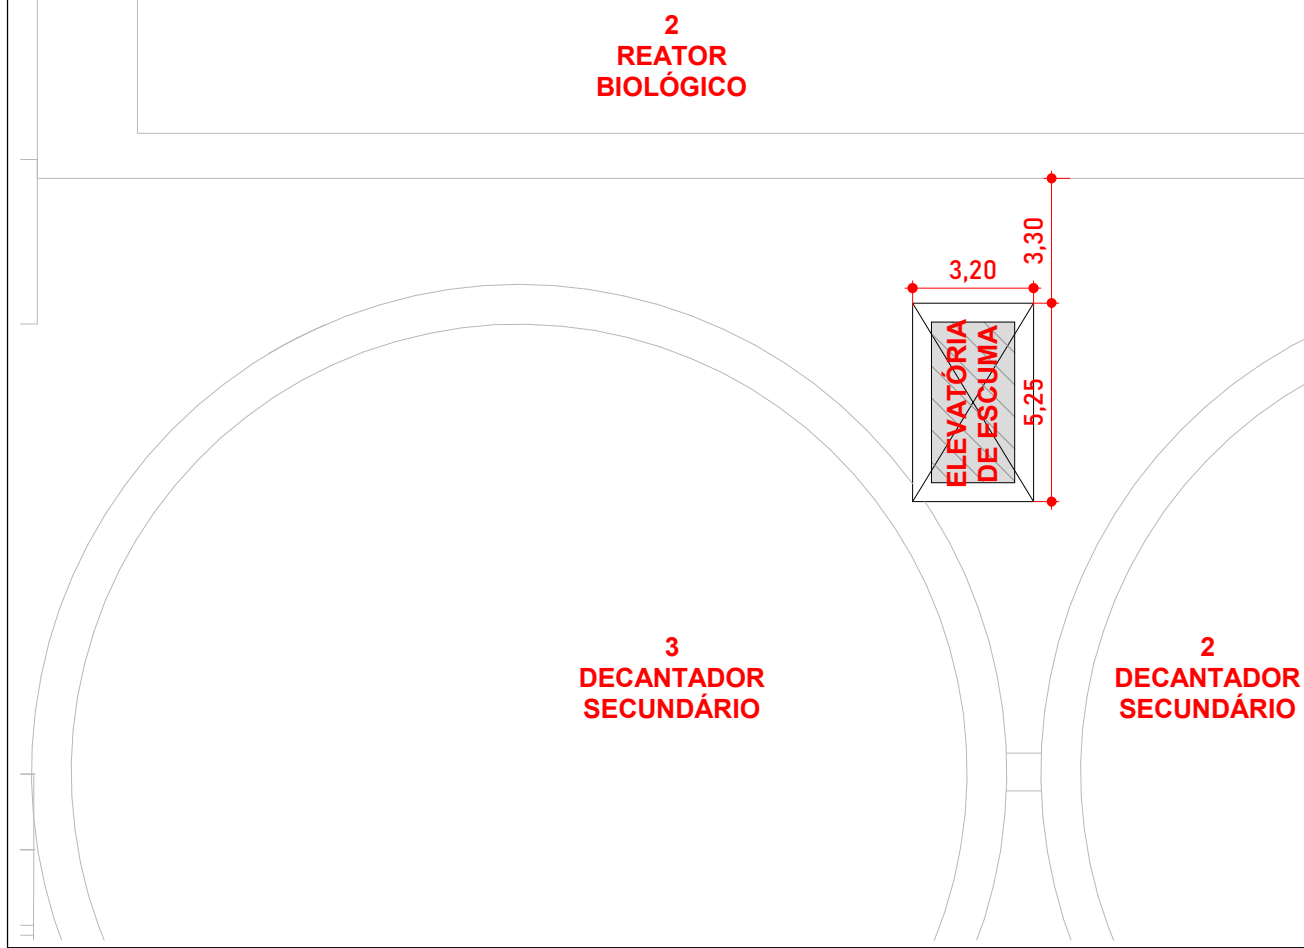


IMPLANTAÇÃO ELEVATÓRIA DE ESCUMA
ESCALA: 1: 200

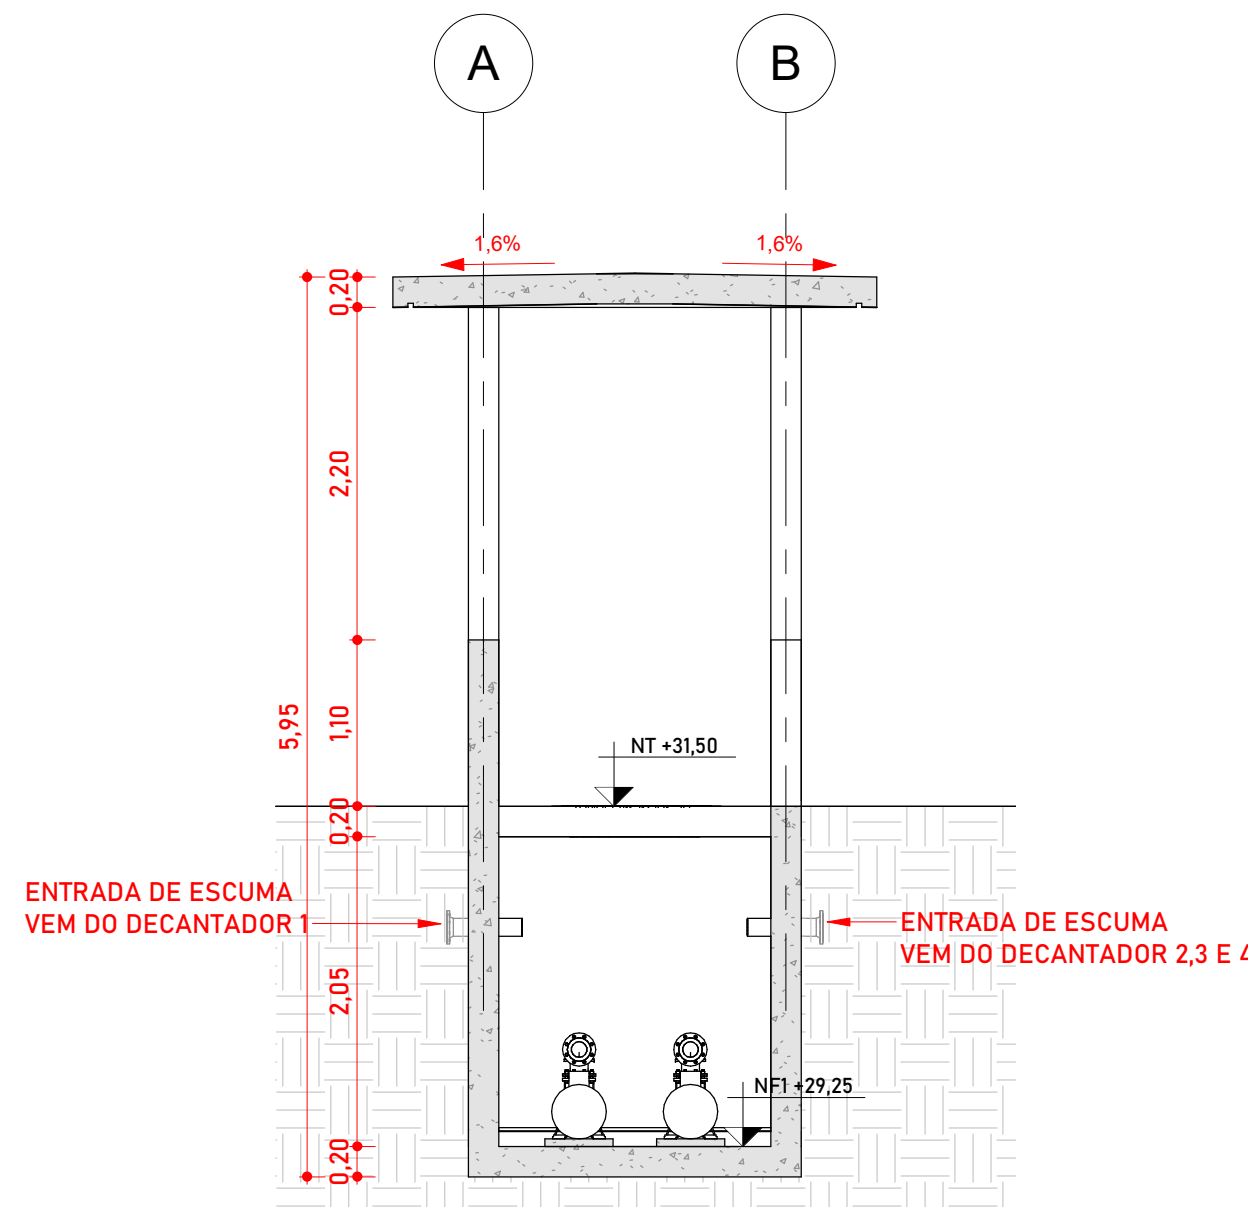


4 CORTE A-A
ESCALA: 1: 50

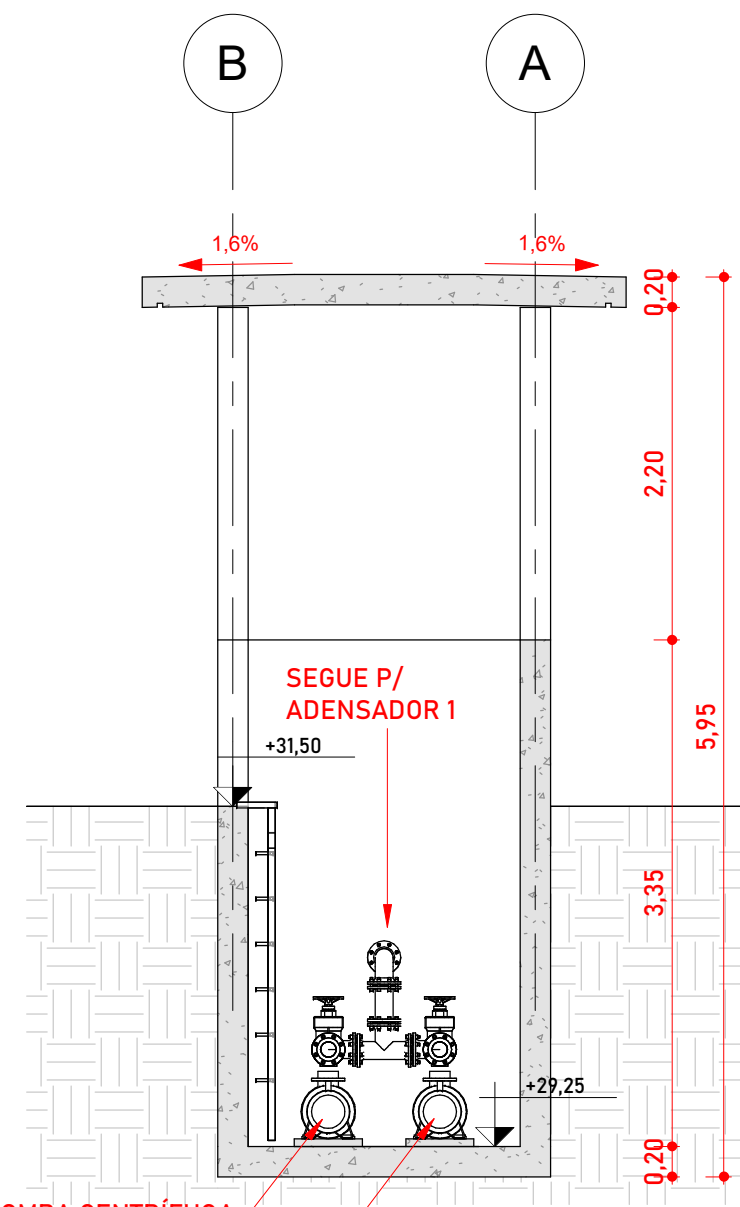


5 CORTE B-B
ESCALA: 1: 50

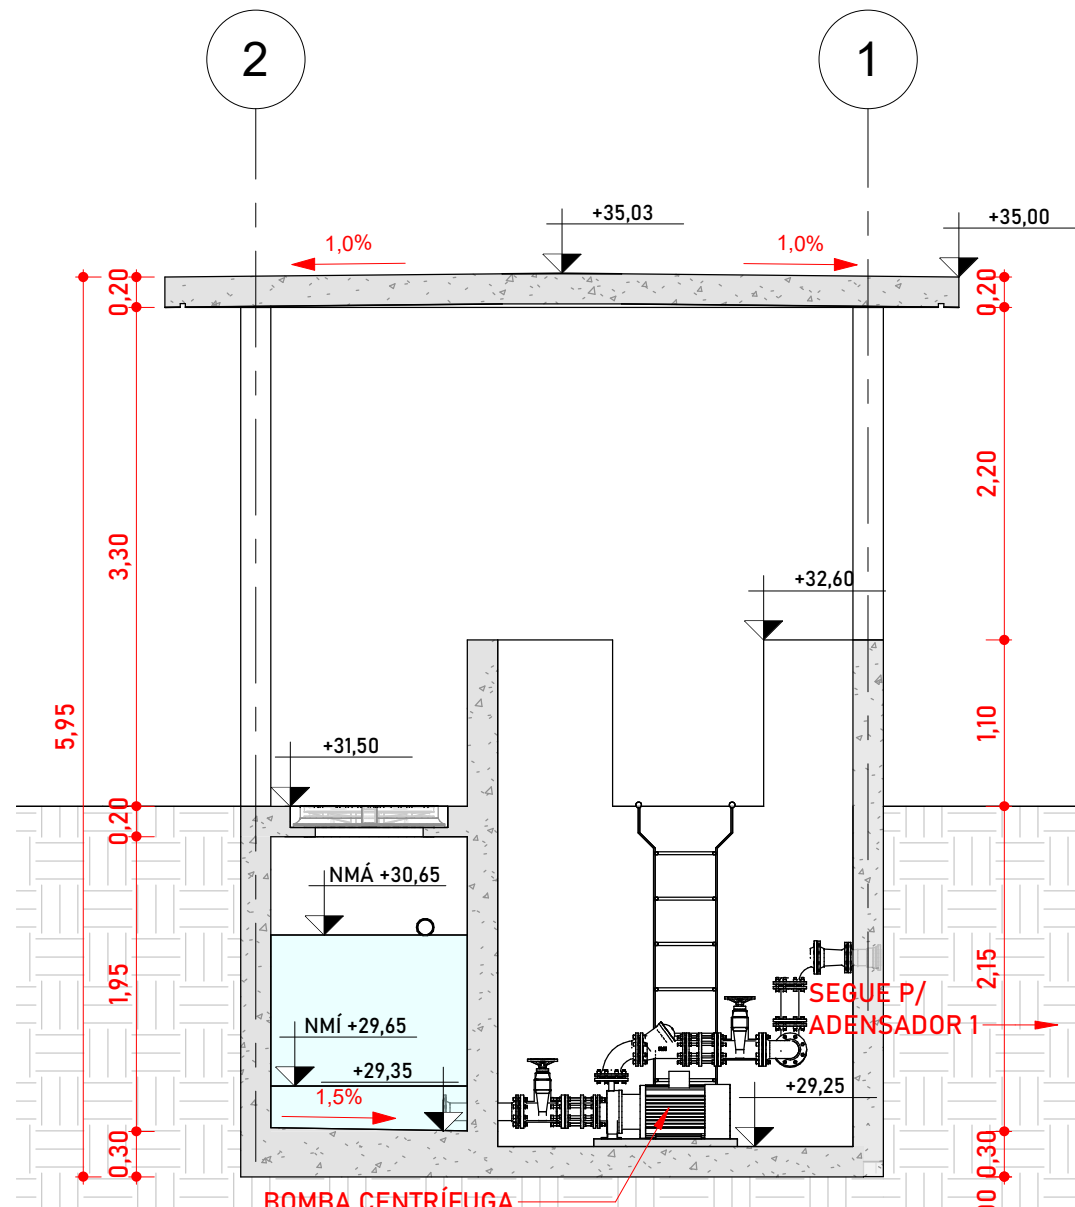


6 CORTE C-C
ESCALA: 1: 50

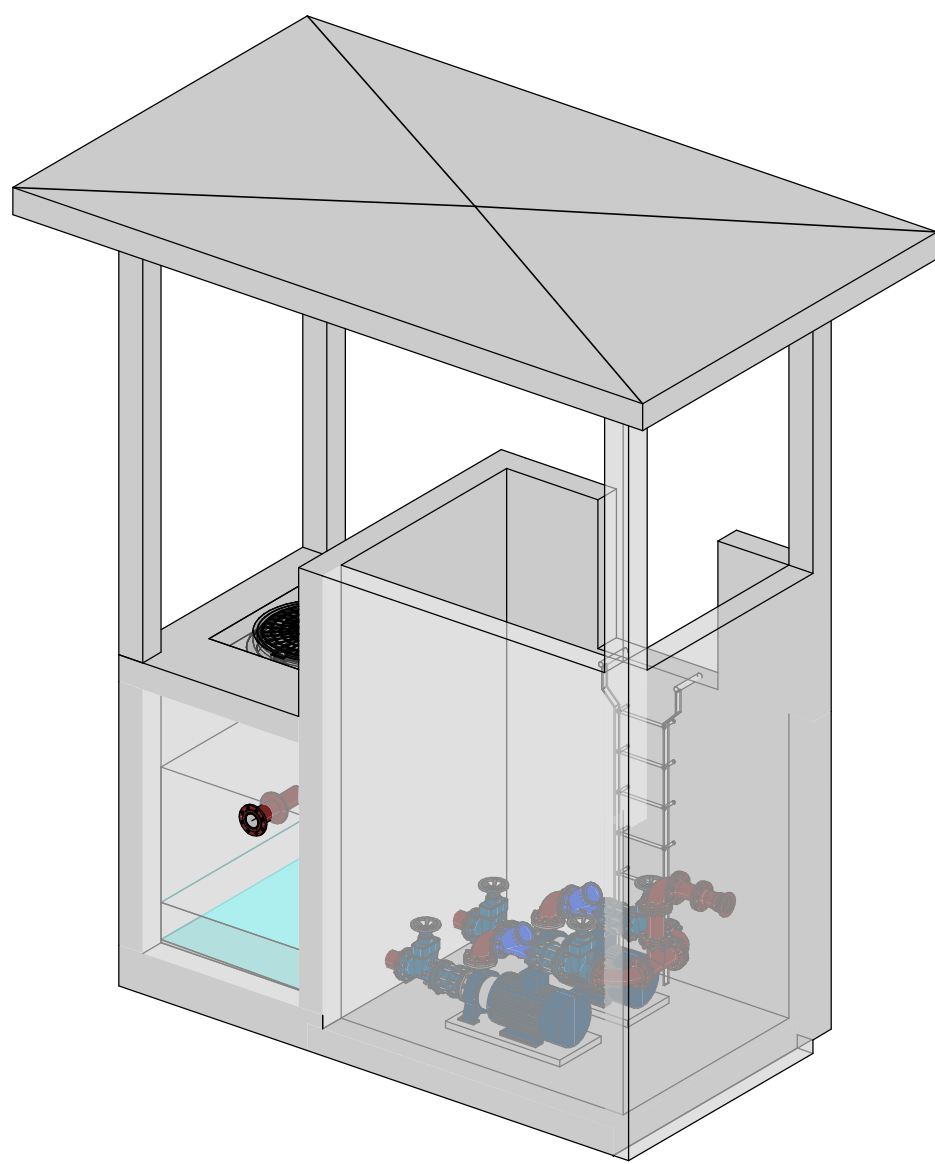


7 DETALHE 3D - ELEVATÓRIA ESCUMA

CONVENÇÕES										OBSERVAÇÕES:										<div><div>NORTE</div><div></div><div>PROJEÇÃO: UTM MERIDIANO CENTRAL: 51° W.GR (Fuso 22) DATUM HORIZONTAL: SIRGAS 2000 DATUM VERTICAL: MARECGRAFO DE IMBITUBA (SC)</div></div>										<table><thead><tr><th>Nº</th><th>REVISÃO</th><th>DATA</th><th>EXEC. POR</th><th>VERIF. POR</th><th>APROV. POR</th></tr></thead><tbody><tr><td>0</td><td>EMISSÃO INICIAL - HABITARK ENGENHARIA</td><td>02/05/2023</td><td>JVG</td><td>JPV</td><td>FRR</td></tr><tr><td> </td><td> </td><td> </td><td> </td><td> </td><td> </td></tr><tr><td> </td><td> </td><td> </td><td> </td><td> </td><td> </td></tr><tr><td> Nº	REVISÃO	DATA	EXEC. POR	VERIF. POR	APROV. POR	
0	EMISSÃO INICIAL - HABITARK ENGENHARIA	02/05/2023	JVG	JPV	FRR	



<div><div><div>SISTEMA</div></div><div>SISTEMA DE TRATAMENTO DE ESGOTO</div></div>			
LOCALIDADE - MUNICÍPIO			
JARAQUÁ DO SUL/SC			
ELABORAÇÃO DO PROJETO BÁSICO DE ENGENHARIA PARA EXECUÇÃO DA ESTAÇÃO DE TRATAMENTO DE ESGOTO DO BAIRRO CENTENÁRIO NO MUNICÍPIO DE JARAQUÁ DO SUL/SC			
ETE CENTENÁRIO - HIDROMECÂNICO			
ELEVATÓRIA DE LODO - ESCUMA			
RELAÇÃO DE PEÇAS			
PROJETO	VISTOS	DESENHO	DATA PROJETO
ENEP FERNANDO DOS REIS		JVG	02/05/2023
ESCALA		TOPOGRAFIA	DATA TOPOGRAFIA
1 : 25			
			H163

CONVENÇÕES	OBSERVAÇÕES:
	1. HAVENDO DIVERGÊNCIA ENTRE COTAS E ESCALAS, PREVALECE A COTA. 2. O PROJETO SÓ PODERÁ SOFRER ALETRAÇÕES COM A PREVIA AUTORIZAÇÃO DOS RESPONSÁVEIS TÉCNICOS. 3. CONFERIR MEDIDAS "IN LOCO". 4. QUALQUER DÓVILA A RESPEITO DO PROJETO CONSULTE O PROJETISTA. 5. O PROJETO DEVE SER EXECUTADO SEGUNDO AS ESPECIFICAÇÕES DO PROJETISTA BASEADO NA LEI DE DIREITOS AUTORAIS Nº 5.100 DE 19 DE FEVEREIRO DE 1990. 6. CONFORME ESPECIFICADO, O MATERIAL DO PROJETO DEVE SER UTILIZADO PARA GARANTIR RESISTÊNCIA E DURABILIDADE. 7. AS DIMENSÕES ESPECIFICADAS DEVEM SER UTILIZADAS NA EXECUÇÃO PARA MANTER A VAZÃO NECESSÁRIA PROJETADA.

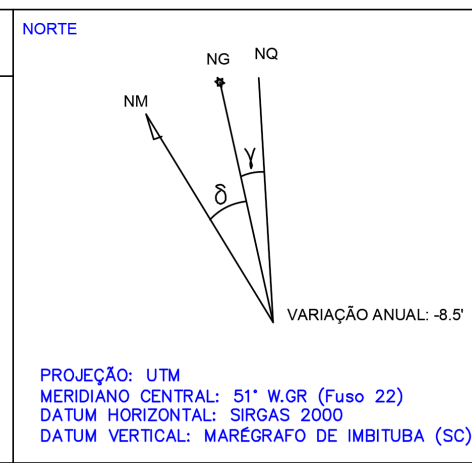[illegible]

LOGOMARCA DA CONSULTORIA



RESPONSÁVEIS TÉCNICOS

<p>FERNANDO R. DOS REIS ENGENHEIRO CIVIL CREA - SC Nº 47363</p>	<p>ADRIANA KUEHN ENGENHEIRA CIVIL CREA - SC Nº 47464</p>
---	--

HABITARK ENGENHARIA LTDA

<p>UA CLARA PERSEHUN, 107 R. ITUPUAVA, 864 - BLUMENAU/SC CEP 89030-140</p>	<p>PHONE/FAX +55 47 3323 9030 / 99983 495 www.habitark.com.br</p>
--	---

		SERVIÇO AUTÔNOMO MUNICIPAL DE ÁGUAS E ESGOTO			
SISTEMA		SISTEMA DE TRATAMENTO DE ESGOTO			
LOCALIDADE - MUNICÍPIO		JARAGUÁ DO SUL/SC			
ELABORAÇÃO DO PROJETO BÁSICO DE ENGENHARIA PARA EXECUÇÃO DA ESTAÇÃO DE TRATAMENTO DE ESGOTO DO BARRIO CENTENÁRIO NO MUNICÍPIO DE JARAGUÁ DO SUL/SC					
ETE CENTENÁRIO - HIDROMECÂNICO					
ELEVATÓRIA DE LODO - ESCUMA					
RELAÇÃO DE PEÇAS					
PROJETO ENFº FERNANDO DOS REIS FOLHA	VISTOS	DESENHO TOPOGRAFIA	IVG DATA TOPOGRAFIA	DATA PROJETO 02/09/2023	FOLHA Nº HI63
1 - 25					