
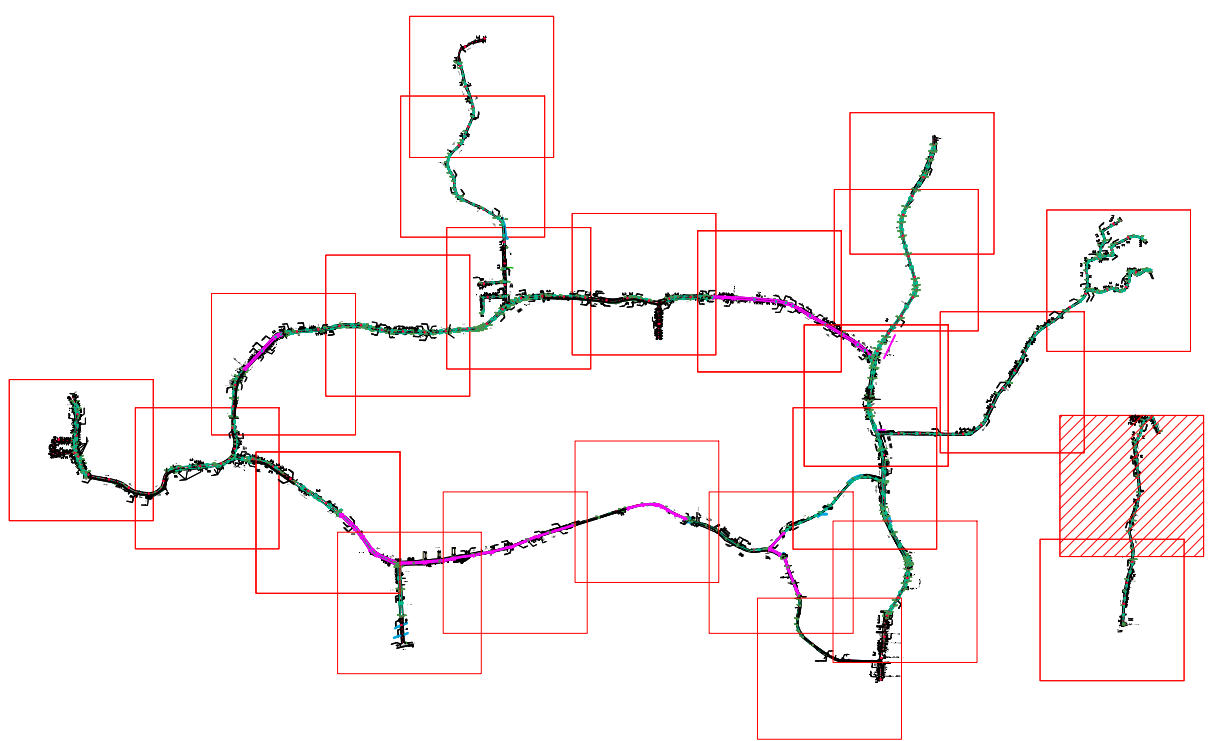
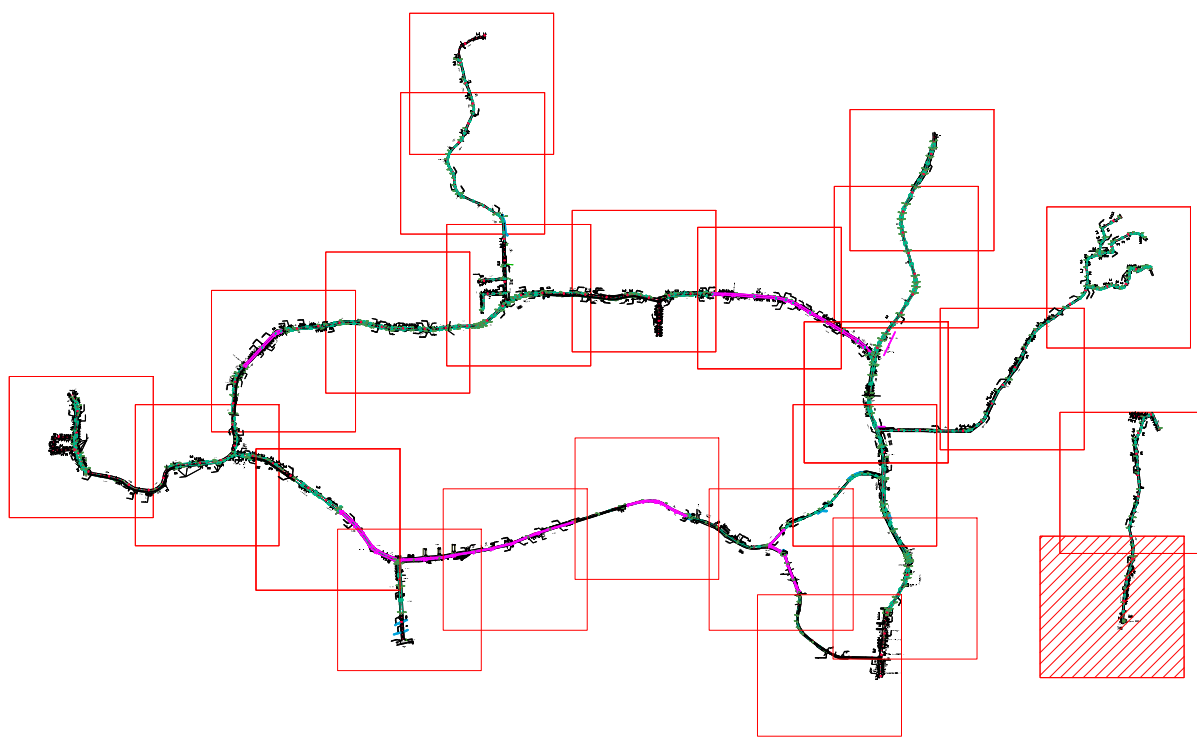


PROJETO TRÊS RIOS DO SUL E DO NORTE

01

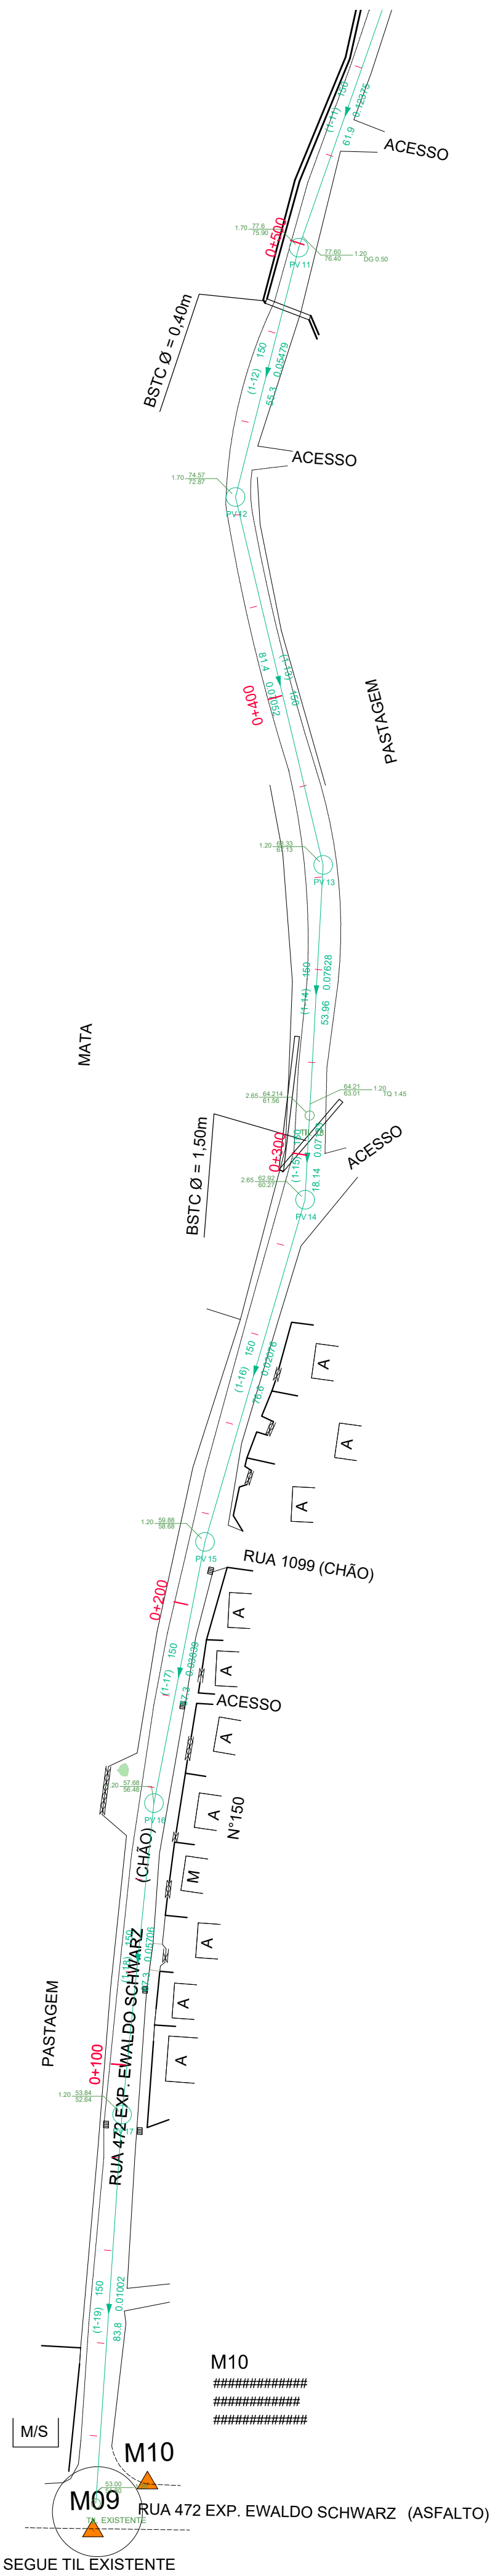



SERVIÇO AUTÔNOMO MUNICIPAL DE
ÁGUA E ESGOTO

PROJETO TRÊS RIOS DO SUL E DO NORTE

DESCRIÇÃO:	PLANTA BAIXA, CORTE E DETALHES	ESCALA:	1/1000	PRANCHA:	20/24
------------	--------------------------------	---------	--------	----------	-------

RESPONSÁVEIS TÉCNICOS:			OBS:
Ricardo Mattiello	Tuhã do Evangelho	Morgana Decker	Divergência entre cota e escala prevalece a cota.
CREA/SC 97.8975-6	CREA/SC 164.930-6	CREA/SC 129.729-9	
ricardo@echoengenharia.com.br	SAMAE Jaraguá do Sul	SAMAE Jaraguá do Sul	

REVISÃO	DESCRIÇÃO / ALTERAÇÕES	AUTOR	DATA	REVISÃO:
00	SEPARAÇÃO POR ETAPAS E ATUALIZAÇÃO	TUHÃ	31/01/2022	01
01	ATUALIZAÇÃO	MORGANA	30/10/2023	

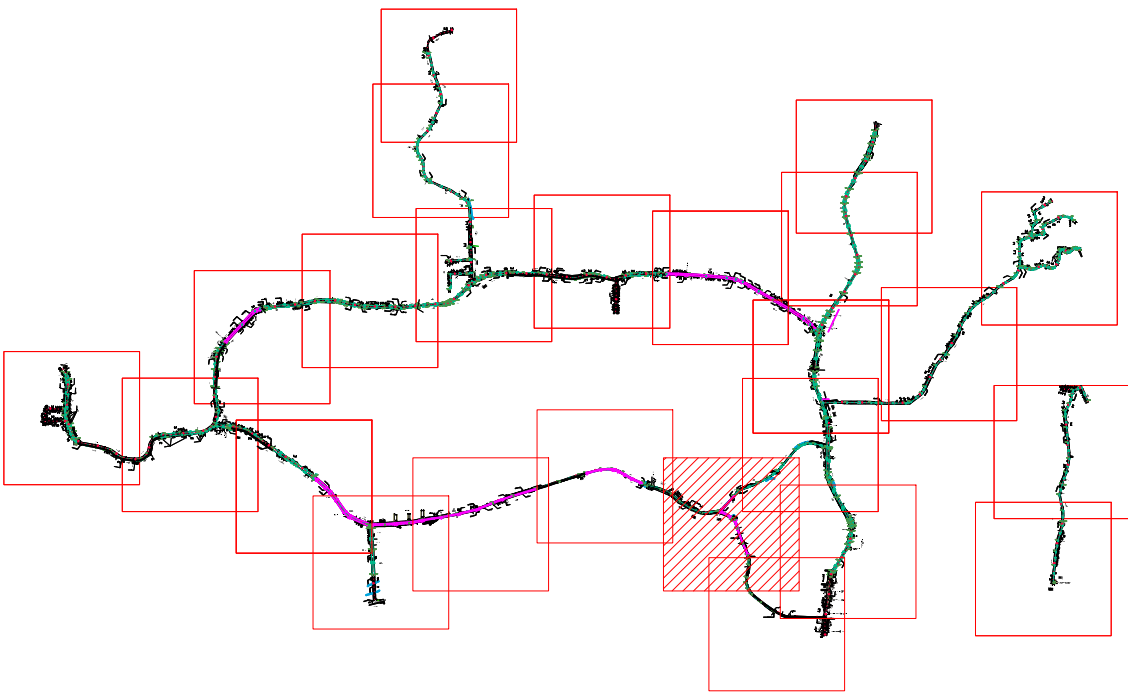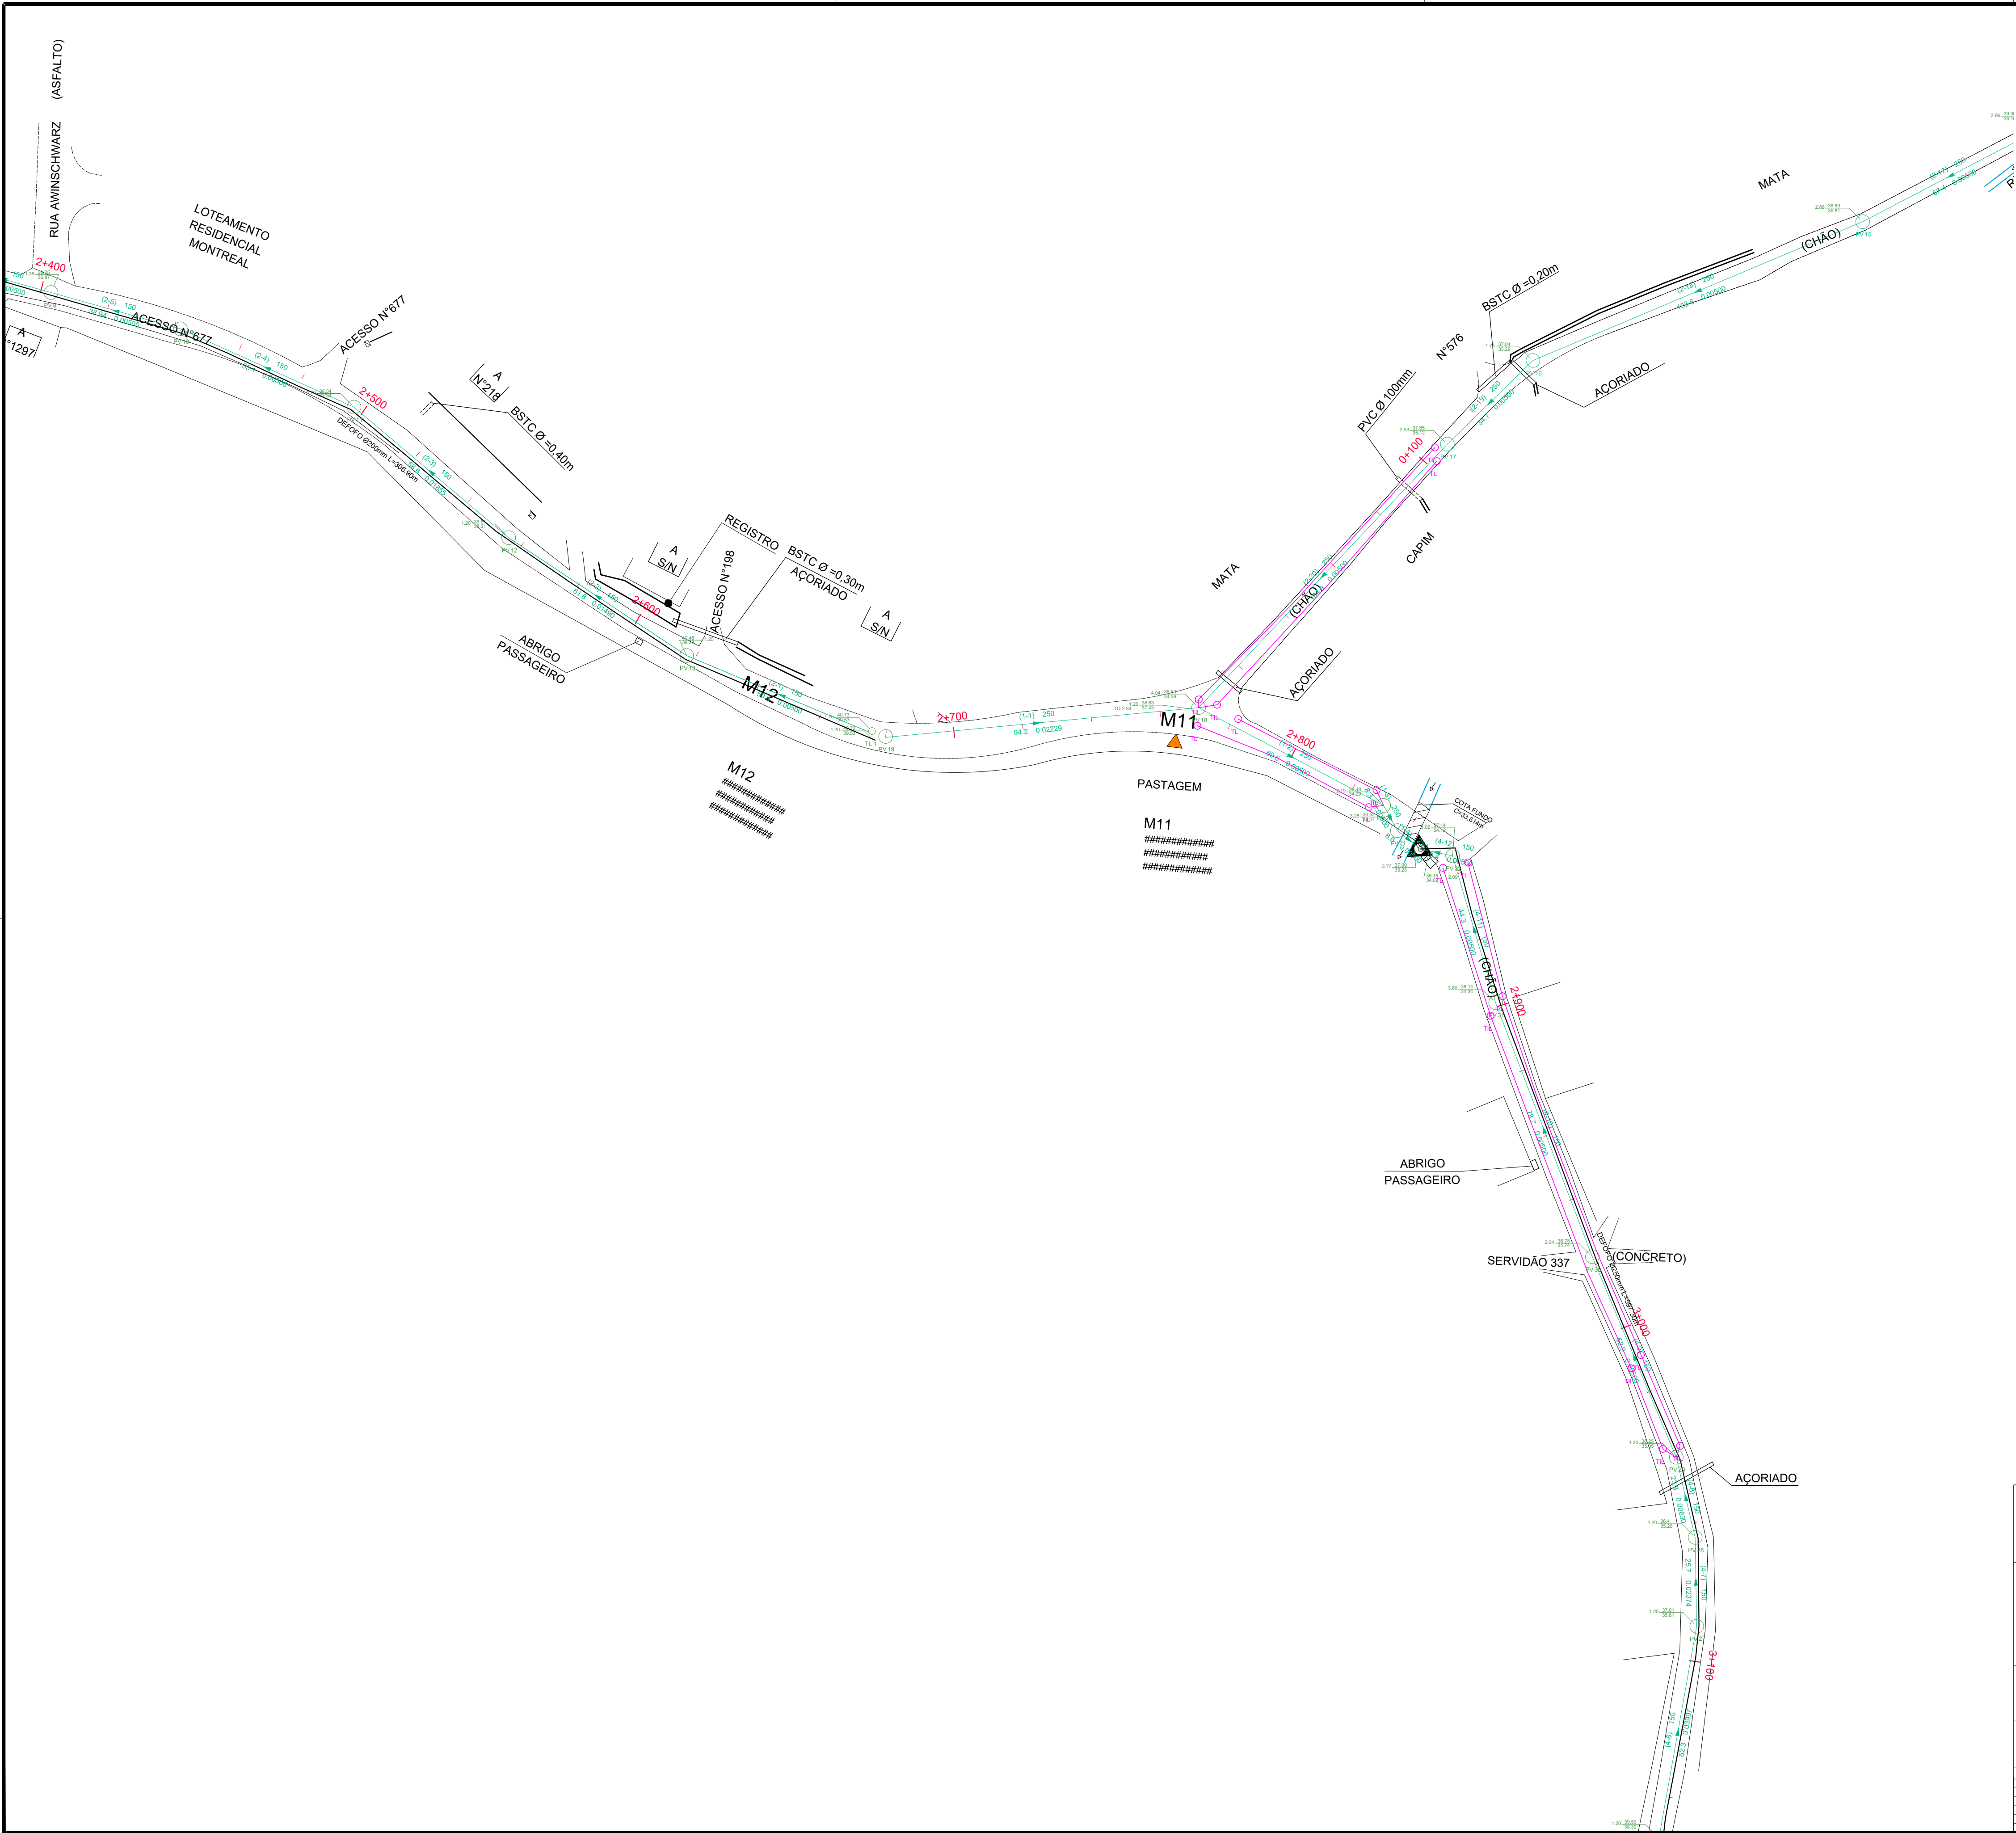

SAMAE
JARAGUÁ DO SUL

SERVIÇO AUTÔNOMO MUNICIPAL DE
ÁGUA E ESGOTO

PROJETO TRÊS RIOS DO SUL E DO NORTE

DESCRIÇÃO:
PLANTA BAIXA, CORTE E DETALHES

ESCALA:
1/1000

PRANCHAS:
21/24

RESPONSÁVEIS TÉCNICOS:
Ricardo Mattiello
CREA/SC 97.8975-6
ricardo@echoaengenharia.com.br

Tuhã do Evangelho
CREA/SC 164.930-6
SAMAE Jaraguá do Sul

Morgana Decker
CREA/SC 129.729-9
SAMAE Jaraguá do Sul

OBS:
Divergência entre cota e escala
prevalece a cota.

REVISÃO

01

SEPARAÇÃO POR ETAPAS E ATUALIZAÇÃO

01

DESCRIÇÃO / ALTERAÇÕES

01

AUTORES



TUHÃ
MORGANA

DATA

31/01/2022
30/10/2023

REVISÃO:

01

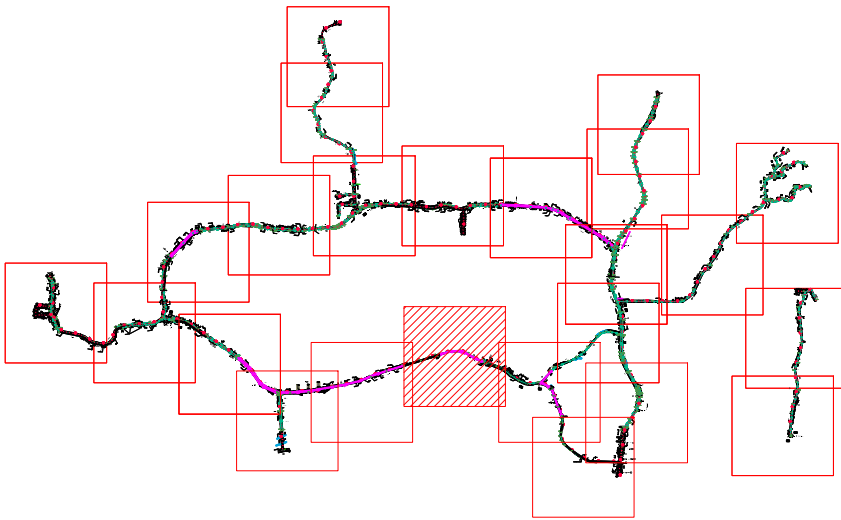
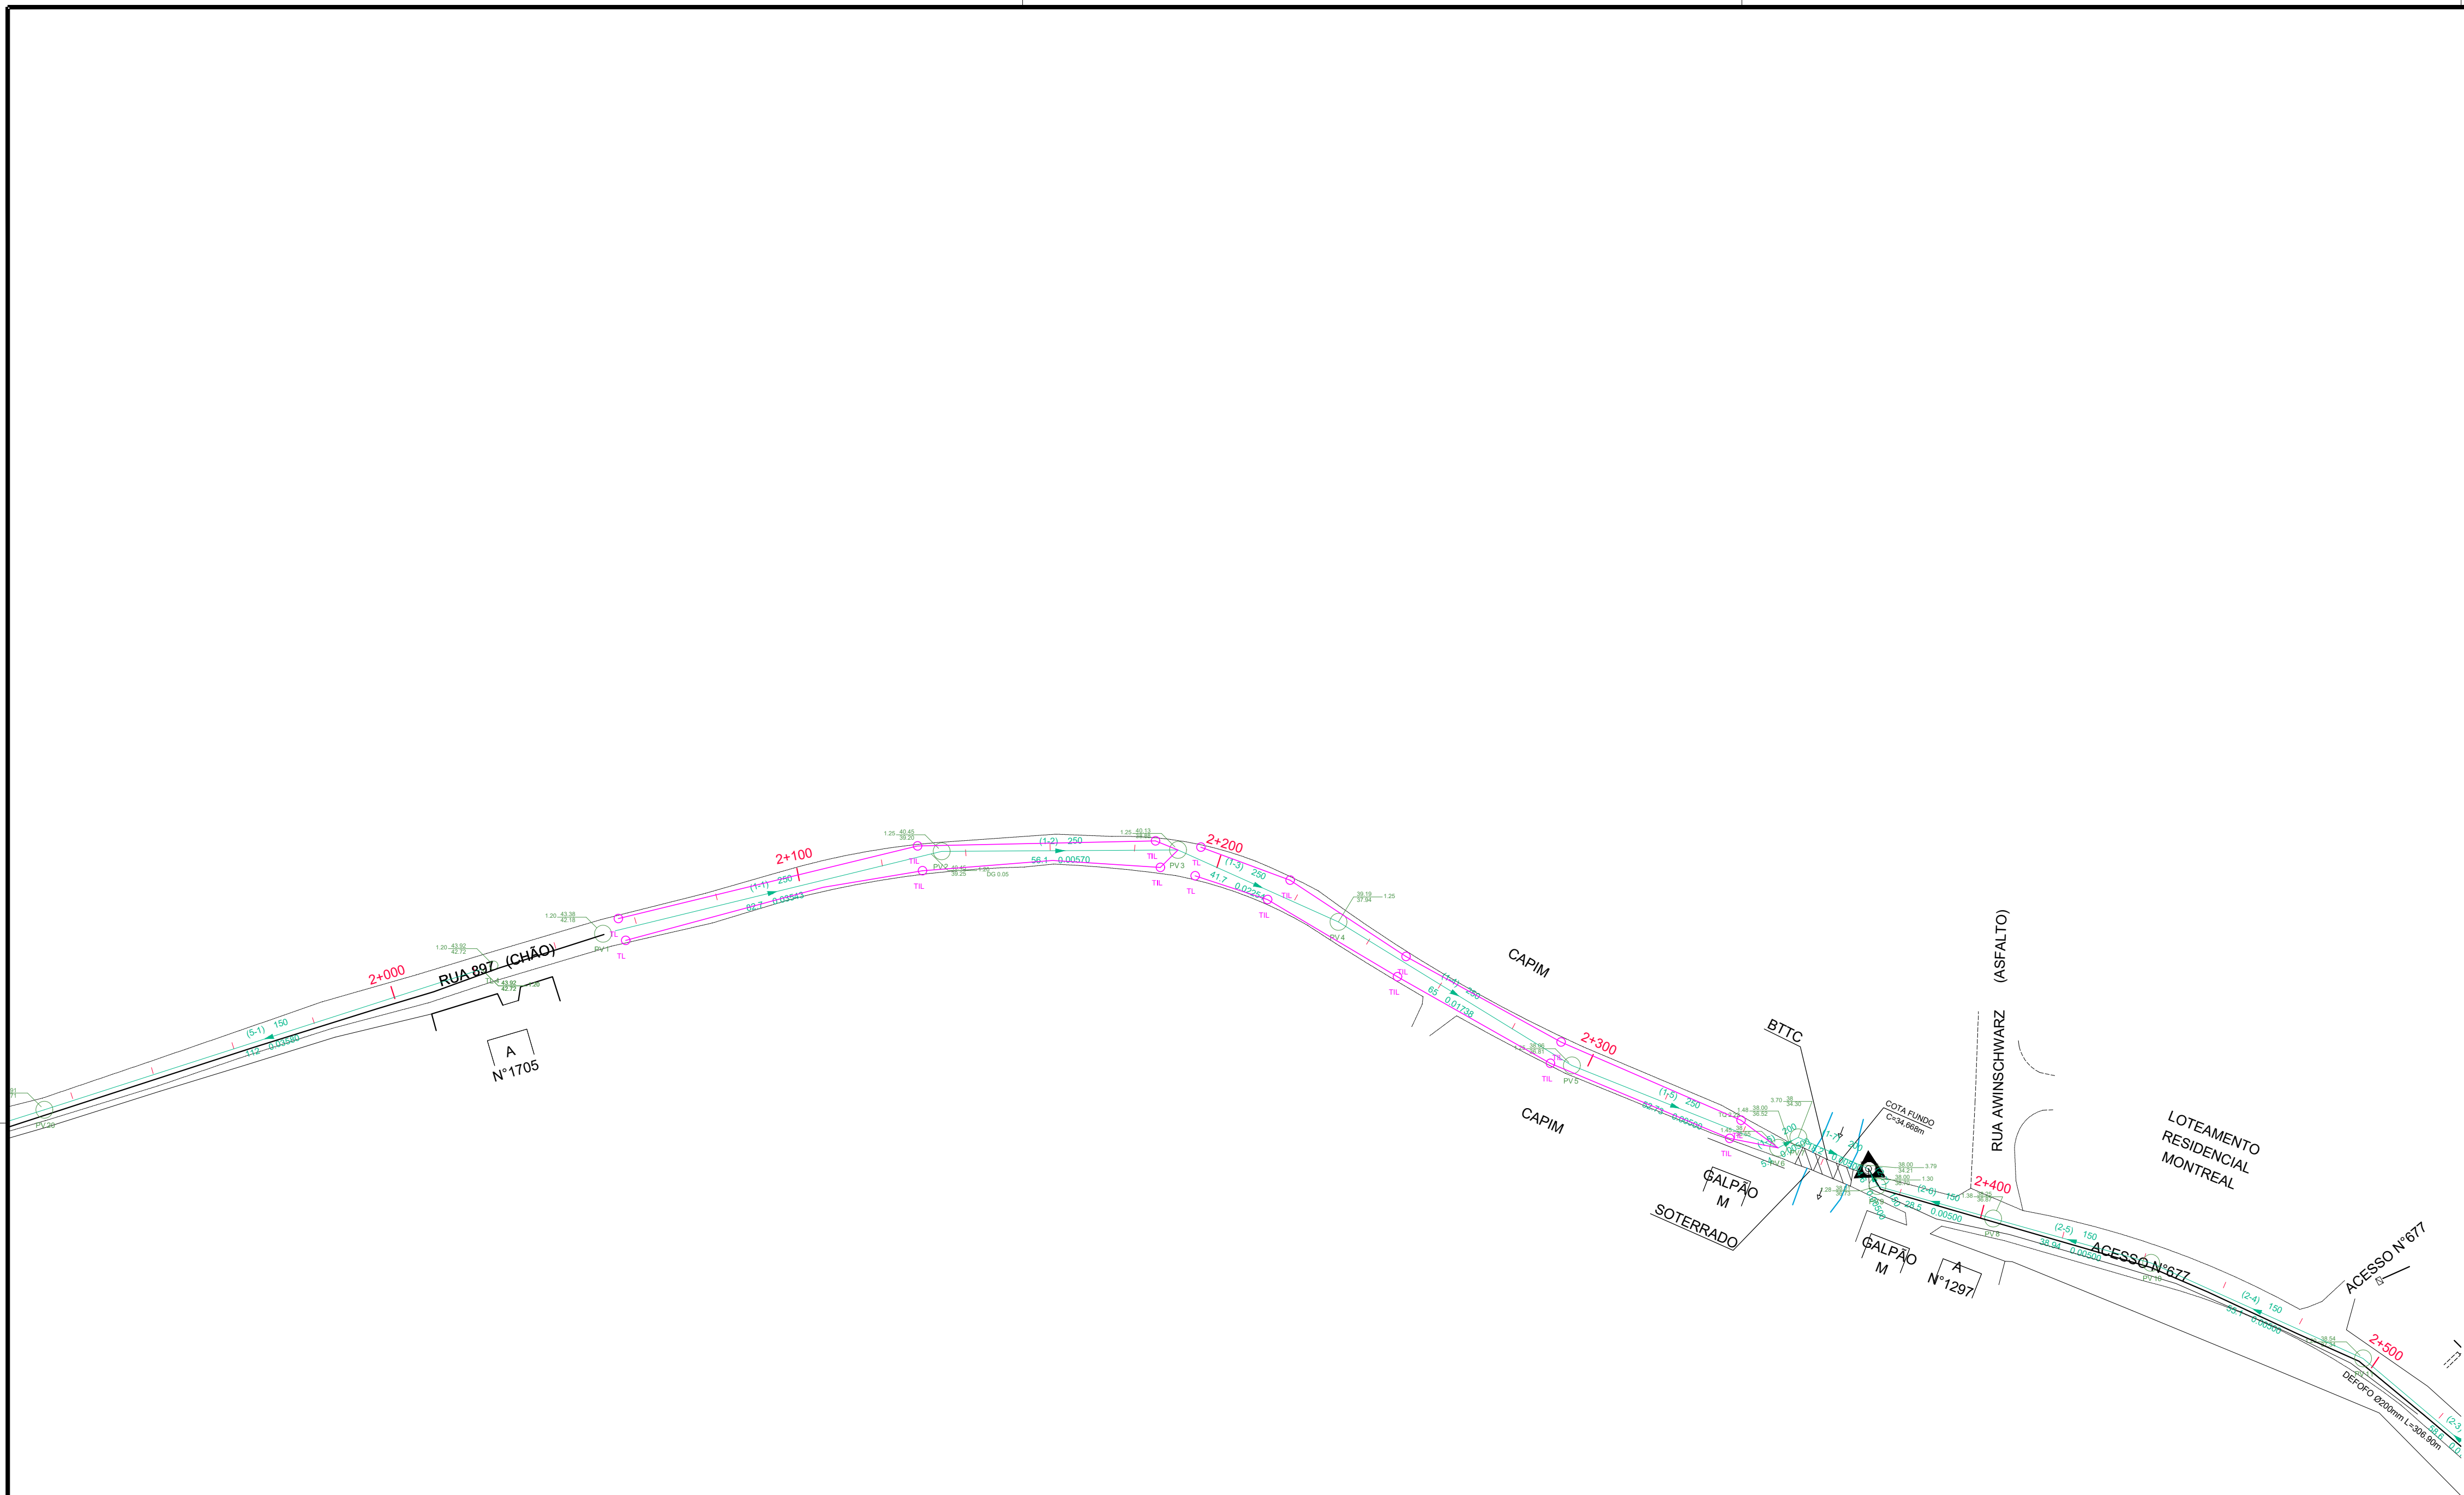


SAMAE
JARAGUÁ DO SUL

SERVIÇO AUTÔNOMO MUNICIPAL DE
ÁGUA E ESGOTO

PROJETO TRÊS RIOS DO SUL E DO NORTE

DESCRIÇÃO:	PLANTA BAIXA, CORTE E DETALHES	ESCALA:	1/1000	PRANCHA:	22/24
RESPONSÁVEIS TÉCNICOS: Ricardo Mattiello CREA/SC 97.8975-6 ricardo@echoaengenharia.com.br		Tuhã do Evangelho CREA/SC 164.930-6 SAMAE Jaraguá do Sul		Morgana Decker CREA/SC 129.729-9 SAMAE Jaraguá do Sul	
OBS: Divergência entre cota e escala prevalece a cota.					
REVISÃO	DESCRIÇÃO / ALTERAÇÕES	AUTOR	DATA	REVISÃO:	
01	SEPARAÇÃO POR ETAPAS E ATUALIZAÇÃO	TUHÃ	31/01/2022	01	
		MORGANA	30/10/2023		

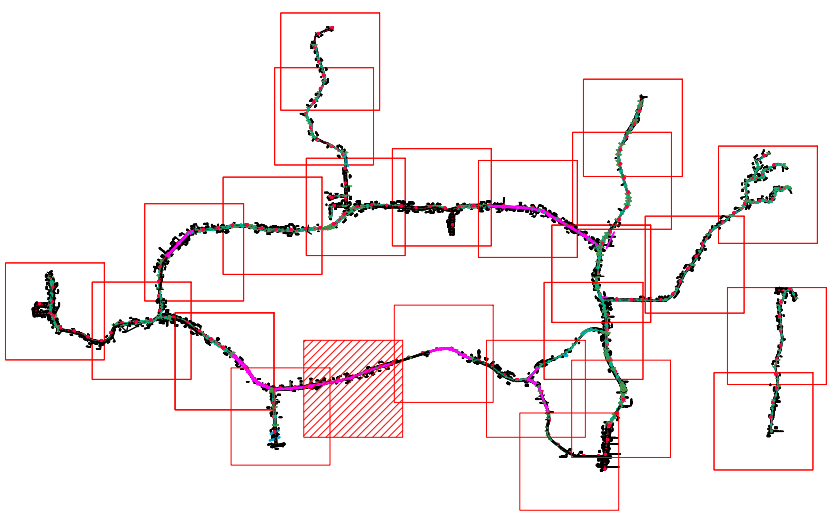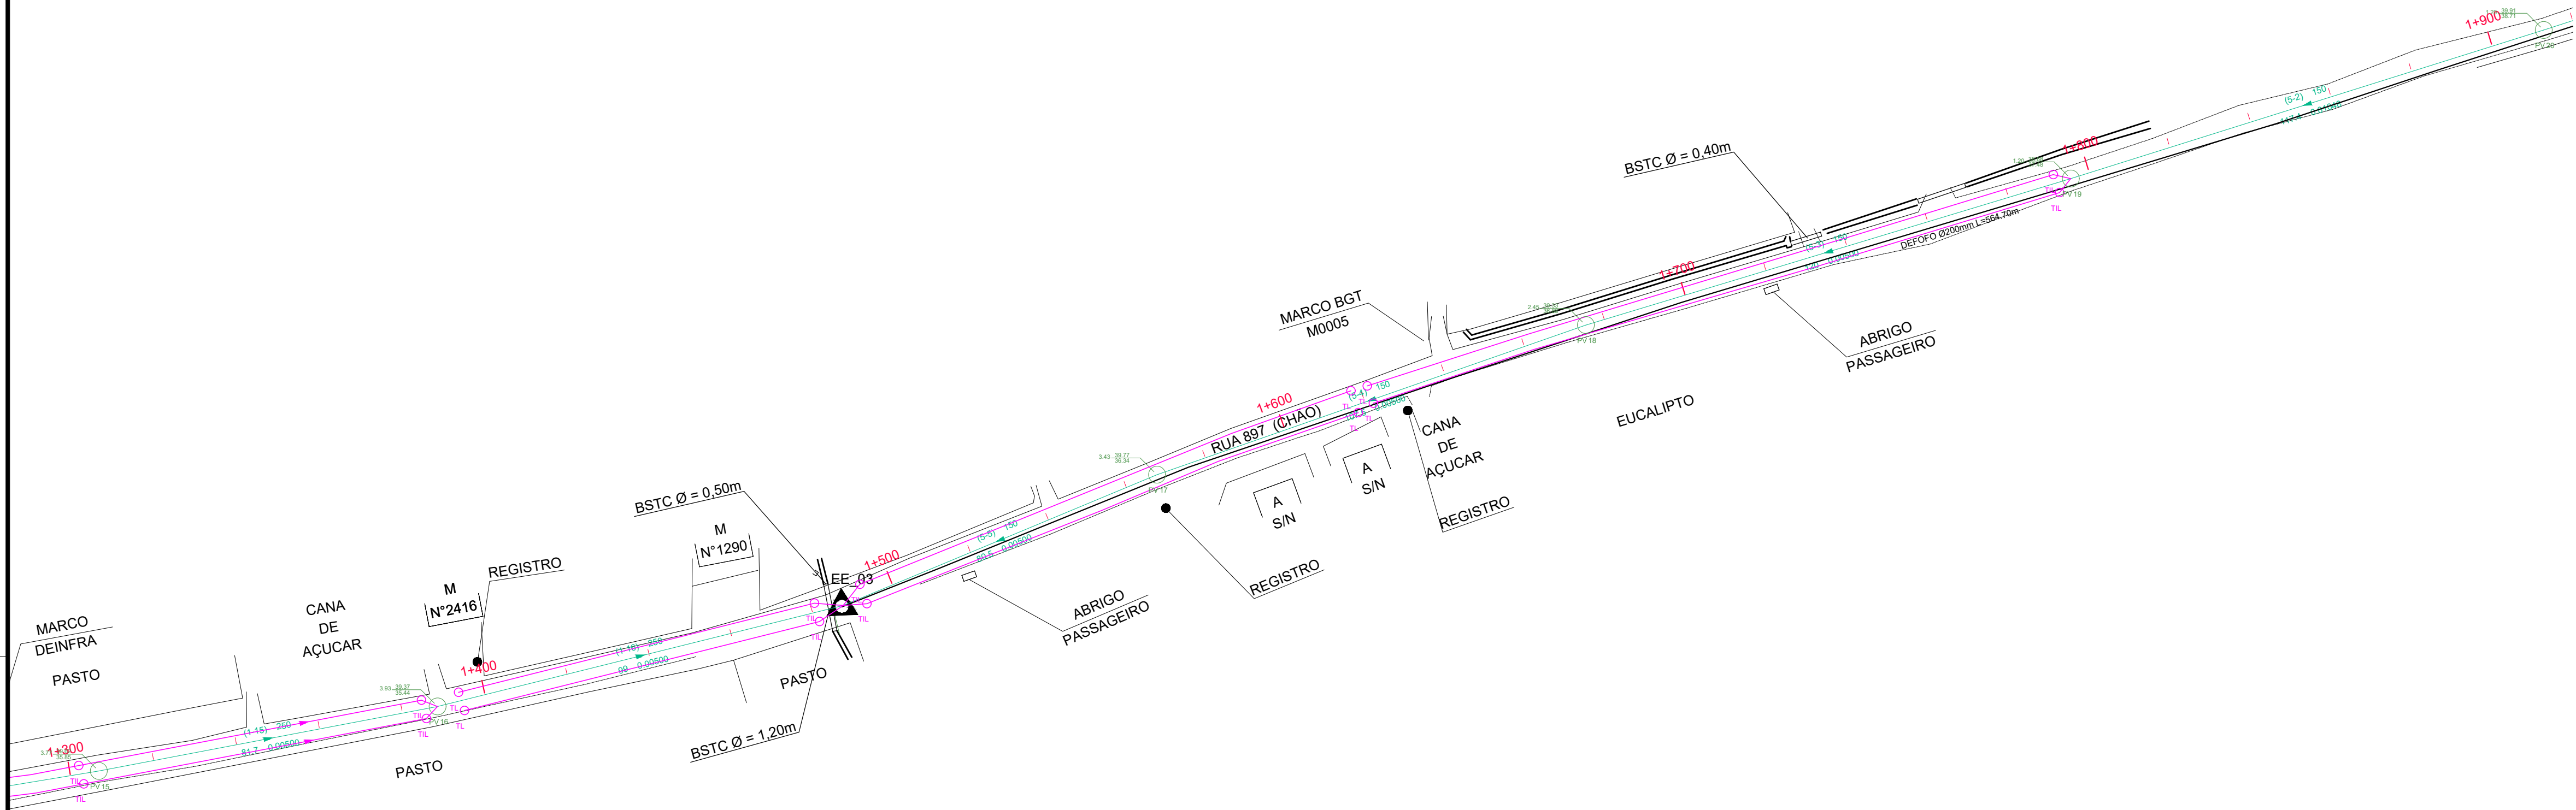



SAMAE
JARAGUÁ DO SUL

SERVIÇO AUTÔNOMO MUNICIPAL DE
ÁGUA E ESGOTO

PADRÃO:

PROJETO TRÊS RIOS DO SUL E DO NORTE

DESCRIÇÃO:	PLANTA BAIXA, CORTE E DETALHES	ESCALA:	1/1000	PRANCHA:	23/24
RESPONSÁVEIS TÉCNICOS: Ricardo Mattiello CREA/SC 97.8975-6 ricardo@echoaengenharia.com.br		Tuhã do Evangelho CREA/SC 164.930-6 SAMAE Jaraguá do Sul		Morgana Decker CREA/SC 129.729-9 SAMAE Jaraguá do Sul	
OBS:		Divergência entre cota e escala prevalece a cota.			
REVISÃO	DESCRIÇÃO / ALTERAÇÕES	AUTOR	DATA	REVISÃO:	
01	SEPARAÇÃO POR ETAPAS E ATUALIZAÇÃO	TUHÃ	31/01/2022	01	
		MORGANA	30/10/2023		

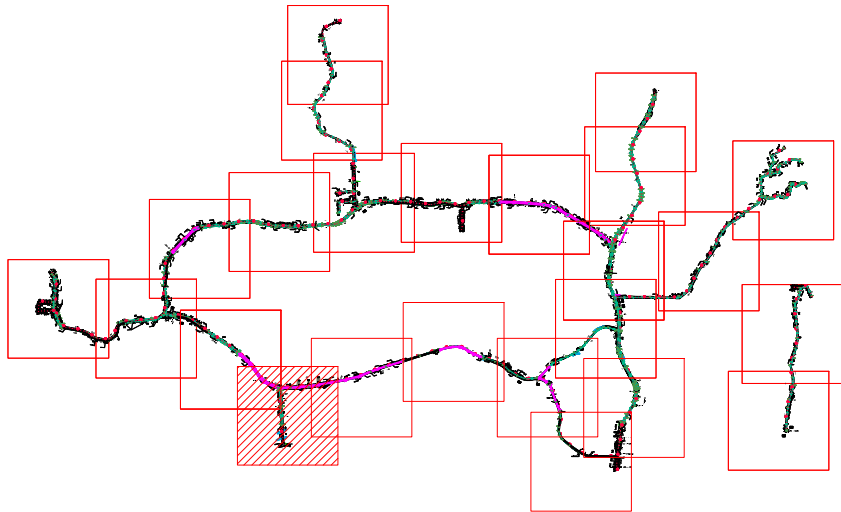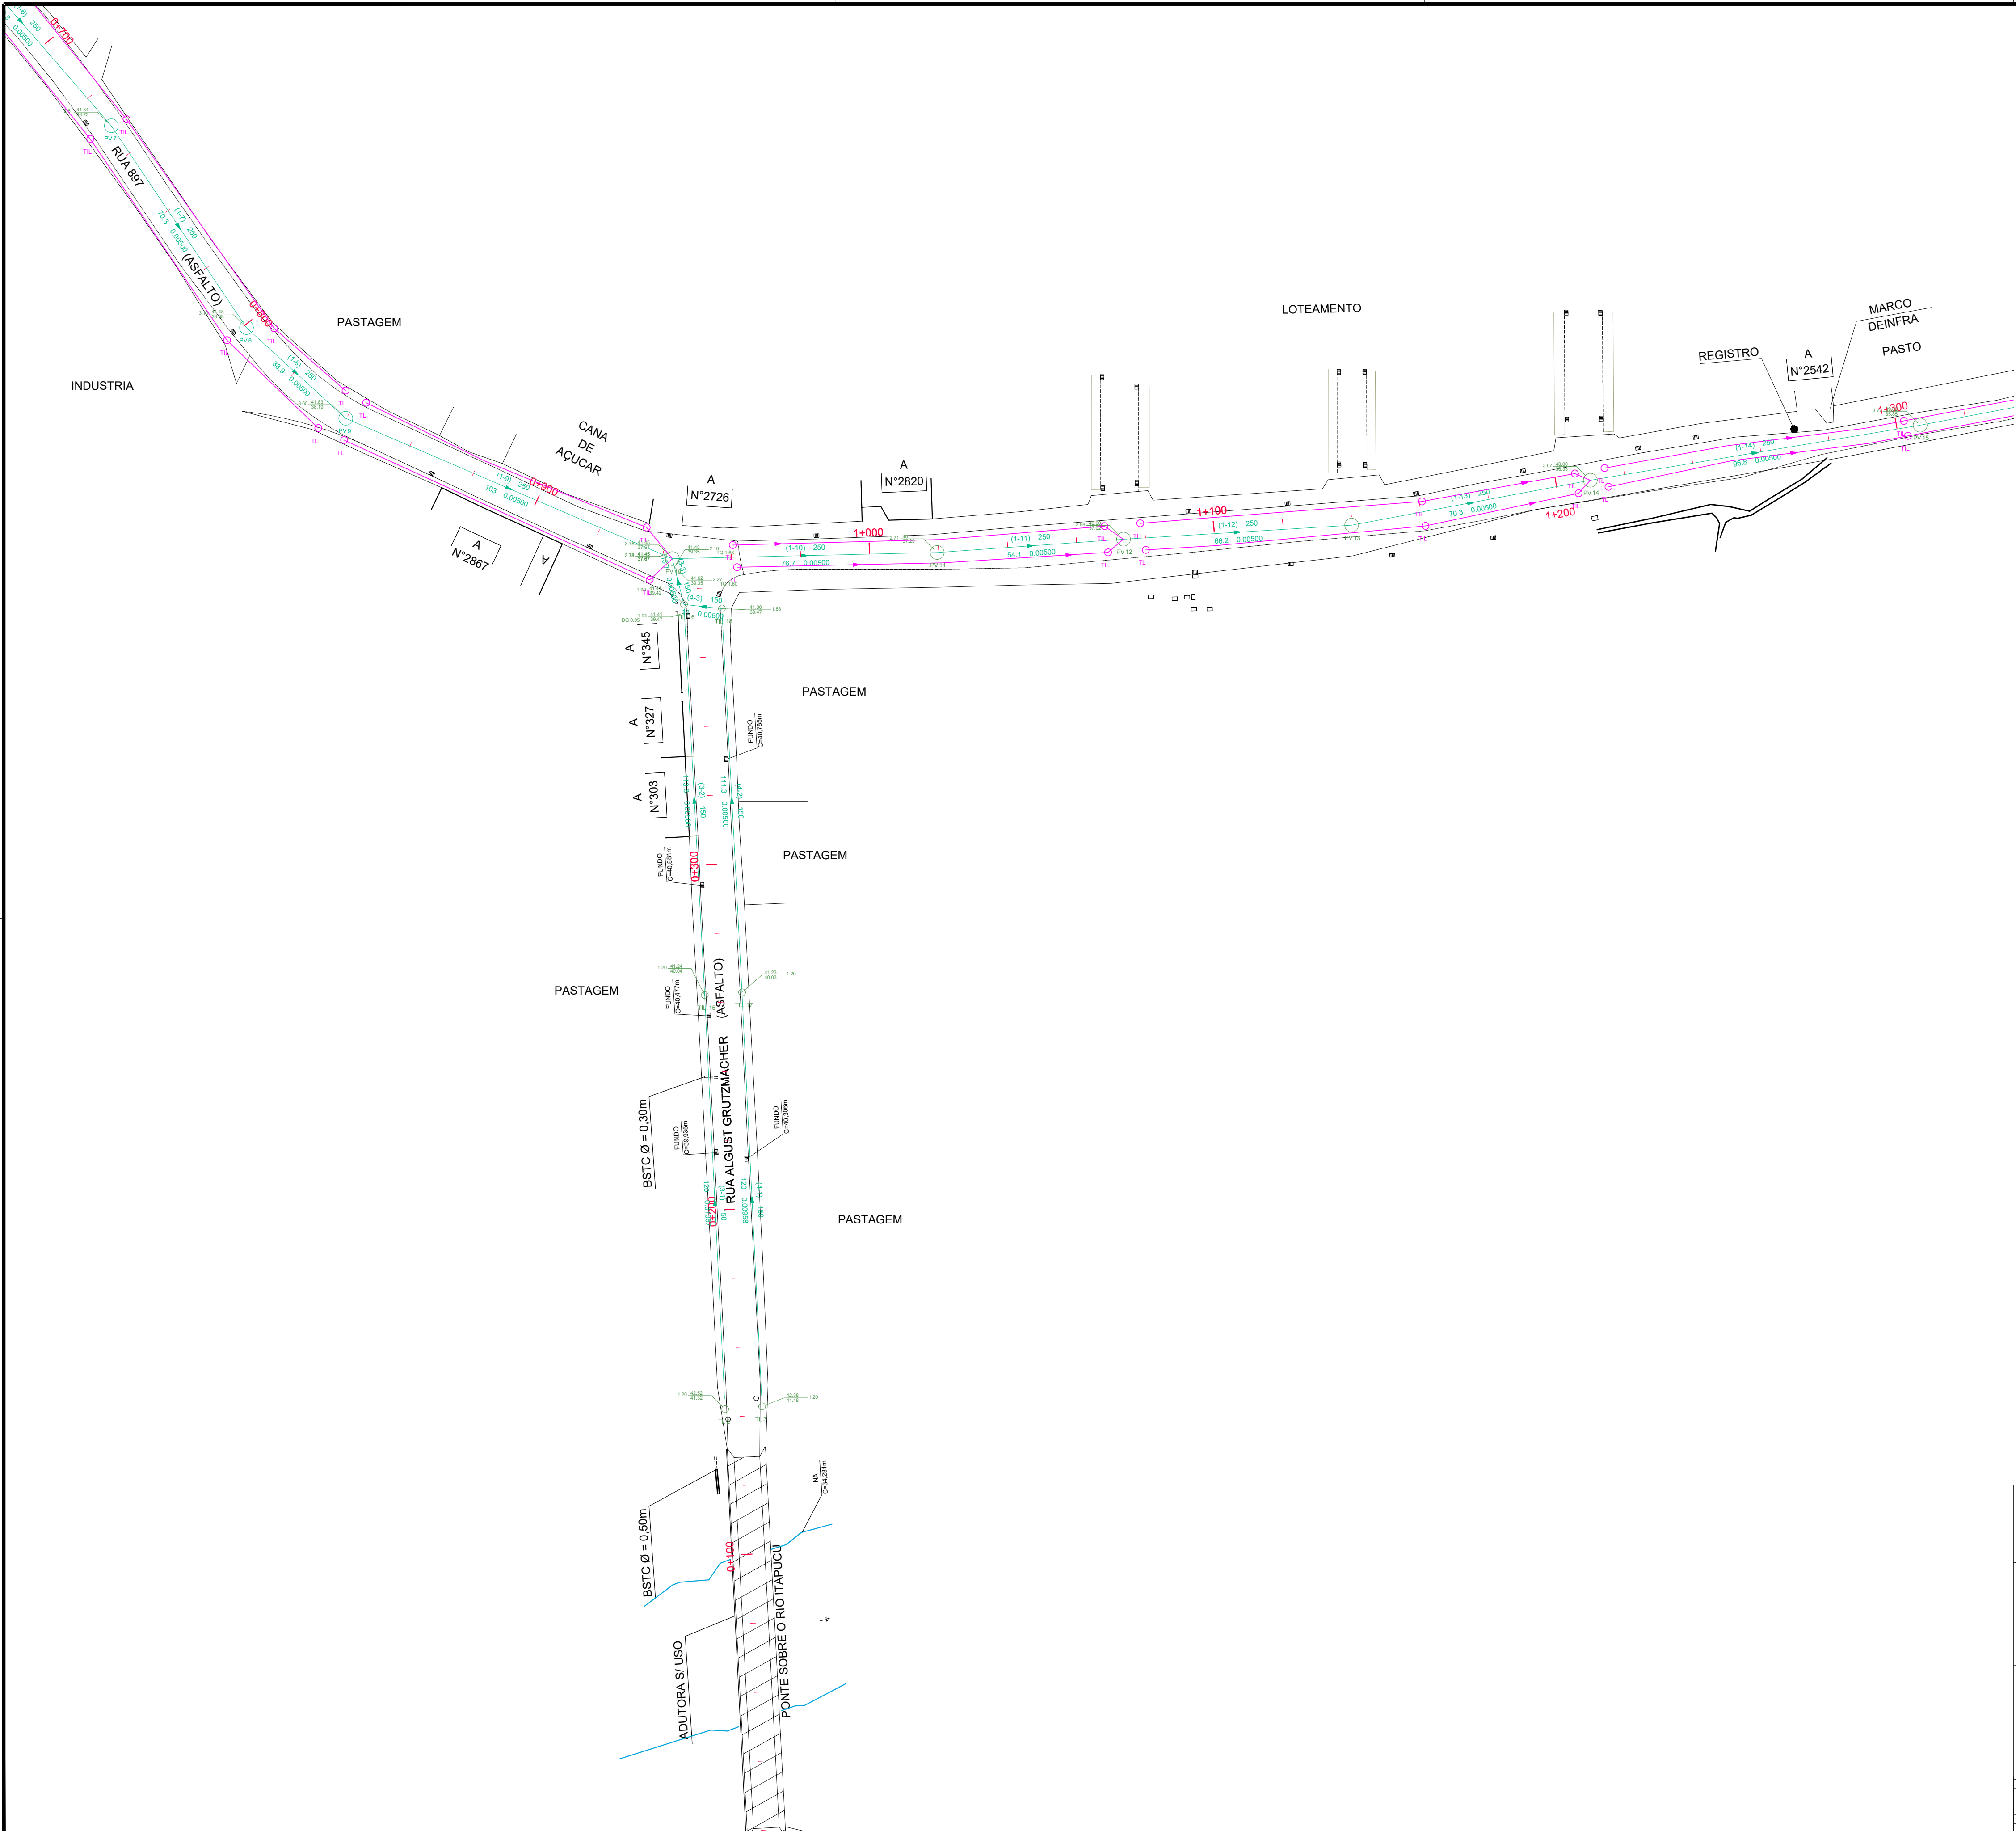

SAMAE
JARAGUÁ DO SUL

SERVIÇO AUTÔNOMO MUNICIPAL DE
ÁGUA E ESGOTO

PROJETO TRÊS RIOS DO SUL E DO NORTE

RESPONSÁVEIS TÉCNICOS:
Ricardo Mattiello
CREA/SC 97.8975-6
ricardo@echoaengenharia.com.br

Tuhã do Evangelho
CREA/SC 164.930-6
SAMAE Jaraguá do Sul

Morgana Decker
CREA/SC 129.729-9
SAMAE Jaraguá do Sul

OBS:
Divergência entre cota e escala
prevalece a cota.

REVISÃO

DESCRIÇÃO / ALTERAÇÕES

AUTOR

DATA

REVISÃO:

01

ATUALIZAÇÃO

TUHÃ
MORGANA

31/01/2022
30/10/2023

01