


1 PLANTA BAIXA - NÍVEL 26,85
ESCALA 1:25

2 PLANTA DE COBERTURA
ESCALA 1:25

CONVENÇÕES		OBSERVAÇÕES:	NORTE				LOGOMARCA DA CONSULTORIA				SERVIÇO AUTÔNOMO MUNICIPAL DE ÁGUAS E ESGOTO			
		1. HAVENDO DIVERGÊNCIA ENTRE COTAS E ESCALAS, PREVALECE A COTA. 2. O PROJETO NÃO PODERÁ SOFRER ALETRAÇÕES SEM A PRÉVIA AUTORIZAÇÃO DOS RESPONSÁVEIS TÉCNICOS. 3. CONFERIR MEDIDAS "IN LOCO". 4. QUALQUER DÚVIDA A RESPEITO DO PROJETO CONSULTE O PROJETISTA. 5. O PROJETO DEVE SER EXECUTADO SEGUINDO AS ESPECIFICAÇÕES DO PROJETISTA BASEADO NA LEI DE DIREITOS AUTORAIS Nº 5.100 DE 10 DE FEVEREIRO DE 1996. 6. CONFORME ESPECIFICADO, O MATERIAL DO PROJETO DEVE SER UTILIZADO PARA GARANTIR RESISTÊNCIA E DURABILIDADE. 7. AS DIMENSÕES ESPECIFICADAS DEVEM SER UTILIZADAS NA EXECUÇÃO PARA MANTER A VAZÃO NECESSÁRIA PROJETADA.												

[illegible]

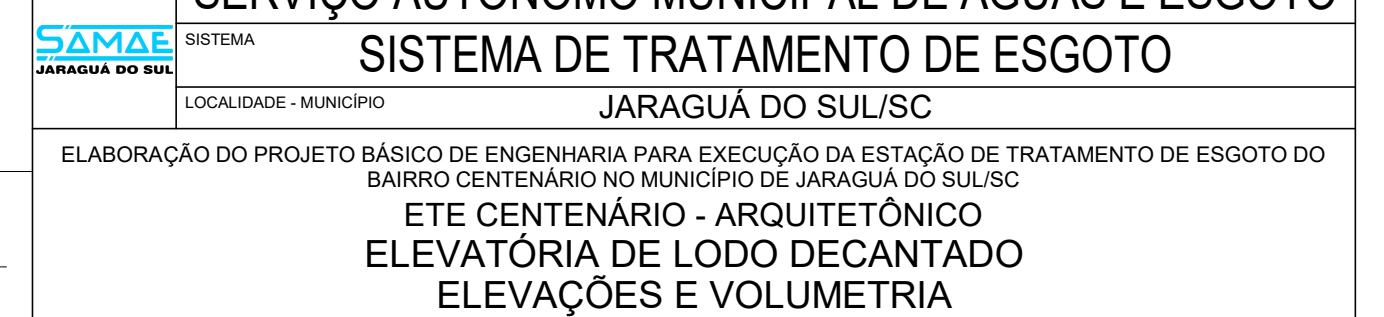

954 i.br i.br	PROJETO	MISTOS	DESENHO	DATA PROJETO	FOLHA N°
	ESCALA		JPV	JUL/2023	
	1 : 25		TOPOGRAFIA	DATA TOPOGRAFIA	AR57

E:\Habitark01_PROJ_001_SANEAMENTO\SA0124_SAMAE_ETE Jaraguá do Sul\100_PROJ.ETO FINAL\ETE_14_ELEVATÓRIAS\01_ELEVATÓRIA DE LODO DECAN TADO\HIDRO - R04.rvt