



1 HI PLANTA BAIXA - NÍVEL +35,50
ESCALA: 1 : 100

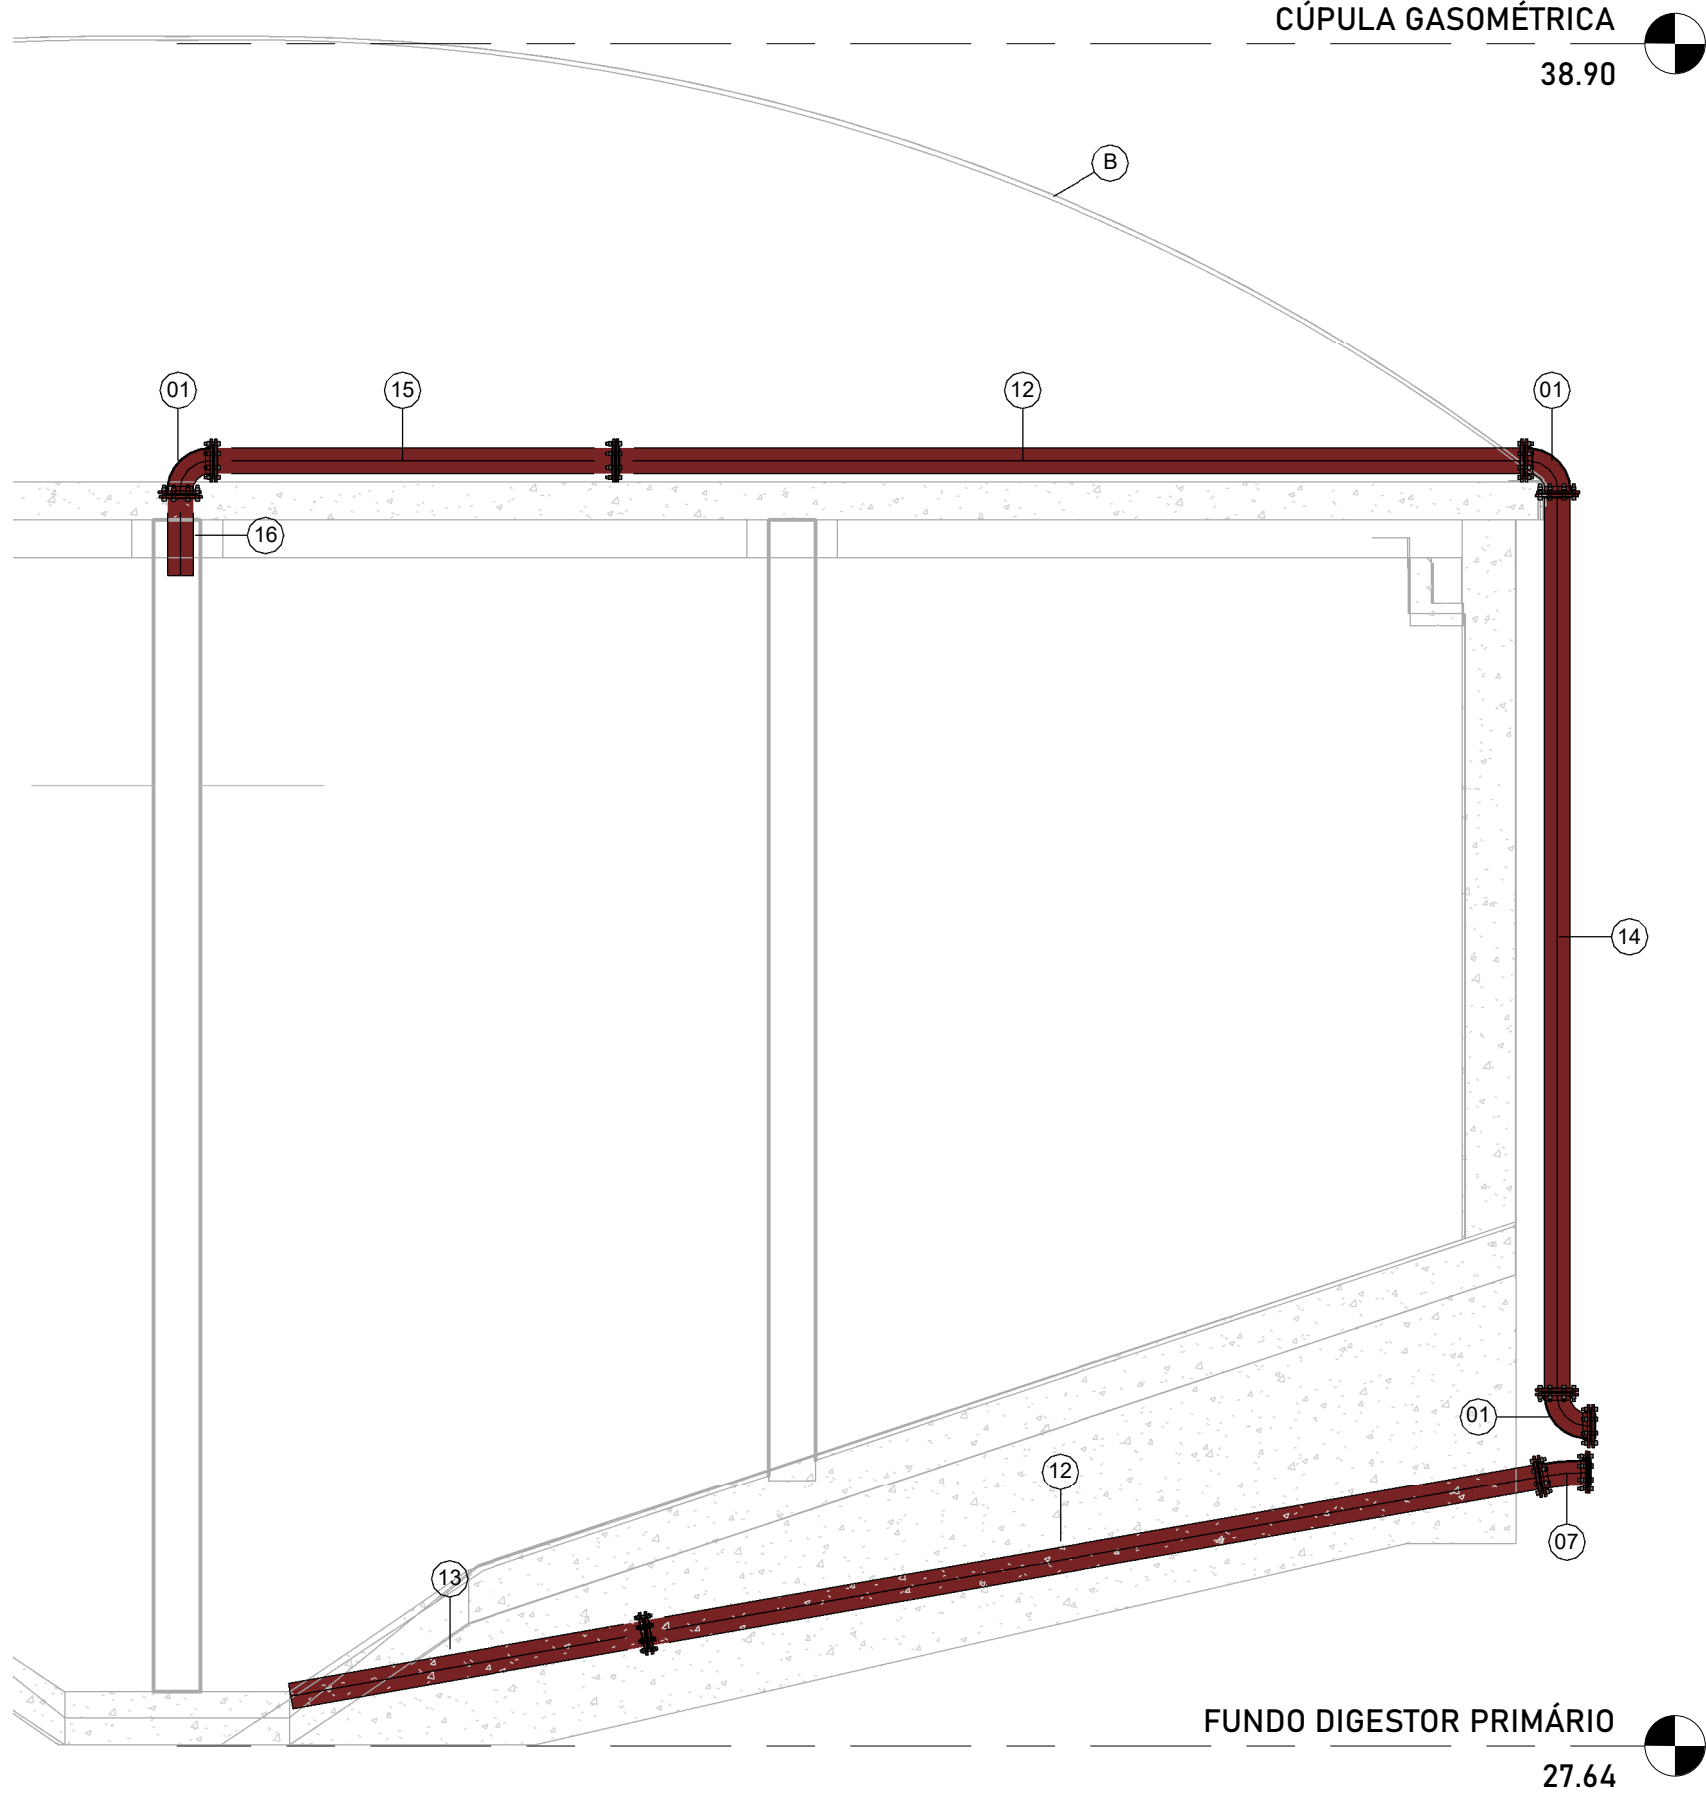


2 CORTE A-A
ESCALA: 1 : 50

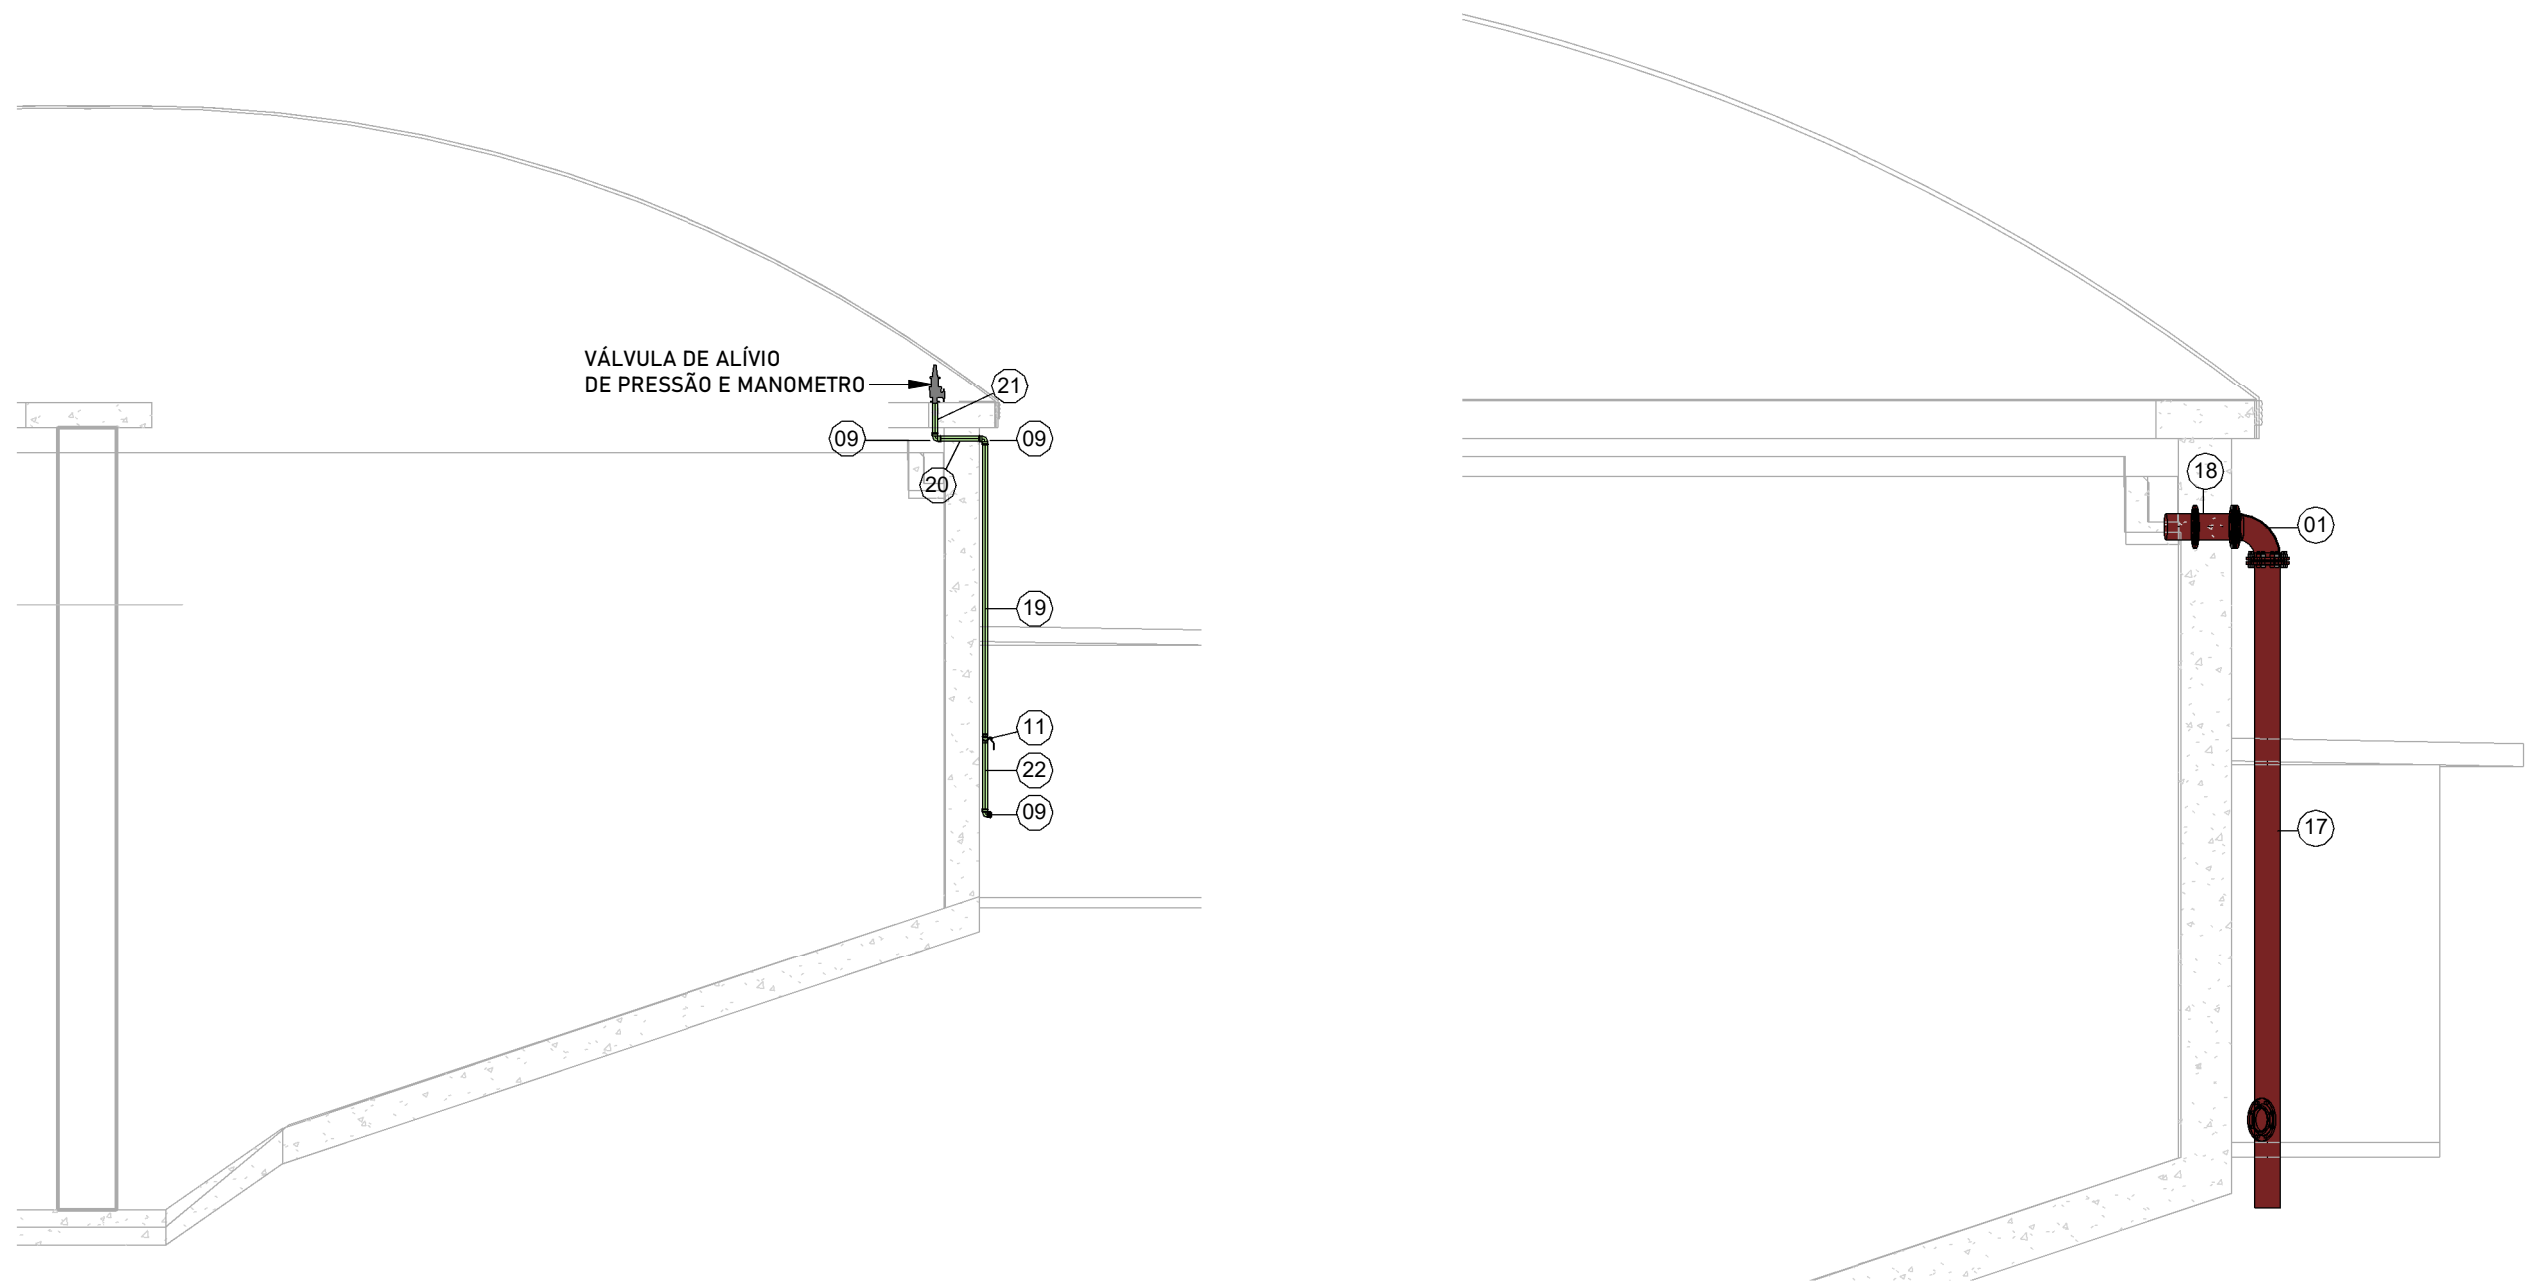


3 CORTE B-B
ESCALA: 1 : 75

4 CORTE F-F
ESCALA: 1 : 50

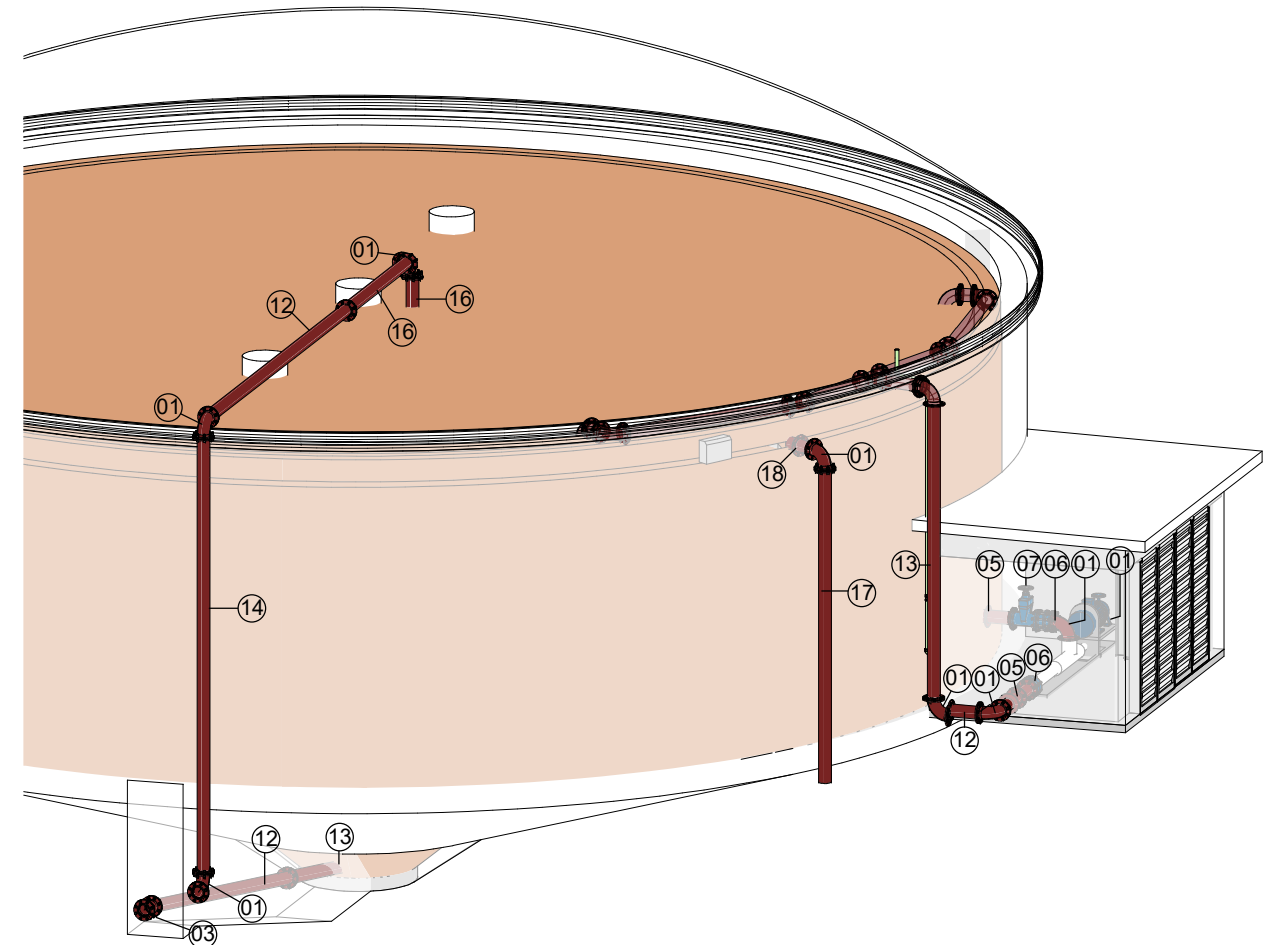

5 VISTA 3D TUBULAÇÃO
ESCALA:

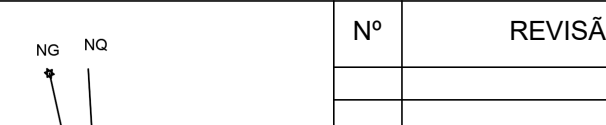CONVENÇÕES				OBSERVAÇÕES:				<div><div>NORTE</div><div></div><div>PROJEÇÃO: UTM MERIDIANO: CENTRAL: 51° WGR (Fuso 22) DATUM HORIZONTAL: SARGAS 2000 DATUM VERTICAL: MAREGRAFO DE MBITUBA (SC)</div></div>				LOGOMARCA DA CONSULTORIA			
				1. HAVENDO DIVERGÊNCIA ENTRE COTAS E ESCALAS, PREVALECE A COTA. 2. O PROJETO NÃO PODERÁ SOFRER ALEATORIAÇÕES COM A PRÉVIA AUTORIZAÇÃO DOS RESPONSÁVEIS TÉCNICOS. 3. CONFERIR MEDIDAS "IN LOCO". 4. QUALQUER DÚVIDA A RESPEITO DO PROJETO CONSULTE O PROJETISTA. 5. O PROJETO DEVE SER EXECUTADO SEGUINDO AS ESPECIFICAÇÕES DO PROJETISTA BASEADO NA LEI DE DIREITOS AUTORAIS Nº 5.610 DE 10 DE FEVEREIRO DE 1996. 6. CONFORME ESPECIFICADO, O MATERIAL DO PROJETO DEVE SER UTILIZADO PARA GARANTIR RESISTÊNCIA E DURABILIDADE. 7. AS DIMENSÕES ESPECIFICADAS DEVEM SER UTILIZADAS NA EXECUÇÃO PARA MANter A VAZÃO NECESSÁRIA PROJETADA.				<div><div><div><div></div><div></div><div></div></div><div><div></div><div></div><div></div></div><div><div></div><div></div><div></div></div></div><div><div></div><div></div><div></div></div><div><div></div><div></div><div></div></div><div><div></div><div></div><div></div></div></div> <div><div></div><div></div><div></div></div> <div><div></div><div></div><div></div></div> <div><div></div><div></div></div>							