




PLANTA BAIXA
Escala 1:20

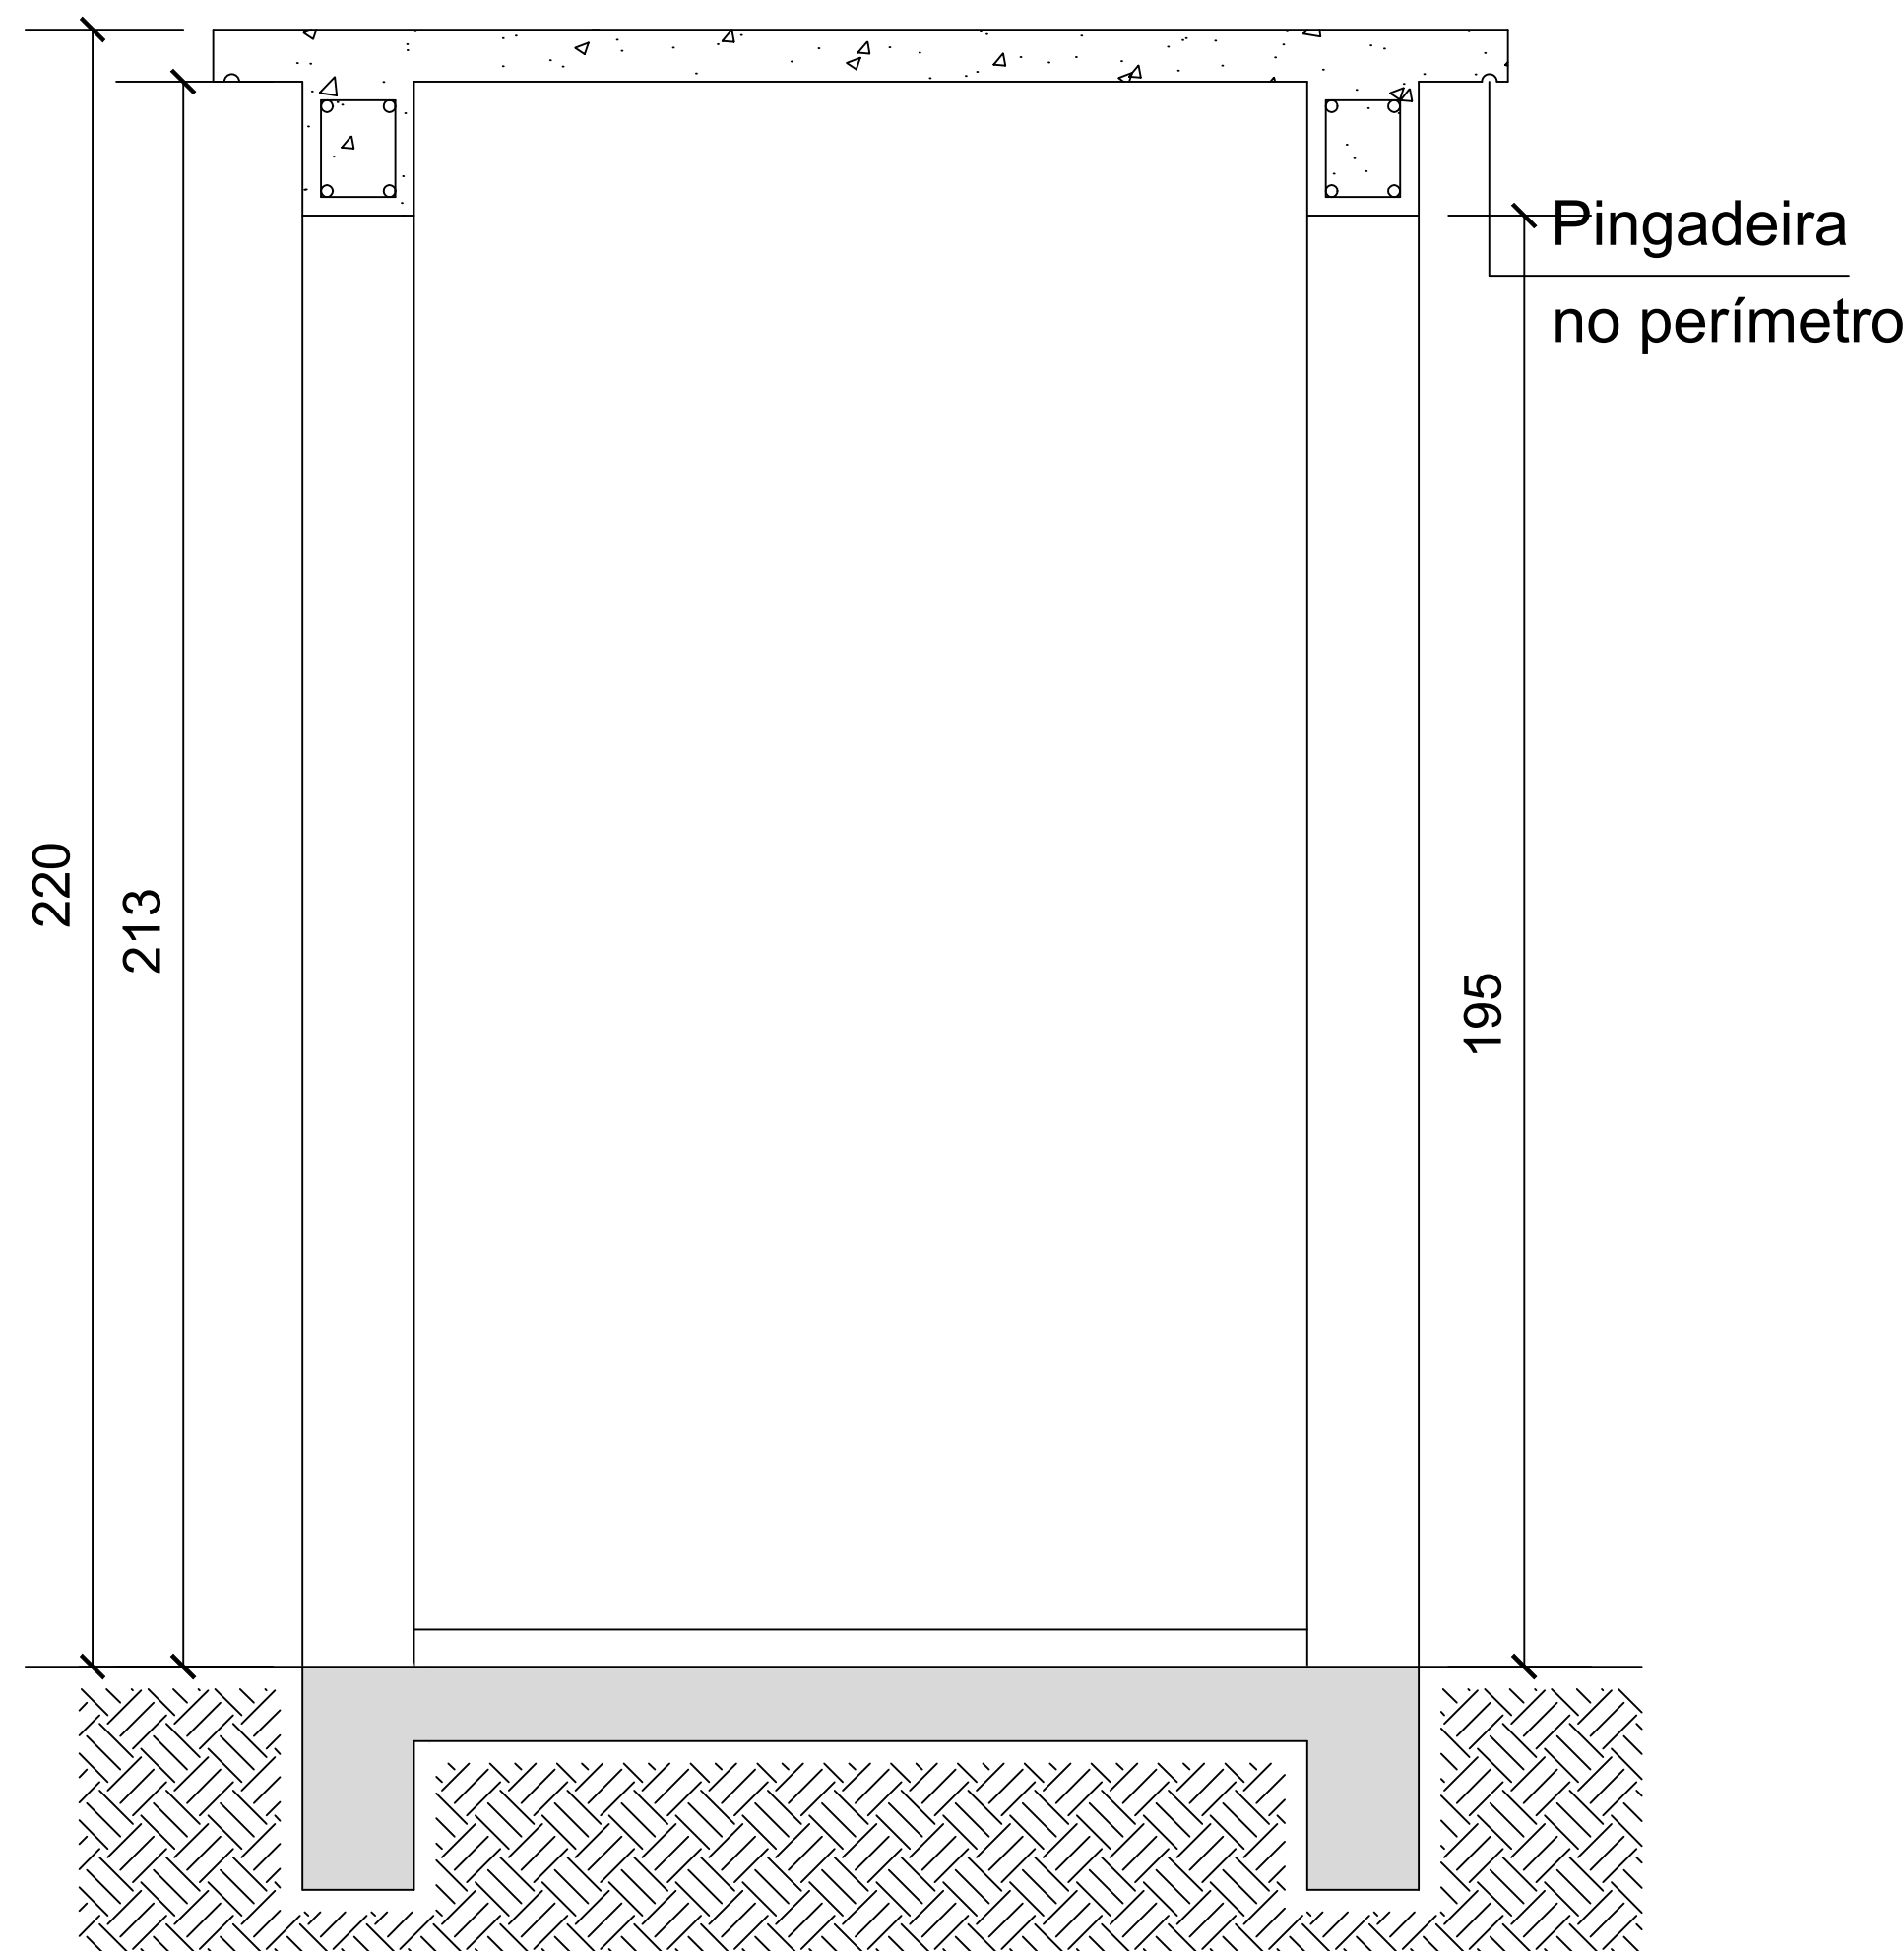

CORTE AA
Escala: 1:20

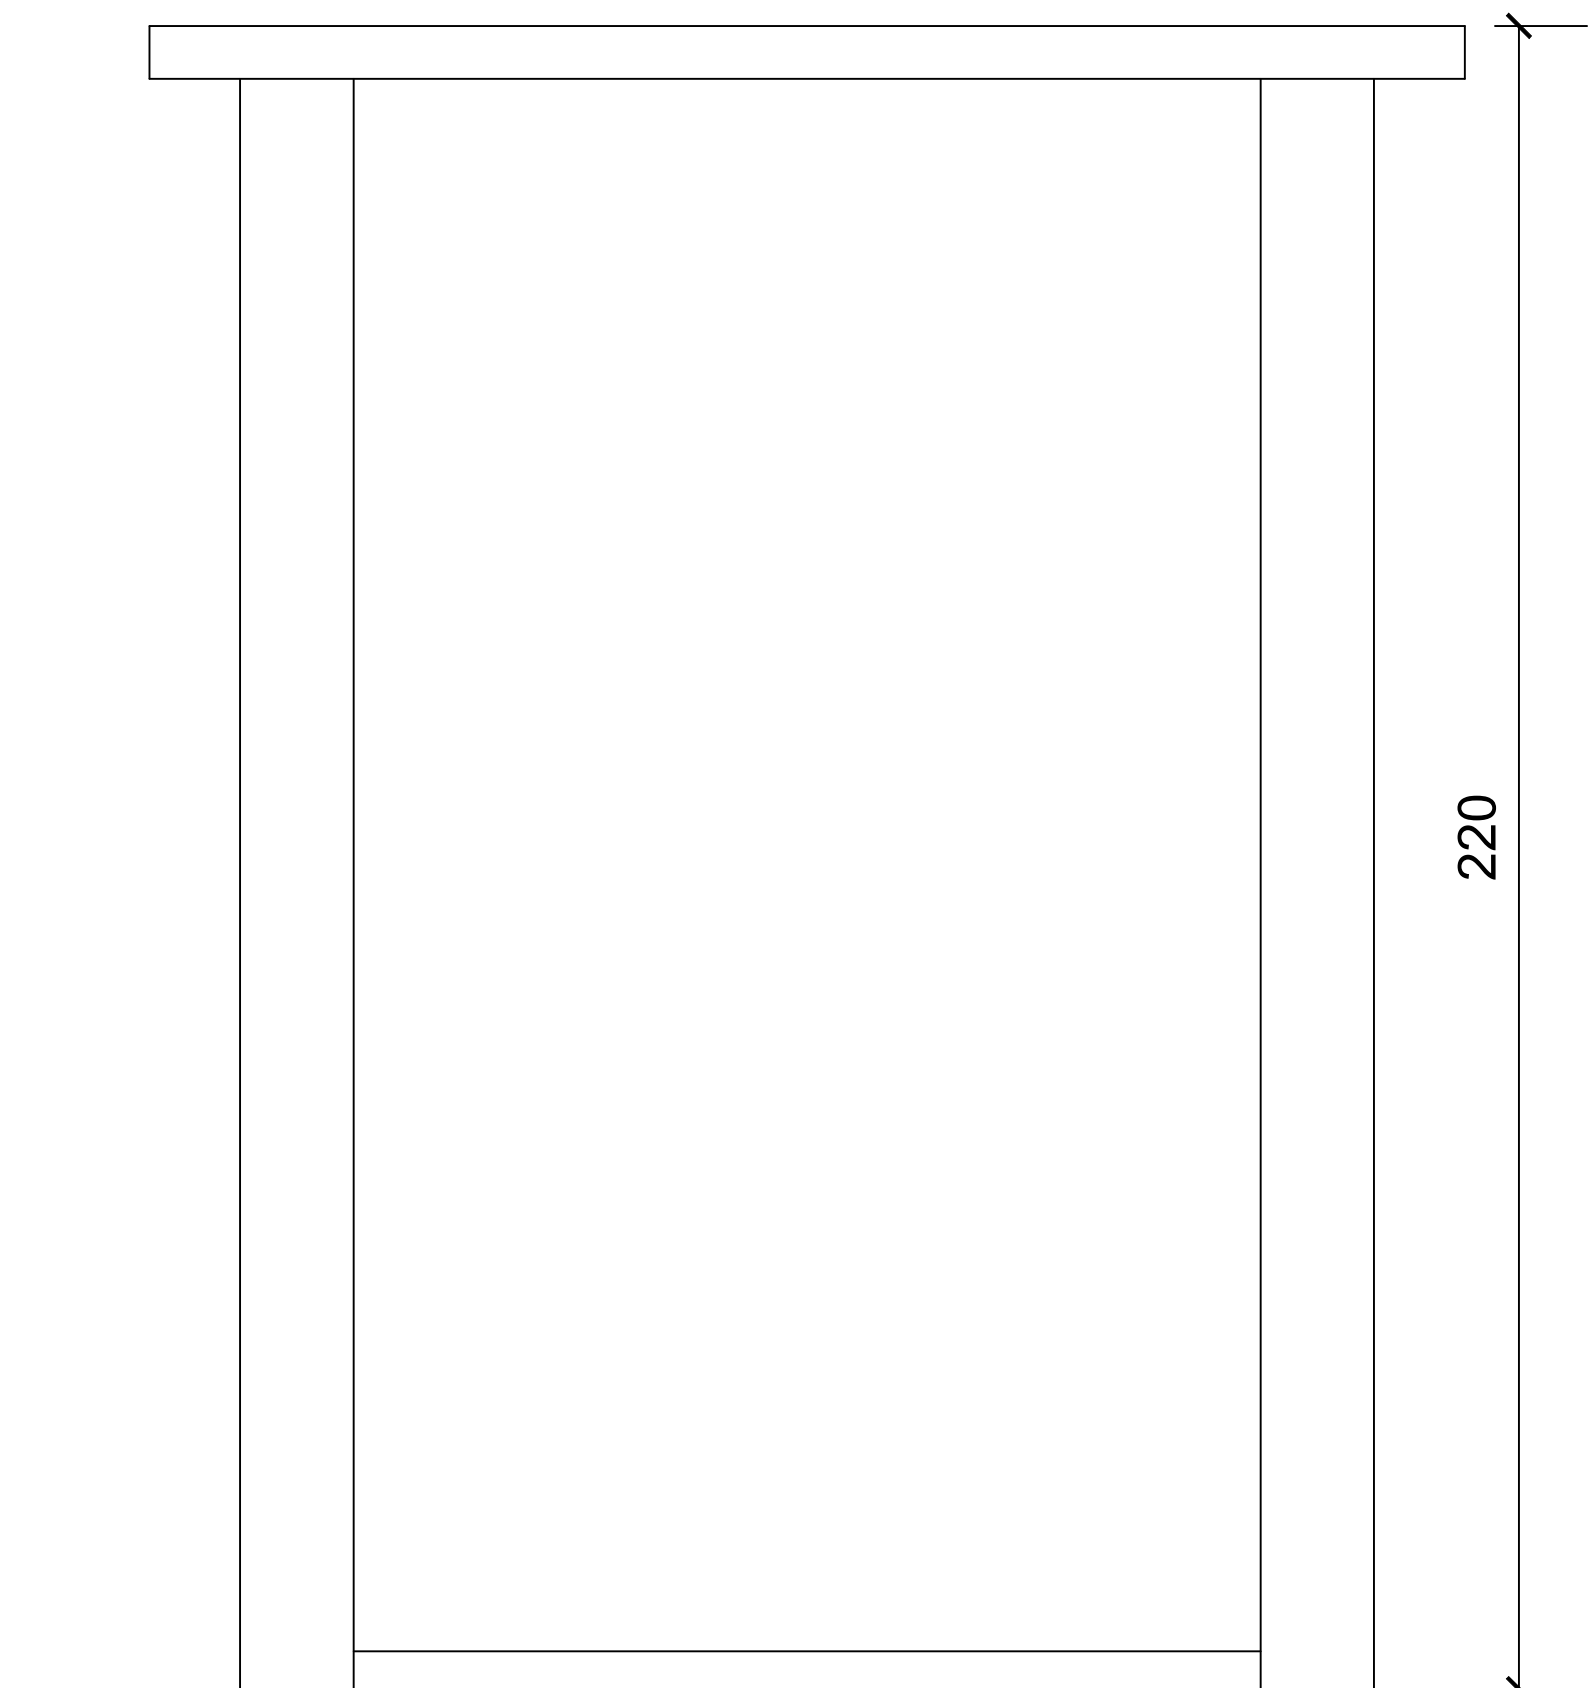

ELEVAÇÃO FRONTAL
Escala: 1:30

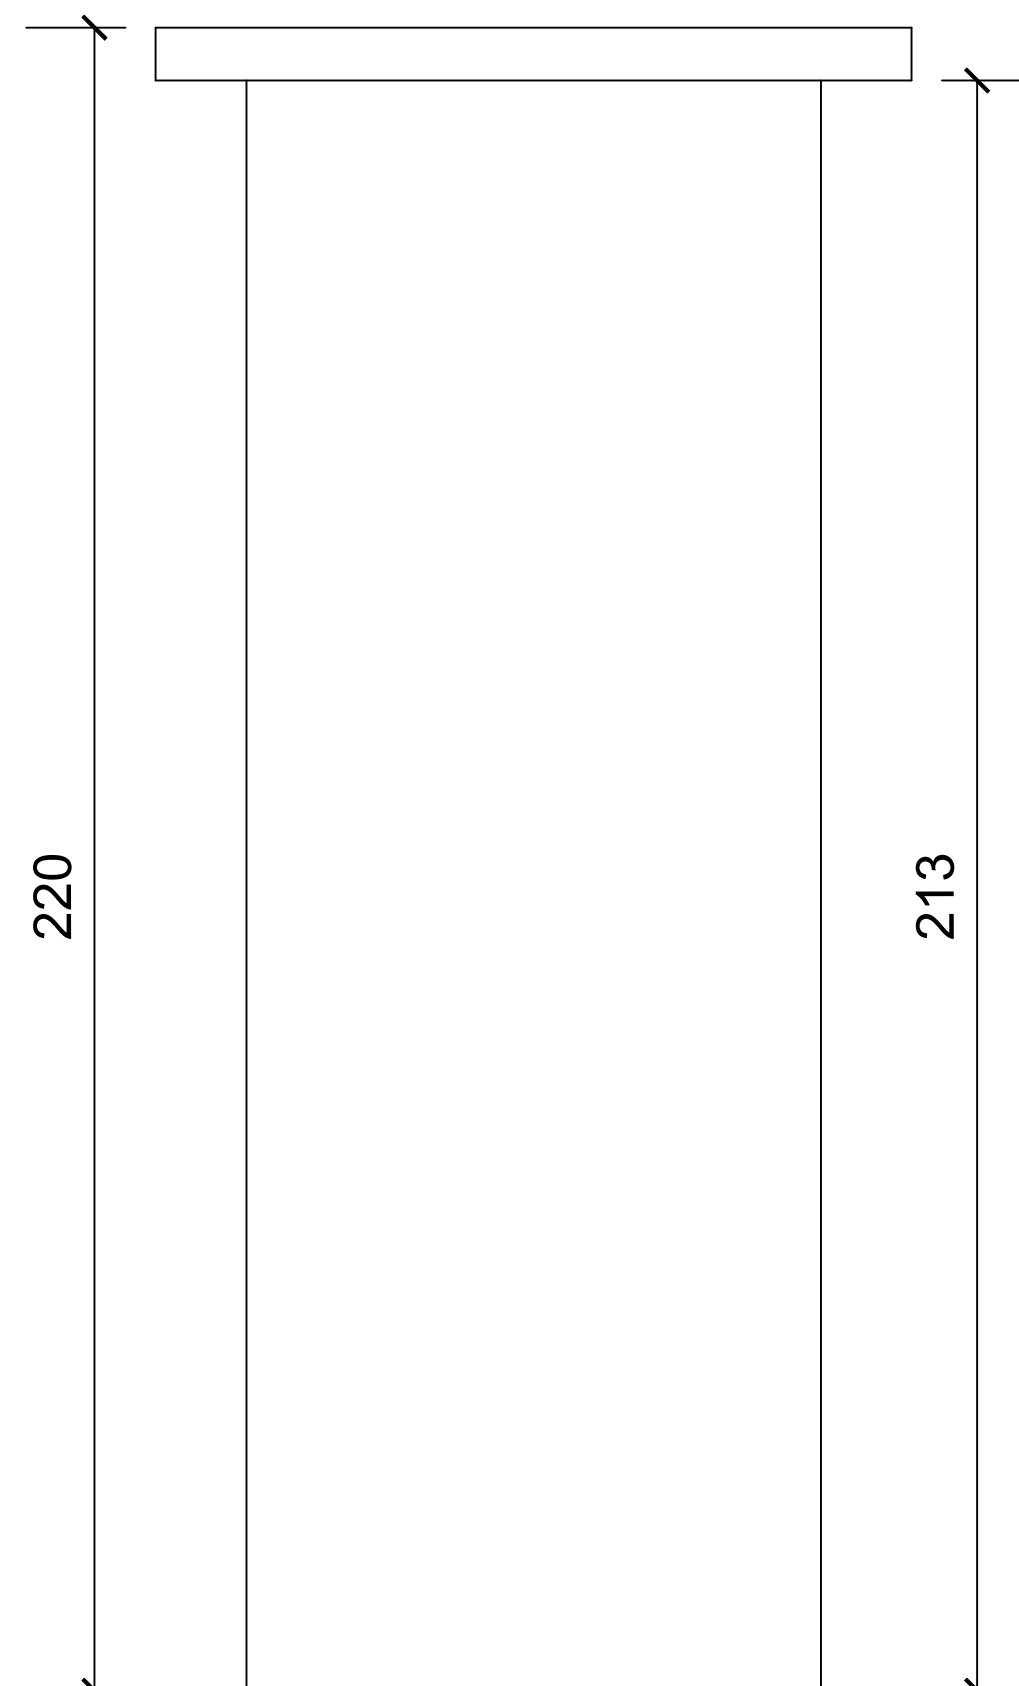

ELEVAÇÃO ESQUERDA
Escala 1:30

<div><div>SAMAE</div><div>JARAGUÁ DO SUL</div></div>		SERVIÇO AUTÔNOMO MUNICIPAL DE ÁGUA E ESGOTO		
PADRÃO: ABRIGO ABERTO PARA USO GERAL				
DESCRIÇÃO: PLANTA BAIXA, CORTE E ELEVAÇÕES		ESCALA: Indicada	PRANCHA: ÚNICA	REVISÃO: 00