
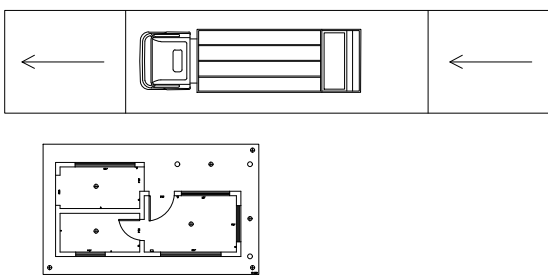



PLANTA BAIXA - LOCAÇÃO
LEGENDA PLANTA BAIXA
ÁREA À DEMOLIR
FECHAMENTO EM ALVENARIA

<div>SAMAE</div> <div>JARAGUÁ DO SUL</div>		SERVIÇO AUTÔNOMO MUNICIPAL DE ÁGUA E ESGOTO	
PADRAO:			
ALMOXARIFADO CENTRAL			
DESCRIÇÃO: ALMOXARIFADO CENTRAL - LAYOUT GERAL		ESCALA: 1:300	PRANCHA: GER01
RESPONSÁVEIS TÉCNICOS: TUHÃ DO EVANGELHO CREAR: 104.888-6		OBS: Divergência entre cota e escala prevalece a cota.	
REVISÃO	DESCRIÇÃO / ALTERAÇÕES	AUTOR	DATA
			00

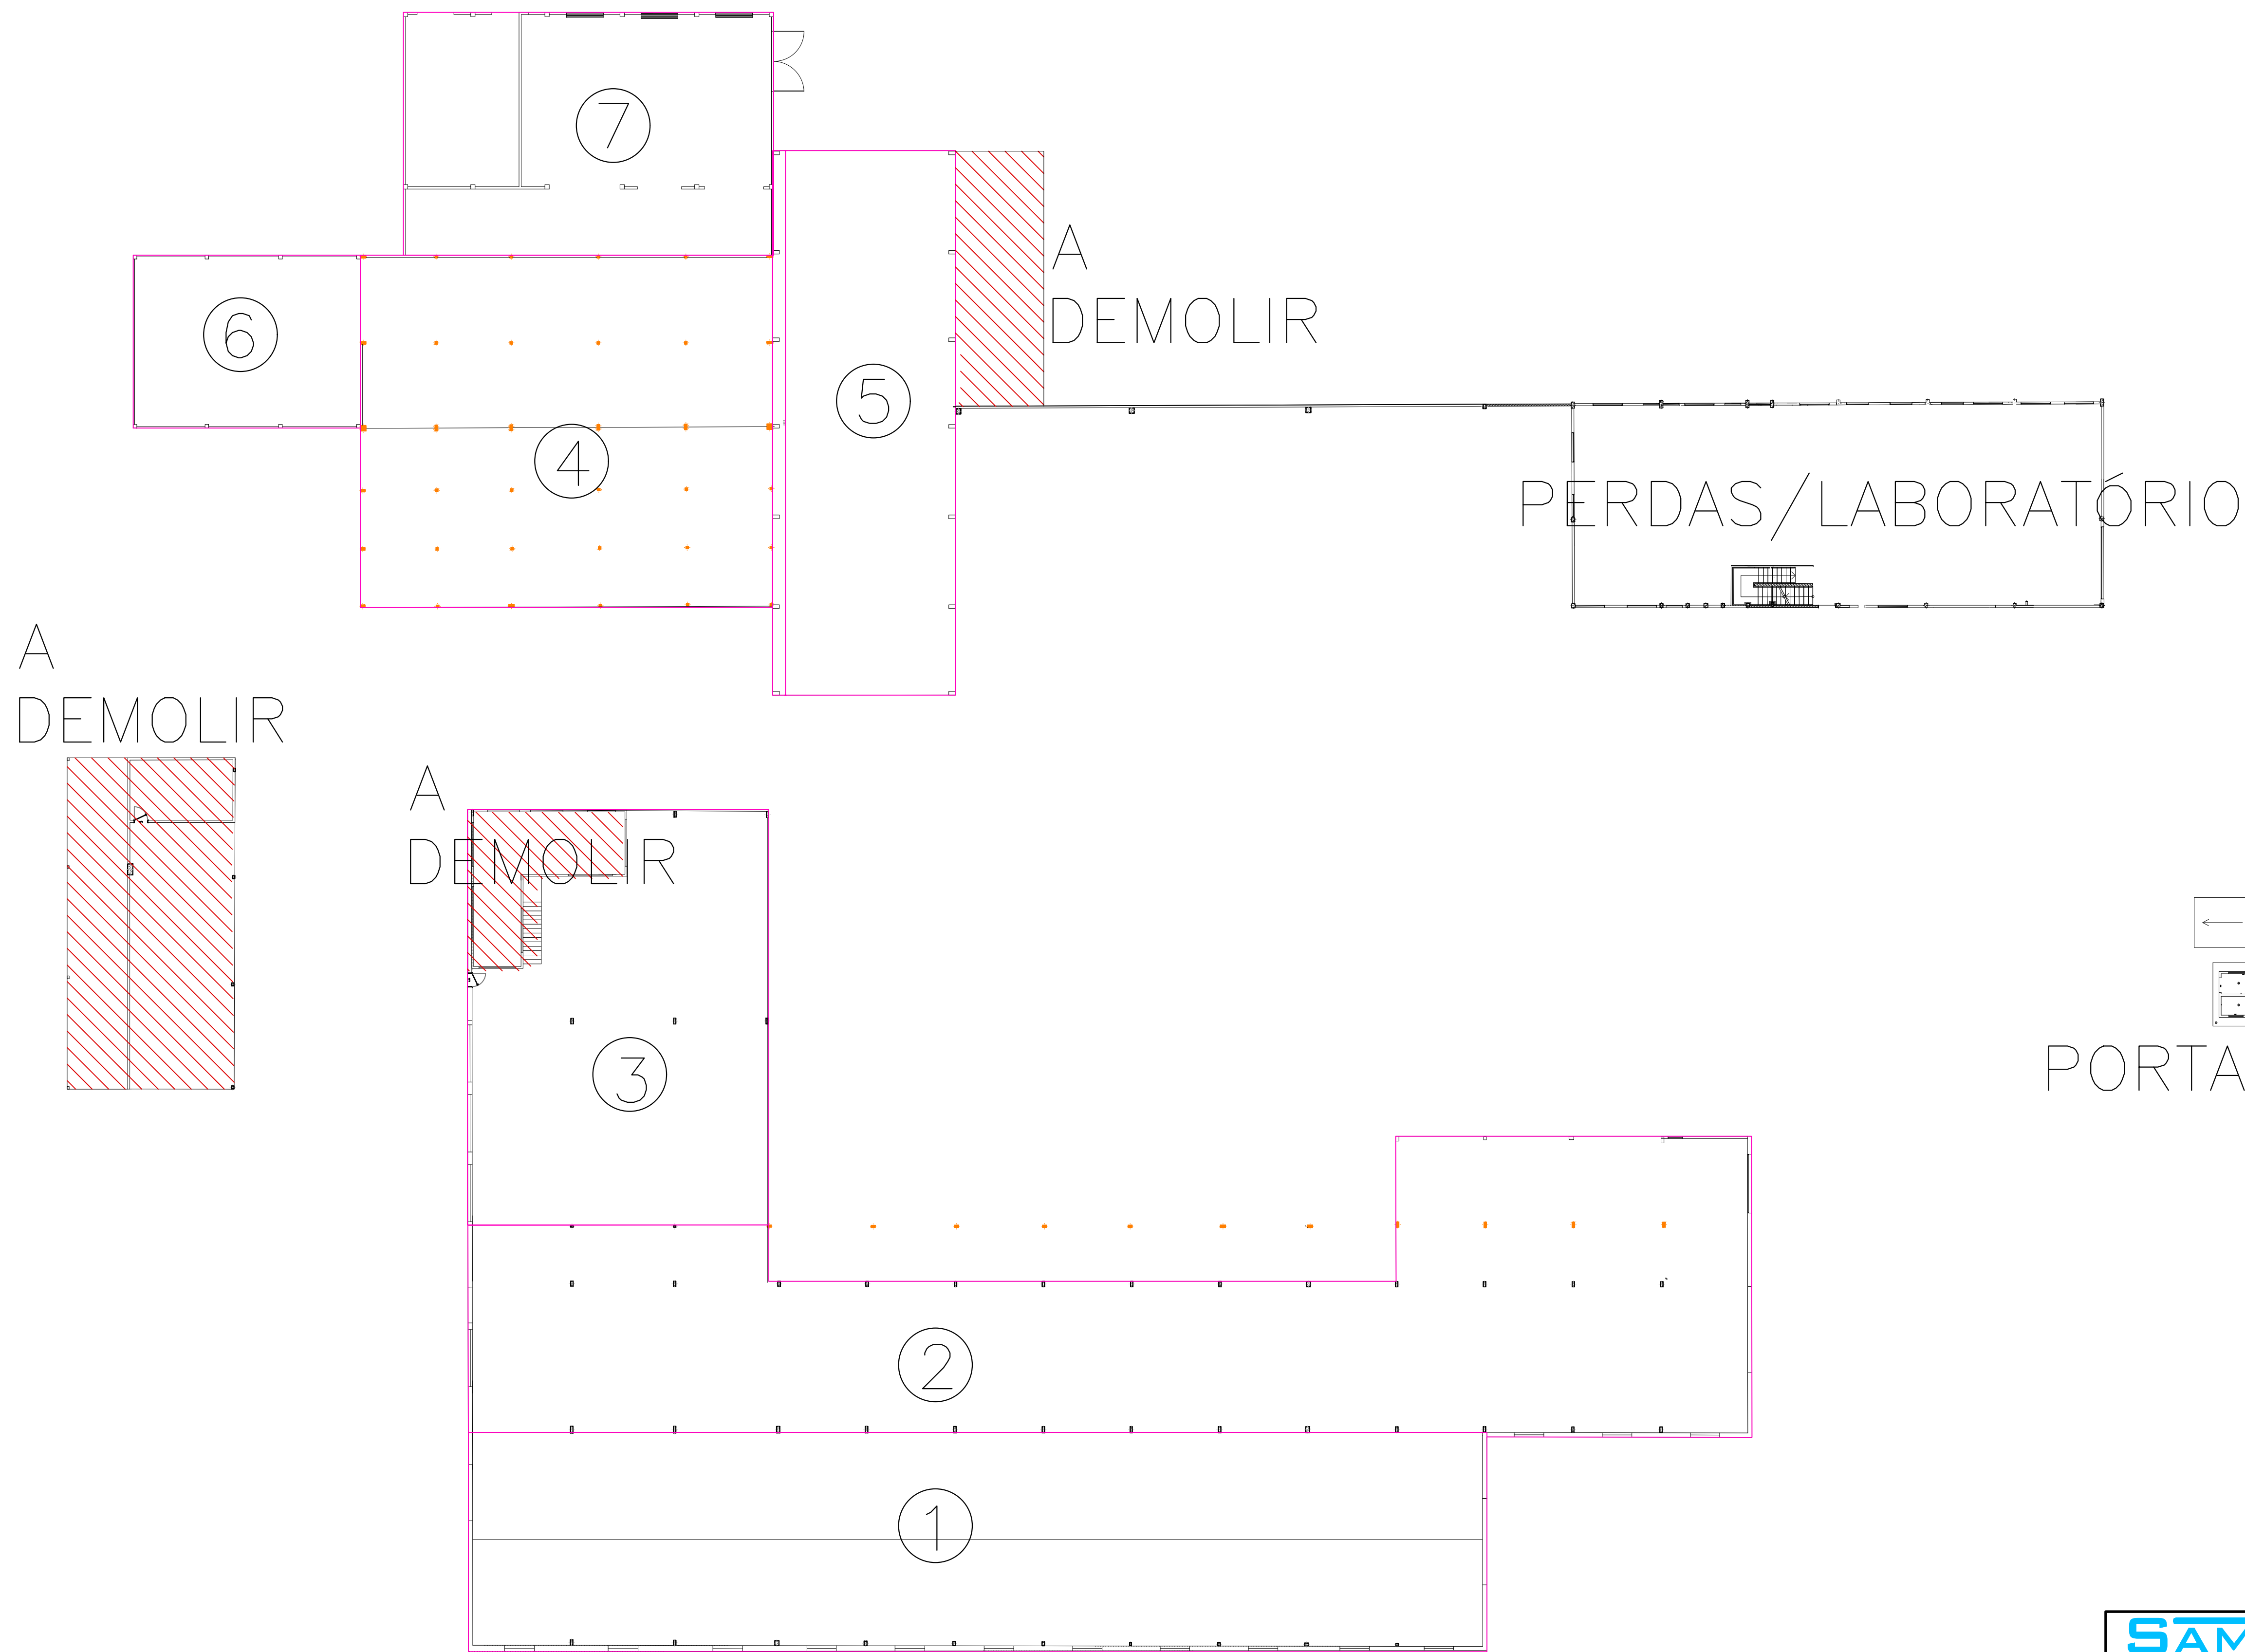

PORTARIA/BALANÇA

<div>SAMAE</div> <div>JARAGUÁ DO SUL</div>		SERVIÇO AUTÔNOMO MUNICIPAL DE ÁGUA E ESGOTO	
PADRÃO:			
ALMOXARIFADO CENTRAL			
DESCRIÇÃO: ALMOXARIFADO CENTRAL - SETORIZAÇÃO		ESCALA: 1:250	PRANCHIA: GER02
RESPONSÁVEIS TÉCNICOS: TUHÃ DO EVANGELHO CREASSE: 104.939-6		OBS: Divergência entre cota e escala prevalece a cota.	
REVISÃO	DESCRIÇÃO / ALTERAÇÕES	AUTOR	DATA
			00

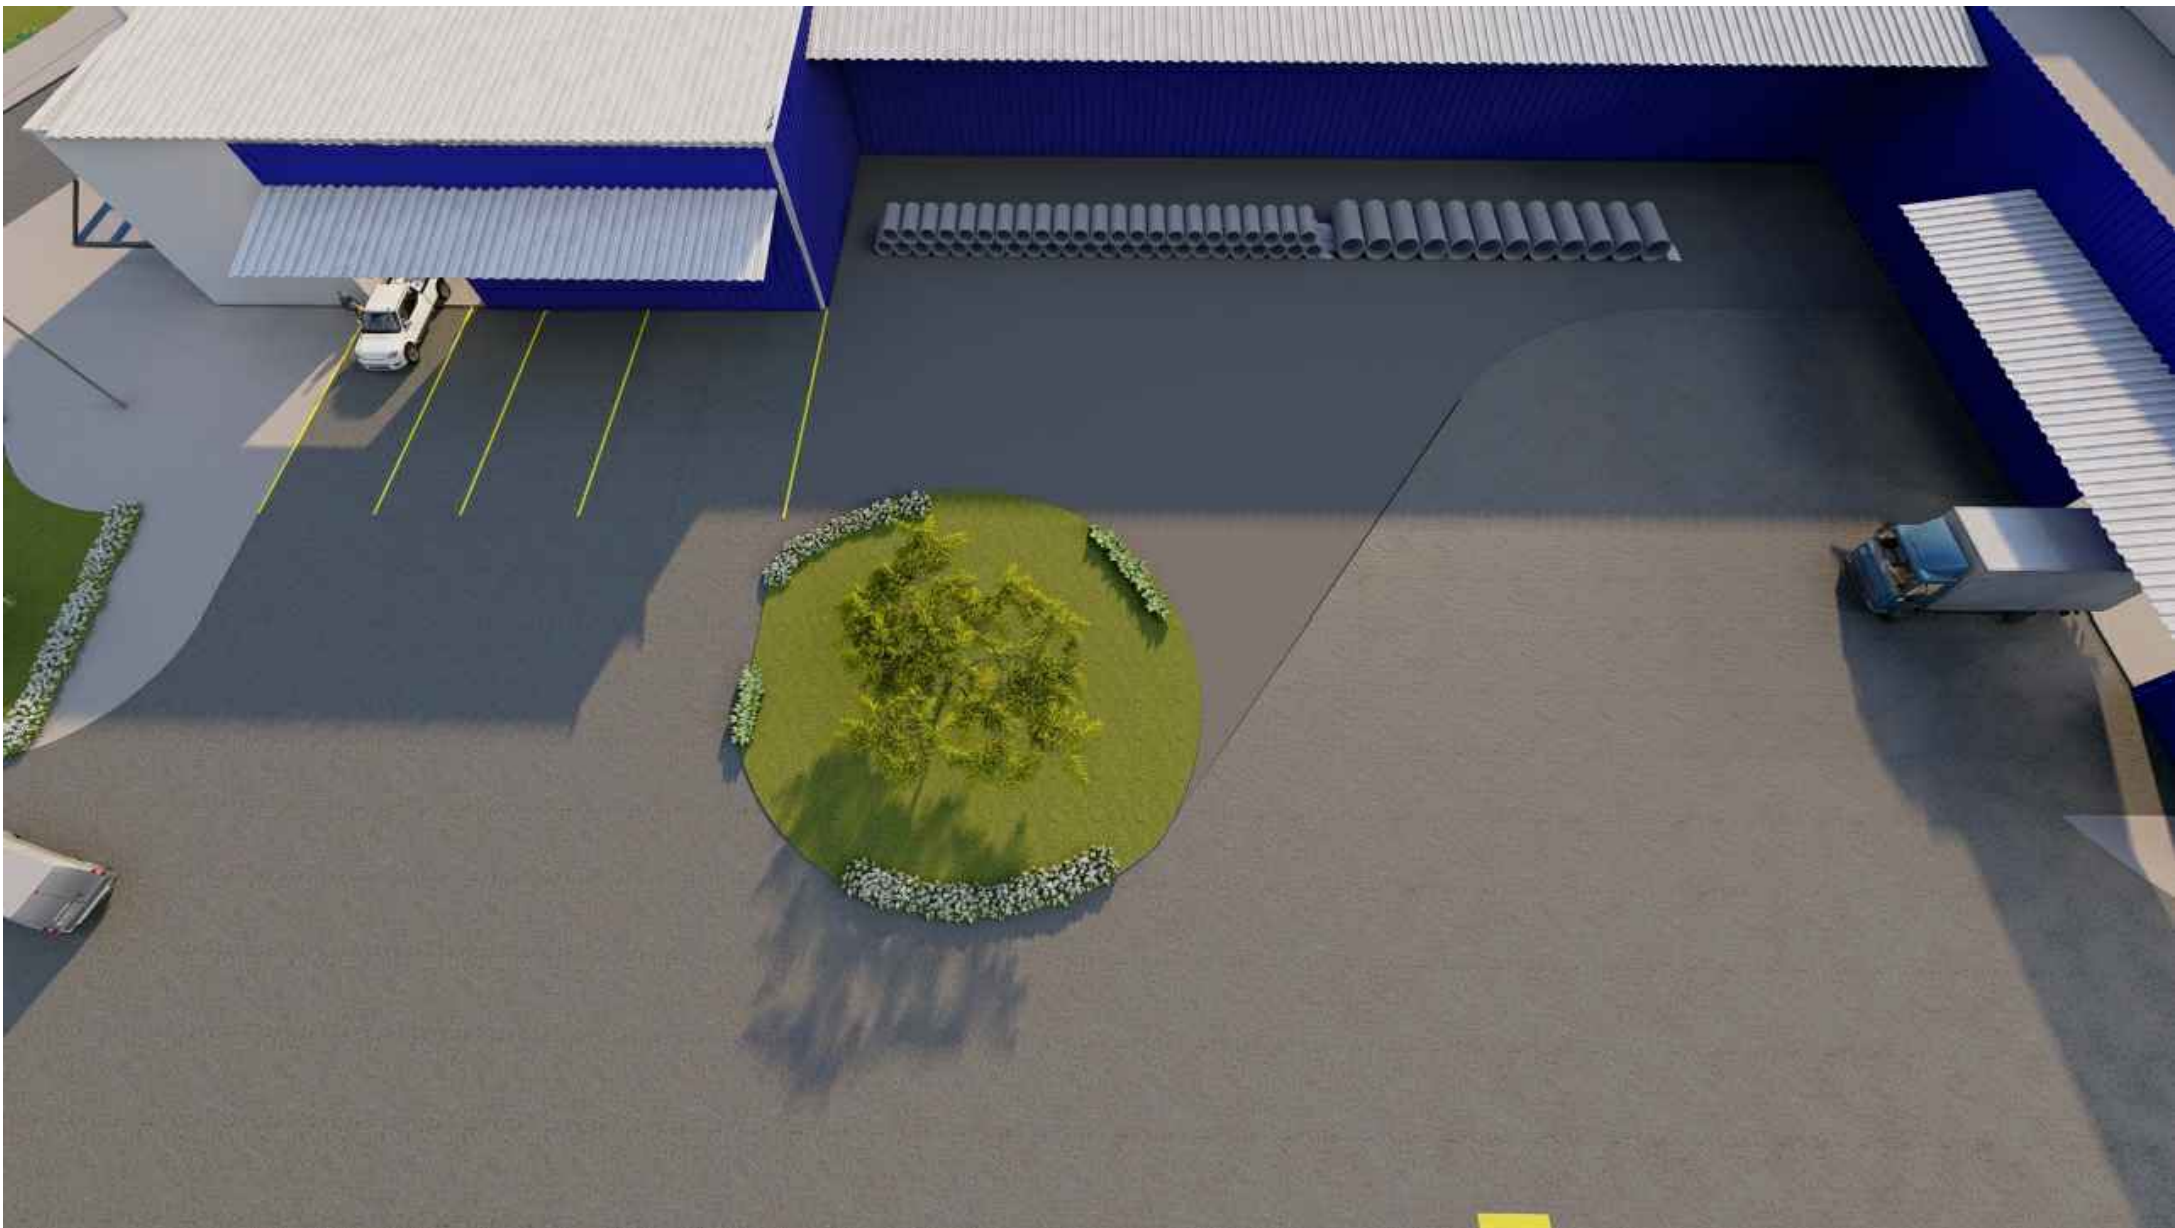

<div>SAMAE</div> <div>JARAGUÁ DO SUL</div>		SERVIÇO AUTÔNOMO MUNICIPAL DE ÁGUA E ESGOTO			
PADRÃO:					
ALMOXARIFADO CENTRAL					
DESCRIÇÃO:			ESCALA:	PRANCHIA:	
IMAGENS ILUSTRATIVAS			1:250	GER03	
RESPONSÁVEIS TÉCNICOS:			OBS:		
TUHÃ DO EVANGELHO CREASC: 104.884-6			Divergência entre cota e escala prevalece a cota.		
REVISÃO	DESCRIÇÃO / ALTERAÇÕES		AUTOR	DATA	REVISÃO:
					00