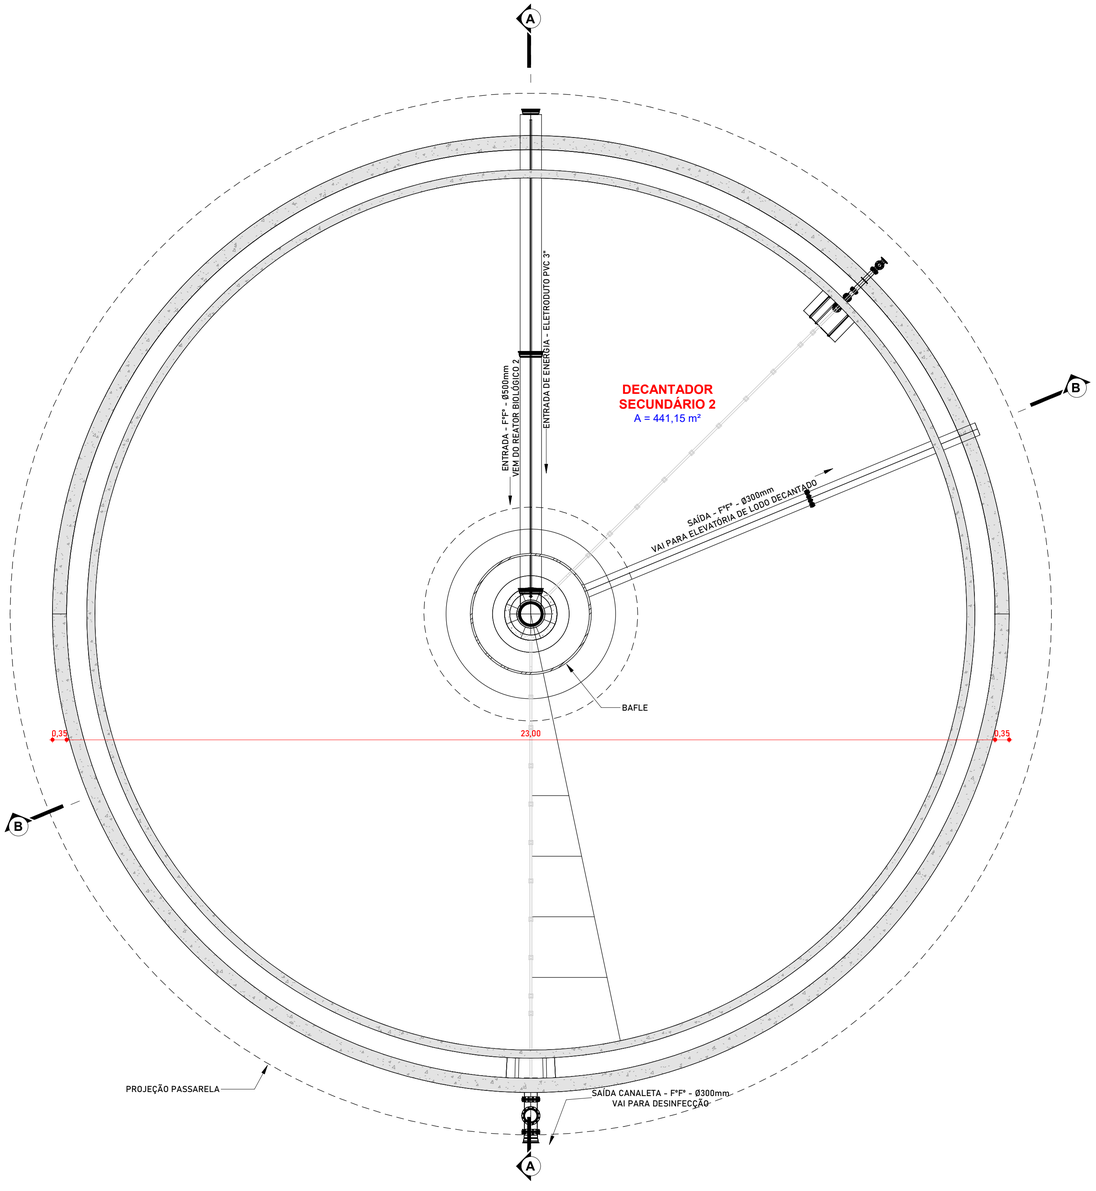

1 PLANTA BAIXA DECANTADOR SECUNDÁRIO 2 - NÍVEL 31,50

ESCALA: 1 : 75

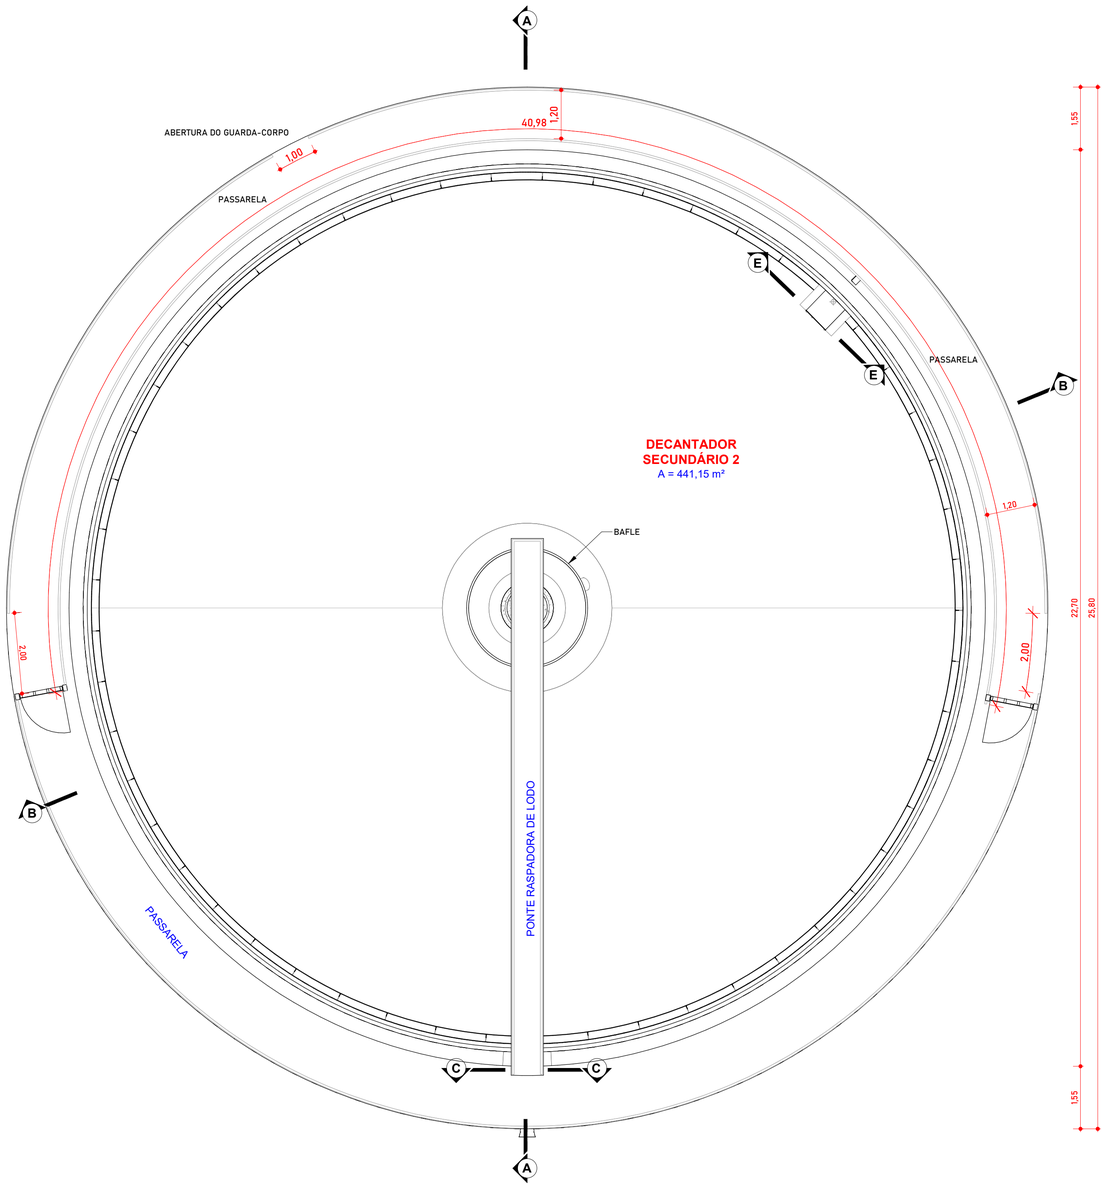

2 PLANTA BAIXA DECANTADOR SECUNDÁRIO 2 - NÍVEL 35,95

ESCALA: 1 : 75

CONVENÇÕES

1 - TUBULAÇÕES DE ENTRADA E SAÍDA CONFORME DECANTADOR 2, DEMAIS DECANTADORES VERIFICAR PLANTA DE IMPLANTAÇÃO.

OBSERVAÇÕES:

1. HAVENDO DIVERGÊNCIA ENTRE COTAS E ESCALAS, PREVALECE A COTA;
2. O PROJETO SO PODERÁ SOFRER ALETRAÇÕES COM A PRÉVIA AUTORIZRAÇÃO DOS RESPONSÁVEIS TECNICOS;
3. CONFERIR MEDIDAS "IN LOCO";
4. QUALQUER DÚVIDA A RESPEITO DO PROJETO CONSULTE O PROJETISTA;
5. O PROJETO DEVE SER EXECUTADO SEGUINDO AS ESPECIFICAÇÕES DO PROJETISTA BASEADO NA LEI DE DIREITOS AUTORAIS Nº 9.610 DE 19 DE FEVEREIRO DE 1998;
6. CONFORME ESPECIFICADO, O MATERIAL DO PROJETO DEVE SER UTILIZADO PARA GARANTIR RESISTÊNCIA E DURABILIDADE;
7. AS DIMENSÕES ESPECIFICADAS DEVEM SER UTILIZADAS NA EXECUÇÃO PARA MANTER A VAZÃO NECESSÁRIA PROJETADA.

PROJEÇÃO: UTM
MERIDIANO CENTRAL: 51° W.GR (Fuso 22)
DATUM HORIZONTAL: SIRGAS 2000
DATUM VERTICAL: MARÉGRAFO DE IMBITUBA (SC)

Nº	REVISÃO	DATA	EXEC. POR	VERIF. POR	APROV. POR
0	EMISSÃO INICIAL - HABITARK ENGENHARIA	MAI/23	JVG	JPV	FRR

LOGOMARCA DA CONSULTORIA

habitark engenharia

RESPONSÁVEIS TÉCNICOS

FERNANDO R. DOS REIS
ENGENHEIRO CIVIL
CREA - SC Nº 41734-0

ADRIANA KUEHN
ENGENHEIRA CIVIL
CREA - SC Nº 41740-4

HABITARK ENGENHARIA LTDA
RUA CLARA PERSUHN, 107 **FONE/FAX +55 47 3323 9030 | 99983 4954**
B. ITOUPAVA SECA - BLUMENAU/SC **habitark@habitark.com.br**
CEP 89030-140 **www.habitark.com.br**

SAMAE JARAGUÁ DO SUL

SERVIÇO AUTÔNOMO MUNICIPAL DE ÁGUAS E ESGOTO

SISTEMA: SISTEMA DE TRATAMENTO DE ESGOTO

LOCALIDADE - MUNICÍPIO: JARAGUÁ DO SUL/SC

ELABORAÇÃO DO PROJETO BÁSICO DE ENGENHARIA PARA EXECUÇÃO DA ESTAÇÃO DE TRATAMENTO DE ESGOTO DO BAIRRO CENTENÁRIO NO MUNICÍPIO DE JARAGUÁ DO SUL/SC

ETE CENTENÁRIO - HIDROMECÂNICO
DECANTADOR SECUNDÁRIO (4x)
PLANTA BAIXA, CORTE, VISTA E DETALHES

PROJETO	VISTOS	DESENHO	DATA PROJETO	FOLHA Nº
ENGº FERNANDO DOS REIS		JVG	MAI/23	HI28
ESCALA		TOPOGRAFIA	DATA TOPOGRAFIA	
1 : 75				

E:\Habitark\01_PROJ_001_SANEAMENTO\SAN124_SAMAE_ETE Jaragua do Sul\00_PROJETO FINAL\ETE_05_REATOR BIOLÓGICO\PDF\SAN124_REATOR BIOLÓGICO.mt