


1 PLANTA BAIXA - NÍVEL +33,50

ESCALA: 1 : 75

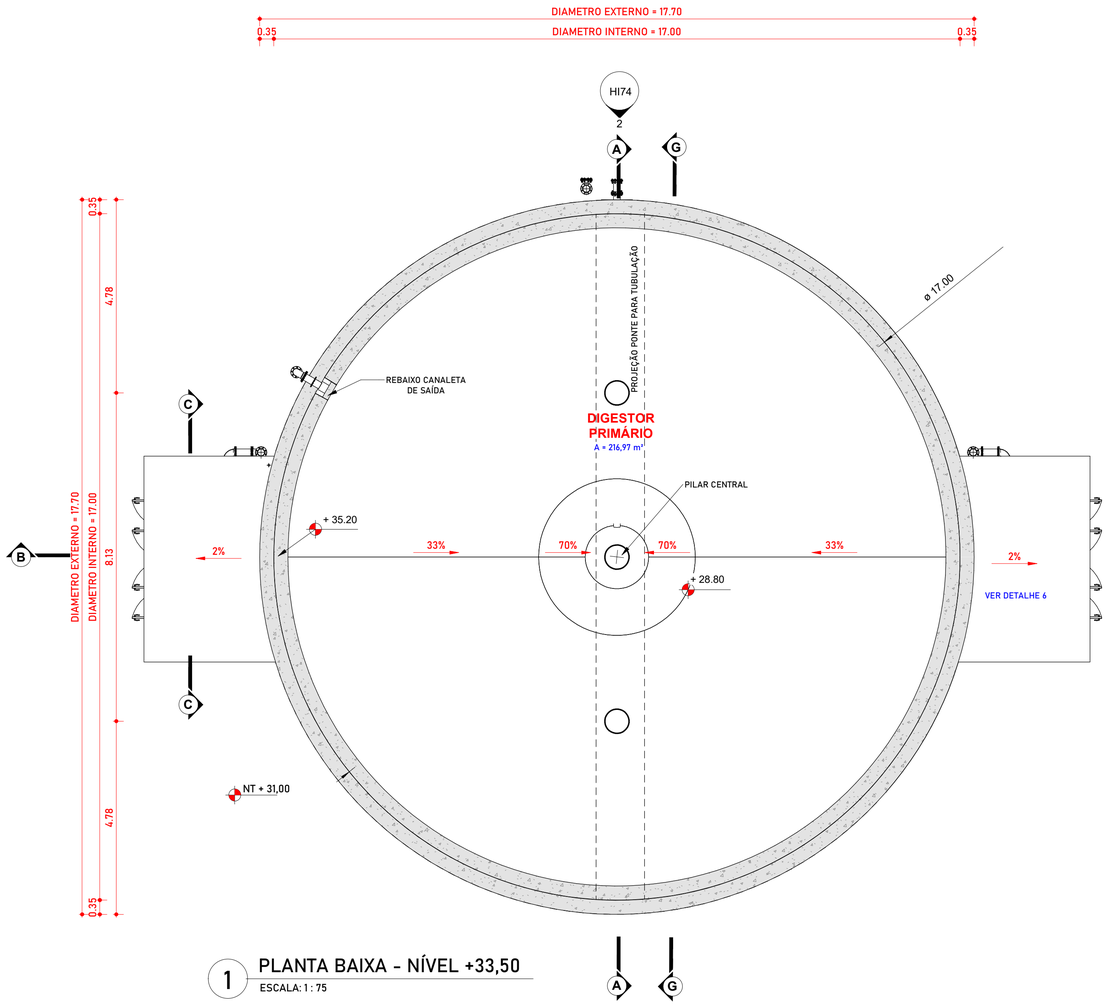


2 PLANTA BAIXA - NÍVEL +35,50

ESCALA: 1 : 75

CONVENÇÕES

OBSERVAÇÕES:

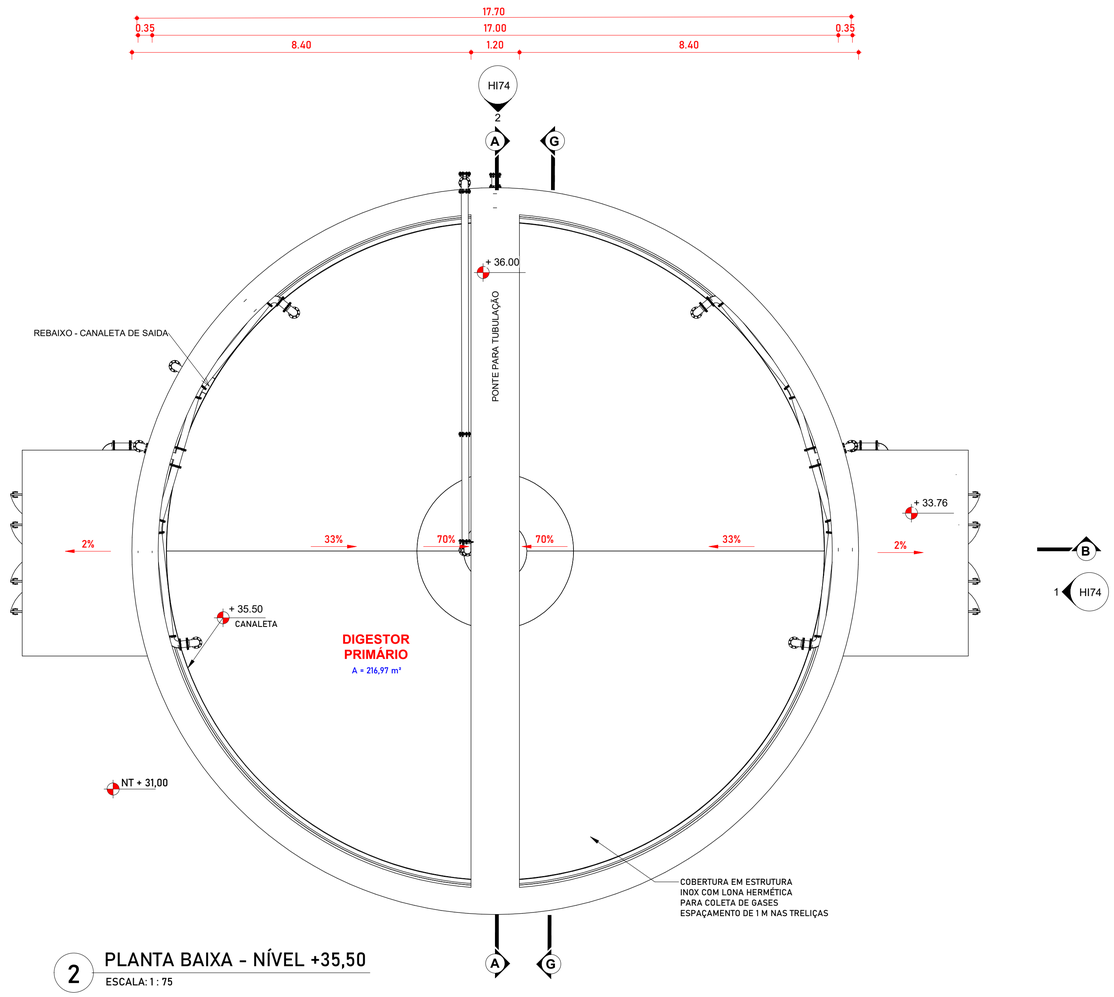1. HAVENDO DIVERGÊNCIA ENTRE COTAS E ESCALAS, PREVALECE A COTA;
2. O PROJETO SO PODERA SOFRER ALETRAÇÕES COM A PRÉVIA AUTORIZRAÇÃO DOS RESPONSÁVEIS TÉCNICOS;
3. CONFERIR MEDIDAS "IN LOCO";
4. QUALQUER DÚVIDA A RESPEITO DO PROJETO CONSULTE O PROJETISTA.
5. O PROJETO DEVE SER EXECUTADO SEGUINDO AS ESPECIFICAÇÕES DO PROJETISTA BASEADO NA LEI DE DIREITOS AUTORAIS Nº 9.610 DE 19 DE FEVEREIRO DE 1996;
6. CONFORME ESPECIFICADO, O MATERIAL, DO PROJETO DEVE SER UTILIZADO PARA GARANTIR RESISTÊNCIA E DURABILIDADE.
7. AS DIMENSÕES ESPECIFICADAS DEVEM SER UTILIZADAS NA EXECUÇÃO PARA MANTER A VAZÃO NECESSÁRIA PROJETADA.

PROJEÇÃO: UTM
MERIDIANO CENTRAL: 51° W.GR (Fuso 22)
DATUM HORIZONTAL: SIRGAS 2000
DATUM VERTICAL: MARÉGRAFO DE IMBITUBA (SC)

| Nº | REVISÃO | DATA | EXEC. POR | VERIF. POR | APROV. POR |
|---|---|---|---|---|---|
| 0 | EMISSÃO INICIAL - HABITARK ENGENHARIA | 23/05/23 | JPV | JPV | FRR |

LOGOMARCA DA CONSULTORIA

habitark engenharia

RESPONSÁVEIS TÉCNICOS

FERNANDO R. DOS REIS
ENGENHEIRO CIVIL
CREA - SC Nº 41734-0

ADRIANA KUEHN
ENGENHEIRA CIVIL
CREA - SC Nº 41740-4

**HABITARK ENGENHARIA LTDA**
**RUA CLARA PERSUHN, 107** **FONE/FAX +55 47 3323 9030 | 99983 4954**
**B. ITOUPAVA SECA - BLUMENAU/SC** **habitark@habitark.com.br**
**CEP 89030-140** **www.habitark.com.br**

SAMAE JARAGUÁ DO SUL

SERVIÇO AUTÔNOMO MUNICIPAL DE ÁGUAS E ESGOTO

SISTEMA: SISTEMA DE TRATAMENTO DE ESGOTO

LOCALIDADE - MUNICÍPIO: JARAGUÁ DO SUL/SC

ELABORAÇÃO DO PROJETO BÁSICO DE ENGENHARIA PARA EXECUÇÃO DA ESTAÇÃO DE TRATAMENTO DE ESGOTO DO BAIRRO CENTENÁRIO NO MUNICÍPIO DE JARAGUÁ DO SUL/SC

ETE CENTENÁRIO - HIDROMECÂNICO

DIGESTOR PRIMÁRIO (2X)

PLANTAS BAIXAS

| PROJETO | VISTOS | DESENHO | DATA PROJETO | FOLHA Nº |
|---|---|---|---|---|
| ENGº FERNANDO DOS REIS | | JPV | 23/05/23 | HI71 |
| ESCALA | | TOPOGRAFIA | DATA TOPOGRAFIA | |
| 1 : 75 | | | | |

E:\Habitark_PROJ_001_SANEAMENTO\SAE\04_SAMAE_ETE Jaragua do Sul\100_PROJETO FINAL\ETE_03_HIDROMECANICO\15_DIGESTOR PRIMARIO\15.1_SAE104_DIGESTOR PRIMÁRIO- SEM TRELIÇA_R11.rvt