


[illegible]


# PERDAS

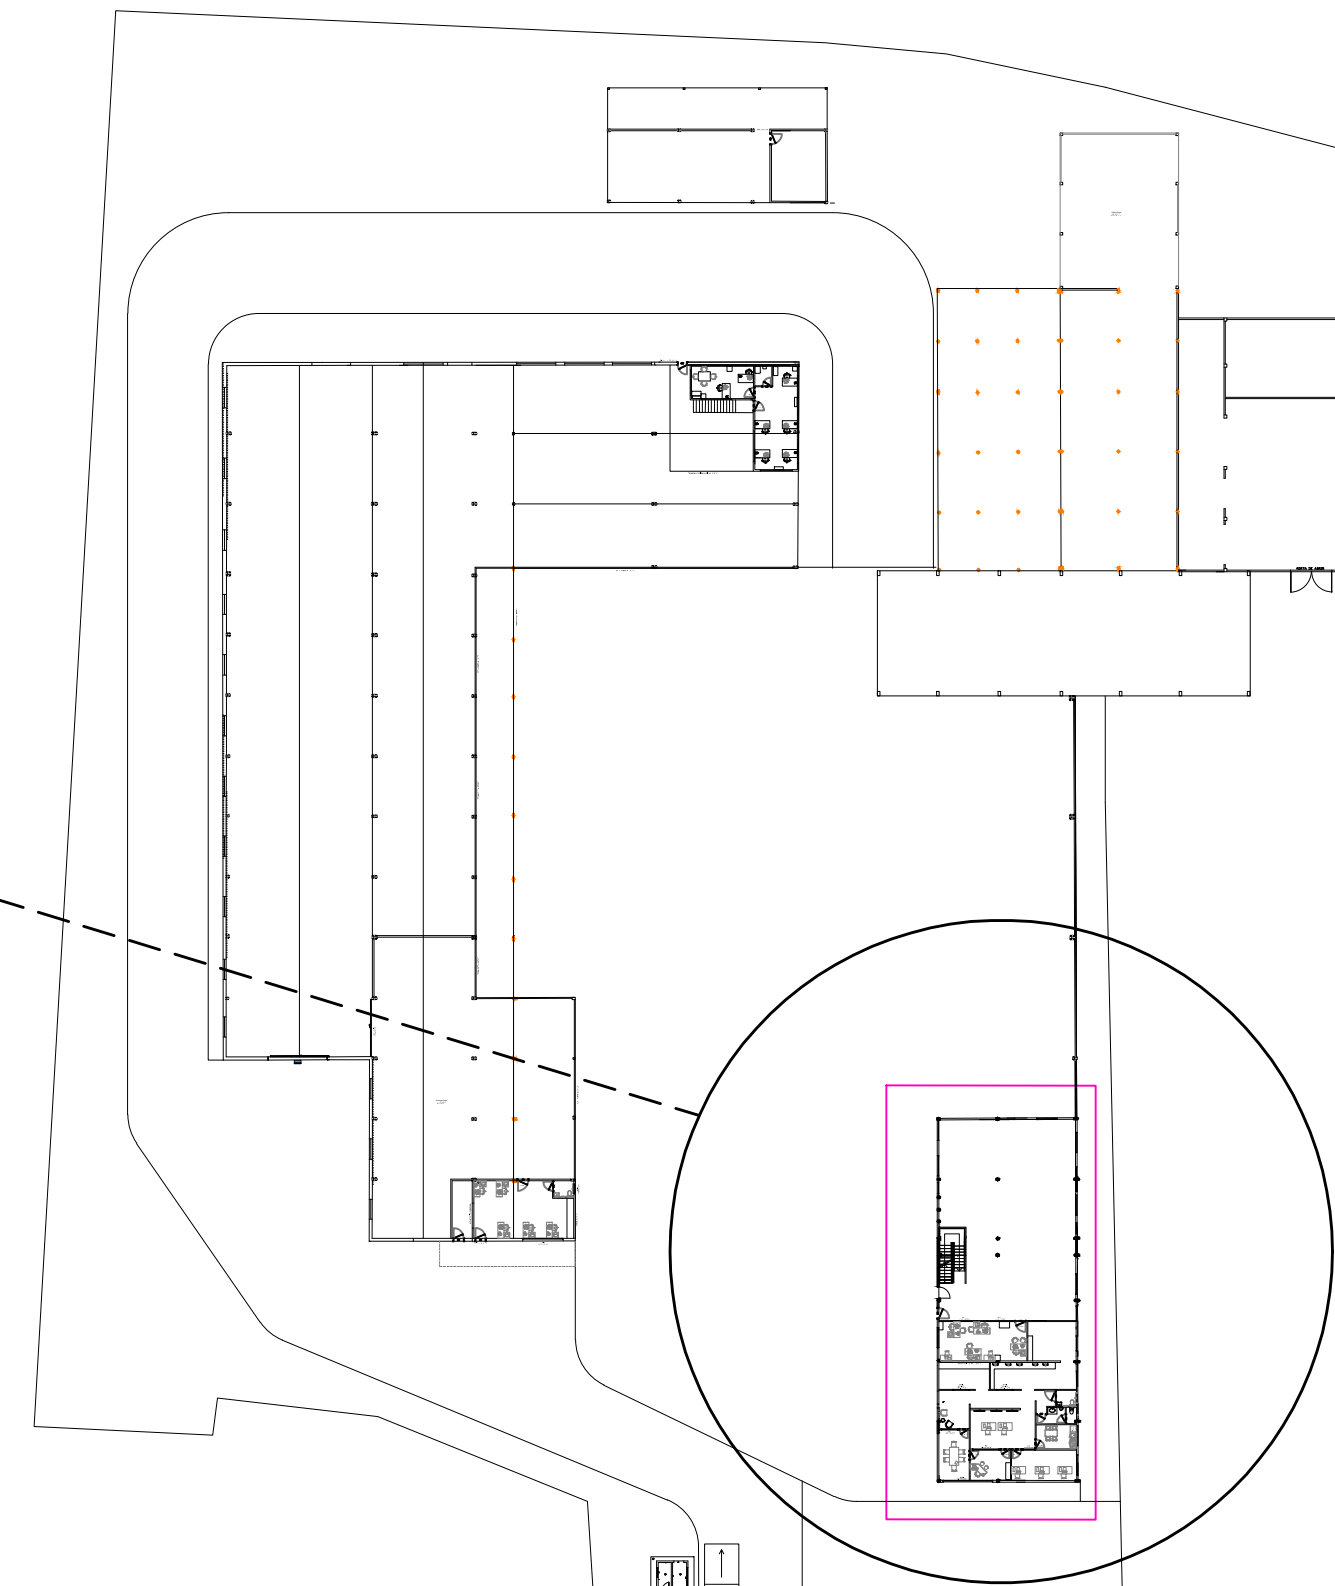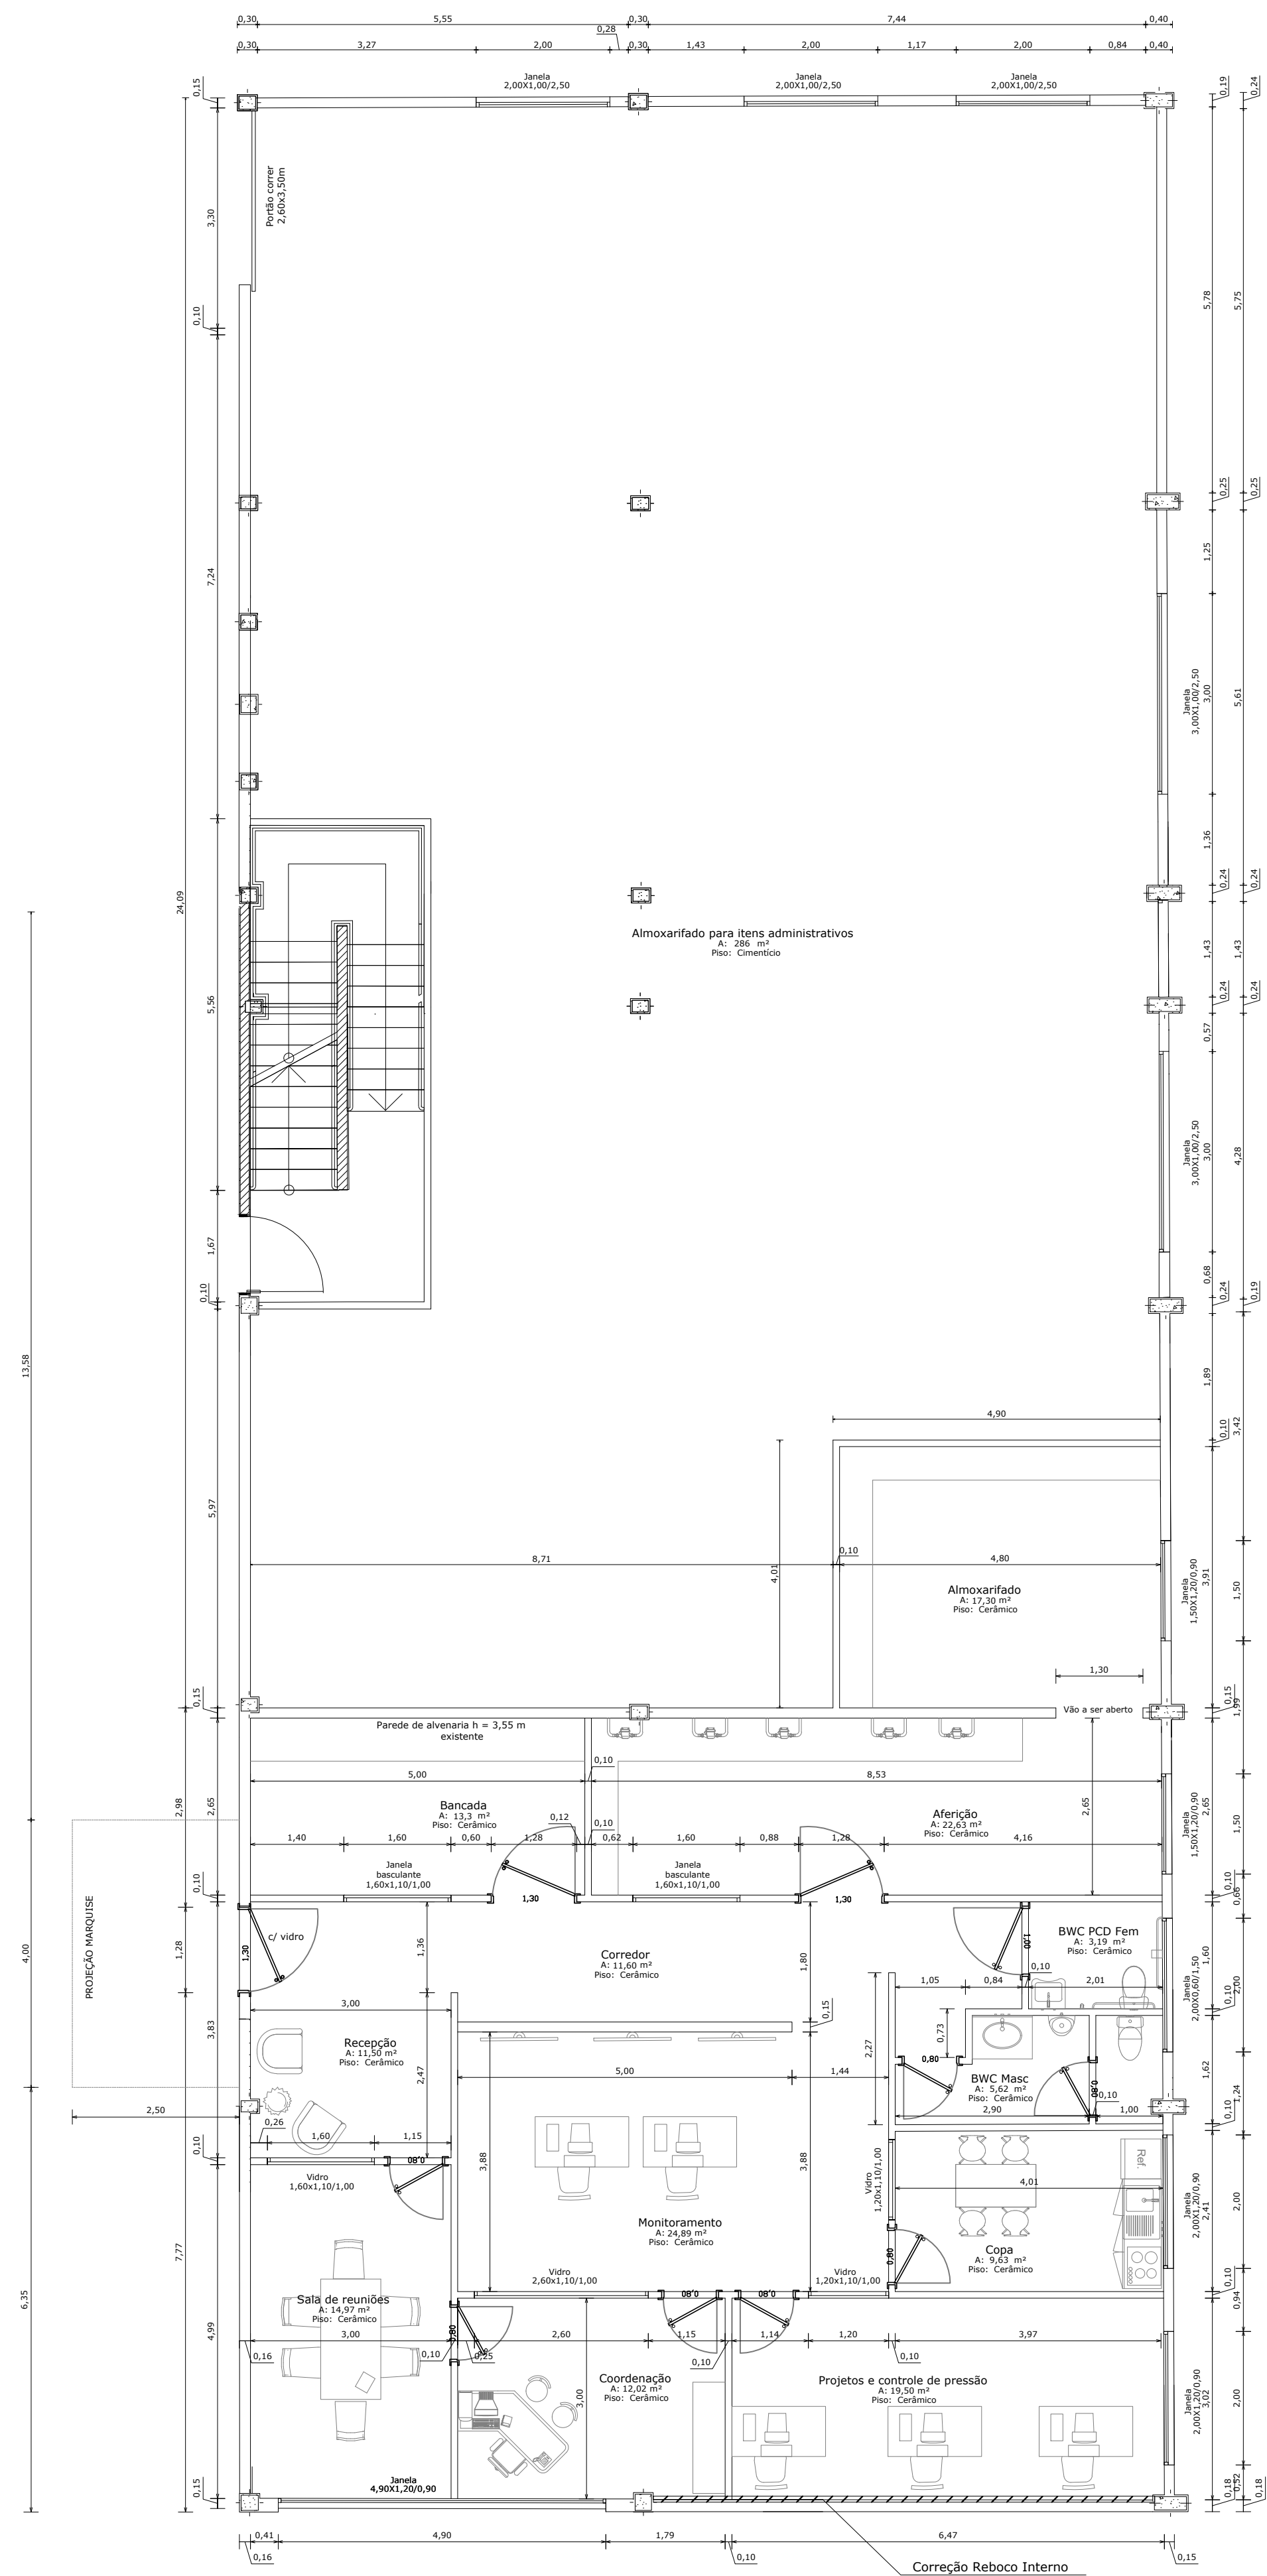

		SERVIÇO AUTÔNOMO MUNICIPAL DE ÁGUA E ESGOTO		
PADRÃO:				
ALMOXARIFADO CENTRAL				
DESCRIÇÃO: PLANTA BAIXA/DETALHES SETORES - SETOR DE PERDAS		ESCALA: 1:75	PRANCHA: PB02	
RESPONSÁVEIS TÉCNICOS:  TUHÁ DO EVANGELHO CREA/SC: 104.930-6		OBS: Divergência entre cota e escala previamente a cota.		
REVISÃO	DESCRIÇÃO / ALTERAÇÕES	AUTOR	DATA	REVISÃO:
				00

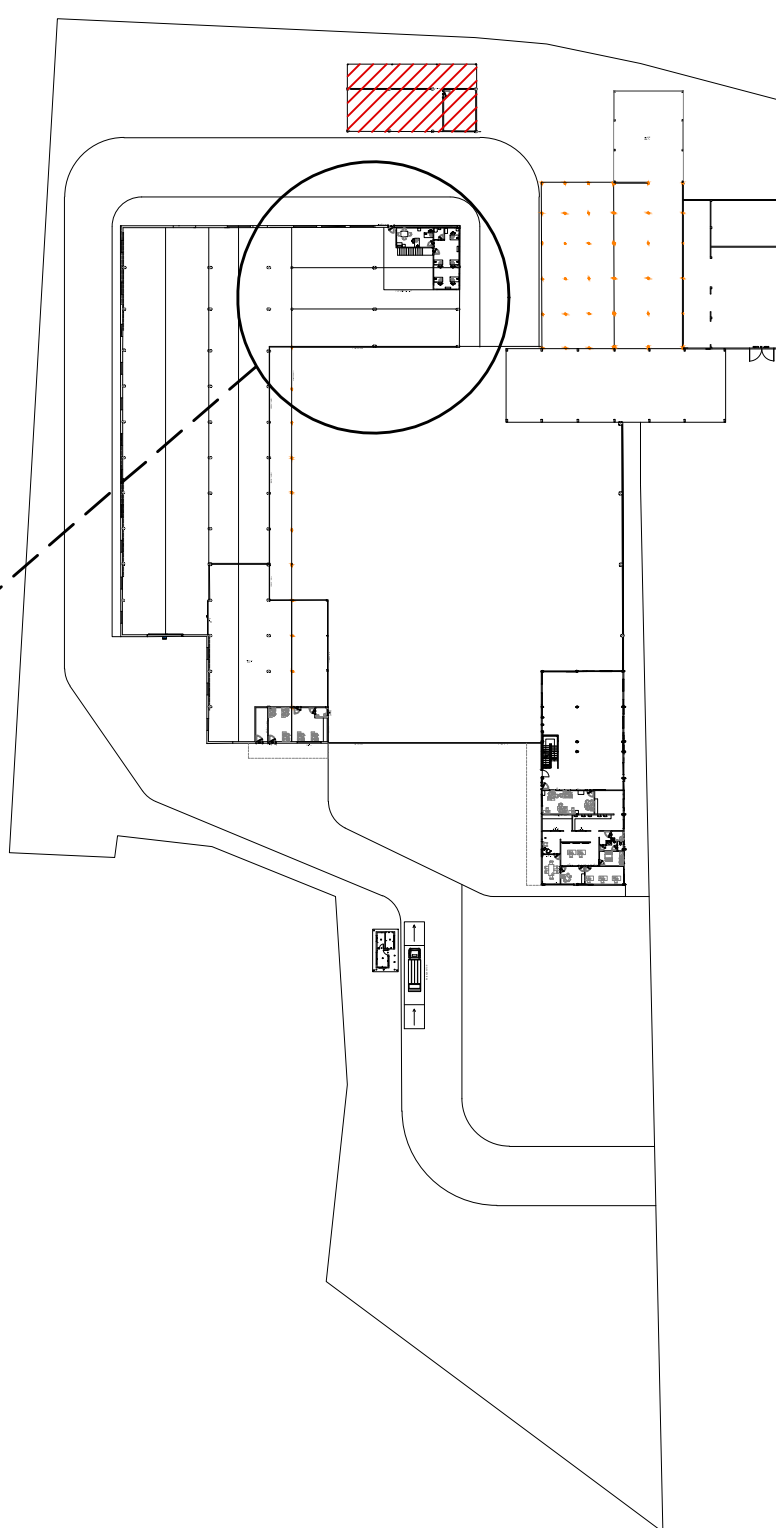

## DOCAS 3 E 4


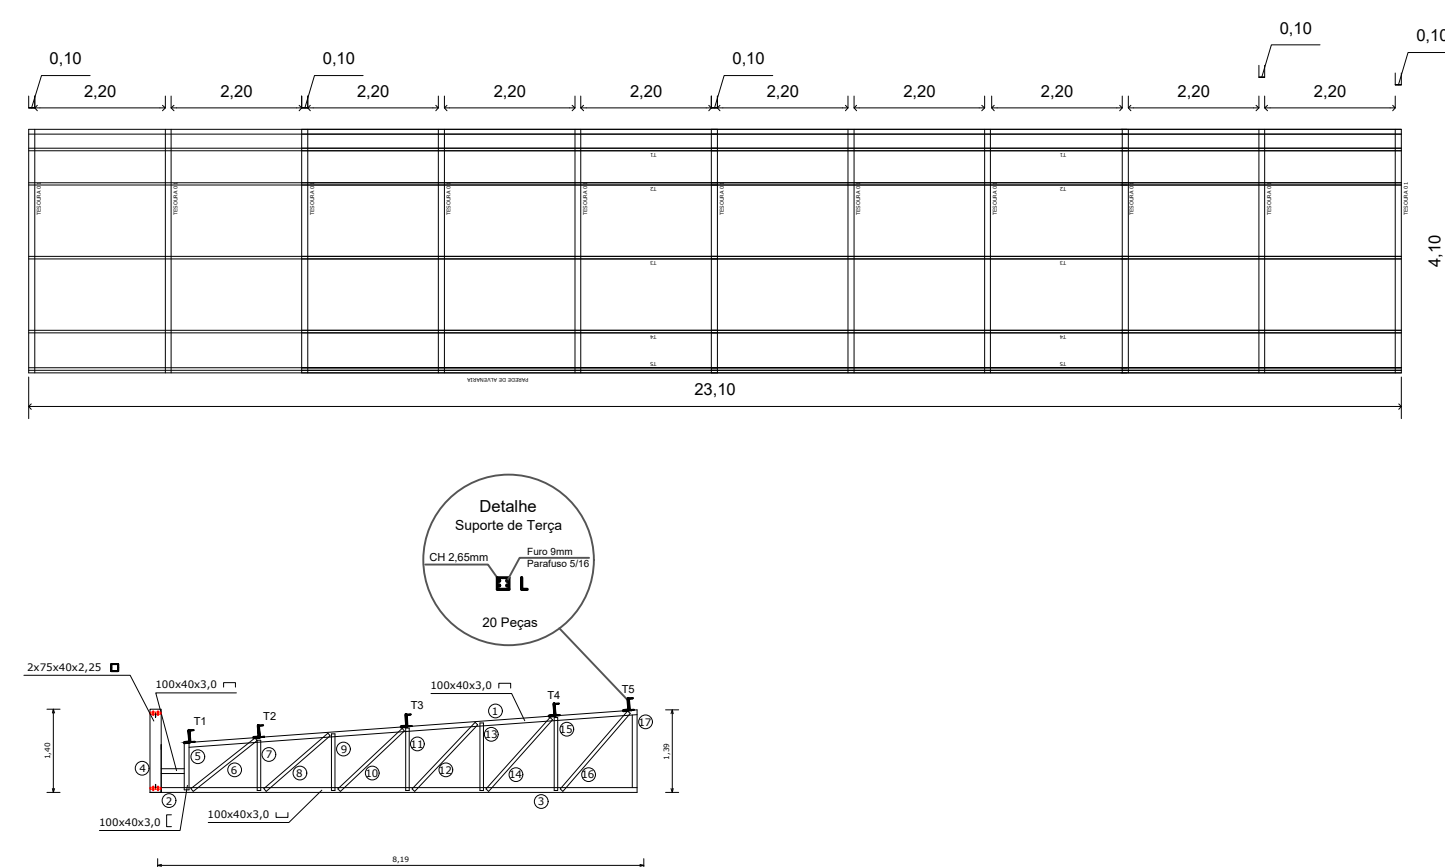


	<b>SERVIÇO AUTÔNOMO MUNICIPAL DE ÁGUA E ESGOTO</b>
<b>ALMOXARIFADO CENTRAL</b>	
PADRÃO:	ESCALA: 1:75
DESCRIÇÃO: PLANTA BAIXA/DETALHES SETORES - GALPÃO 3 - DETALHE ALPENDRE DO CAS 3 E 4	PRANCHA: <b>PB03</b>
RESPONSÁVEIS TÉCNICOS:  <div style="text-align: center;"> <b>TUÍD DO EVANGELHO</b>  <small>CREA/SC: 164.930-6</small> </div>	OBS: Divergência entre cota e escala prevalece a cota

REVISÃO	DESCRIÇÃO / ALTERAÇÕES	AUTOR	DATA	REVISÃO:

00

# CONCRETEIRA À DEMOLIR A:248,00m²

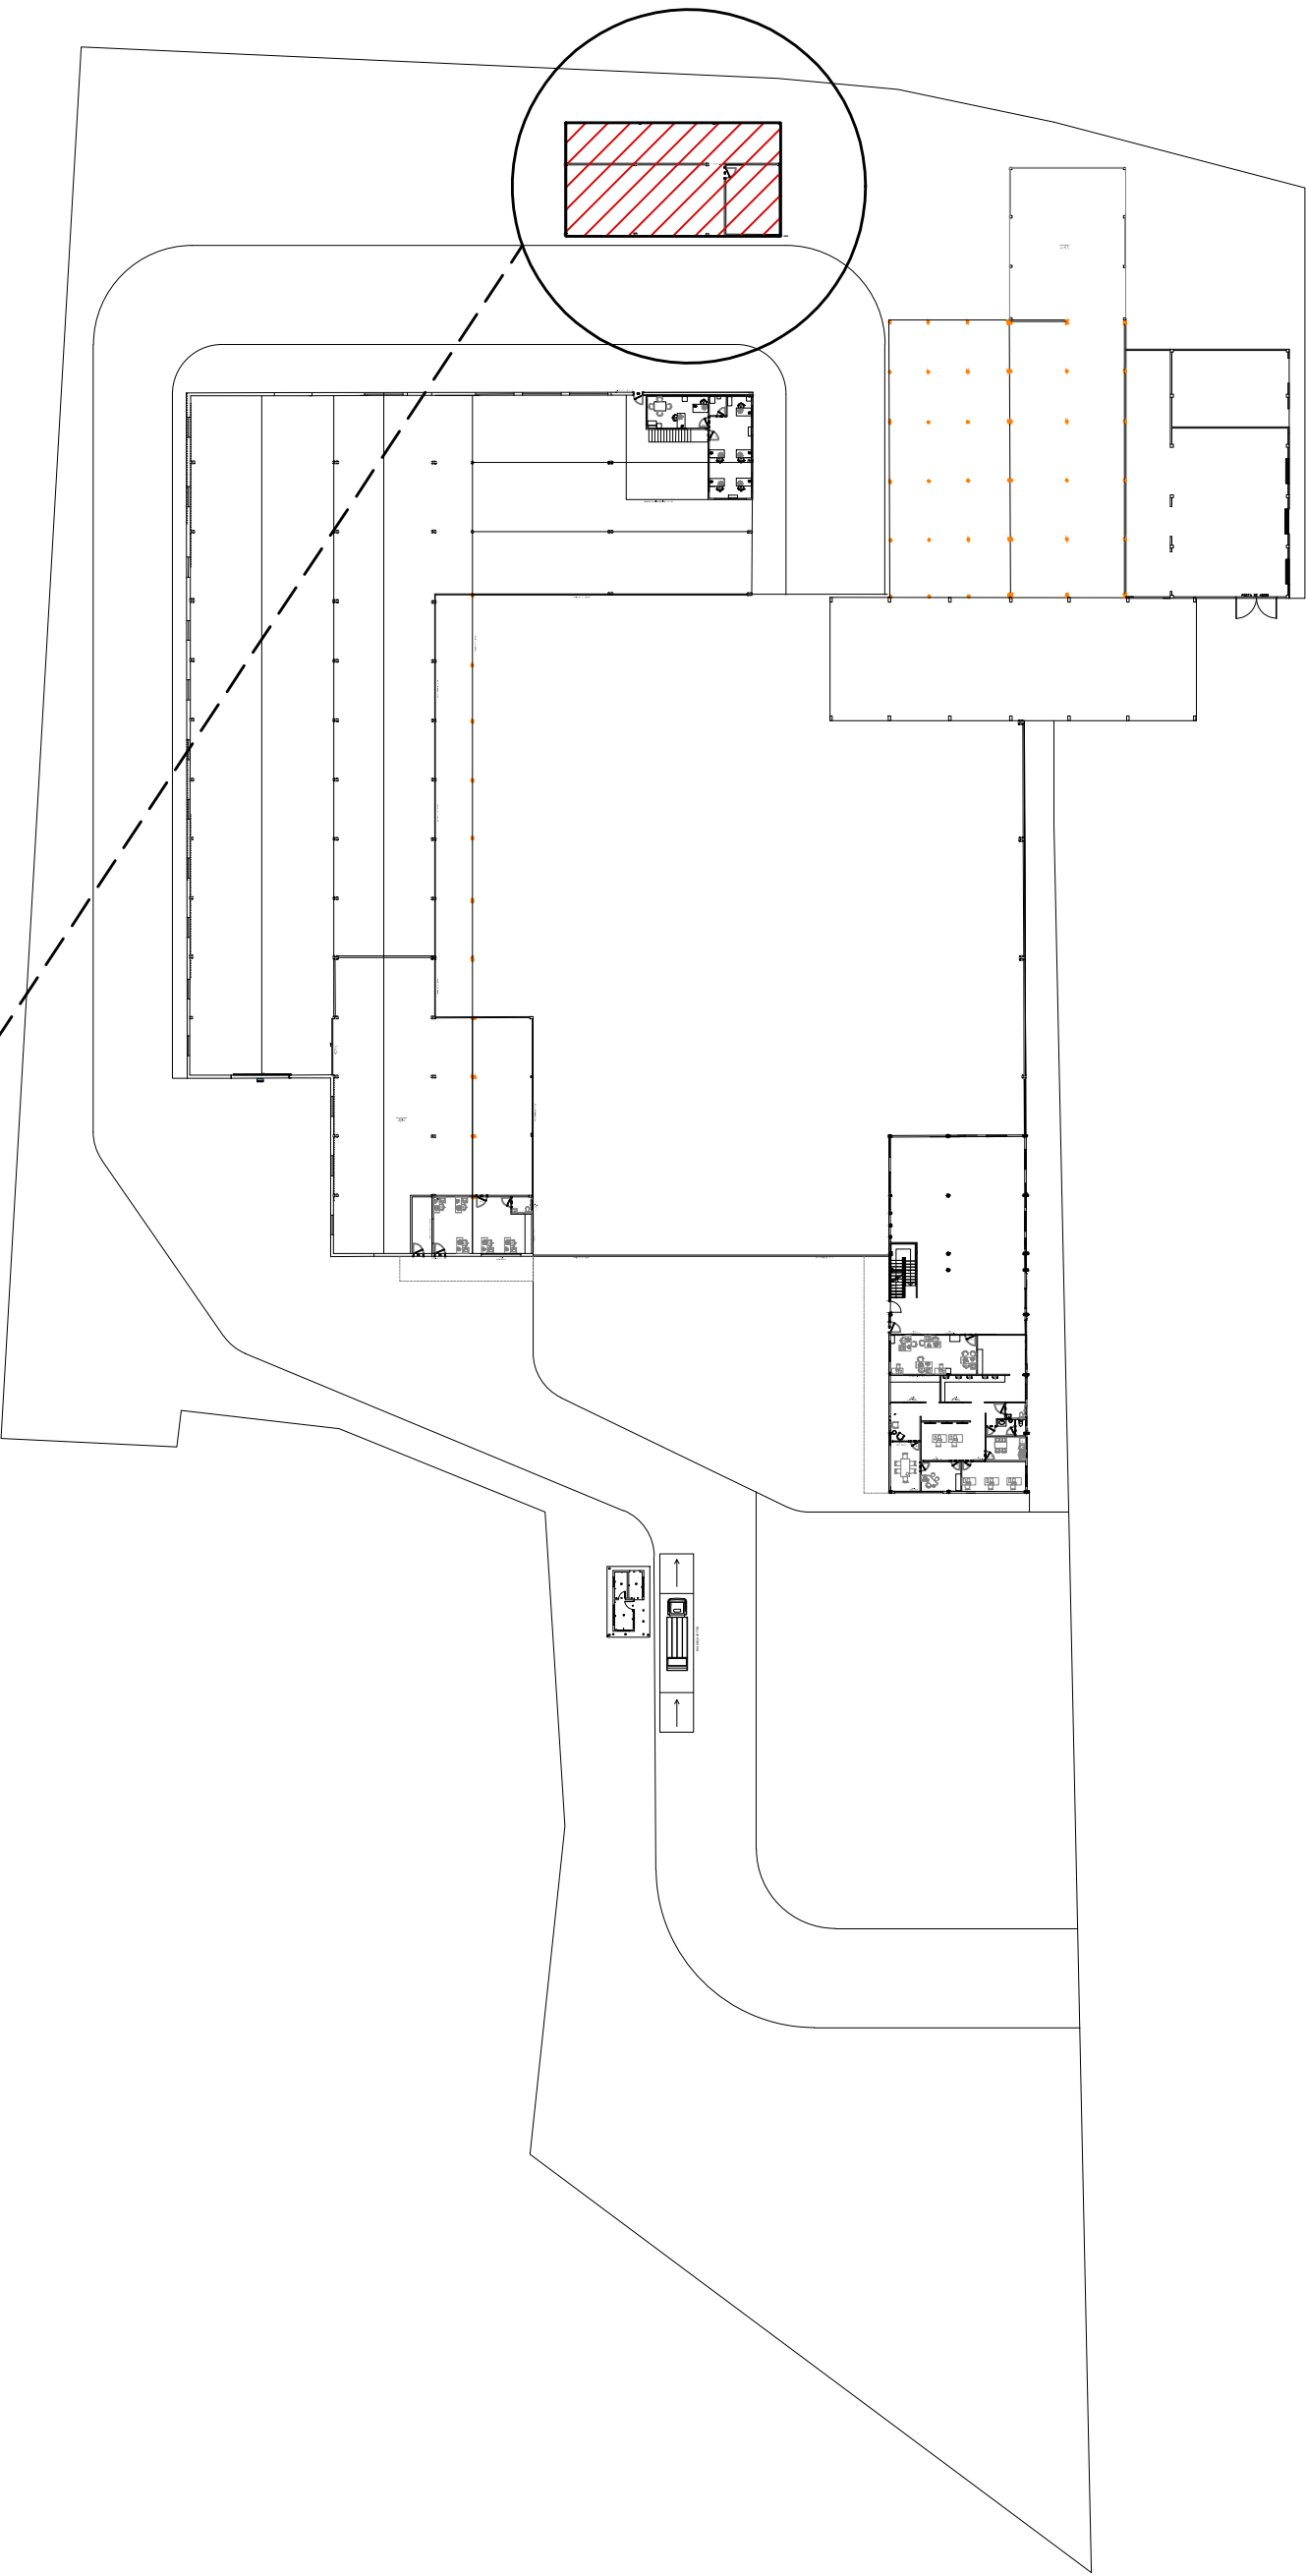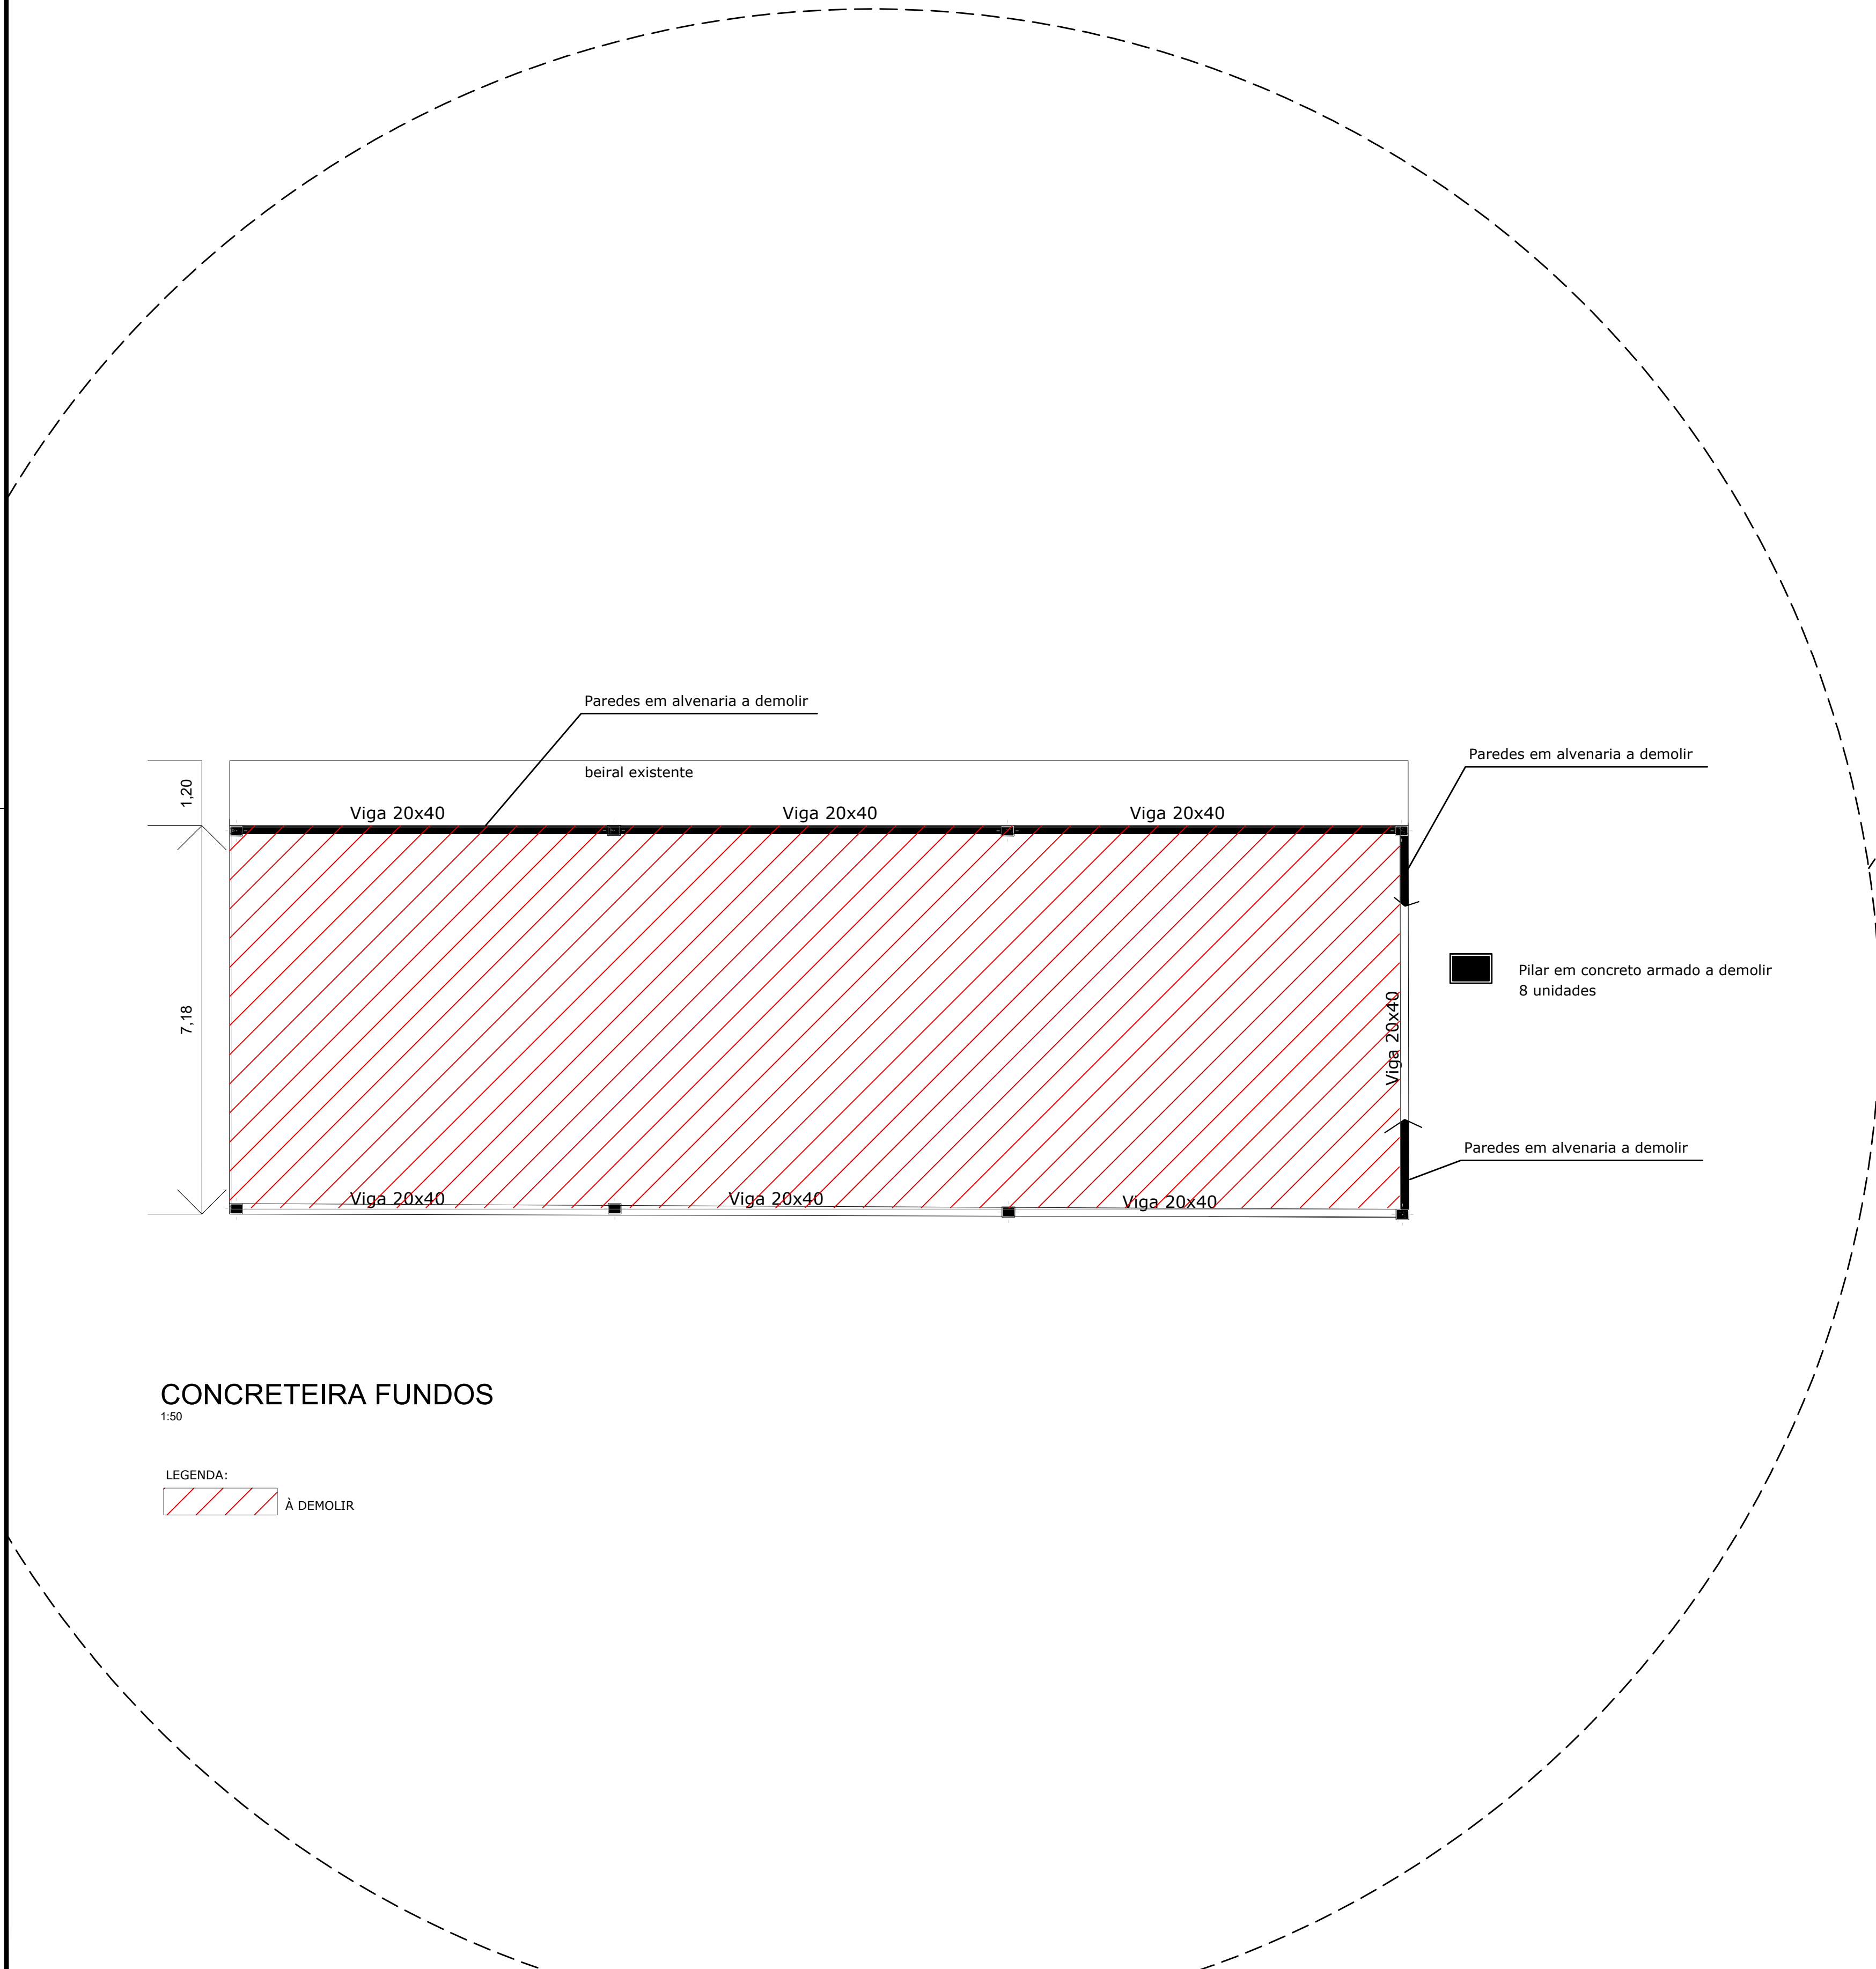

## CONCRETEIRA FUNDOS

1:50

LEGENDA:  
À DEMOLIR


<div>SAMAÉ</div> <div>JARAGUÁ DO SUL</div>		SERVIÇO AUTÔNOMO MUNICIPAL DE ÁGUA E ESGOTO		
PADRAO:				
ALMOXARIFADO CENTRAL				
DESCRIÇÃO:		ESCALA:	PRANCHIA:	
PLANTA BAIXA SETORES - CONCRETEIRA À DEMOLIR		1:75	PB04	
RESPONSÁVEIS TÉCNICOS:		OBS:		
TUHÃ DO EVANGELHO CREA/RG: 164.939-6		Divergência entre cota e escala prevalece a cota.		
REVISÃO	DESCRIÇÃO / ALTERAÇÕES	AUTOR	DATA	REVISÃO:
				00




The floor plan shows a building with the following details:

- Banheiro:** Area: 3,39 m<sup>2</sup>, Piso: Cerâmico. Dimensions: 3,11 m (width) x 1,14 m (depth). It includes a door opening of 0,27 m and a window opening of 0,15 m.
- Área coberta:** Area: 3,91 m<sup>2</sup>, Piso: Cerâmico. Dimensions: 2,94 m (width) x 1,98 m (depth). It includes a door opening of 0,31 m and a window opening of 0,15 m.
- Guarita:** Area: 5,65 m<sup>2</sup>, Piso: Cerâmico. Dimensions: 2,16 m (width) x 3,19 m (depth). It includes a door opening of 0,33 m and a window opening of 0,15 m.




The plan is surrounded by a dashed circular boundary. The overall dimensions of the building are 6,54 m (width) x 6,54 m (depth).

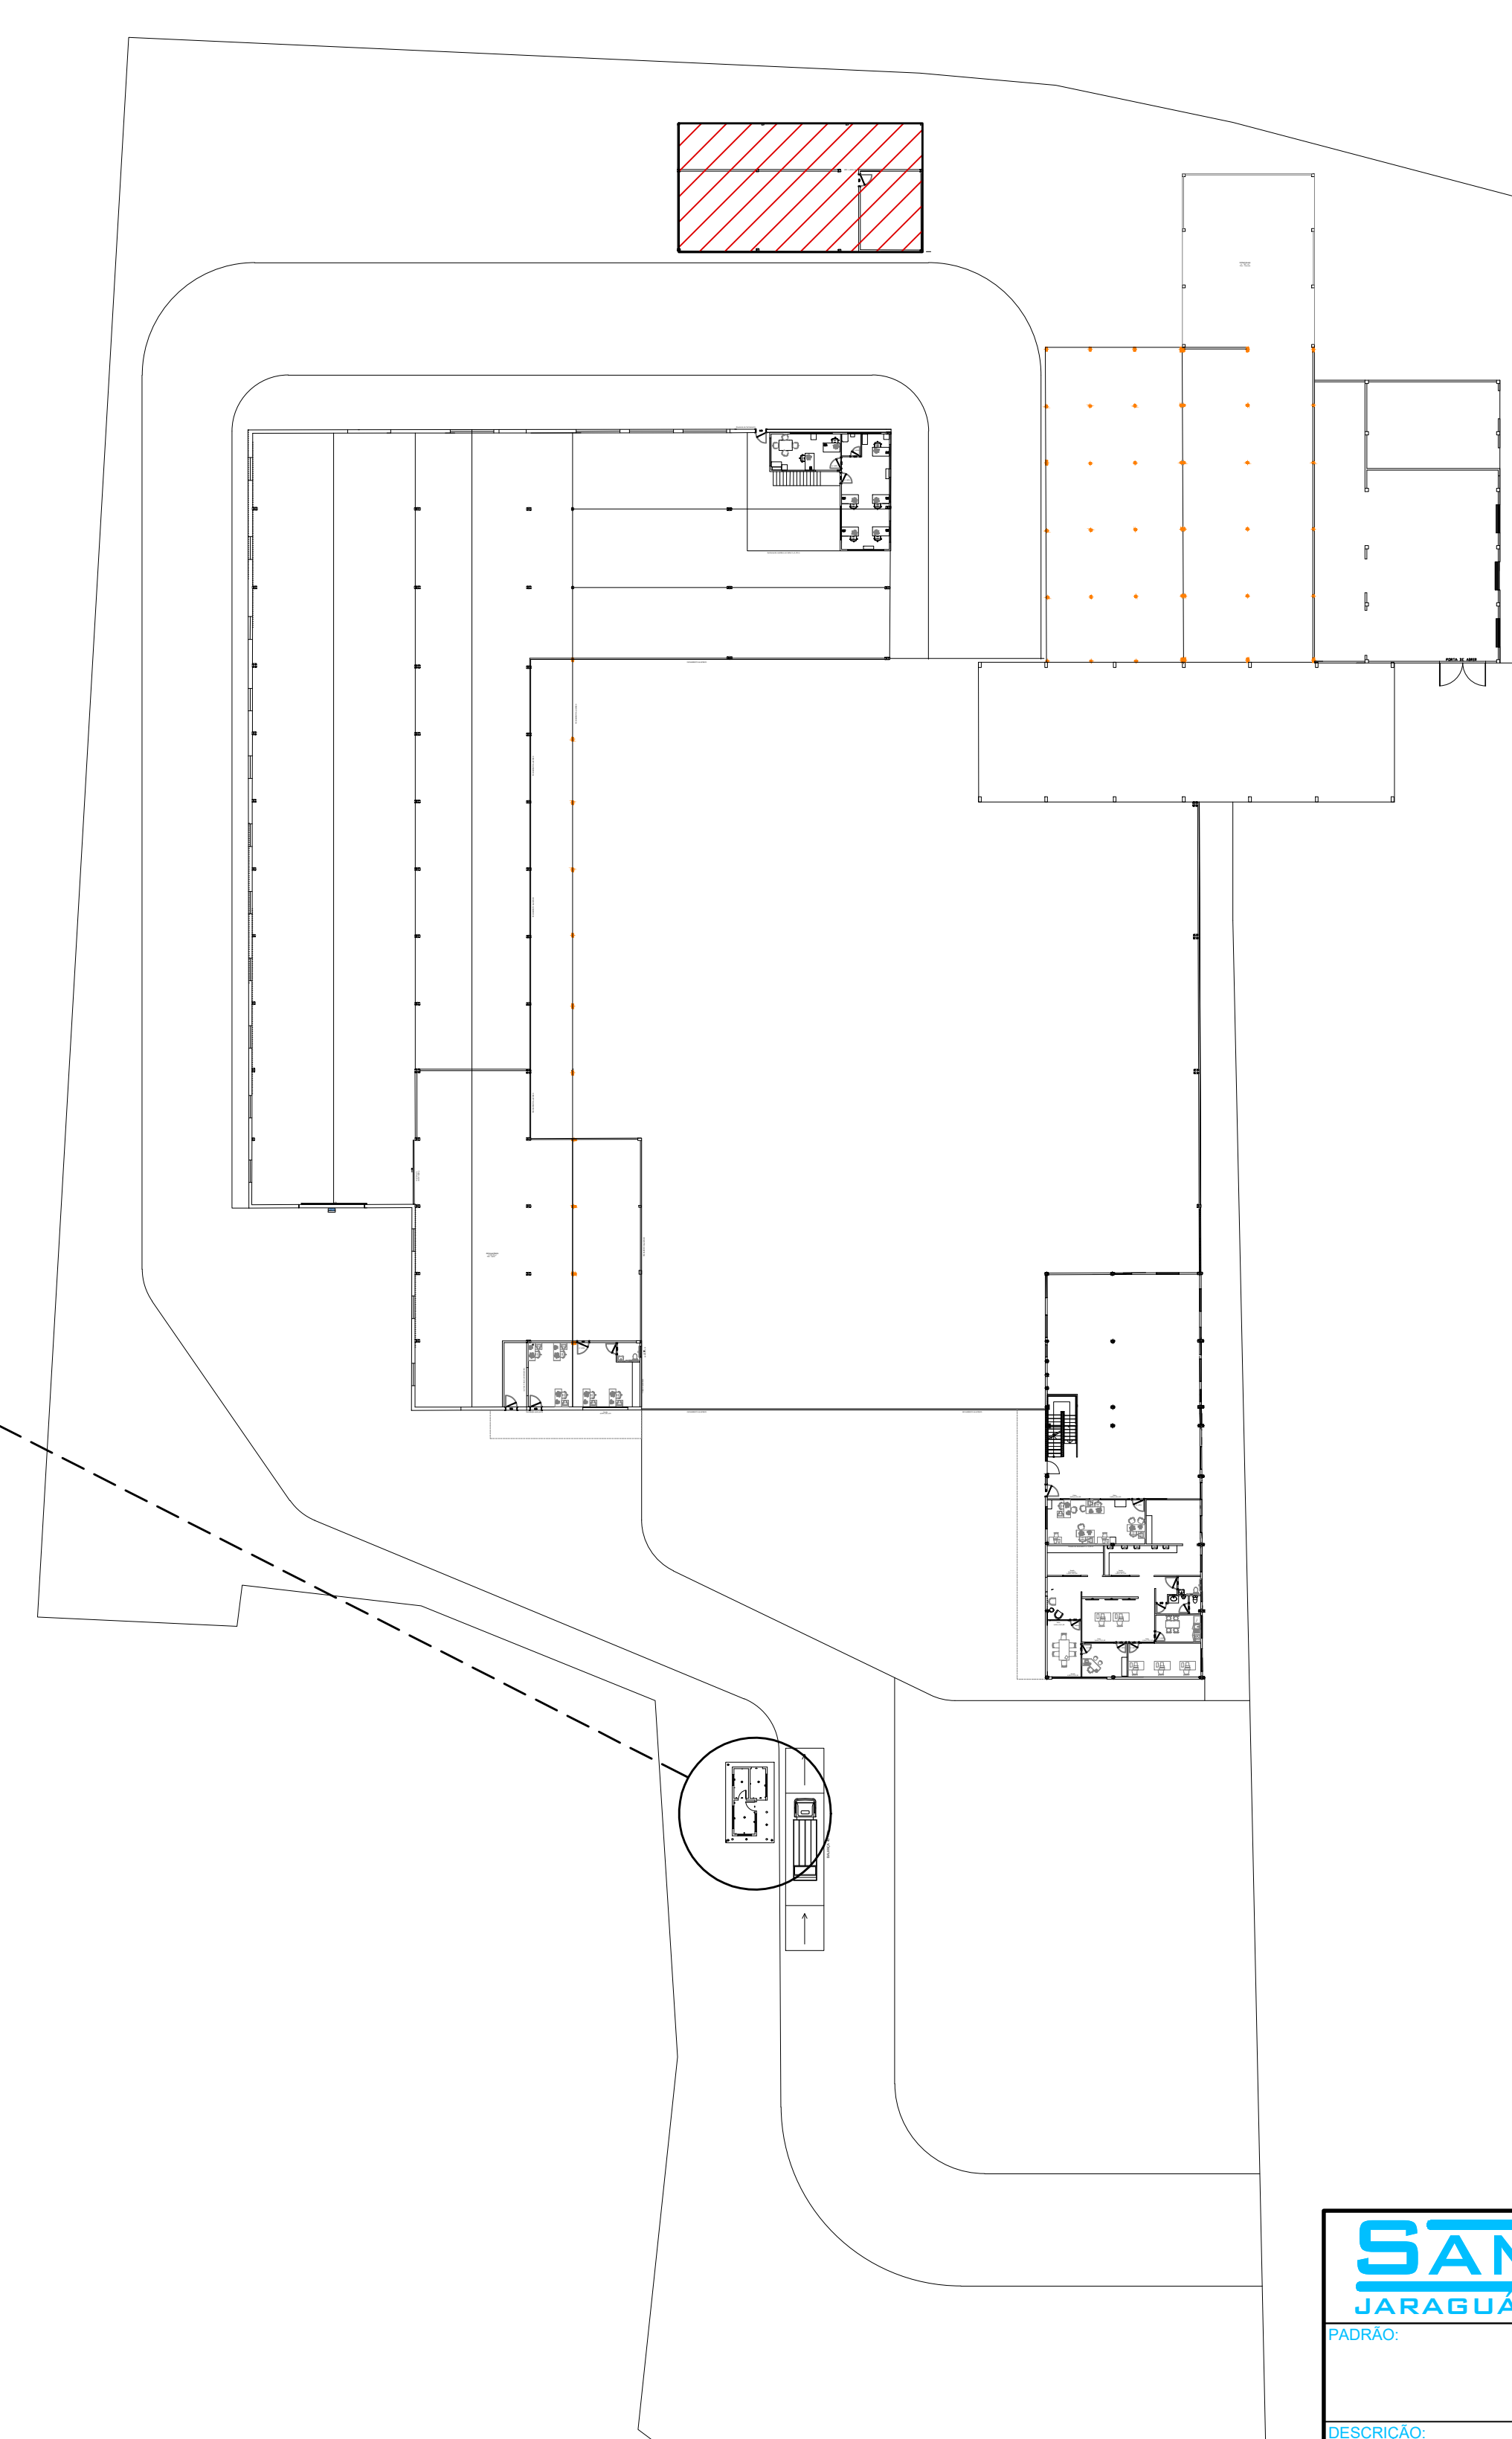


 <p><b>SAMAE</b> JARAGUÁ DO SUL</p>	<p><b>SERVIÇO AUTÔNOMO MUNICIPAL DE ÁGUA E ESGOTO</b></p>																																				
<p><b>ALMOXARIFADO CENTRAL</b></p>																																					
<p>DESCRIÇÃO:</p> <p style="text-align: center; font-weight: bold;">PLANTA BAIXA SETORES- GUARITA PESAGEM</p>	<table border="1" style="width: 100%; border-collapse: collapse;"> <tr> <td style="width: 50%; padding: 5px;"> <p>ESCALA:</p> <p style="text-align: center; font-weight: bold;">1:75</p> </td> <td style="width: 50%; padding: 5px;"> <p>PRANCHA:</p> <p style="text-align: center; font-weight: bold;">PB05</p> </td> </tr> </table>	<p>ESCALA:</p> <p style="text-align: center; font-weight: bold;">1:75</p>	<p>PRANCHA:</p> <p style="text-align: center; font-weight: bold;">PB05</p>																																		
<p>ESCALA:</p> <p style="text-align: center; font-weight: bold;">1:75</p>	<p>PRANCHA:</p> <p style="text-align: center; font-weight: bold;">PB05</p>																																				
<p>RESPONSÁVEIS TÉCNICOS:</p> <p style="text-align: center; font-weight: bold;">TUHÃ DO EVANGELHO</p> <p style="text-align: center; font-size: small;">CREASC 164.030/9</p>	<p>OBS:</p> <p style="text-align: center; font-size: small;">Divergência entre cota e escala prevalece a cota.</p>																																				
<table border="1" style="width: 100%; border-collapse: collapse;"> <thead> <tr> <th style="width: 10%; text-align: center; font-weight: normal;">REVISÃO</th> <th style="width: 60%; text-align: center; font-weight: normal;">DESCRIÇÃO / ALTERAÇÕES</th> <th style="width: 15%; text-align: center; font-weight: normal;">AUTOR</th> <th style="width: 10%; text-align: center; font-weight: normal;">DATA</th> <th style="width: 5%;"></th> <th style="width: 10%; text-align: center; font-weight: normal;">REVISÃO:</th> </tr> </thead> <tbody> <tr><td> </td><td> </td><td> </td><td> </td><td> </td><td> </td></tr> <tr><td> </td><td> </td><td> </td><td> </td><td> </td><td> </td></tr> <tr><td> </td><td> </td><td> </td><td> </td><td> </td><td> </td></tr> <tr><td> </td><td> </td><td> </td><td> </td><td> </td><td> </td></tr> <tr><td> </td><td> </td><td> </td><td> </td><td> </td><td> </td></tr> </tbody> </table>		REVISÃO	DESCRIÇÃO / ALTERAÇÕES	AUTOR	DATA		REVISÃO:																														
REVISÃO	DESCRIÇÃO / ALTERAÇÕES	AUTOR	DATA		REVISÃO:																																
					00																																




# MEZANINO/BANHEIROS


À DEMOLIR PAVTO. TÉRREO BWC A:65,00m²  
À DEMOLIR PAVTO. SUPERIOR -  
(MEZANINO E ESCADA)A:76,53m²

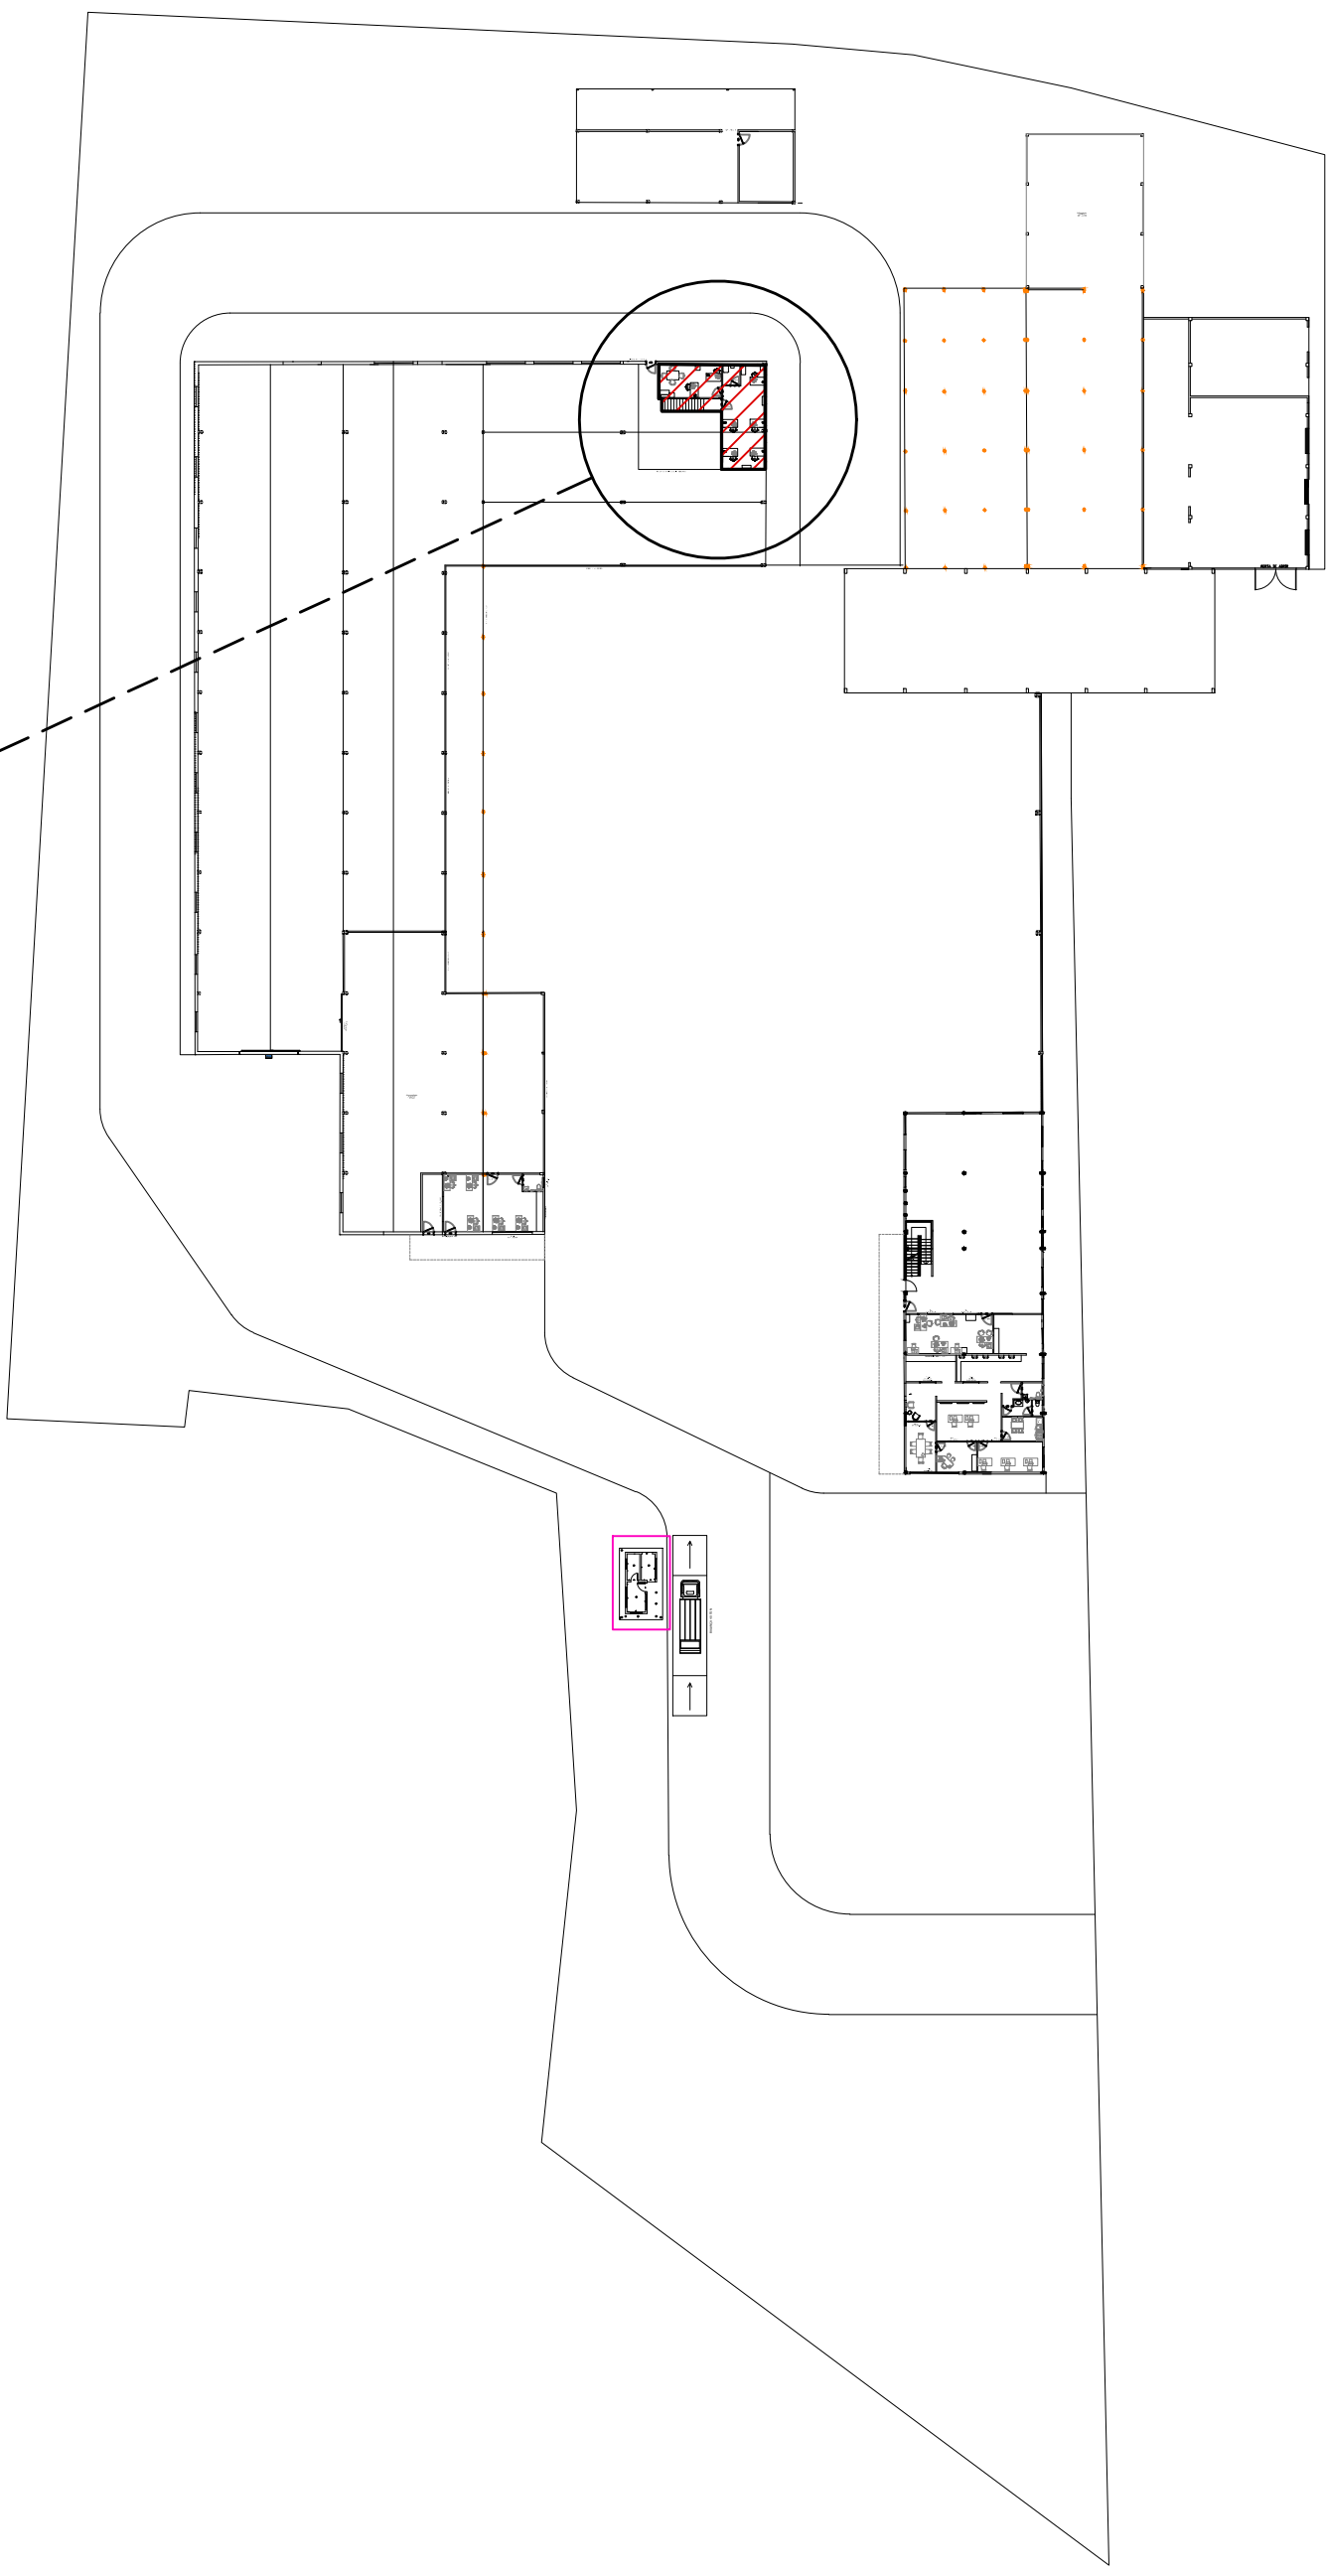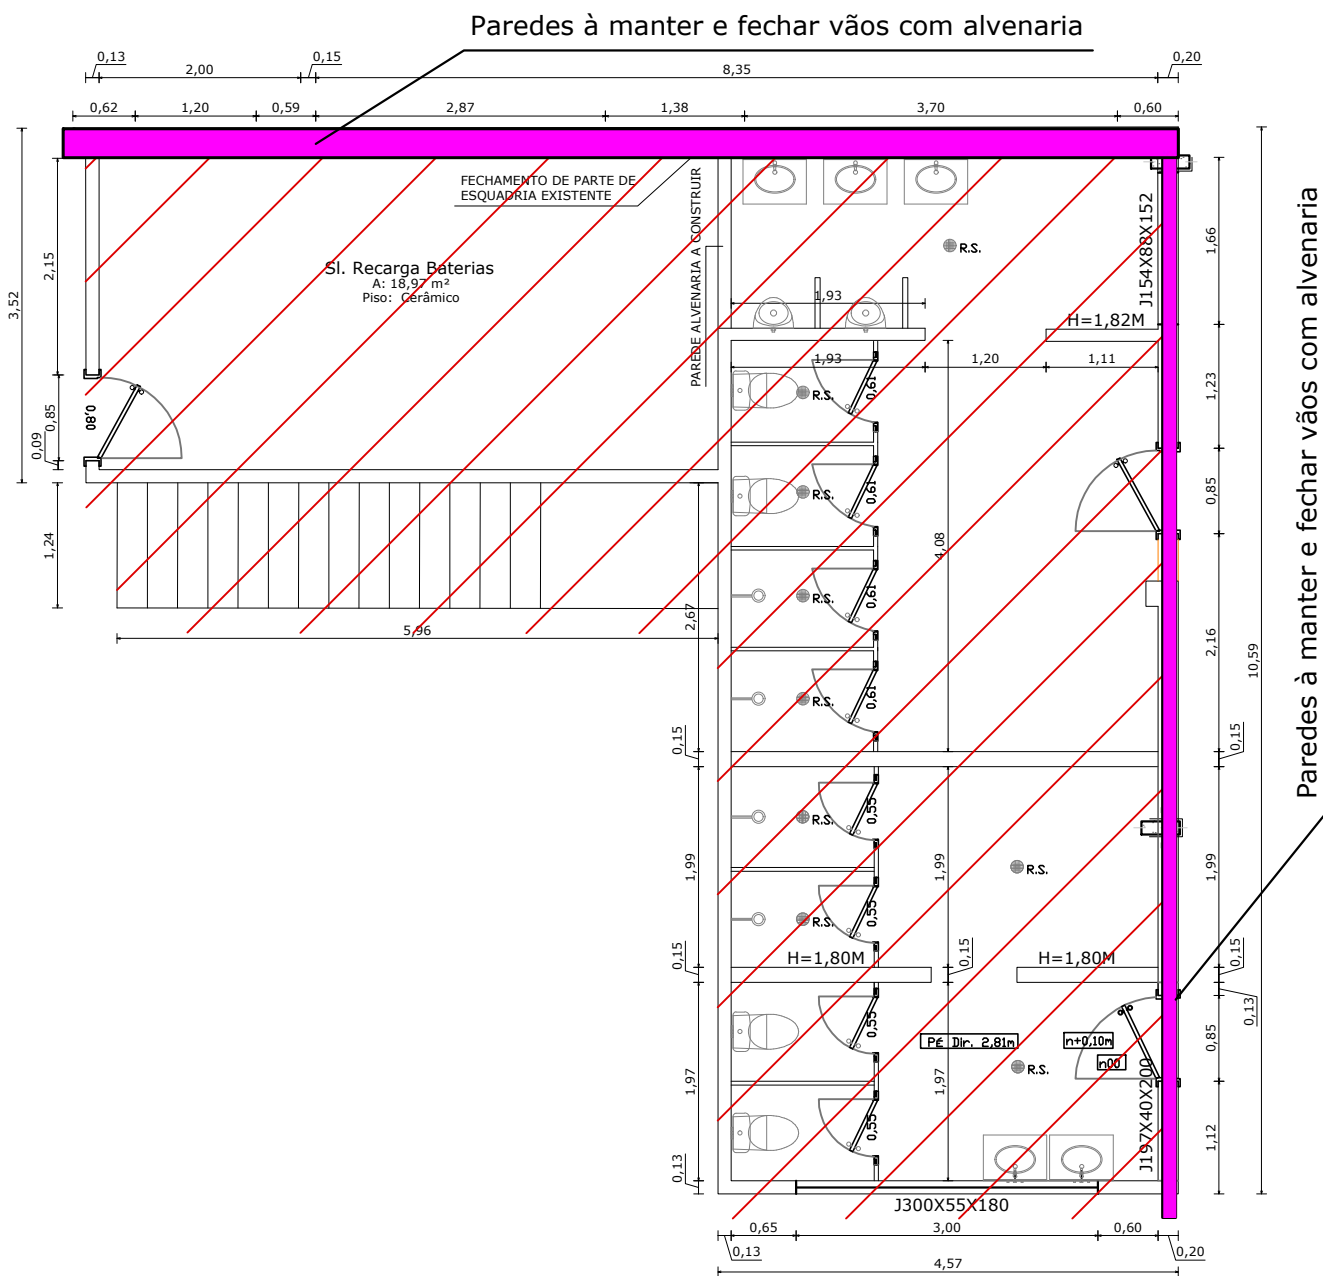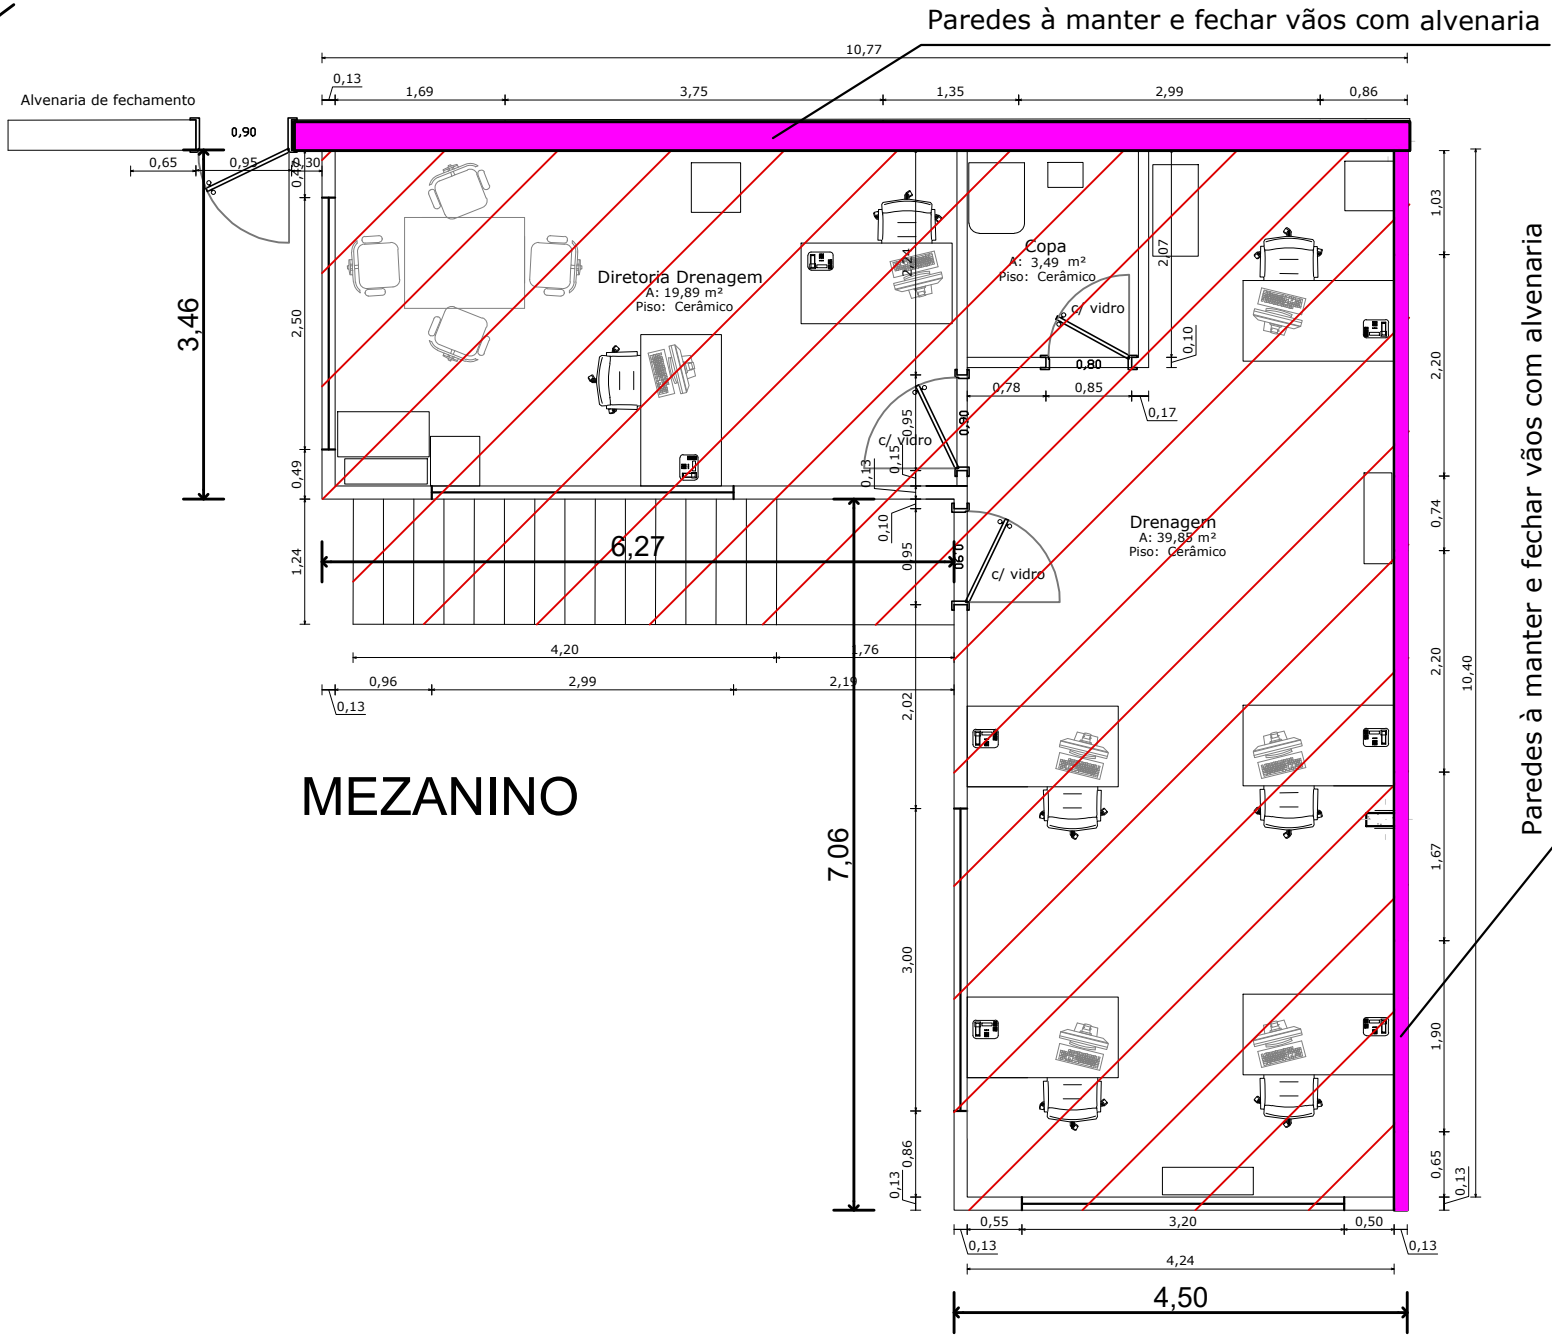

<div>SAMAÉ</div> <div>JARAGUÁ DO SUL</div>		SERVIÇO AUTÔNOMO MUNICIPAL DE ÁGUA E ESGOTO	
PADRÃO:			
ALMOXARIFADO CENTRAL			
DESCRIÇÃO: PLANTA BAIXA SETORES - BANHEIROS E MEZANINO À DEMOLIR		ESCALA: 1:75	PRANCHIA: PB06
RESPONSÁVEIS TÉCNICOS:		OBS: Divergência entre cota e escala prevalece a cota.	
TUHÃ DO EVANGELHO CREASSE: 104.888-6			
REVISÃO	DESCRIÇÃO / ALTERAÇÕES	AUTOR	DATA
			00

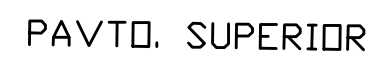

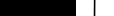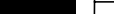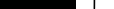 PAREDE A RETIRAR  
 PAREDE A CONSTRUIR GESSO  
 PAREDE A CONSTRUIR DE ALVENARIA

	<b>SERVIÇO AUTÔNOMO MUNICIPAL DE ÁGUA E ESGOTO</b>
<b>ALMOXARIFADO CENTRAL</b>	
DESCRIÇÃO:	ESCALA:
<b>PLANTA BAIXA SETORES - REFORMA SETOR DE TI</b>	<b>1:75</b>
RESPONSÁVEIS TÉCNICOS:	
<b>TUHÁ DO EVANGELHO</b> CREA/SC: 164.009/6	
OBS:	
Divergência entre cota e escala prevalece a cota.	
REVISÃO	DATA
DESCRIÇÃO / ALTERAÇÕES	AUTOR
<b>00</b>	

GALPÃO 4

GALPÃO 7

GALPÃO 5

DOCA 5

TELHEIRO À DEMOLIR

A:104,16m²

ESTRUTURA DE MADEIRA/COBERTURA FIBROCIMENTO

LEGENDA: ALVENARIA À DEMOLIR

SAMAE

JARAGUÁ DO SUL

SERVIÇO AUTÔNOMO MUNICIPAL DE  
ÁGUA E ESGOTO

PADRÃO:

ALMOXARIFADO CENTRAL

DESCRIÇÃO:

PLANTA BAIXA SETORES-GALPÃO 5

RESPONSÁVEIS TÉCNICOS:

TUHÃ DO EVANGELHO  
CREA:SP: 104.884-6

REVISÃO

DESCRIÇÃO / ALTERAÇÕES

AUTOR

DATA

REVISÃO:

ESCALA:

1:75

PRANCHIA:

PB08

OBS:

Divergência entre cota e escala  
prevalece a cota.

00





# GALPÃO 6


DOCA (TAMPAR)

DEMOLIR / FECHAR C/ ALUZINCO

TRAFO À DEMOLIR

CHAPISCO E REBOCO  
INTERNO E EXTERNO  
(PAREDE EXISTENTE)  
ACIMA - FECHAMENTO EM  
ALUZINCO

abertura (até o piso)

	<b>SERVIÇO AUTÔNOMO MUNICIPAL DE ÁGUA E ESGOTO</b>				
<h1 style="margin: 0;">ALMOXARIFADO CENTRAL</h1>					
<p><b>PADRÃO:</b></p> <hr/> <p><b>DESCRIÇÃO:</b></p> <div style="border: 1px solid black; padding: 5px; text-align: center; font-weight: bold;">PLANTA BAIXA SETORES- GALPÃO 6 (INFLAMÁVEIS)</div>	<table border="1" style="width: 100%; border-collapse: collapse;"> <tr> <th style="width: 50%;">ESCALA:</th> <th style="width: 50%;">PRANCHA:</th> </tr> <tr> <td style="text-align: center; font-size: 1.2em;">1:50</td> <td style="text-align: center; font-size: 1.5em; font-weight: bold;">PB10</td> </tr> </table>	ESCALA:	PRANCHA:	1:50	PB10
ESCALA:	PRANCHA:				
1:50	PB10				
<p><b>RESPONSÁVEIS TÉCNICOS:</b></p> <div style="border: 1px solid black; padding: 5px; text-align: center; margin-top: 10px;"> <b>TUHÁ DO EVANGELHO</b>  <small>CREA/SIC: 164.800-6</small> </div>	<p><b>OBS:</b></p> <p style="font-size: 0.8em;">Divergência entre cota e escala prevalerá a cota.</p>				

REVISÃO	DESCRIÇÃO / ALTERAÇÕES	AUTOR	DATA	REVISÃO:

00