


3 CORTE A-A  
ESCALA: 1 : 75

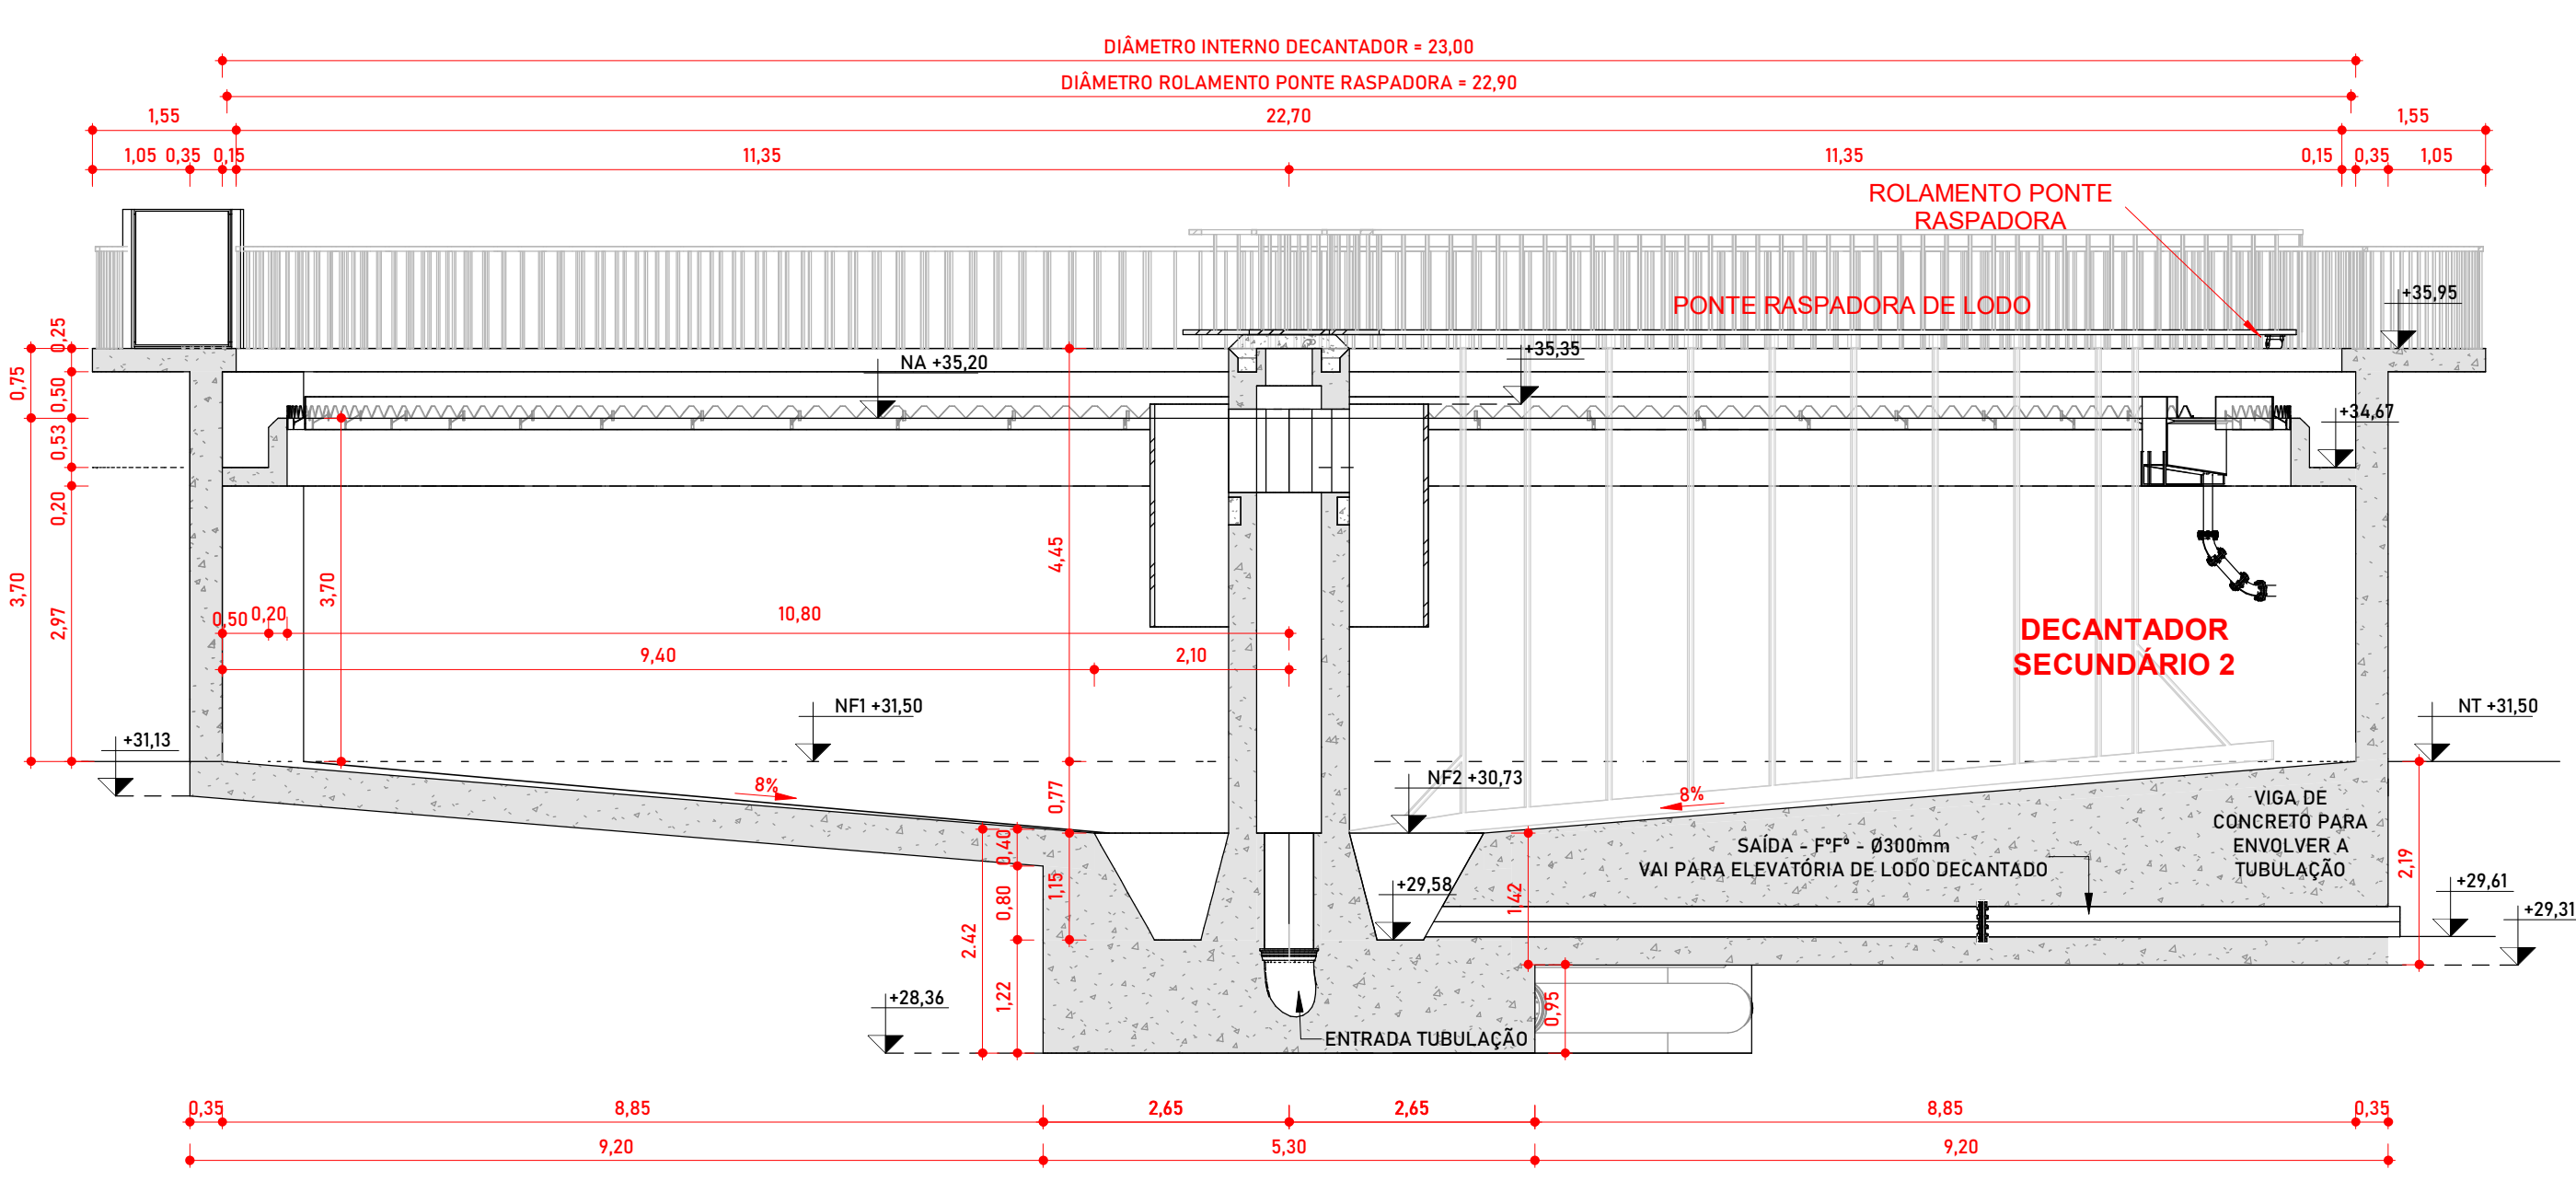

4 CORTE B-B  
ESCALA: 1 : 75

CONVENÇÕES		OBSERVAÇÕES:	<div>NORTE</div> <div></div> <div>PROJEÇÃO: UTM MERIDIANO CENTRAL: 51° W.GR (Fuso 22) DATUM HORIZONTAL: SIRGAS 2000 DATUM VERTICAL: MARÉGRAU DE IMBITUBA (SC)</div>		<table><tr><th>Nº</th><th>REVISÃO</th><th>DATA</th><th>EXEC. POR</th><th>VERIF. POR</th><th>APROV. POR</th></tr><tr><td> </td><td> </td><td>MAI/23</td><td>JVG</td><td>LRA</td><td>FRR</td></tr><tr><td> </td><td> </td><td> </td><td> </td><td> </td><td> </td></tr><tr><td> </td><td> </td><td> </td><td> </td><td> </td><td> </td></tr><tr><td> </td><td> </td><td> </td><td> </td><td> </td><td> </td></tr><tr><td> </td><td> </td><td> </td><td> </td><td> </td><td> </td></tr><tr><td> </td><td> </td><td> </td><td> </td><td> </td><td> </td></tr><tr><td> </td><td> </td><td> </td><td> </td><td> </td><td> </td></tr><tr><td> </td><td> </td><td> </td><td> </td><td> </td><td> </td></tr><tr><td> </td><td> </td><td> </td><td> </td><td> </td><td> </td></tr><tr><td> </td><td> </td><td> </td><td> </td><td> </td><td> </td></tr></table>	Nº	REVISÃO	DATA	EXEC. POR	VERIF. POR	APROV. POR			MAI/23	JVG	LRA	FRR	<div>LOGOMARCA DA CONSULTORIA</div> <div></div> <div>RESPONSÁVEIS TÉCNICOS</div> <div><div>FERNANDO R. DOS REIS ENGENHEIRO CIVIL CREA - SC Nº 47340-4</div><div>ADRIANA KUEHN ENGENHEIRA CIVIL CREA - SC Nº 47340-4</div></div> <div><div>HABITARK ENGENHARIA LTDA RUA CLARA PEREIRA, 167 B. TOUPAVA BECA - BLUMENAU/SC CEP 89030-140</div><div>FONE/FAX +55 47 3323 9030   80983 4858 habitark@habitark.com.br www.habitark.com.br</div></div>	<div>SERVIÇO AUTÔNOMO MUNICIPAL DE ÁGUAS E ESGOTO</div> <div>SISTEMA</div> <div>JARAGUÁ DO SUL/SC</div> <div>ELABORAÇÃO DO PROJETO BÁSICO DE ENGENHARIA PARA EXECUÇÃO DA ESTAÇÃO DE TRATAMENTO DE ESGOTO DO BAIRRO CENTENÁRIO NO MUNICÍPIO DE JARAGUÁ DO SUL/SC</div> <div>ETE CENTENÁRIO - HIDROMECÂNICO</div> <div>DECANTADOR SECUNDÁRIO</div> <div>CORTES A-A E B-B</div>	<div>PROJETO</div> <div>ENSP FERNANDO DOS REIS</div> <div>MAI/23</div> <div>1:75</div> <div>MÉTODOS</div> <div>TOPOGRAFIA</div> <div>DATA PROJETO</div> <div>DATA TOPOGRAFIA</div> <div>FOLHA Nº</div> <div>H129</div>
Nº	REVISÃO	DATA	EXEC. POR	VERIF. POR	APROV. POR	
		MAI/23	JVG	LRA	FRR	

ENGENHEIRO PROJETO: FERNANDO DOS REIS, SAMUEL ETE JARAGUÁ DO SUL/SC, PROJETO FINALITE DO HIDROMECANICO DECANTADOR SECUNDARIO