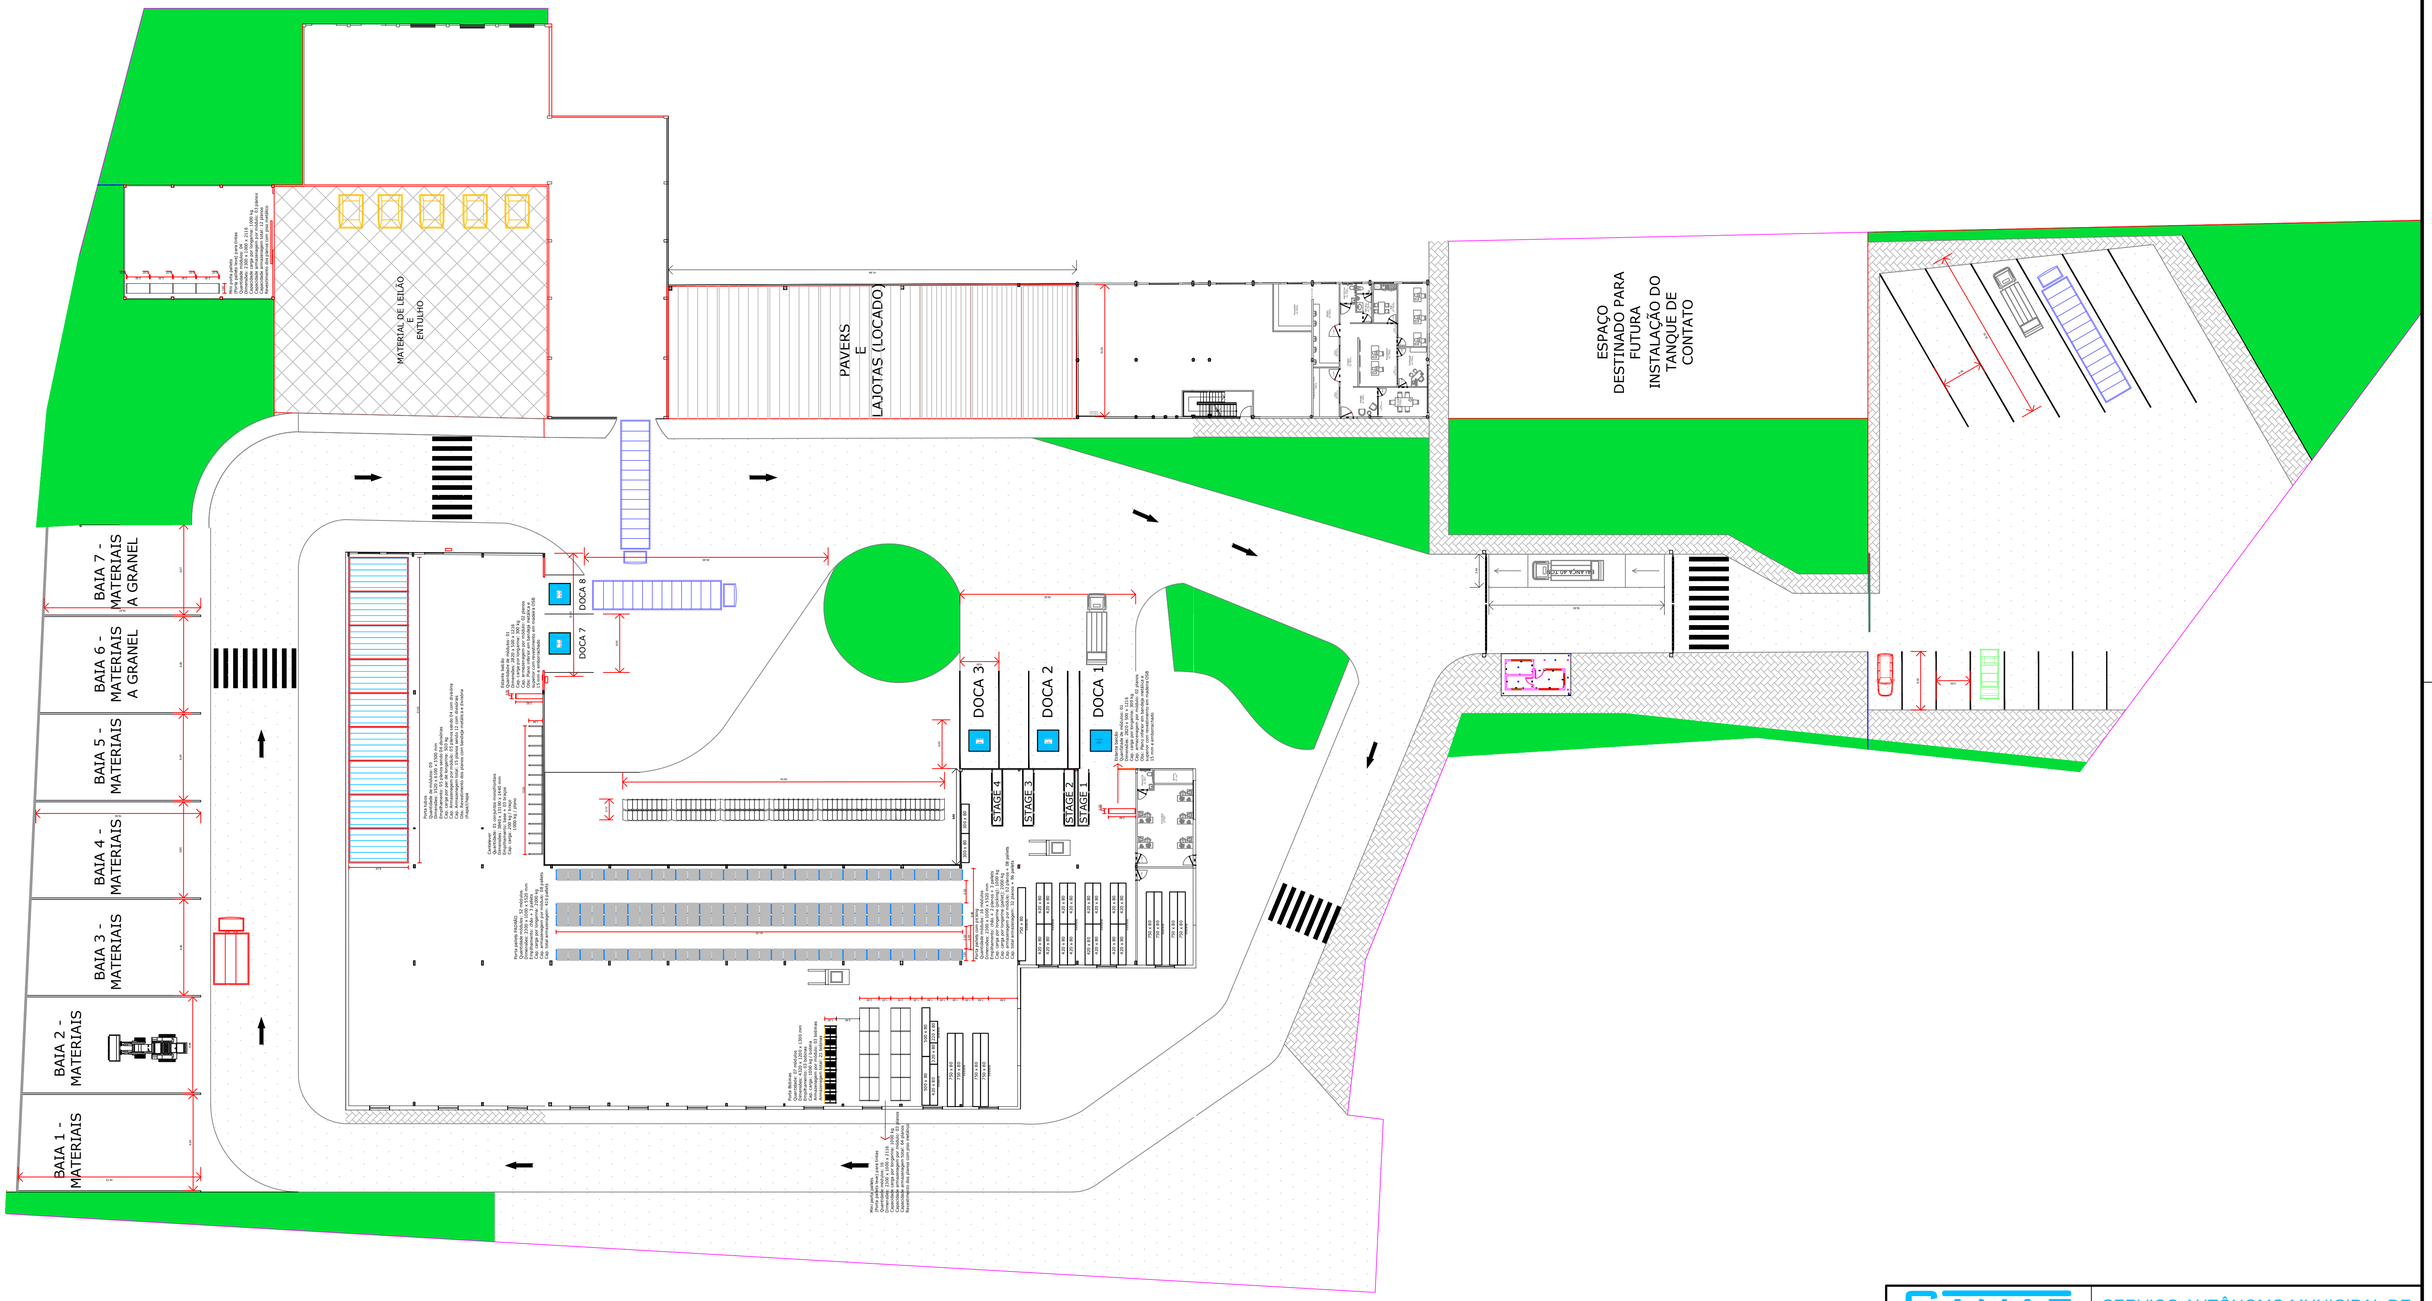

SAMAE
JARAGUÁ DO SUL

SERVIÇO AUTÔNOMO MUNICIPAL DE ÁGUA E ESGOTO

PADRÃO:

ALMOXARIFADO CENTRAL

DESCRIÇÃO:	ESCALA:	PRANCHA:
Projeto de armazenagem do novo almoxarifado	S/E	ARM01

RESPONSÁVEIS TÉCNICOS:

TUHÃ DO EVANGELHO
CREA/SC: 164 930-8

OBS:
Divergência entre cota e escala prevalece a cota.

REVISÃO	DESCRIÇÃO / ALTERAÇÕES	AUTOR	DATA	REVISÃO:
				00

gov.br Documento assinado digitalmente
TUHA SCHMITT DO EVANGELHO
Data: 07/02/2025 09:22:26-0300
Verifique em https://validar.iti.gov.br