


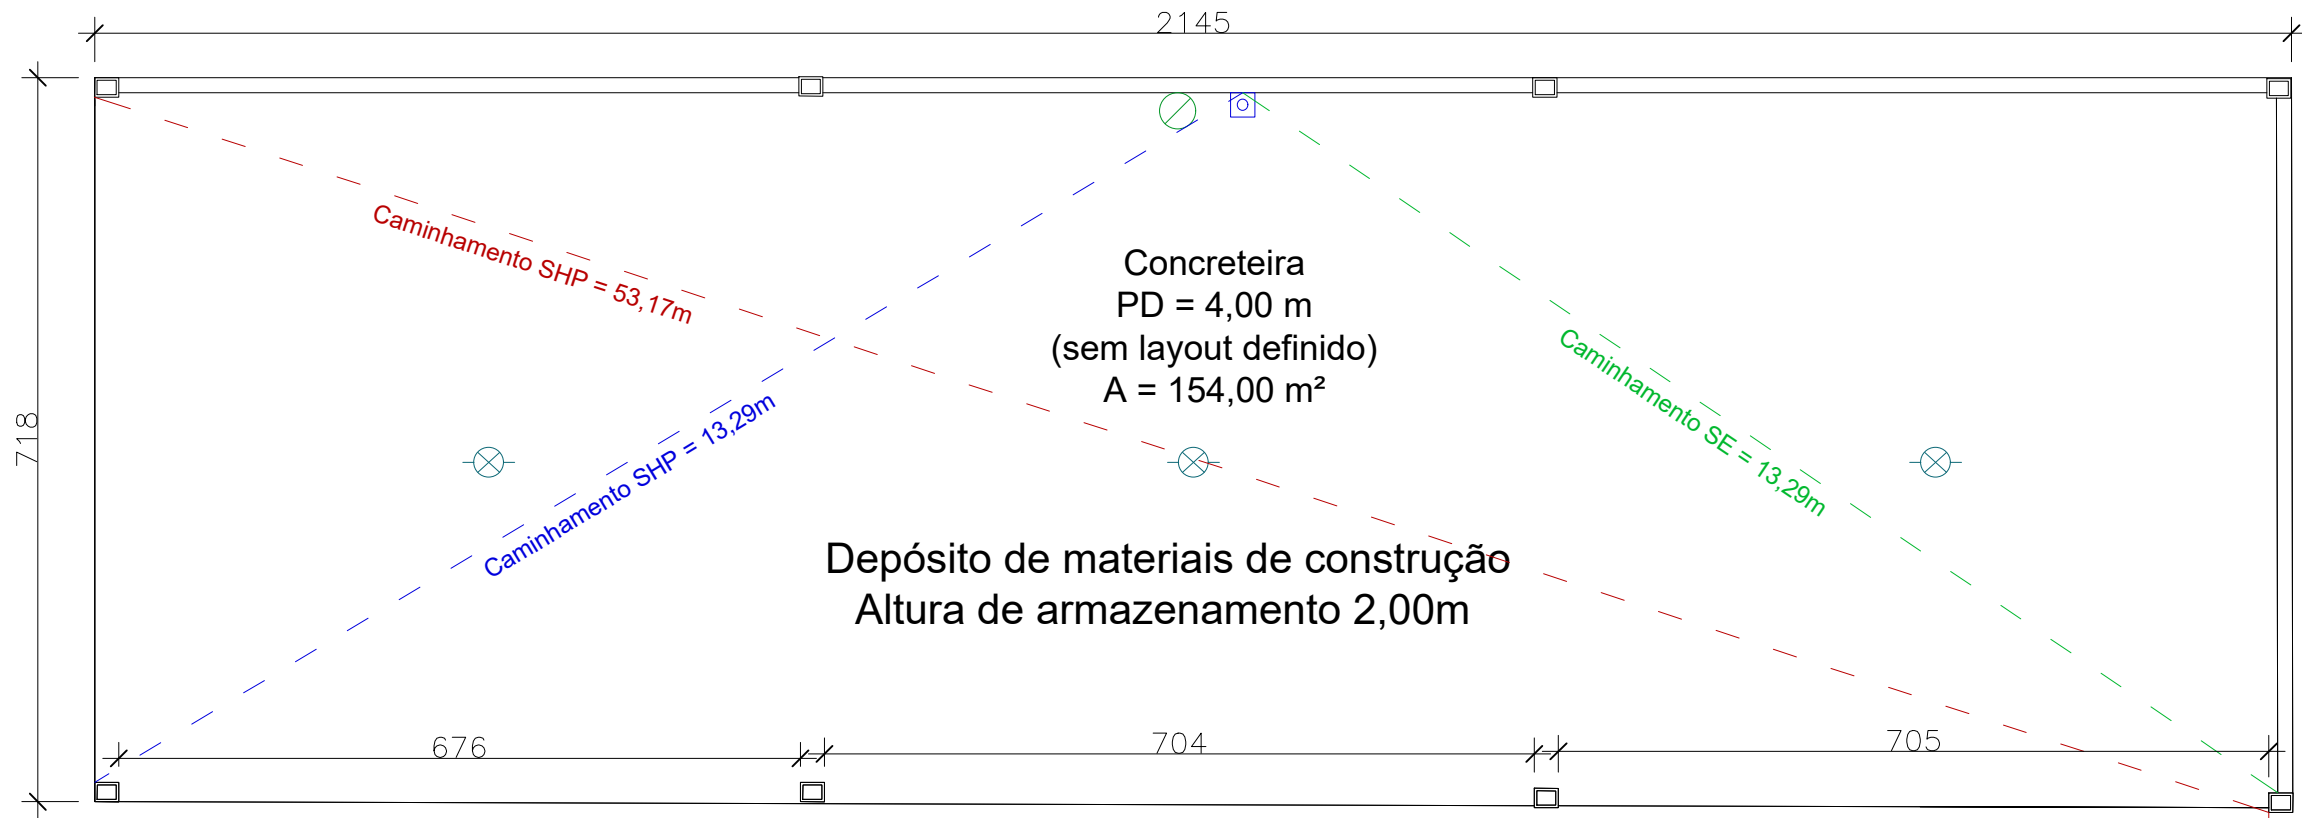










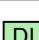















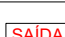

PLANTA BAIXA GALPÃO 2 (BLOCO 2)  
Esc. = 1:75


	MATERIAL/Ocupação	Altura (m)	CI (MJ/m²)	Área (m²)
1	Açúcar	1,00	3780	10,00
2	Alimentação (alimentos industrializados)	1,00	1530	20,00
3	Café cru	1,00	1305	10,00
4	Calçado	1,00	180	50,00
5	Depósito de mercadorias incombustíveis em pilhas de caixas de madeira ou papelão	6,00	540	400,00
6	Depósitos de paletes de madeira	4,00	6120	100,00
7	Materiais de construção	4,00	1440	1650,00
8	Material de escritório	2,00	1170	200,00
9	Papel	4,00	15120	50,00
10	Pneus	4,00	3240	150,00
11	Sacos de plástico	1,00	11340	50,00
12	Sacos de papel	1,00	5670	50,00
13	Escritório	-	700	60,00
Carga de incêndio MJ/m² (média ponderada)			2013	



PLANTA BAIXA CONCRETEIRA (BLOCO 2)  
Esc. = 1:75

LEGENDA			
	HIDRANTE SIMPLES DE PAREDE COM ABRIGO PARA MANGUEIRAS (0,45X0,75X0,17m)		EXTINTOR DE PÓ BC, 20-B.C, 4 kg COM SINALIZAÇÃO DE PAREDE
	TUBULAÇÃO DO SISTEMA HIDRÁULICO PREVENTIVO		OUTROS TIPOS DE EXTINTORES (CONFORME DESCRIÇÃO EM PLANTA)
	TUBULAÇÃO DE GÁS		SINALIZAÇÃO DE PISO PARA EXTINTORES E HIDRANTES NAS GARAGENS
	DETECTOR DE TEMPERATURA PONTUAL ENDEREÇÁVEL		HIDRANTE DE RECALQUE
	ACIONADOR MANUAL E AVISADOR VISUAL DO ALARME DE INCÊNDIO		VENTILAÇÃO PERMANENTE ABERTURA INDICADA EM PRANCHA
	PISO ANTIDERRAPANTE E INCOMBUSTÍVEL COEFICIENTE DE ATRITO DINÂMICO > 0,4 (com a superfície do piso molhada)		PONTO DE GÁS COM REGISTRO DE FECHO RÁPIDO
	PORTA CORTA FOGO TIPO P-30		LOCALIZAÇÃO PLACA DEGRAUS IRREGULARES (H<2,30m)
	PAREDE RESISTENTE AO FOGO TRF 2 HORAS		CENTRAL DE ALARME ENDEREÇÁVEL
	SINALIZAÇÃO LUMINOSA DE ABANDONO DE LOCAL COM INDICAÇÃO DE SAÍDA		LUMINÁRIA DE EMERGÊNCIA AUTÔNOMA 100 LMS - ALTURA DE INSTALAÇÃO = 2,20m
	SINALIZAÇÃO LUMINOSA DE ABANDONO DE LOCAL COM SETA INDICATIVA DE SAÍDA ESQUERDA		LUMINÁRIA DE EMERGÊNCIA AUTÔNOMA 2000 LMS - ALTURA DE INSTALAÇÃO = 2,20m
	SINALIZAÇÃO LUMINOSA DE ABANDONO DE LOCAL COM SETA INDICATIVA DE SAÍDA DIREITA		SINALIZAÇÃO FOTOLUMINESCENTE DE ABANDONO DE LOCAL COM INDICAÇÃO DE SAÍDA
	CAMINHAMENTO DE FUGA		SINALIZAÇÃO FOTOLUMINESCENTE DE ABANDONO DE LOCAL COM SETA INDICATIVA DE SAÍDA DIREITA
	CAMINHAMENTO DO HIDRANTE		SINALIZAÇÃO FOTOLUMINESCENTE DE ABANDONO DE LOCAL COM SETA INDICATIVA DE SAÍDA ESQUERDA
	CAMINHAMENTO DO ALARME DE INCÊNDIO		LOCALIZAÇÃO DA PLANTA DE EMERGÊNCIA
	CORRIMÃO + GUARDA-CORPO		CORRIMÃO
	CORRIMÃO + GUARDA-CORPO		GUARDA-CORPO

LEGENDA - MATERIAIS DE REVESTIMENTO	
PISO	
1	CONCRETO
2	PORCELANATO
3	CERÂMICO
PAREDE	
1	ALVENARIA CERÂMICA
2	DRYWALL
TETO	
1	CONCRETO
2	METÁLICO
3	FIBRA MINERAL

ELABORAÇÃO: <div></div>		FINALIDADE: PROJETO PREVENTIVO CONTRA INCÊNDIO	
CONTEÚDO: PROJETO PREVENTIVO CONTRA INCÊNDIO PLANTAS BAIXAS (RÁDIO ARCA DA ALIANÇA, CASA E, CAPELA)		LOCAL/TRECHO: RUA ERWINO MENEGOTTI, 588 - BAIRRO ÁGUA VERDE CEP: 89.254-000 - MUNICÍPIO DE JARAGUÁ DO SUL / SC	
CODIFICAÇÃO: PPCI-0104-B.dwg		EXTENSÃO/ÁREA: INDICADA	
RESPONSÁVEL (CONTRATANTE): SAMAE		PRANCHA: 03/10	
ASSINATURA DO CONTRATANTE		ASSINATURA DO RESP. TÉCNICO	
VORO ENGENHARIA LTDA. RUA ADRIANO SCHONDERMANK N°257 - SALA 04, COSTA E SILVA, JOINVILLE-SC FONE/WHATSAPP: (47) 99224-4517 contato@voroengenharia.com			