


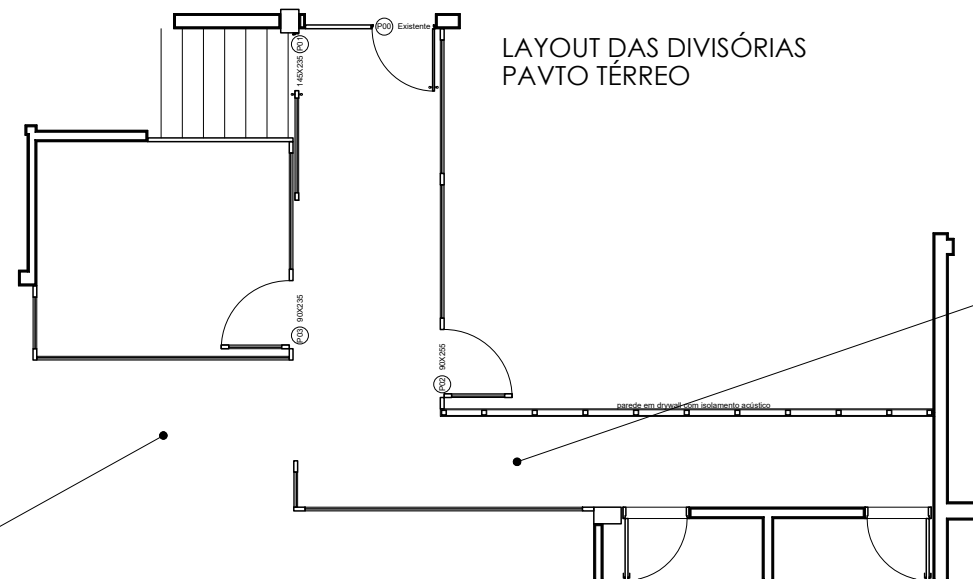

LAYOUT DAS DIVISÓRIAS
PAVTO TÉRREO



IMAGEM ILUSTRATIVA

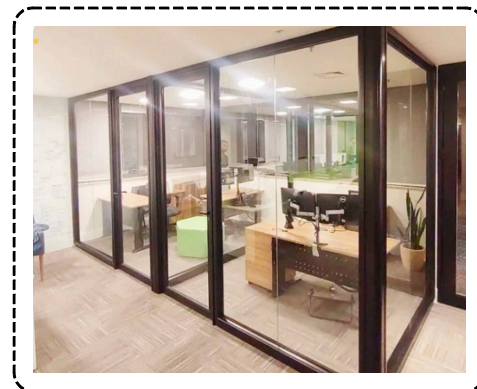


IMAGEM ILUSTRATIVA


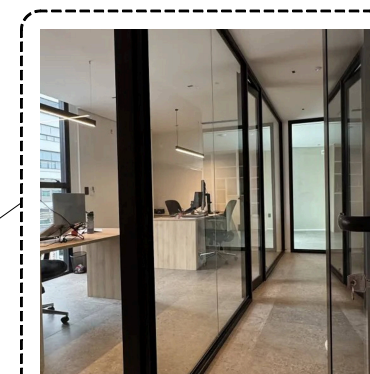


IMAGEM ILUSTRATIVA



IMAGEM ILUSTRATIVA

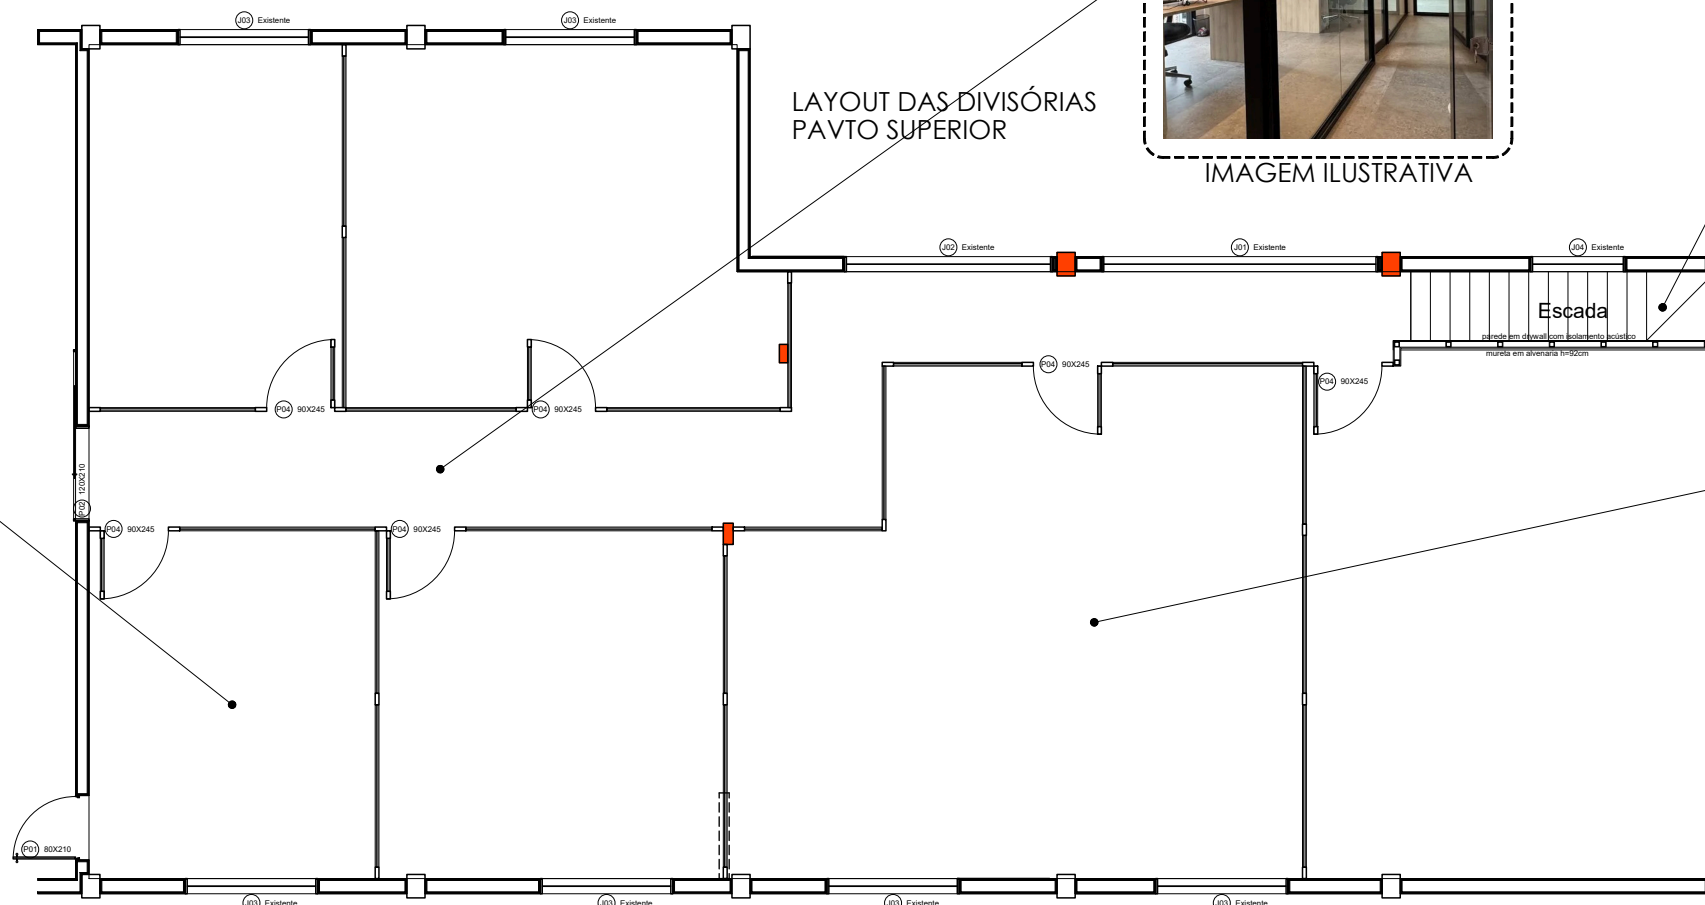

LAYOUT DAS DIVISÓRIAS
PAVTO SUPERIOR



IMAGEM ILUSTRATIVA



IMAGEM ILUSTRATIVA

ONESIMO JOSE
SELL:898723639
00

Assinado de forma digital
por ONESIMO JOSE
SELL:89872363900
Dados: 2026.08.11 08:34:16
-03'00'

Documento assinado digitalmente
gov.br THALES MARTINS DE OLIVEIRA GOMES
Data: 10/08/2026 10:01:25-0300
Verifique em <https://validar.iti.gov.br>



DIRETORIA TÉCNICA

COORDENADORIA DE PLANEJAMENTO, PROJETOS E FISCALIZAÇÃO
projetos@samaejs.com.br - (47)2106-9110

SERVIÇO AUTÔNOMO MUNICIPAL DE ÁGUA E ESGOTO
www.samaejs.com.br - samae@samaejs.com.br - (47)2106-9100

PROJETO DE EDIFICAÇÃO

UNIDADE:

Sede SAMAE

PADRÃO:

REFORMA EDIFÍCIO ADMINISTRATIVO
IMAGENS ILUSTRATIVAS

Resp. Técnico:

THALES MARTINS DE OLIVEIRA GOMES
Engenheiro Civil - CREASC - 137627-6
thales.gomes@samaejs.com.br - (47)2106-9110

Data:
JUL/2026

Desenho:
Rogério Schneider
rogerio.schneider@samaejs.com.br - (47)2106-9110

Revisão:
REV00

Escala:
s/escala

FOLHA:

06

06

Nº DE FOLHAS: