




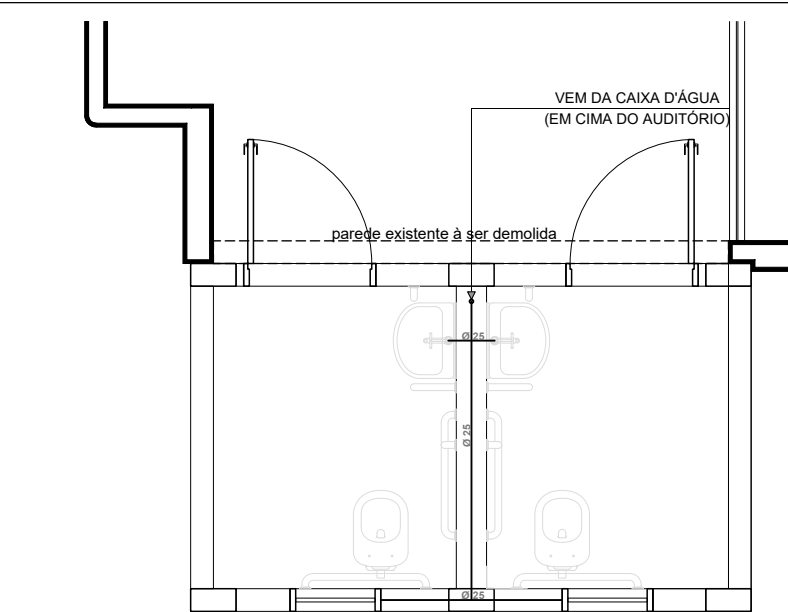


San. Municipais
Água Fria
Escala - 1:50

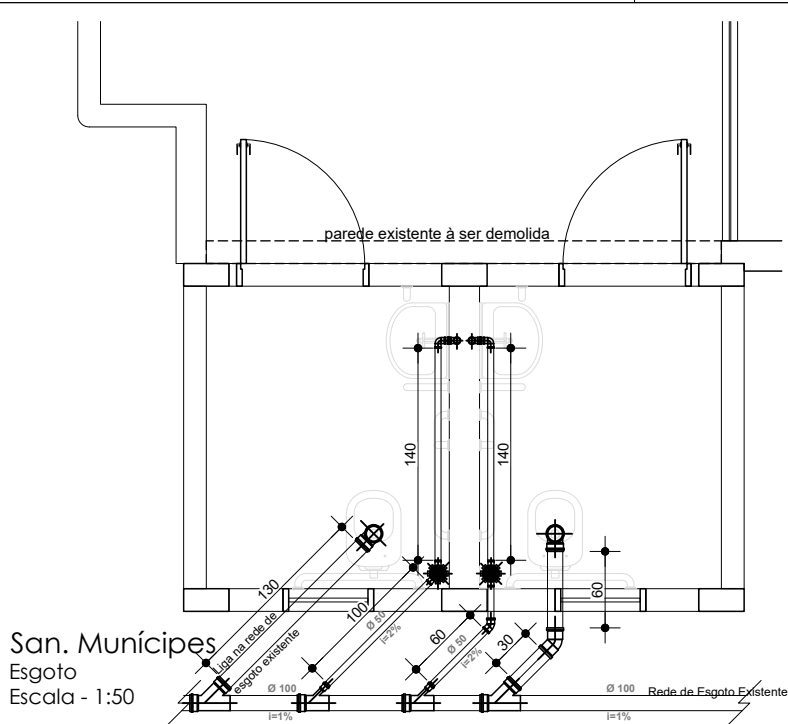

San. Municipais
Esgoto
Escala - 1:50

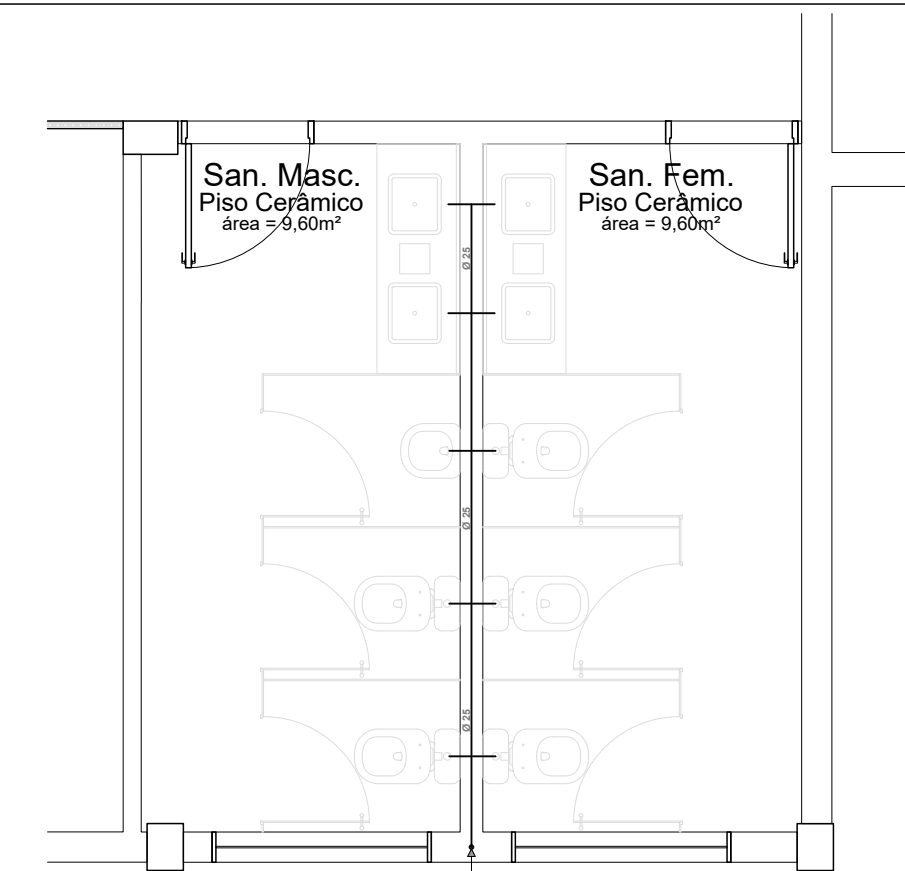

San. Servidores
Água Fria
Escala - 1:50

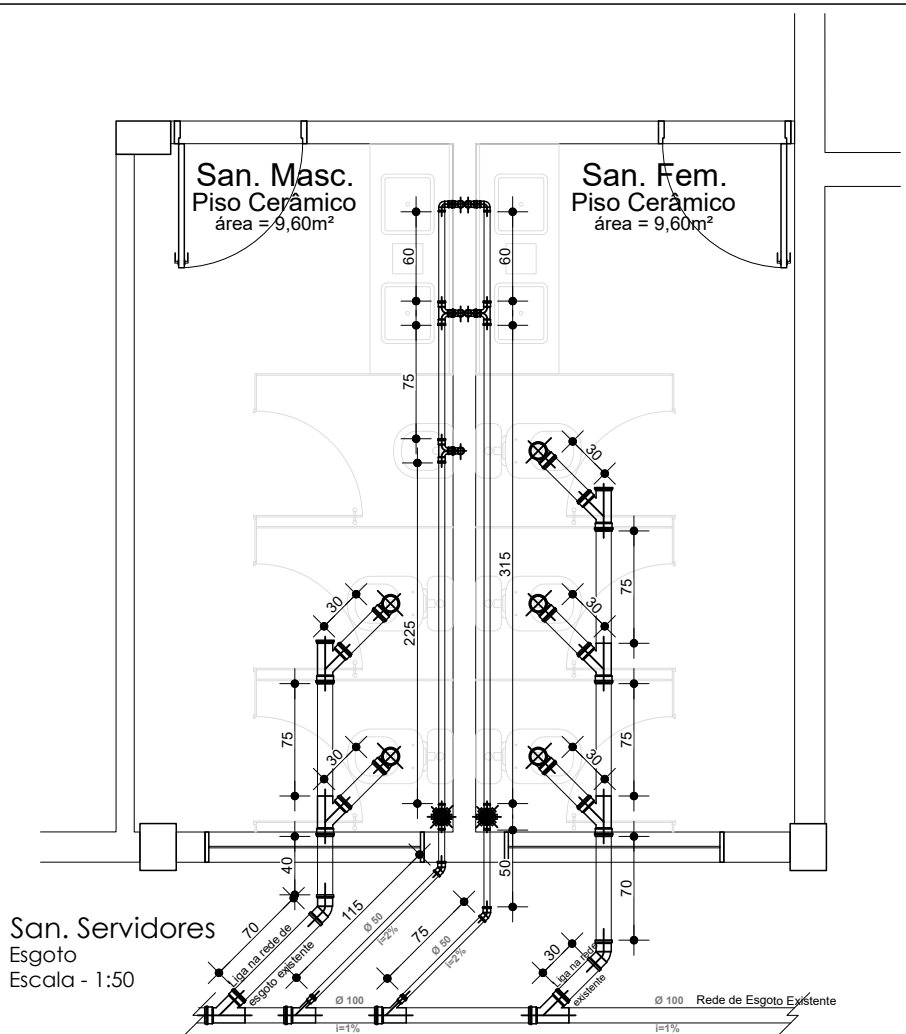

San. Servidores
Esgoto
Escala - 1:50

QUADRO QUANTITATIVO - 1

Material	Unidade	Quantidade	Observação
Ralo Sifonado	Und	04	
Registro	Und	02	
Tubo 25mm	ML	12	
Curva 45° 25mm	Und	00	
Joelho 90° 25mm	Und	02	
Junção Y 25mm	Und	00	
Tê 25mm	Und	13	
Tubo 50mm	ML	18,00	
Curva 45° 50mm	Und	03	
Joelho 90° 50mm	Und	11	
Junção Y 50mm	Und	04	
Tê 50mm	Und	03	
Tubo 100mm	ML	20,00	
Curva 45° 100mm	Und	03	
Joelho 90° 100mm	Und	07	
Junção Y 100mm	Und	09	
Tê 100mm	Und	00	

Assinado de forma digital por ONESIMO JOSE
SELL:89872363900
Dados: 2026.08.11 08:28:37 -03'00'

Documento assinado digitalmente
gov.br THALES MARTINS DE OLIVEIRA GOMES
Data: 10/08/2026 10:01:25-0300
Verifique em <https://validar.iti.gov.br>



DIRETORIA TÉCNICA

COORDENADORIA DE PLANEJAMENTO, PROJETOS E FISCALIZAÇÃO
projetos@samaejs.com.br - (47)2106-9110

SERVIÇO AUTÔNOMO MUNICIPAL DE ÁGUA E ESGOTO
www.samaejs.com.br - samae@samaejs.com.br - (47)2106-9100

PROJETO DE EDIFICAÇÃO

UNIDADE:

Sede SAMAE

PADRÃO:

REFORMA EDIFÍCIO ADMINISTRATIVO
PAVTO TÉRREO - HIDROSSANITÁRIO

Resp. Técnico:

THALES MARTINS DE OLIVEIRA GOMES
Engenheiro Civil - CREASC - 137627-6
thales.gomes@samaejs.com.br - (47)2106-9110

Data:

JUL/2026

Desenho:

Rogério Schneider
rogerio.schneider@samaejs.com.br - (47)2106-9110

Revisão:

REV00

Escala:

indicada

FOLHA:

05

06

Nº DE FOLHAS: