



REA-Passarela
1:100

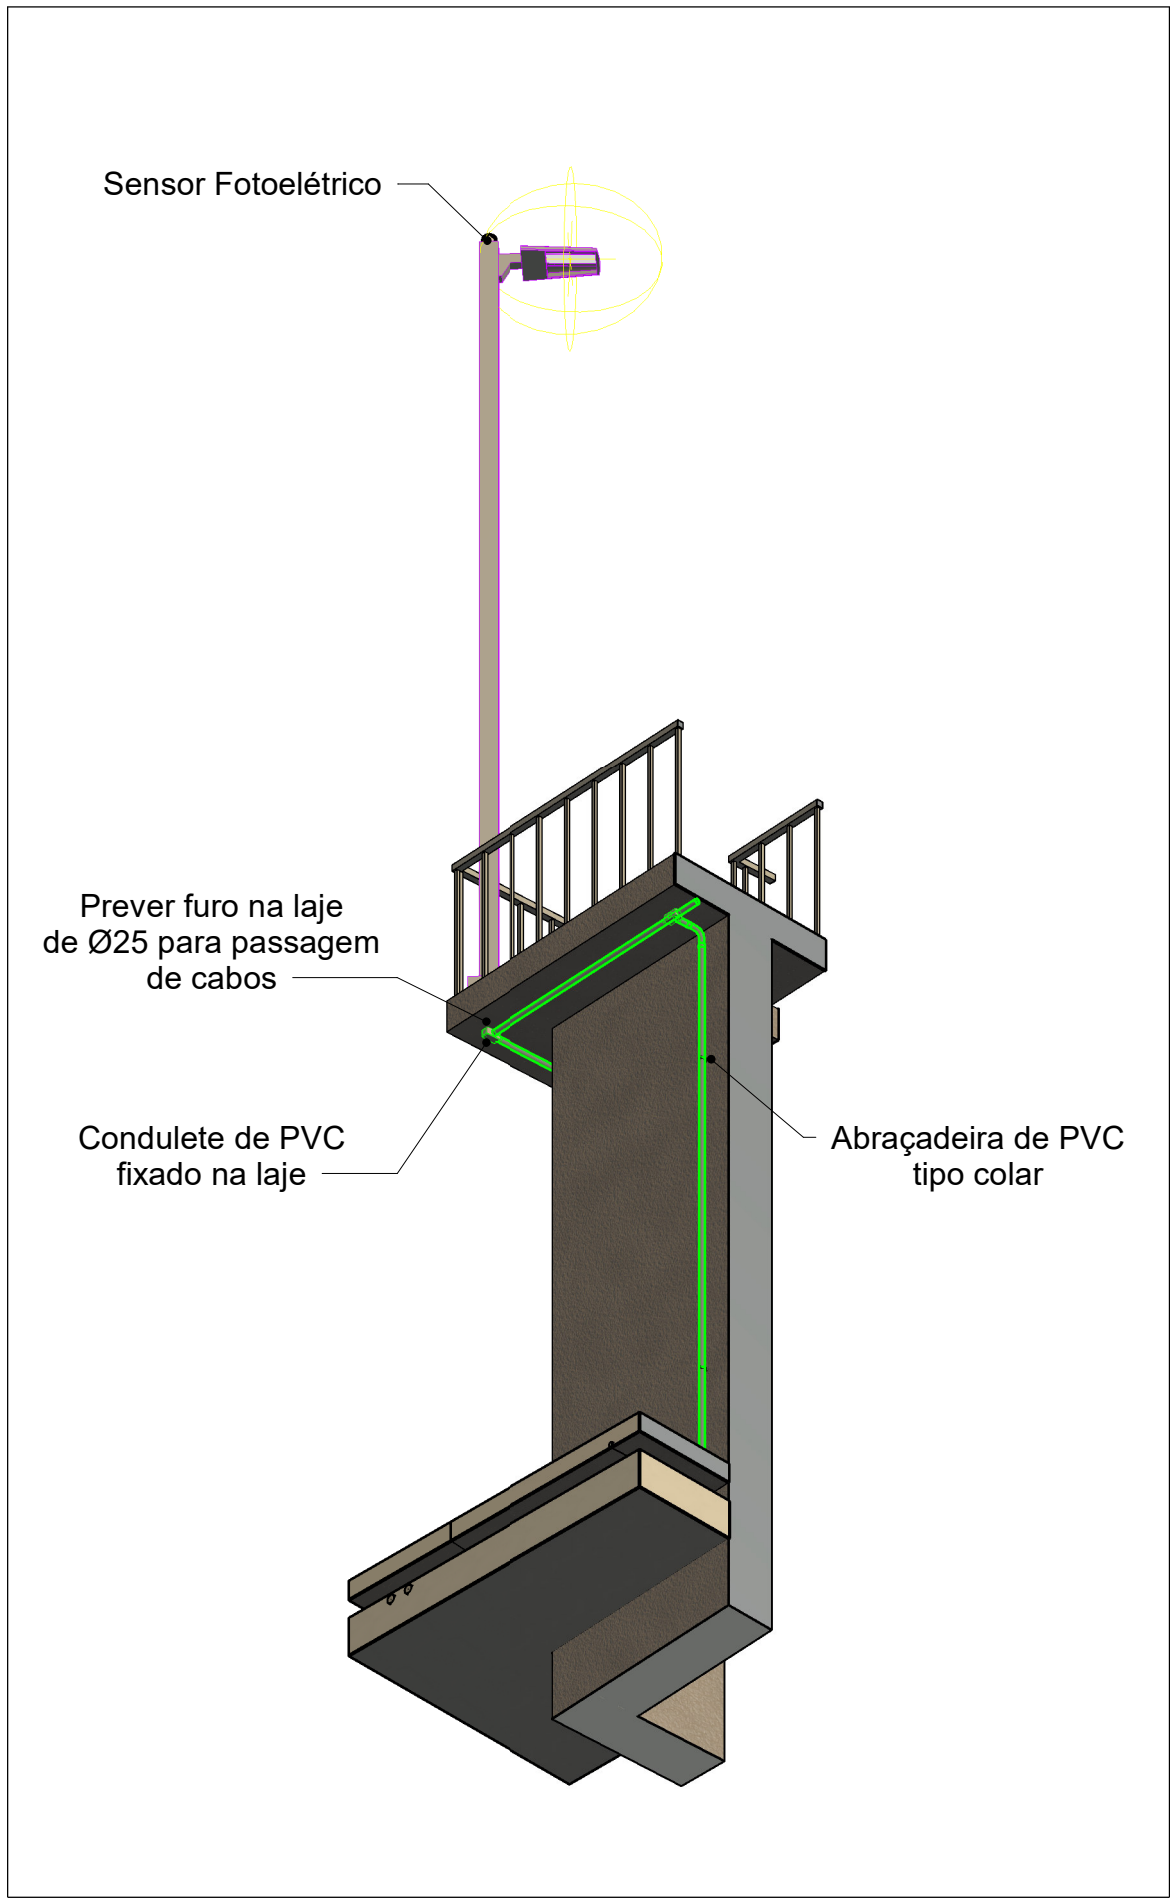

3D-Detalhe A

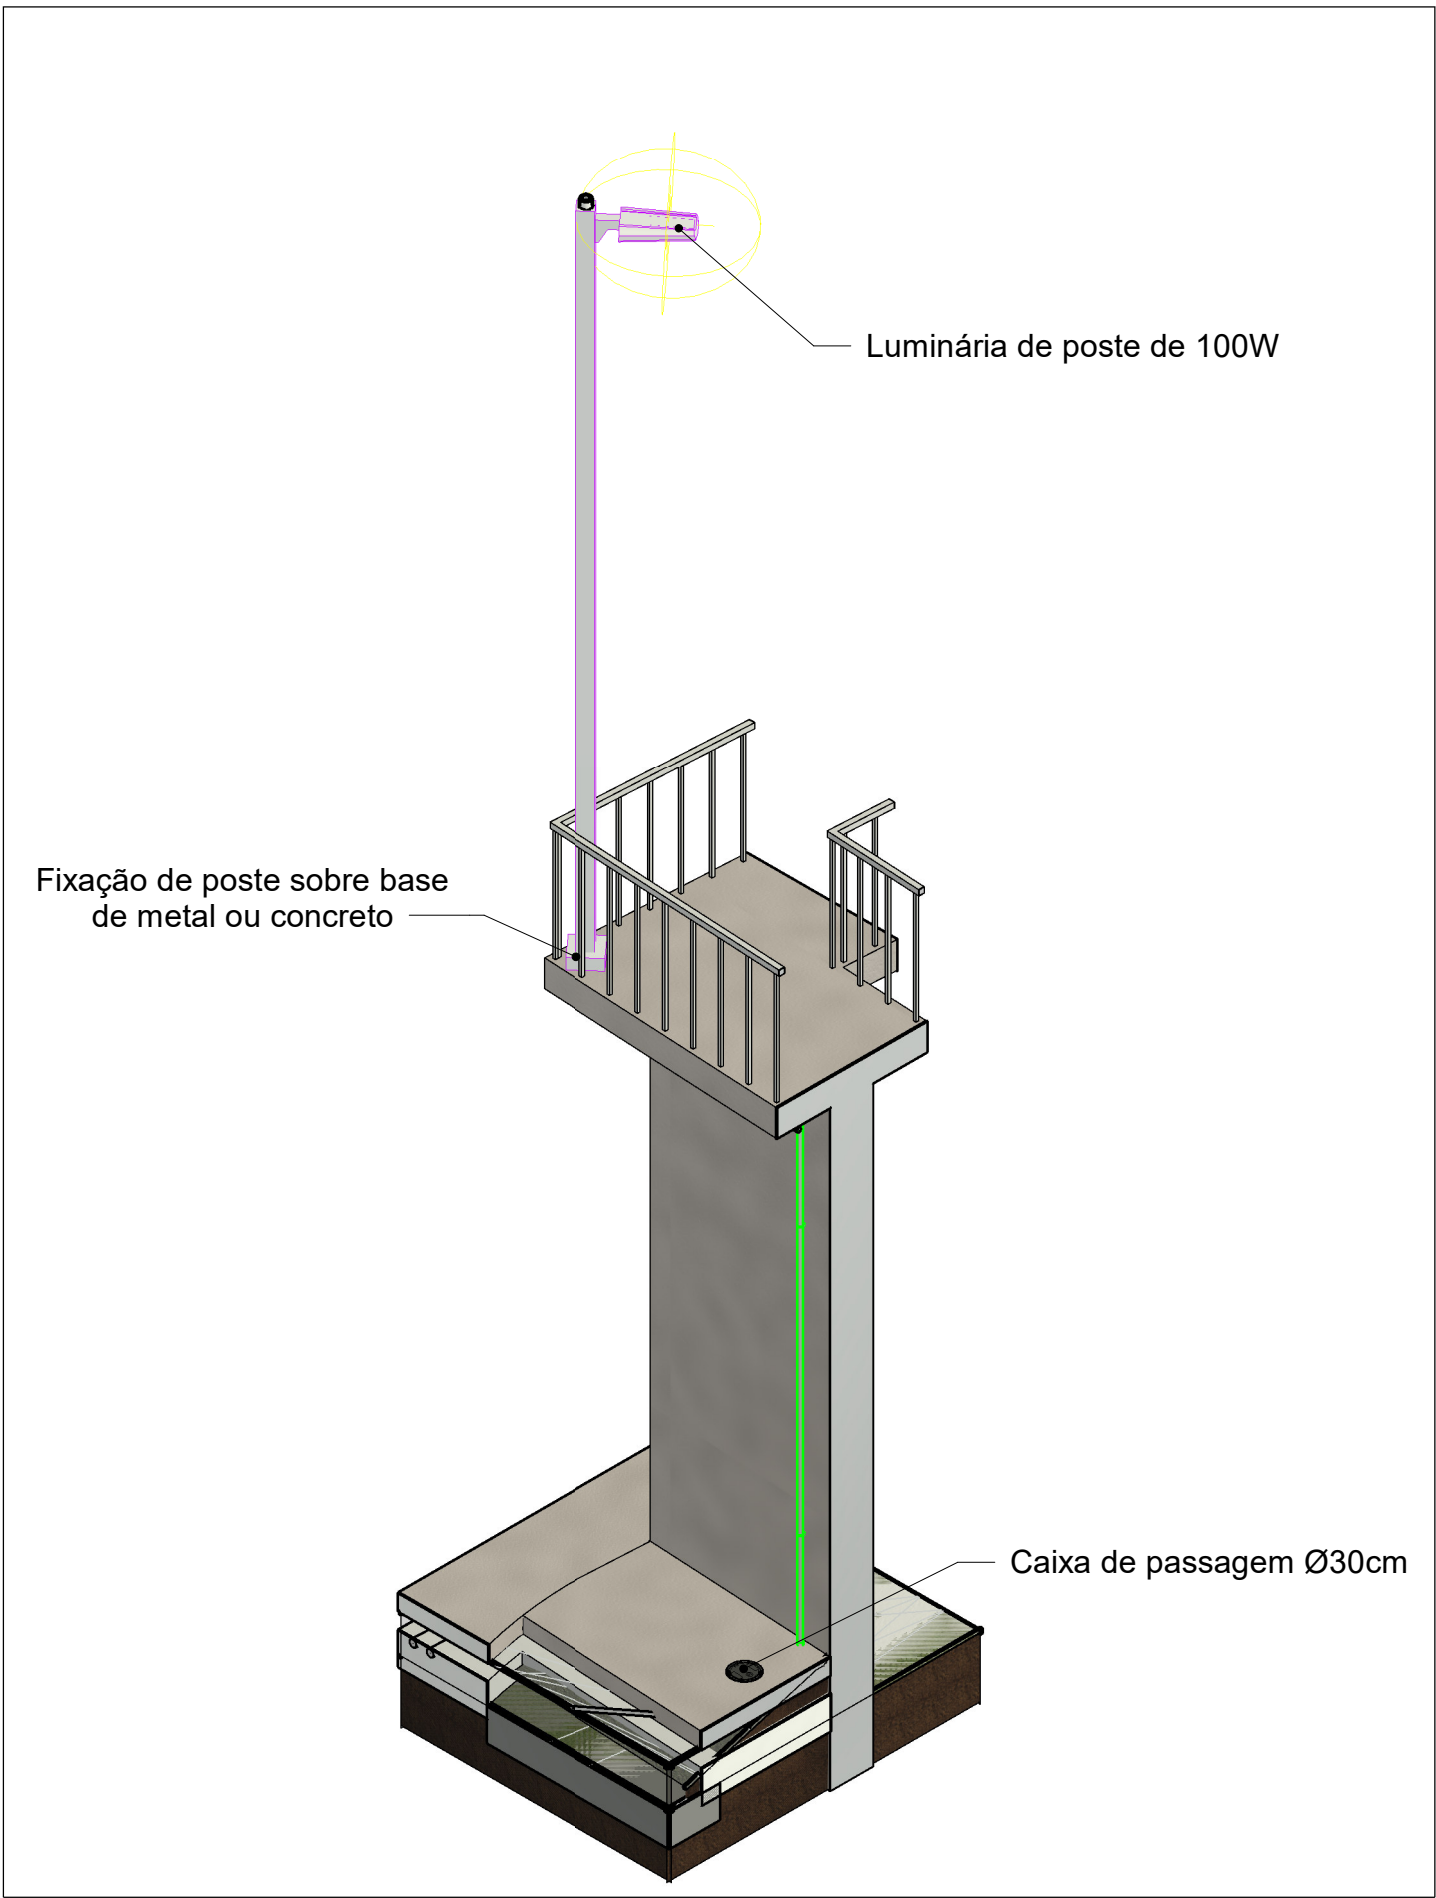

3D-Detalhe B

CONVENÇÕES										OBSERVAÇÕES:										NORTE										Nº										REVISÃO										DATA										EXEC										VERIF										APROV										LOGOMARCA DA CONSULTORIA										LOGOMARCA DA CONSULTORIA										SERVIÇO AUTÔNOMO MUNICIPAL DE ÁGUA E ESGOTO	