



Corte 08
1:50

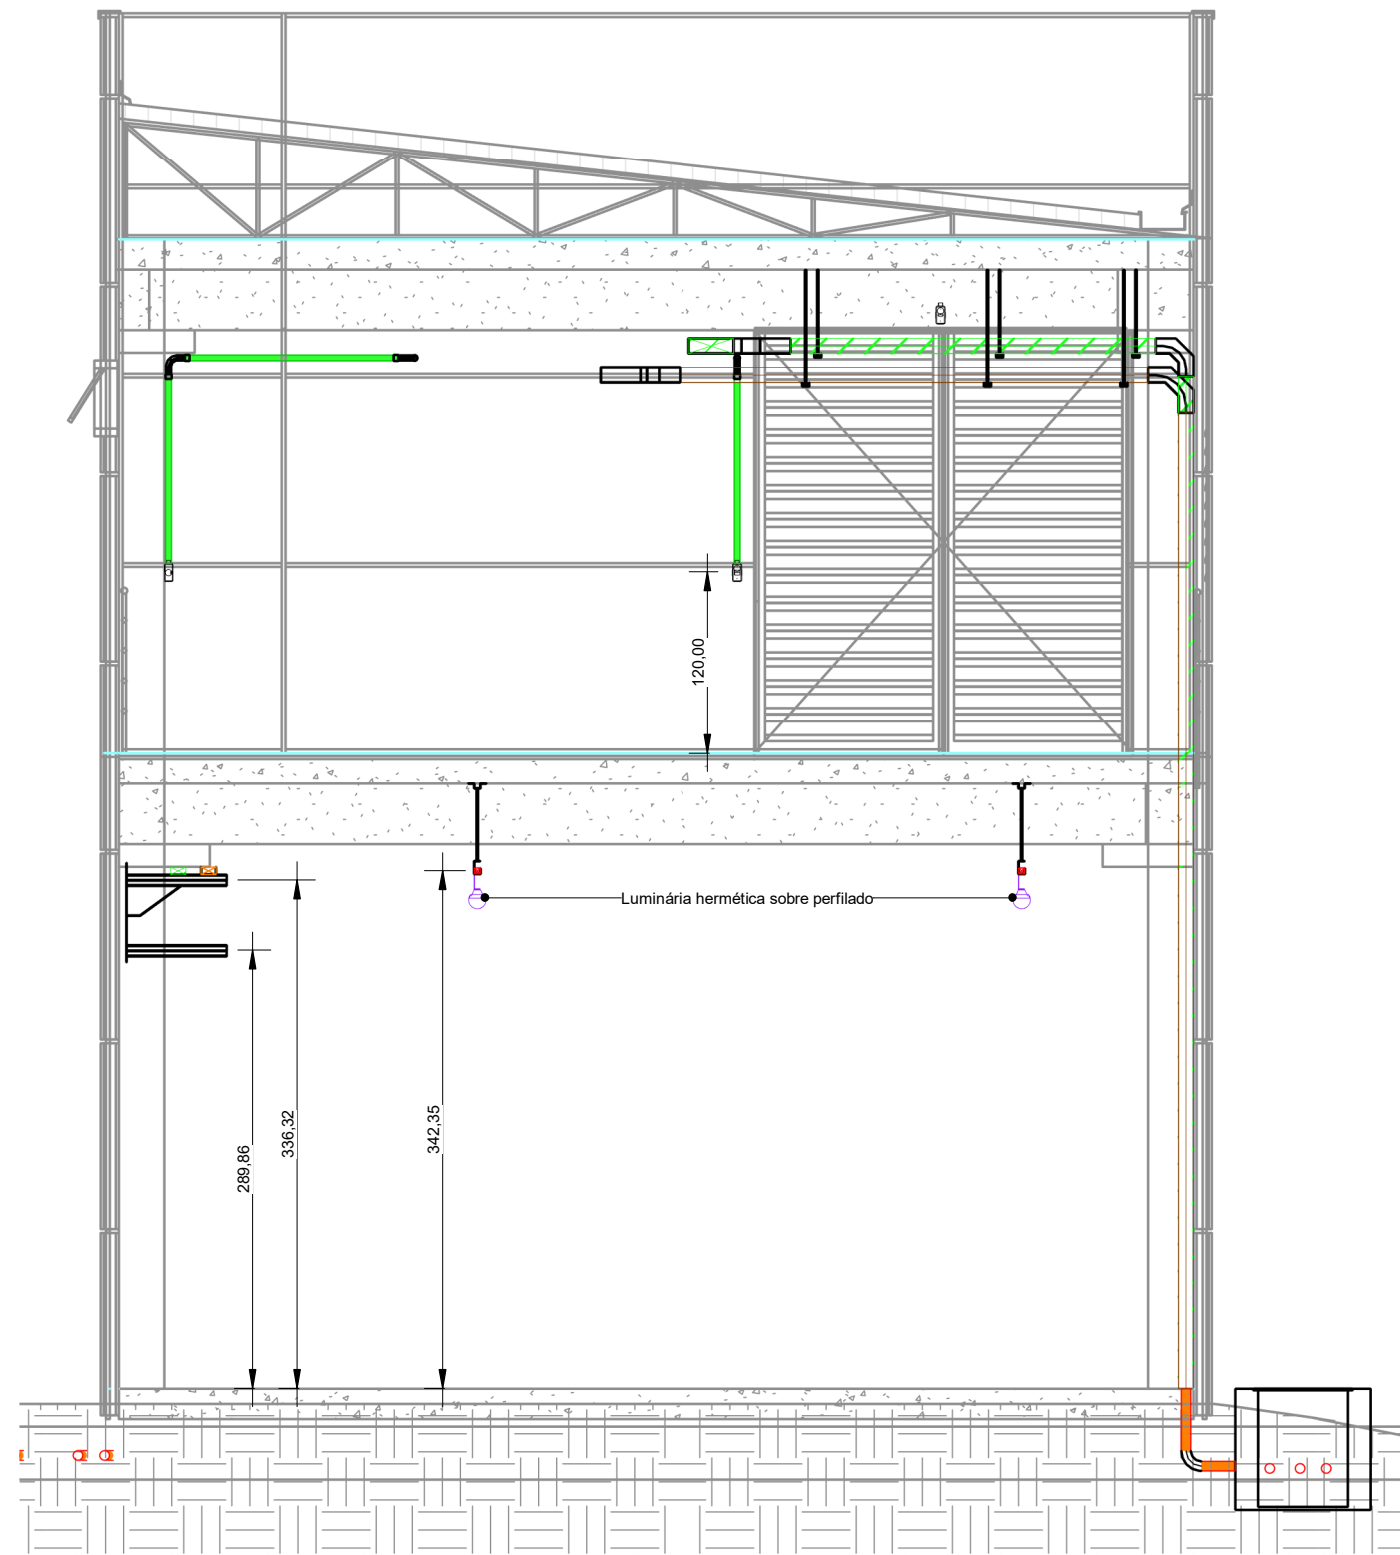

Corte 07
1:50

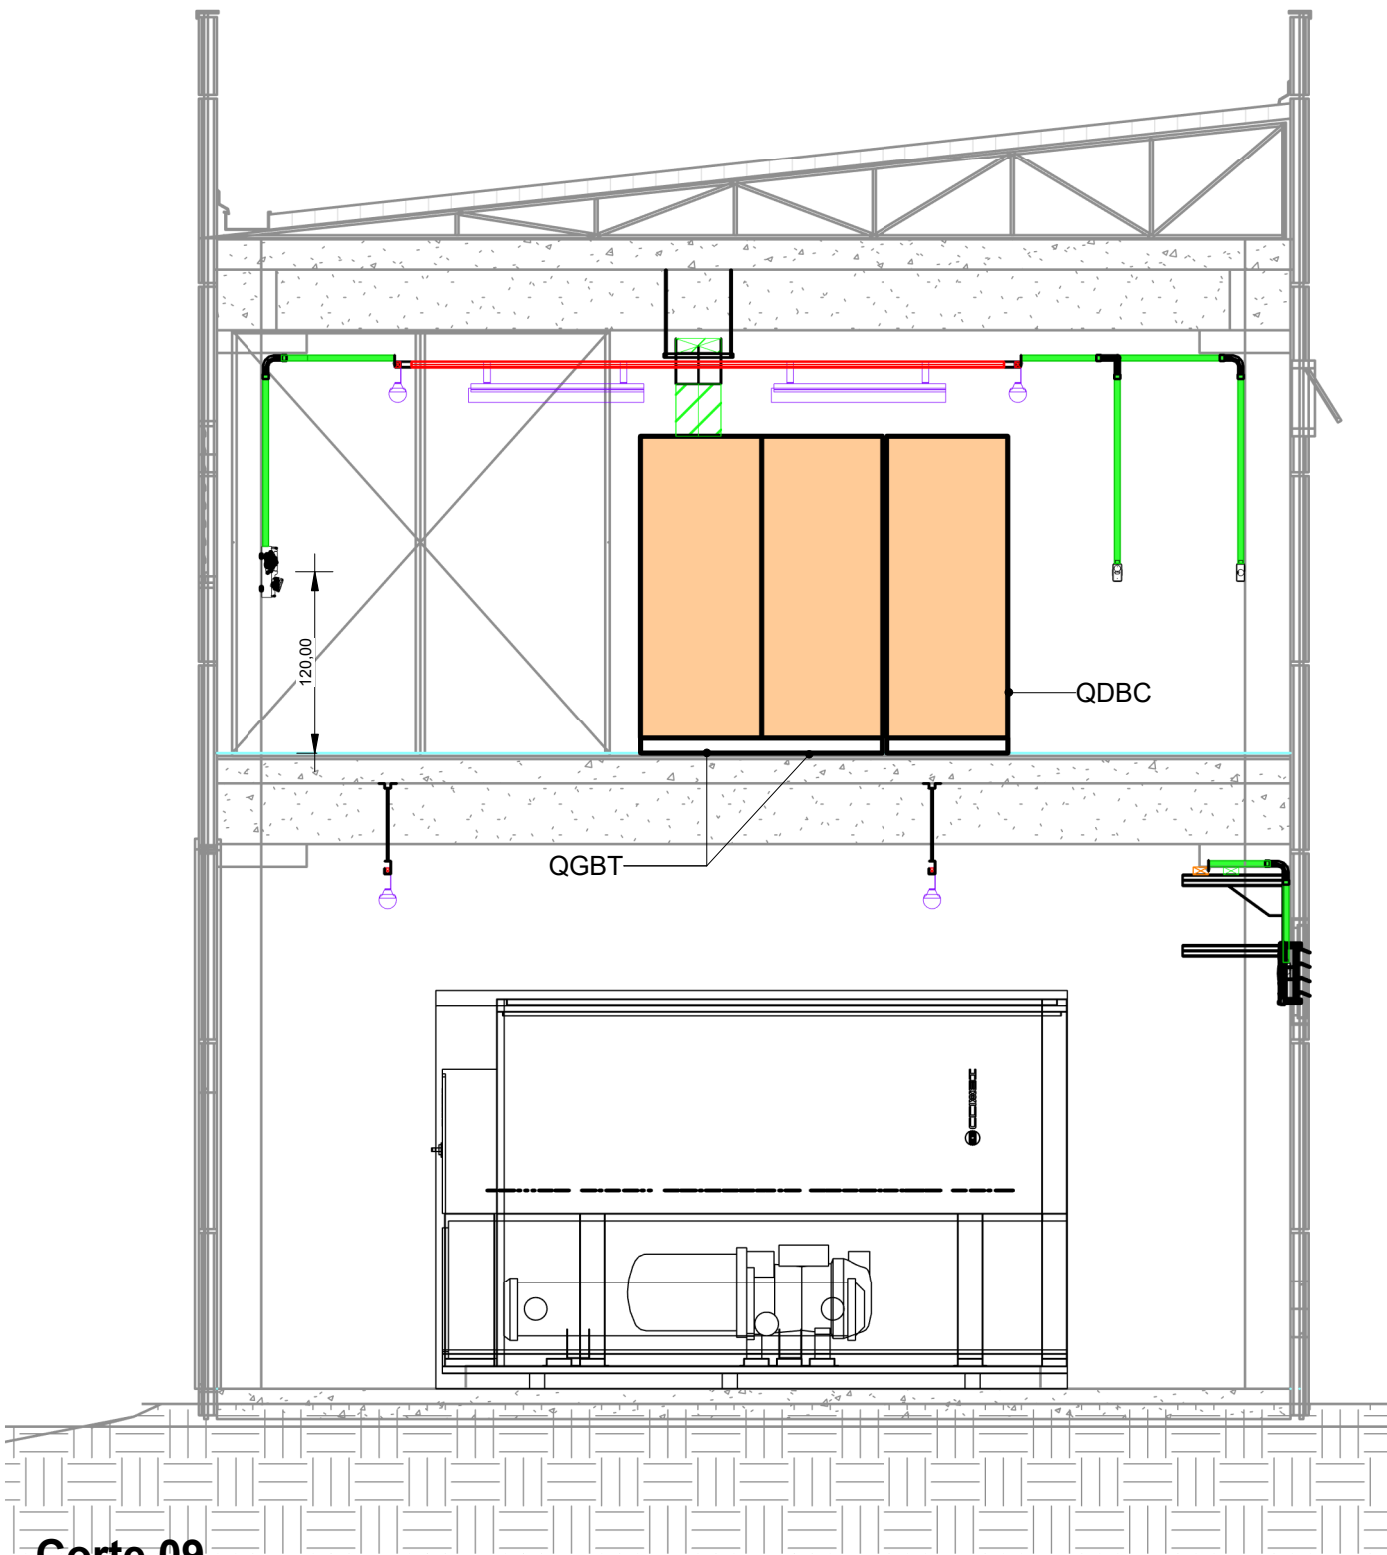

Corte 09
1:50

CONVENÇÕES		OBSERVAÇÕES:		<div><div>NORTE</div><div></div><div>PROJEÇÃO: UTM MERIDIANO: CENTRAL: 51° W.G.R. (Fuso 22) DATUM HORIZONTAL: SIRGAS 2000 DATUM VERTICAL: MARÉGRAFO DE IMBITUBA (SC)</div></div>		Nº		REVISÃO		DATA		EXEC. POR		VERIF. POR		APROV. POR		LOGOMARCA		LOGOMARCA DA CONSULTORIA		SERVIÇO AUTÔNOMO MUNICIPAL DE ÁGUA E ESGOTO	
								31/07/2023		BRYAN WESLEY		VICTOR		VICTOR		<div></div>		<div></div>		SISTEMA		SISTEMA DE TRATAMENTO DE ESGOTO	
																		LOCALIDADE - MUNICÍPIO		JARAGUÁ DO SUL/SC			
																		ETE CENTENÁRIO					
																		CORTES					
																		CASA SOPRADORES					
																		PROJETO		VÍSBOS			
																		ENEP FERNANDO DOS REIS		DESIGNO			
																		BRYAN WESLEY		DATA PROJETO			
																		ESCALA		31/07/2023			
																		1:50		DATA TOPOGRAFIA			
																				FOLHA Nº			
																				ELE-10			