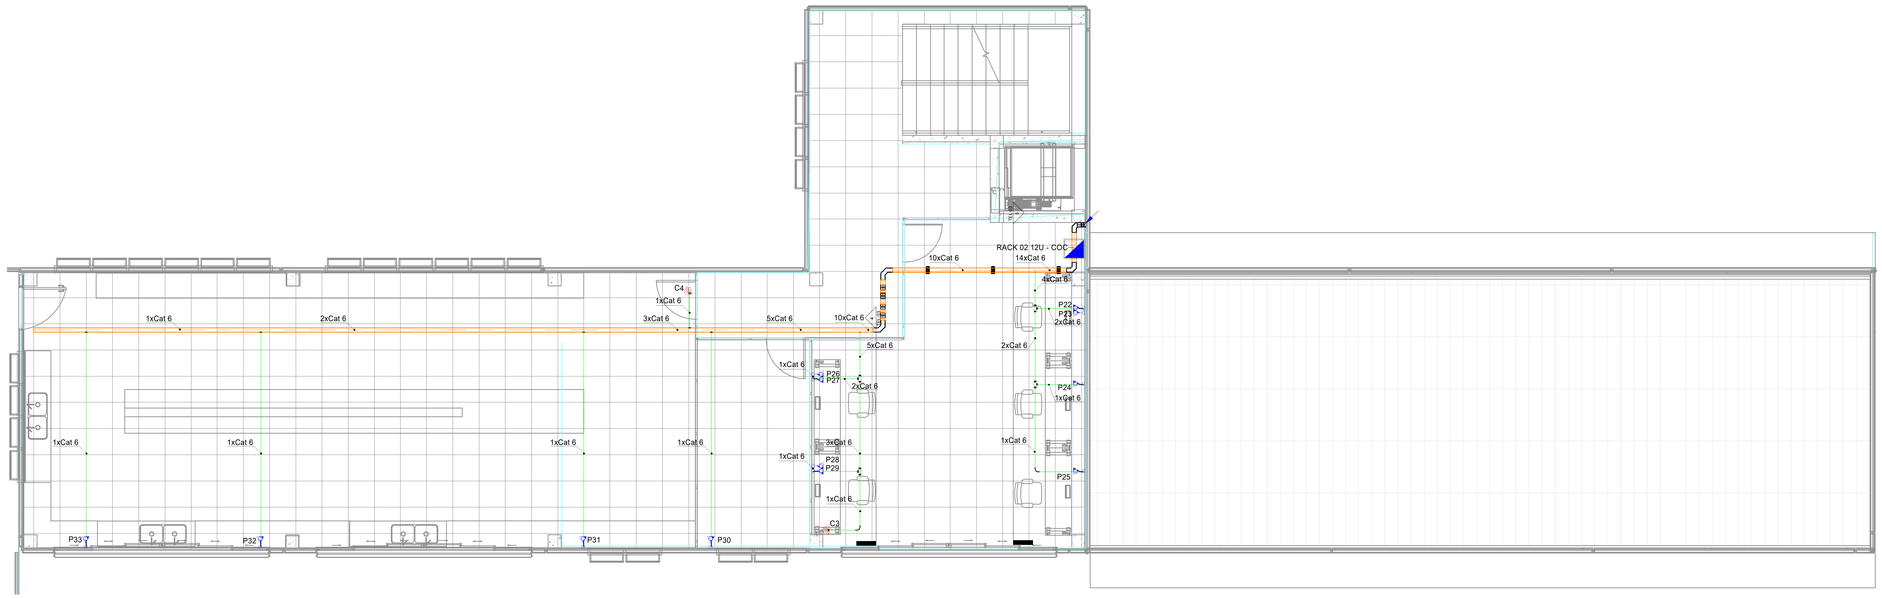

COC-2°PVTO
1 : 50

PLANTA CHAVE - ÁREA DE INTERVENÇÃO CENTRO DE OPERAÇÕES DE CONTROLE

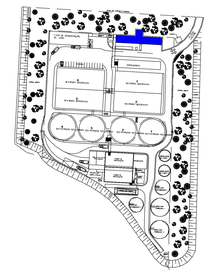

Simbologia

	CONJUNTO MONTADO DE TOMADA RJ45, EM CAIXA 4X2" E DE SOBREPOR NA PAREDE A 80cm DO PISO ACABADO 4x2"
	CONJUNTO CAIXA MAIS TAMPA CEGA, EM CAIXA 4X2" E DE SOBREPOR NA PAREDE A 115CM DO PISO ACABADO PARA CONTROLE DE ACESSO 4x2"
	ELETRODUTO FLEXIVEL PEAD - KANAFLEX (EMBUTIDO NO PISO)
	ELETRODUTO RIGIDO DE PVC APARENTE DE Ø23"
	ELETROCALHA PERFURADA GALVANIZADA CHAPA 18mm 100x50mm
	BRACKET 12U - HACK COM VISOR EM ACRÍLICO FUME, DE FIXAR NA PAREDE H=180CM
	CÂMERA DOME INTERNA
	ROTEADOR WIFI
	CAIXA DE PASSAGEM COM TAMPA DE CONCRETO 30X30X40CM
	DESCIDA E SUBIDA, RESPECTIVAMENTE
	TOMADA EMBUTIDA NA LAJE, 2P+T, 10A, COM TAMPA METÁLICA 4x2"

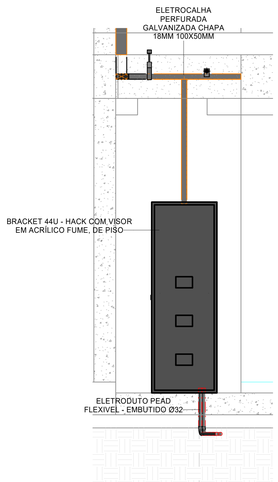

CORTE-02
1 : 20

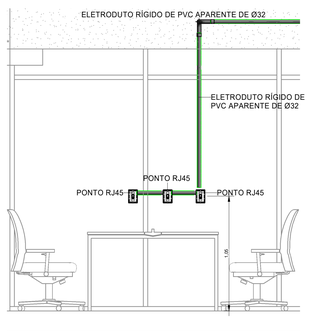

CORTE-03
1 : 20

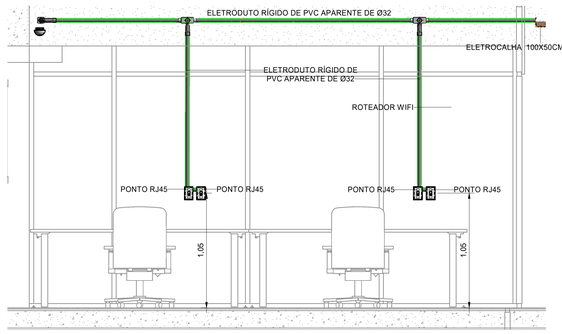

CORTE-04
1 : 20

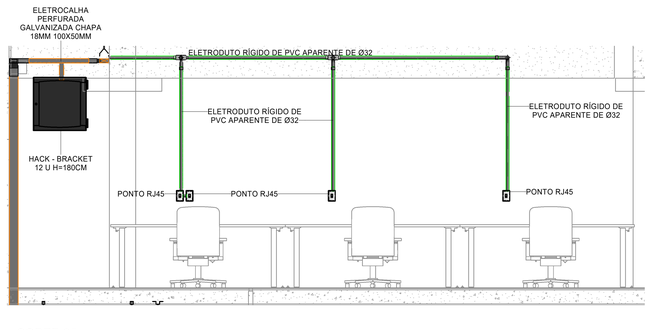

CORTE-05
1 : 25

CONVENÇÕES

OBSERVAÇÕES:

1. HAVENDO DIVERGÊNCIA ENTRE COTAS E MEDIDAS, PREVALECERÃO AS COTAS.
2. O PROJETO SÓ PODERÁ SOFRER ALTERAÇÕES COM A PRÉVIA AUTORIZAÇÃO DOS RESPONSÁVEIS TÉCNICOS.
3. CONFERIR MEDIDAS "IN LOCO".
4. QUALQUER DÚVIDA A RESPEITO DO PROJETO CONSULTE O PROJETISTA.
5. O PROJETO DEVE SER EXECUTADO SEGUINDO AS NORMAS TÉCNICAS E LEGISLAÇÃO VIGENTE DA LEI DE DIREITOS AUTORAIS Nº 9.610 DE 19 DE FEVEIRO DE 1998.
6. APÓS APROVADO E EXECUTADO, O MATERIAL DO PROJETO DEVE SER UTILIZADO PARA GARANTIR RESISTÊNCIA E DURABILIDADE.
7. ALGUMAS ESPECIFICAÇÕES DEVEM SER UTILIZADAS NA EXECUÇÃO PARA MANTER A VAZÃO NECESSÁRIA PROJETADA.
8. FOI PROJETADO UMA TUBULAÇÃO RESERVA NA IMPLANTAÇÃO E ACESSO PARA FUTURAS INSTALAÇÕES.

NORTE

PROJEÇÃO: UTM
MERIDIANO CENTRAL: 51° W.GR (Fuso 22)
DATUM HORIZONTAL: SIRGAS 2000
DATUM VERTICAL: MARÉGRAFO DE IMBITUBA (SC)

Nº	REVISÃO	DATA	EXEC. POR	VERIF. POR	APROV. POR
0	Emissão inicial	16/08/2023	LUCAS	BRYAN	VICTOR

LOGOMARCA

IBENG
ENGENHARIA ELÉTRICA LTDA

RESPONSÁVEL TÉCNICO

VICTOR DA SILVA
ENGENHEIRO ELETRICISTA
CREA - SC Nº 139036-7

IBENG ENGENHARIA ELÉTRICA LTDA
Rua Bortz Edelweiss, 66 - 11° andar - sala 1101
Garcia - Blumenau/SC
CEP 89025-420

LOGOMARCA DA CONSULTORIA

habitark
engenharia

RESPONSÁVEIS TÉCNICOS

FERNANDO R. DOS REIS
ENGENHEIRO CIVIL
CREA - SC Nº 071764-8

ADRIANA KLEIN
ENGENHEIRA CIVIL
CREA - SC Nº 417443-4

HABITARK ENGENHARIA LTDA
RUA CLARA PERSSON, 157 **FONE/FAX +55 47 3323 9030 | 99983 4984**
B. ITOUPAVA SECA - BLUMENAU/SC **habitark@habitark.com.br**
CEP 89026-140 **www.habitark.com.br**

SAMAE JARAGUÁ DO SUL

SERVIÇO AUTÔNOMO MUNICIPAL DE ÁGUAS E ESGOTO

SISTEMA

LOCALIDADE - MUNICÍPIO: JARAGUÁ DO SUL/SC

ETE CENTENÁRIO

CENTRO DE OPERAÇÕES DE CONTROLE
2º PVTO E CORTES

PROJETO	VISTOS	DESENHO	DATA PROJETO	FOLHA Nº
ENG° FERNANDO DOS REIS				
ESCALA		TOPOGRAFIA	DATA TOPOGRAFIA	TEL-03
Como indicado				

Autodesk Docs://TEL-03 - 2º PVTO E CORTES.pdf, projeto elaborado em 2023, pelo plugin do Revit 2022, pelo usuário Victor Hugo Da Silva, em 17/11/2023 14:47:14