3D-COC-COLOR-VISTA-01

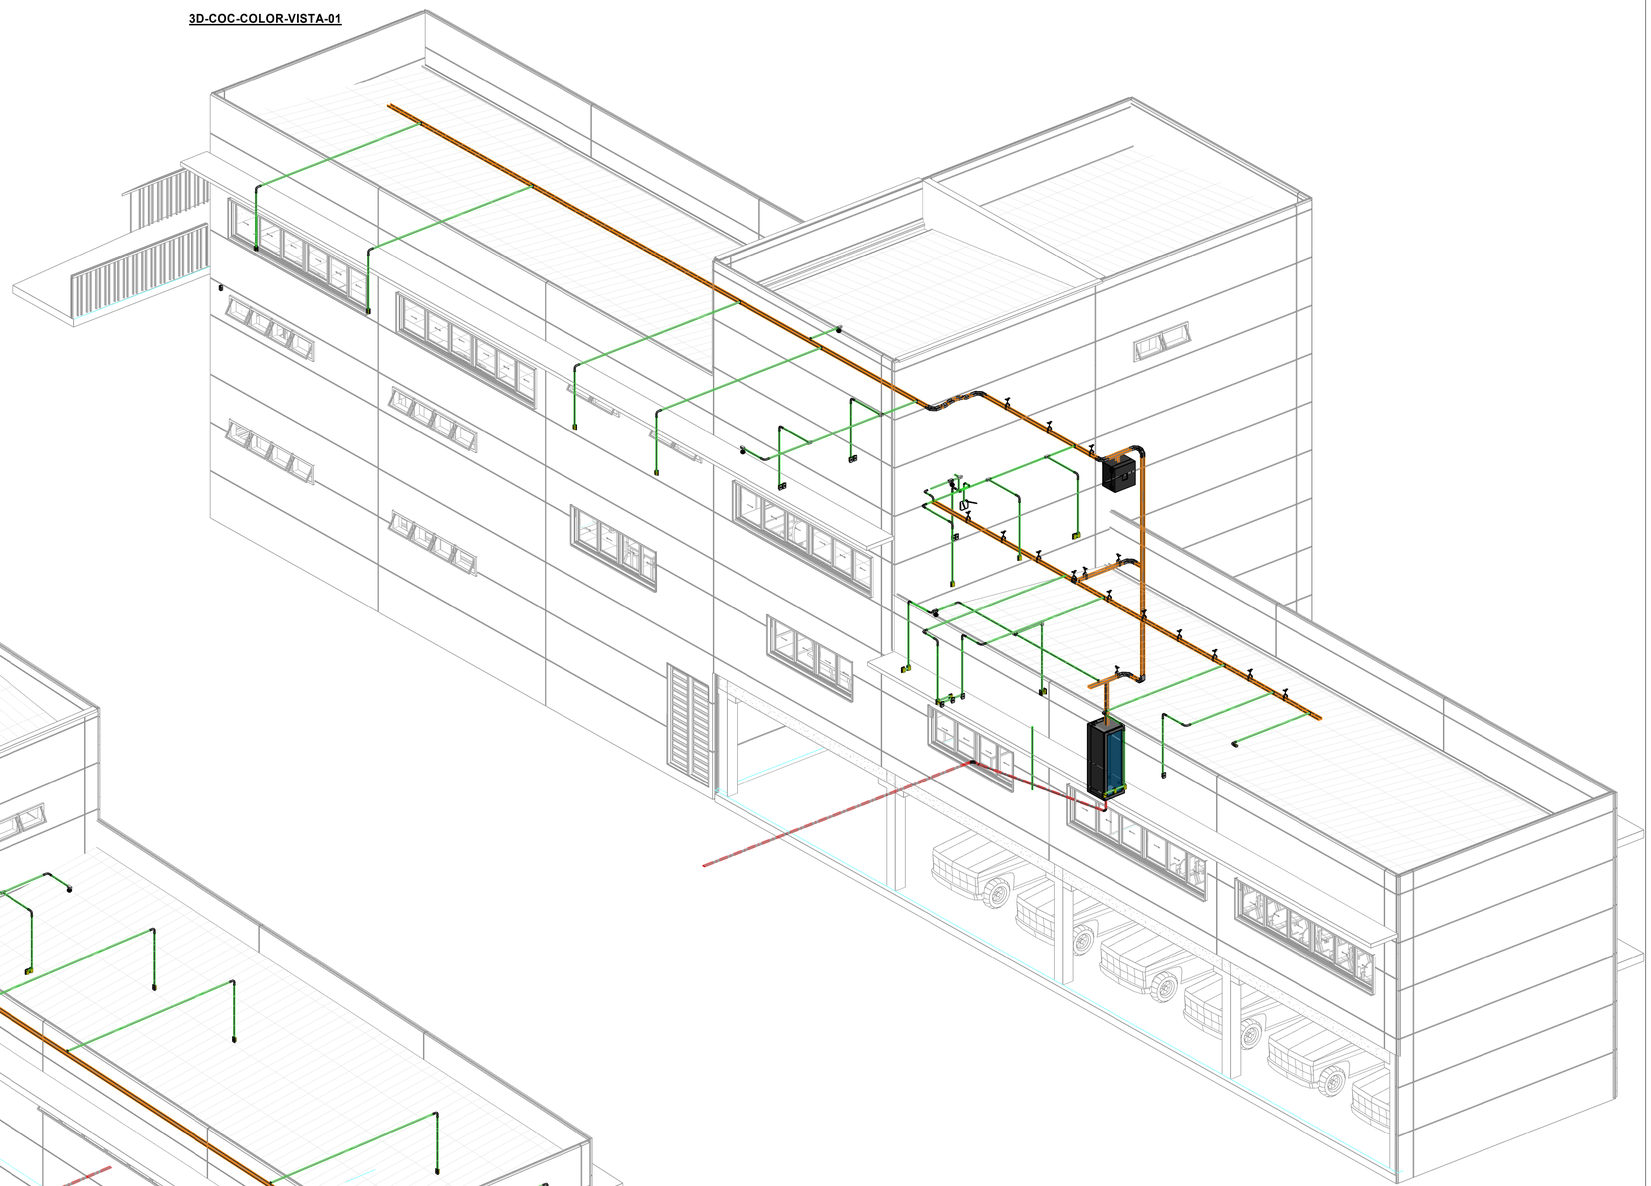

3D-COC-COLOR-VISTA-02

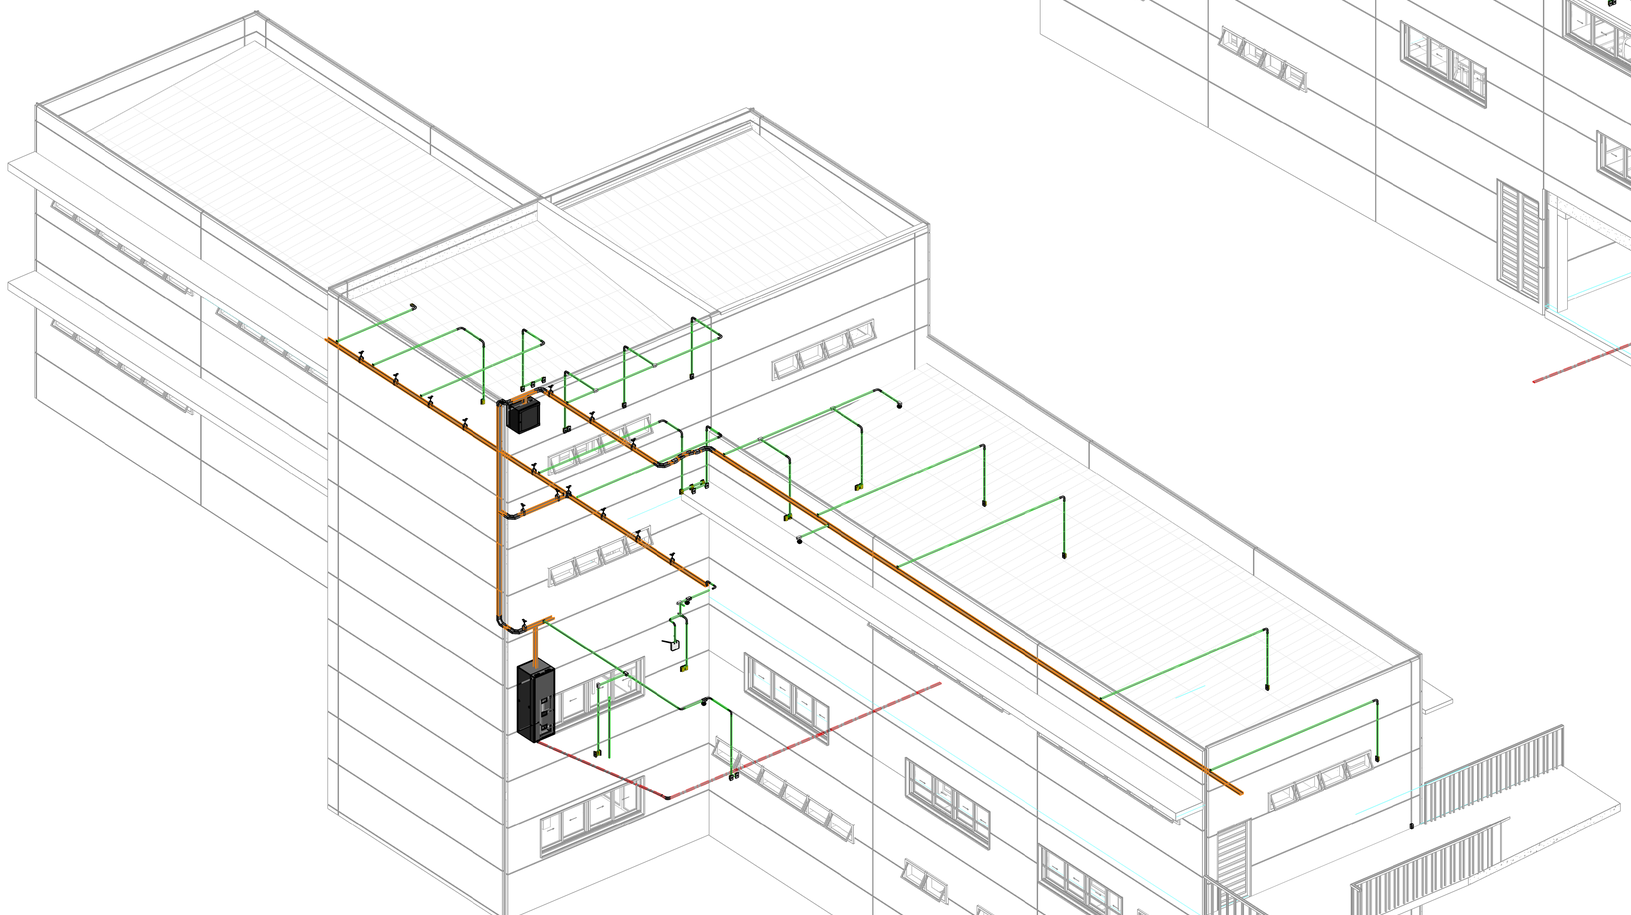

CONVENÇÕES

OBSERVAÇÕES:

1. HAVENDO DIVERGÊNCIA ENTRE COTAS E ESCALAS, PREVALECE A COTA;
2. NÃO É PERMITIDO QUALQUER ALTERAÇÕES COM A PRÉVIA AUTORIZAÇÃO DOS RESPONSÁVEIS TÉCNICOS;
3. CONFERIR MEDIDAS "IN LOCO";
4. QUALQUER DÚVIDA A RESPEITO DO PROJETO DEVERÁ SER CONSULTADO;
5. O PROJETO DEVE SER EXECUTADO SEGUINDO AS ESPECIFICAÇÕES DO PROJETISTA BASEADO NA LEI FEDERAL Nº 5.194 DE 24 DE DEZEMBRO DE 1966;
6. CONFORME ESPECIFICADO, O MATERIAL DO PROJETO DEVE SER UTILIZADO PARA GARANTIR RESISTÊNCIA E DURABILIDADE;
7. AS TUBULAÇÕES EXECUTADAS DEVEM SER UTILIZADAS NA EXECUÇÃO PARA MANTER A VAZÃO NECESSÁRIA PROJETADA;
8. DEVERÁ SER PREVISTA TUBULAÇÃO RESERVA NA IMPLANTAÇÃO E ACESSO PARA FUTURAS INSTALAÇÕES.

NORTE

PROJEÇÃO: UTM
MERIDIANO CENTRAL: 51° W.GR (Fuso 22)
DATUM HORIZONTAL: SIRGAS 2000
DATUM VERTICAL: MARÉGRAFO DE IMBITUBA (SC)

Nº	REVISÃO	DATA	EXEC. POR	VERIF. POR	APROV. POR
0	Emissão inicial	14/08/2023	LUCAS	BRYAN	VICTOR

LOGOMARCA

IBENG
ENGENHARIA ELÉTRICA LTDA

RESPONSÁVEL(IS) TÉCNICO

VICTOR DA SILVA
ENGENHEIRO ELETRICISTA
CREA - SC Nº 171.741-6

IBENG ENGENHARIA ELÉTRICA LTDA
Rua: Berta Odebrecht, 66 - 11° andar - sala 1101
Kercio - Blumenau/SC
CEP 89030-420

LOGOMARCA DA CONSULTORIA

habitark
engenharia

RESPONSÁVEIS TÉCNICOS

FERNANDO R. DOS REIS
ENGº MECÂNICO
CREA - SC Nº 071744-6

ADRIANA KUEHN
ENGENHEIRA CIVIL
CREA - SC Nº 171441-4

HABITARK ENGENHARIA LTDA
RUA CLARA PERSUHN, 107 **FONE/FAX +55 47 3323 9030 | 99983 4984**
B. ITOUPAVA SECA - BLUMENAU/SC **habitark@habitark.com.br**
CEP 89030-140 **www.habitark.com.br**

SAMAE
JARAGUÁ DO SUL

SERVIÇO AUTÔNOMO MUNICIPAL DE ÁGUAS E ESGOTO

SISTEMA

LOCALIDADE - MUNICÍPIO: JARAGUÁ DO SUL/SC

ETE CENTENÁRIO

CENTRO DE OPERAÇÕES DE CONTROLE
VISTAS 3D

PROJETO	VISTOS	DESENHO	DATA PROJETO	FOLHA Nº
ENDº FERNANDO DOS REIS				
ESCALA		TOPOGRAFIA	DATA TOPOGRAFIA	TEL-04

A EXECUÇÃO DESTE PROJETO DEVERÁ SER PRECEDIDA DE LEITURA E ESTUDO DO MESMO, PELO PROFISSIONAL RESPONSÁVEL PELA EXECUÇÃO DA OBRA, QUE DEVERÁ ESTAR DE ACORDO COM AS NORMAS TÉCNICAS E LEGISLAÇÃO VIGENTE. QUALQUER ALTERAÇÃO DEVERÁ SER COMUNICADA AO RESPONSÁVEL TÉCNICO PELO PROJETO.