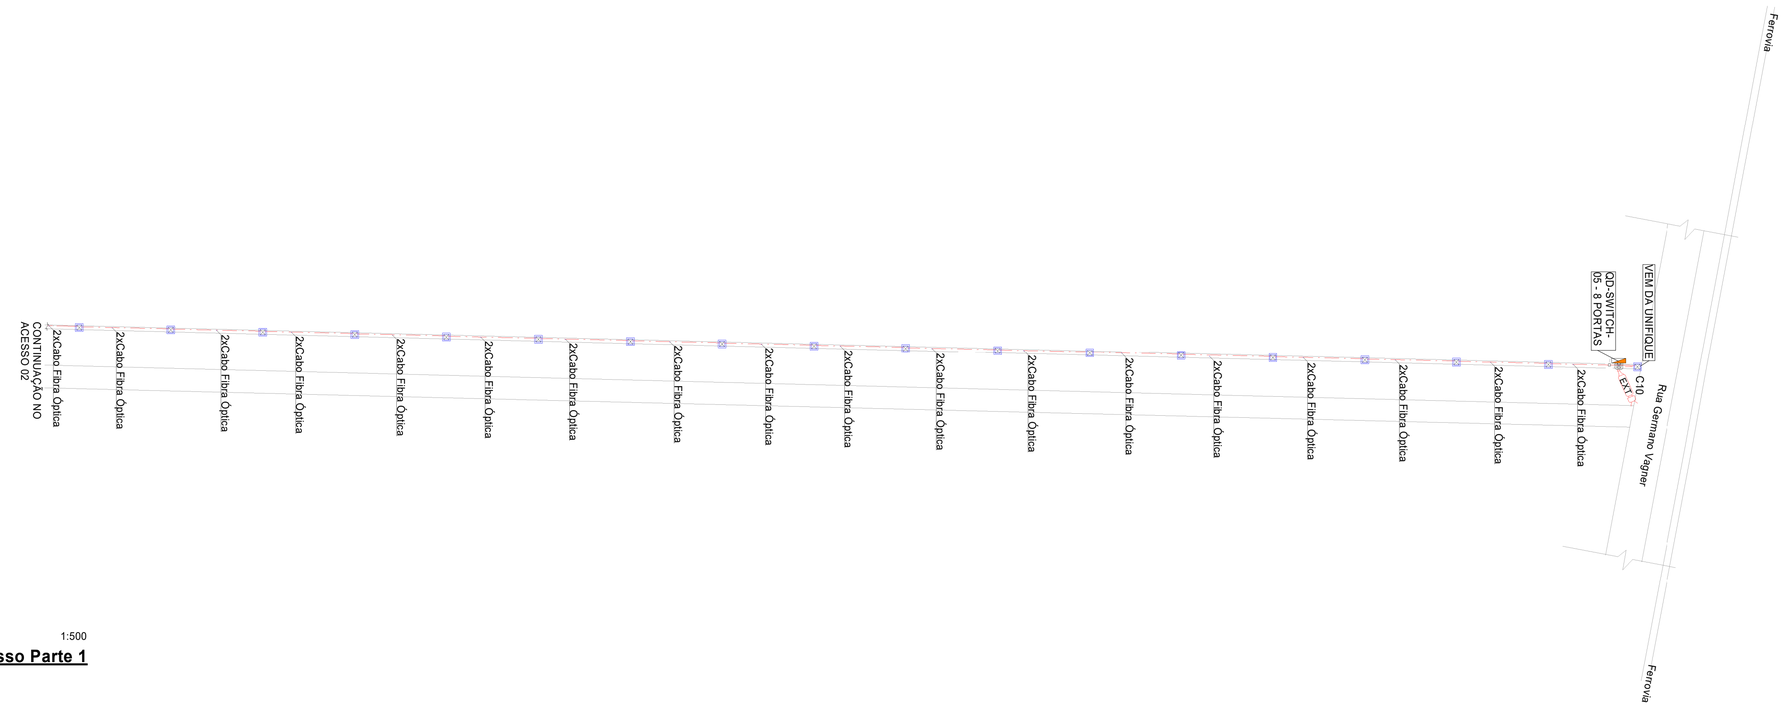

1:500

Acesso Parte 1

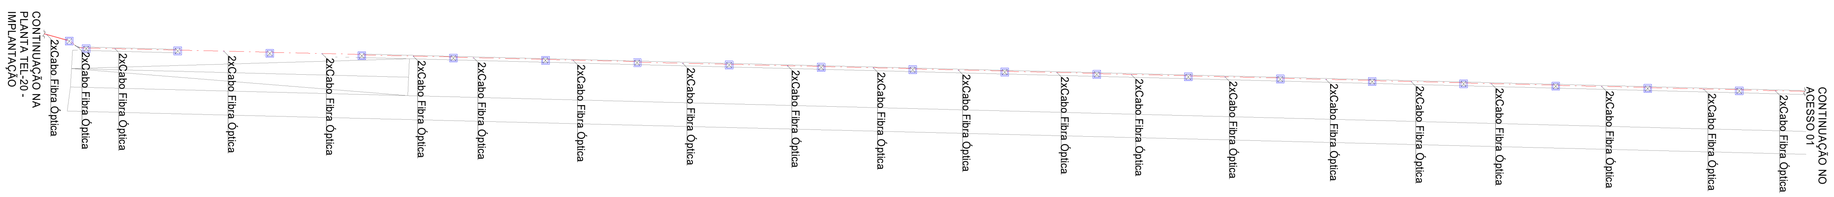

1:500

Acesso Parte 2

CONVENÇÕES

Simbologia

	ELETRODUTO FLEXIVEL PEAD - KANAFLEX (EMBUTIDO NO PISO) Ø32"
	POSTE METÁLICO DE VIGILÂNCIA DE 6,0M
	CAIXA DE PASSAGEM COM TAMPA DE CONCRETO 30X30X40CM PROFUNDIDADE VARIÁVEL DE ACORDO COM O SOLO
EXT	CÂMERA BULLET EXTERNA
	QUADRO COM SWITCH 4 PORTAS

OBSERVAÇÕES:

1. HAVENDO DIVERGÊNCIA ENTRE COTAS E ESCALAS, PREVALECE A COTA;
2. O PROJETO SÓ PODERÁ SOFRER ALETRAÇÕES COM A PRÉVIA AUTOZIRAÇÃO DOS RESPONSÁVEIS TÉCNICOS;
3. CONFERIR MEDIDAS "IN LOCO";
4. QUALQUER DÚVIDA A RESPEITO DO PROJETO CONSULTE O PROJETISTA.
5. O PROJETO DEVE SER EXECUTADO SEGUINDO AS ESPECIFICAÇÕES DO PROJETISTA BASEADO NA LEI DE DIREITOS AUTORAIS Nº 9.610 DE 19 DE FEVEREIRO DE 1996;
6. CONFORME ESPECIFICADO, O MATERIAL, DO PROJETO DEVE SER UTILIZADO PARA GARANTIR RESISTÊNCIA E DURABILIDADE.
7. AS DIMENSÕES ESPECIFICADAS DEVEM SER UTILIZADAS NA EXECUÇÃO PARA MANTER A VAZÃO NECESSÁRIA PROJETADA.

NORTE

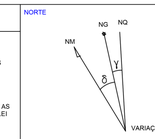

PROJEÇÃO: UTM
MERIDIANO CENTRAL: 51° WGR (Fuso 22)
DATUM HORIZONTAL: SIRGAS 2000
DATUM VERTICAL: MARÉGRAFO DE IMBITUBA (SC)

Nº	REVISÃO	DATA	EXEC. POR	VERIF. POR	APROV. POR
0	Emissão inicial	16/08/2023	LUCAS	BRYAN	VICTOR

LOGOMARCA

IBENG engenharia elétrica ltda

RESPONSÁVEL TÉCNICO

VICTOR DA SILVA
ENGENHEIRO ELETRICISTA
CREA - SC Nº 139055-1

IBENG ENGENHARIA ELÉTRICA LTDA
Rua: Berta Odebrecht, 66 - 11º andar - sala 1101
Garcia - Blumenau/SC
CEP 89020-420

LOGOMARCA DA CONSULTORIA

habitark engenharia

RESPONSÁVEIS TÉCNICOS

FERNANDO R. DOS REIS
ENGENHEIRO CIVIL
CREA - SC Nº 417354-0

ADRIANA KUEHN
ENGENHEIRA CIVIL
CREA - SC Nº 41740-4

HABITARK ENGENHARIA LTDA
RUA CLARA PERSUHN, 107 **FONE/FAX +55 47 3323 9030 | 99983 4954**
B. ITOUPAVA SECA - BLUMENAU/SC **habitark@habitark.com.br**
CEP 89030-140 **www.habitark.com.br**

SAMAE JARAGUÁ DO SUL

SERVIÇO AUTÔNOMO MUNICIPAL DE ÁGUAS E ESGOTO

SISTEMA

LOCALIDADE - MUNICÍPIO: JARAGUÁ DO SUL/SC

ETE CENTENÁRIO

ACESSO

PROJETO	VISTOS	DESENHO	DATA PROJETO	FOLHA Nº
ENGº FERNANDO DOS REIS				TEL-21
ESCALA: Como indicado		TOPOGRAFIA	DATA TOPOGRAFIA	

C:\Users\Lucas\Desktop\Projetos\Jaraguá do Sul\ETE Centenário\Acesso\ACESSO.dwg, 16/08/2023 11:14:41, Lucas