




3D-Poste Com Camera e Switch

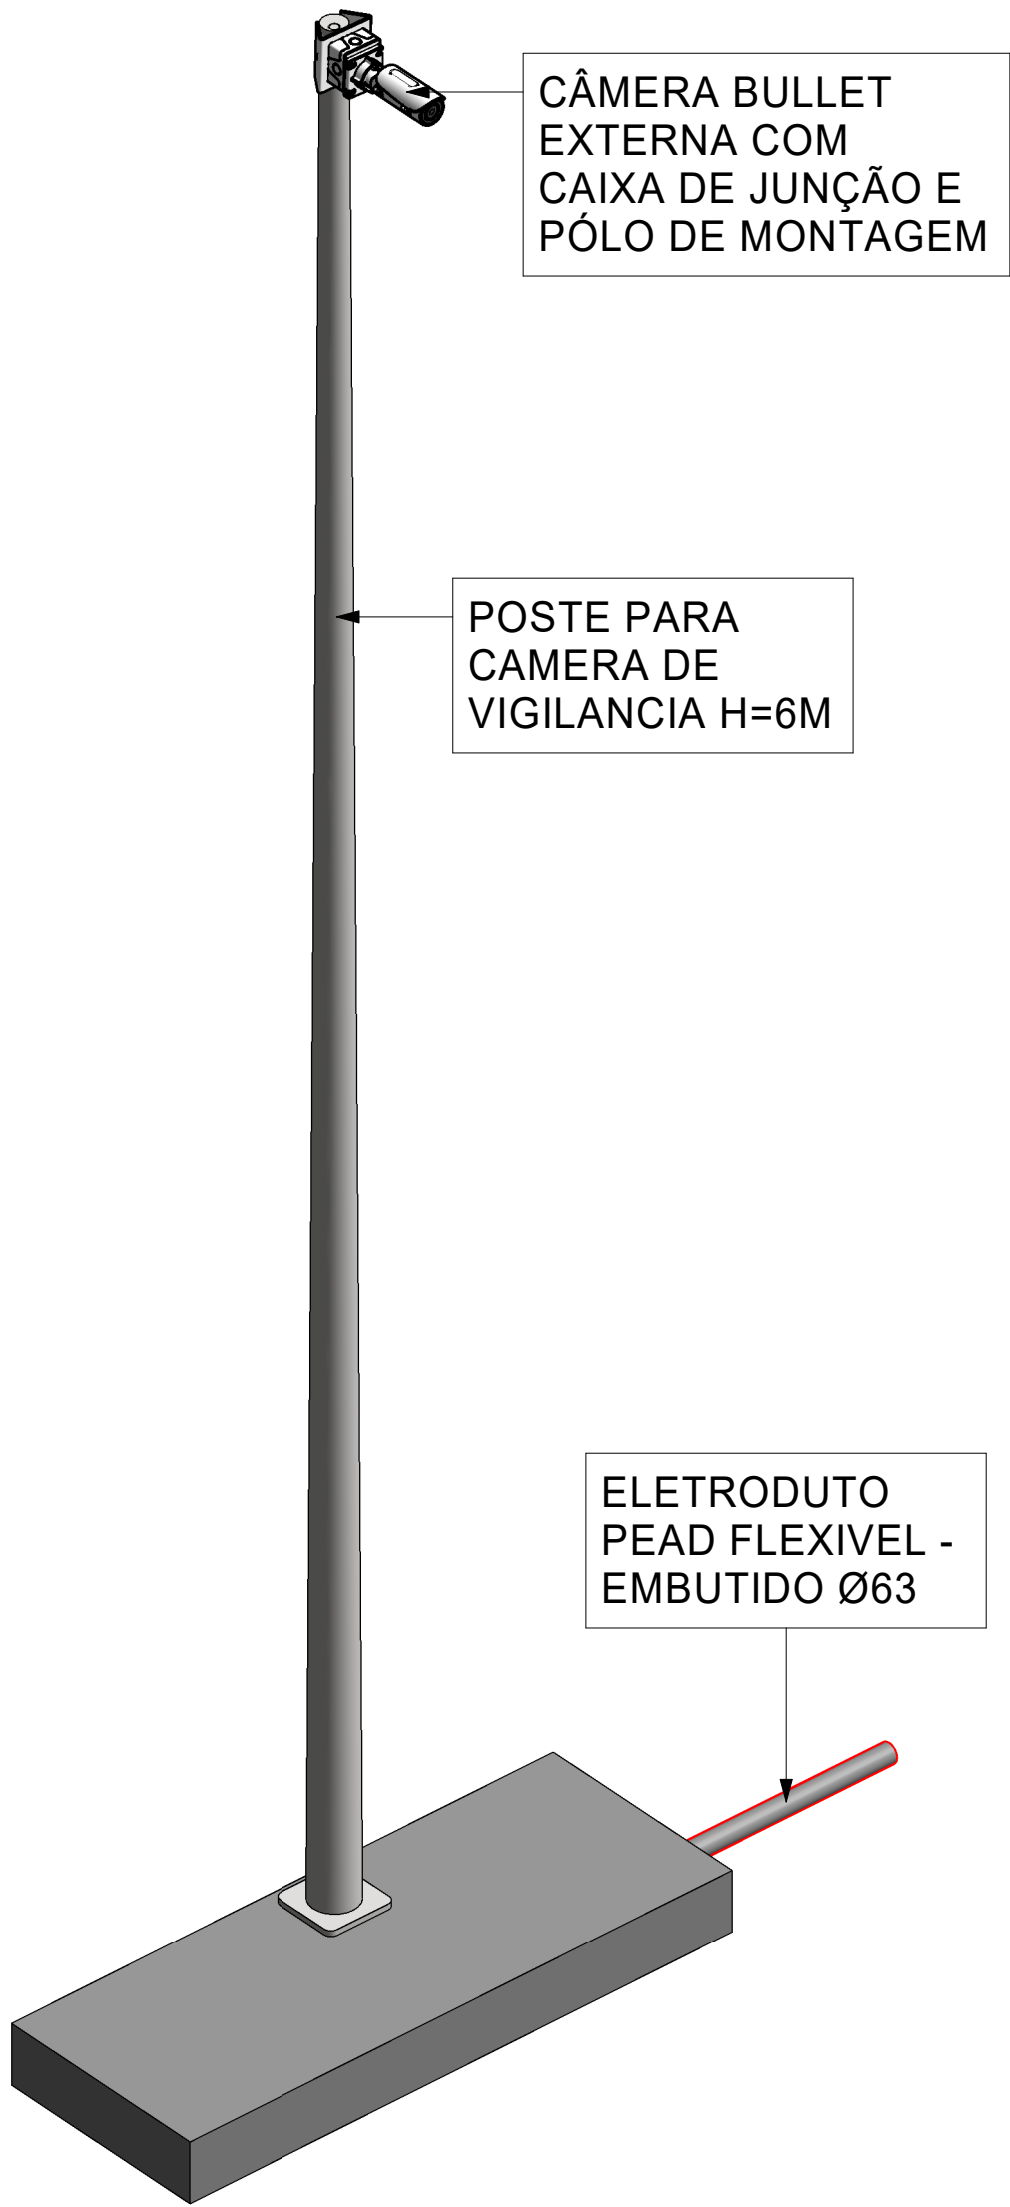

3D-Poste Com Camera

OBSERVAÇÕES:	<div><div>NORTE</div><div><p>VARIACÃO ANUAL: -8.5"</p></div><div>PROJEÇÃO: UTM MERIDIANO CENTRAL: 51° W.GR (Fuso 22) DATUM HORIZONTAL: SIRGAS 2000 DATUM VERTICAL: MARÉGRAFO DE IMBITUBA (SC)</div></div>	Nº	REVISÃO	DATA	EXEC. POR	VERIF. POR	APROV. POR	LOGOMARCA	LOGOMARCA DA CONSULTORIA	SERVIÇO AUTÔNOMO MUNICIPAL DE ÁGUAS E ESGOTO				
		0	Emissão inicial	11/08/2023	LUCAS	BRYAN	VICTOR			SISTEMA				
										LOCALIDADE - MUNICÍPIO	JARAGUÁ DO SUL/SC			
										ETE CENTENÁRIO 3D-DETALHE POSTES DE SEGURANÇA				
								RESPONSÁVEL TÉCNICO	RESPONSÁVEIS TÉCNICOS	PROJETO	VISTOS	DESENHO	DATA PROJETO	FOLHA Nº
								VICTOR DA SILVA ENGENHEIRO ELETRICISTA CREA - SC Nº 139055-1	FERNANDO R. DOS REIS ENGENHEIRO CIVIL CREA - SC Nº 41734-0 ADRIANA KUEHN ENGENHEIRA CIVIL CREA - SC Nº 41740-4	ENGº FERNANDO DOS REIS		TOPOGRAFIA	DATA TOPOGRAFIA	TEL-22
								IBENG ENGENHARIA ELÉTRICA LTDA Rua: Berta Odebrecht, 66 - 11º andar - sala 1101 Garcia - Blumenau/SC CEP 89020-420	HABITARK ENGENHARIA LTDA RUA CLARA PERSUHN, 107 B. ITOUPAVA SECA - BLUMENAU/SC CEP 89030-140 FONE/FAX +55 47 3323 9030 99983 4954 habitark@habitark.com.br www.habitark.com.br					