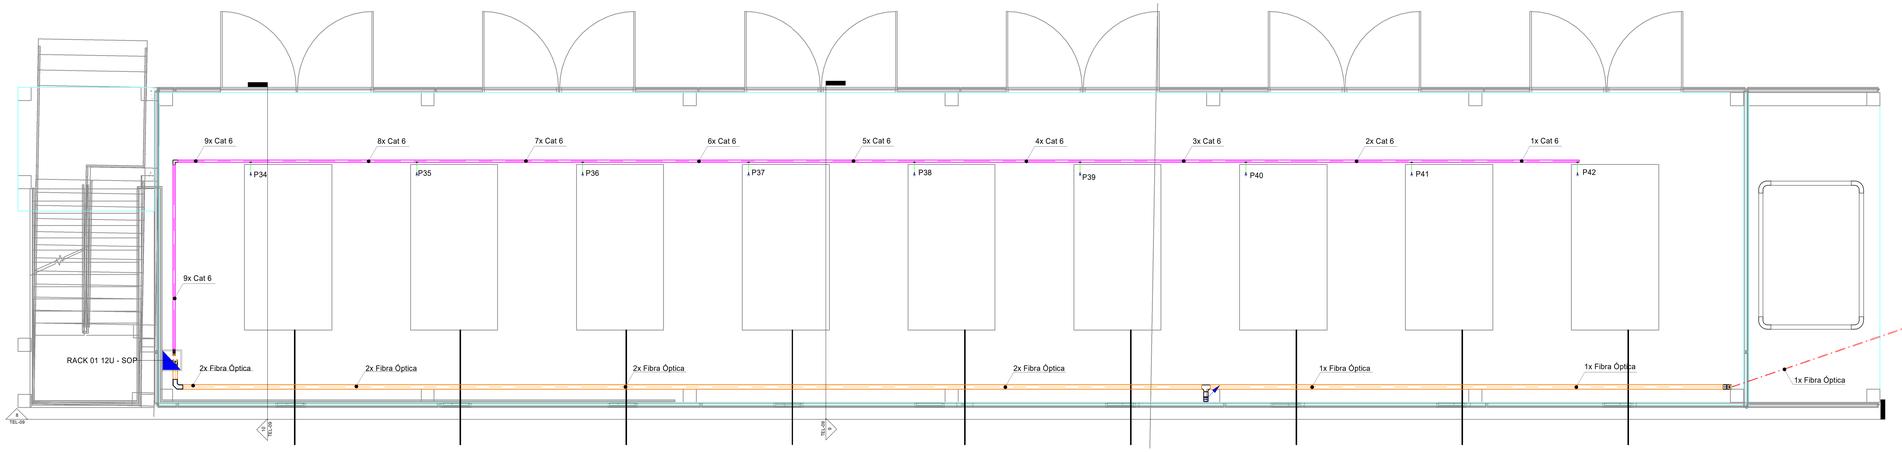

SOP-Térreo
1 : 50

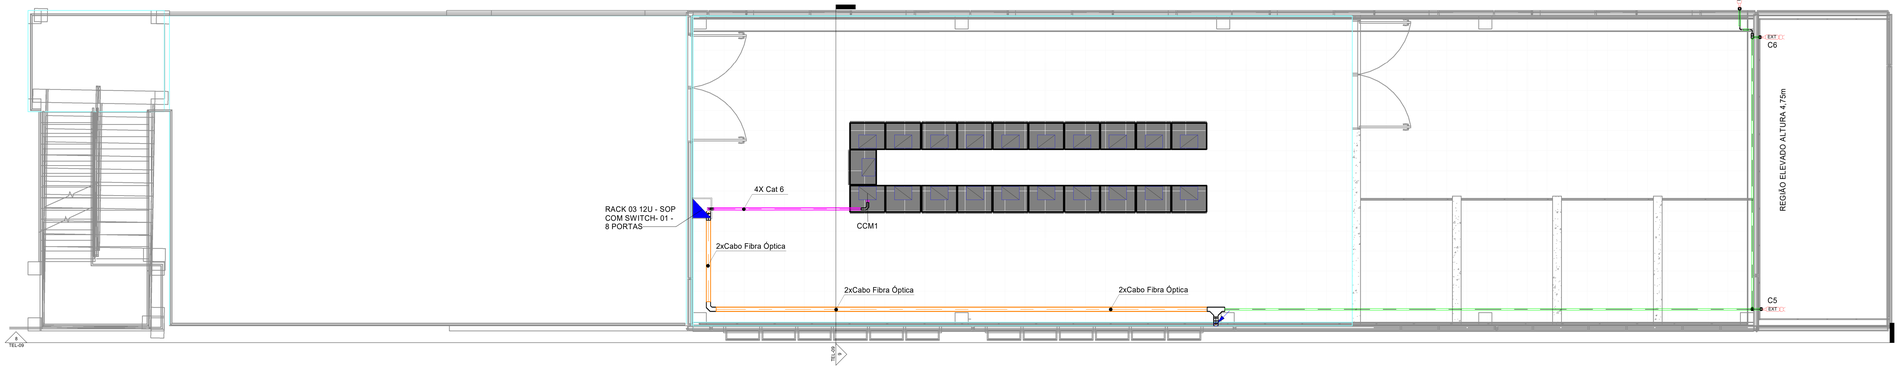

SOP-1°PVTO
1 : 50

PLANTA CHAVE - ÁREA DE INTERVENÇÃO SOPRADORES

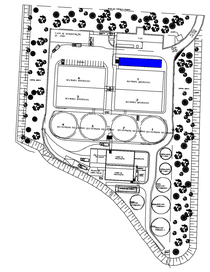

Simbologia

	DESCIDA E SUBIDA, RESPECTIVAMENTE
	BRACKET 12U - HACK COM VISOR EM ACRILICO FUME, DE FIXAR NA PAREDE H=180CM
	ELETRODUTO FLEXIVEL PEAD - KANAFLEX (EMBUTIDO NO PISO) Ø32"
	ELETRODUTO RÍGIDO DE PVC APARENTE DE Ø32"
	ELETROCALHA PERFURADA GALVANIZADA CHAPA 18mm 100x50mm
	ELETROCALHA PERFURADA GALVANIZADA CHAPA 18mm 50x50mm
	CAIXA DE PASSAGEM COM TAMPA DE CONCRETO 30X30X40CM
EXT	CÂMERA BULLET EXTERNA
	CONDULETE PVC COM TAMPA CEGA 4x2"

CONVENÇÕES

OBSERVAÇÕES:

1. HAVENDO DIVERGÊNCIA ENTRE COTAS E ESCALAS, PREVALECE A COTA.
2. NENHUM ITEM PODERÁ SOFRER ALTERAÇÕES COM A PRÉVIA AUTORIZAÇÃO DOS RESPONSÁVEIS TÉCNICOS.
3. NÃO UTILIZAR "MEDIDAS DE ESCALA".
4. QUALQUER DÚVIDA A RESPEITO DO PROJETO CONSULTE O PROJETISTA.
5. O PROJETO DEVE SER EXECUTADO SEGUINDO AS ESPECIFICAÇÕES DO PROJETISTA BASEADO NA LEI FEDERAL Nº 8.666 DE 21 DE JUNHO DE 1993 E NA LEI Nº 8.913 DE 19 DE FEVEREIRO DE 1998.
6. CONFORME ESPECIFICADO, O MATERIAL DO PRESENTE PROJETO DEVERÁ SER PARA GARANTIR RESISTÊNCIA E DURABILIDADE.
7. AS DIMENSÕES ESPECIFICADAS DEVEM SER UTILIZADAS NA EXECUÇÃO PARA MANTER A VAZÃO DE PROJETO DA TUBULAÇÃO.
8. FOI PROJETADO UMA TUBULAÇÃO RESERVA NA IMPLANTAÇÃO E ACESSO PARA FUTURAS INSTALAÇÕES.

NORTE

PROJEÇÃO: UTM
MERIDIANO CENTRAL: 51° W.GR (Fuso 22)
DATUM HORIZONTAL: SIRGAS 2000
DATUM VERTICAL: MAREGRAFO DE IMBITUBA (SC)

Nº	REVISÃO	DATA	EXEC. POR	VERIF. POR	APROV. POR
0	EMISSÃO INICIAL	16/08/2023	LUCAS	BRYAN	VICTOR

LOGOMARCA

IBENG ENGENHARIA ELÉTRICA

RESPONSÁVEL TÉCNICO

VICTOR DA SILVA
ENGENHEIRO ELETRICISTA
CREA - SC Nº 139660-7

IBENG ENGENHARIA ELÉTRICA LTDA
Rua: Berta Odebrecht, 66 - 11° andar - sala 1101
Garcia - Blumenau/SC
CEP 89020-420

LOGOMARCA DA CONSULTORIA

habitark engenharia

RESPONSÁVEIS TÉCNICOS

FERNANDO R. DOS REIS
ENGENHEIRO CIVIL
CREA - SC Nº 071543-5

ADRIANA KUEHN
ENGENHEIRA CIVIL
CREA - SC Nº 417443-4

HABITARK ENGENHARIA LTDA
RUA CLARA PERSONN, 107
R. ITOUPAVA SECA - BLUMENAU/SC
CEP 89030-140
FONE/FAX +55 47 3323 9030 | 99983 4904
habitark@habitark.com.br
www.habitark.com.br

SAMAE JARAGUÁ DO SUL

SISTEMA

SERVIÇO AUTÔNOMO MUNICIPAL DE ÁGUAS E ESGOTO

LOCALIDADE - MUNICÍPIO

JARAGUÁ DO SUL/SC

ETE CENTENÁRIO

SOPRADORES

PLANTA BAIXA PAVIMENTO TÉRREO E PRIMEIRO

PROJETO	DESENHO	DATA PROJETO	FOLHA Nº
ENG° FERNANDO DOS REIS	VIRTOS		TEL-08
ESCALA: Como indicado	TOPOGRAFIA:	DATA TOPOGRAFIA:	