PLANTA CHAVE - ÁREA DE INTERVENÇÃO SOPRADORES

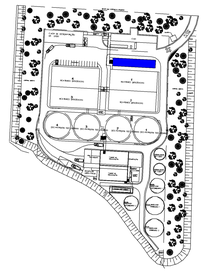

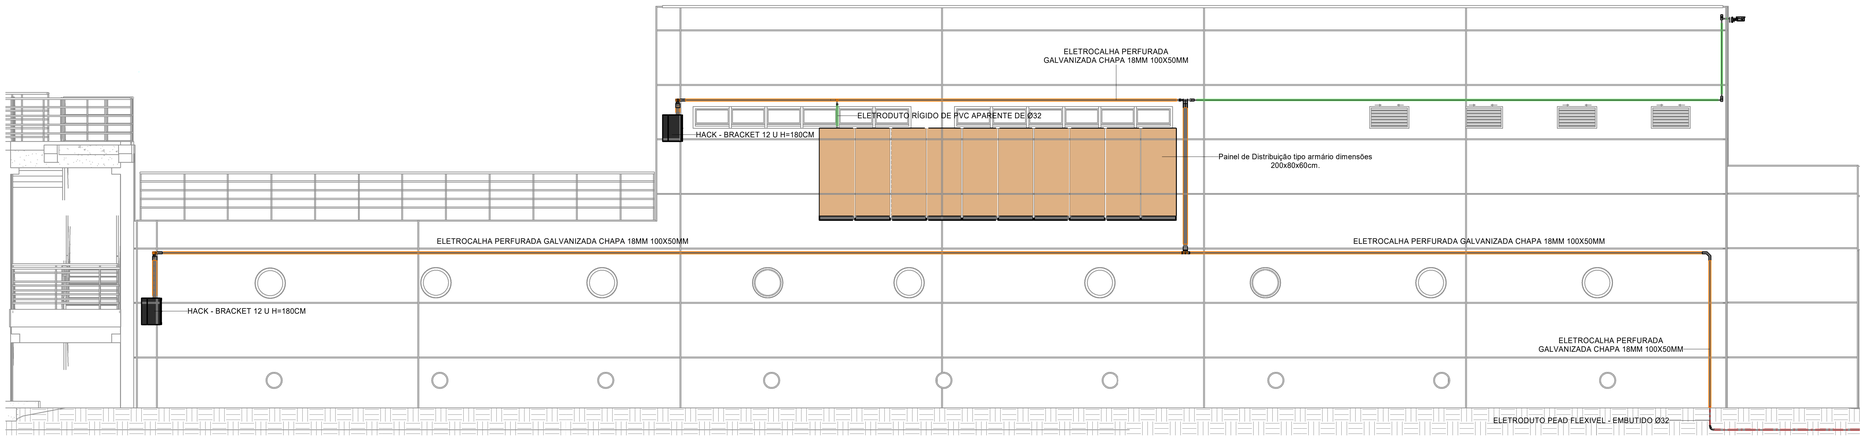

CORTE-08
1 : 50

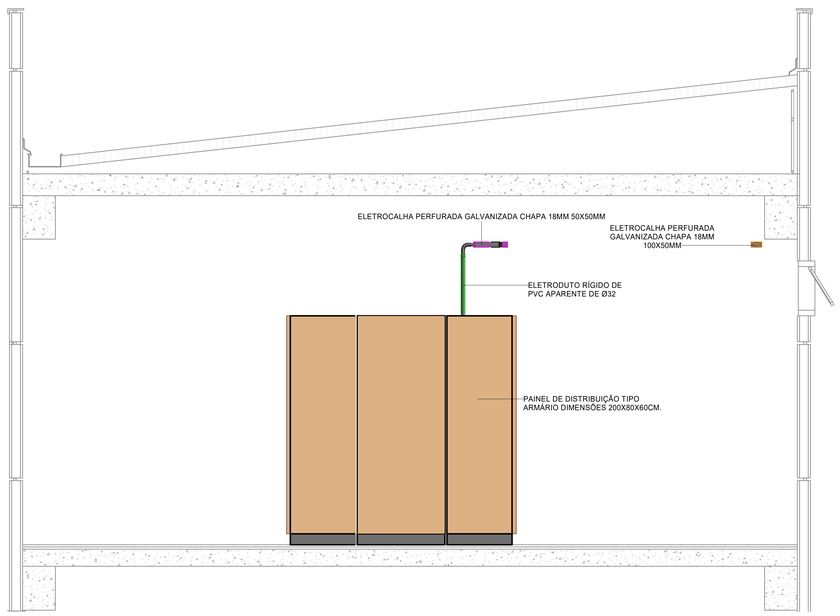

CORTE-09
1 : 20

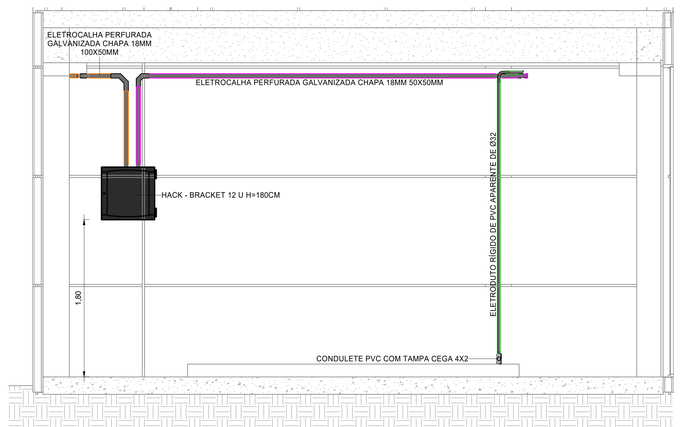

CORTE-10
1 : 25

CONVENÇÕES

OBSERVAÇÕES:

1. HAVENDO DIVERGÊNCIA ENTRE COTAS E ESCALA, PREVALECERÁ A COTA.
2. O PROJETO SÓ PODERÁ SOFRER ALTERAÇÕES COM A PRÉVIA AUTORIZAÇÃO DOS RESPONSÁVEIS TÉCNICOS.
3. CONFERIR MEDIDAS "IN LOCO".
4. QUALQUER DÚVIDA A RESPEITO DO PROJETO CONSULTE O PROJETISTA.
5. O PROJETO DEVE SER EXECUTADO SEGUINDO AS NORMAS TÉCNICAS E LEGISLAÇÃO VIGENTE, DADO NA LEI DE DIREITO AUTORAL Nº 9.610 DE 19 DE FEVEREIRO DE 1998.
6. QUANDO ESPECIFICADO, O MATERIAL DO PROJETO DEVE SER UTILIZADO PARA GARANTIR RESISTÊNCIA E DURABILIDADE.
7. ALGUMAS TUBULAÇÕES INDICADAS DEVEM SER UTILIZADAS SOMENTE PARA MANTER A VAZÃO NECESSÁRIA PROJETADA.
8. FOI PROJETADO UMA TUBULAÇÃO RESERVA NA IMPLANTAÇÃO E ACESSO PARA FUTURAS INSTALAÇÕES.

NORTE

PROJEÇÃO: UTM
MERIDIANO CENTRAL: 51° W.GR (Fuso 22)
DATUM HORIZONTAL: SIRGAS 2000
DATUM VERTICAL: MARÉGRAFO DE IMBITUBA (SC)

Nº	REVISÃO	DATA	EXEC. POR	VERIF. POR	APROV. POR
0	EMISSÃO INICIAL	16/08/2023	LUCAS	BRYAN	VICTOR

LOGOMARCA

IBENG
ENGENHARIA ELÉTRICA LTDA

RESPONSÁVEL TÉCNICO

VICTOR DA SILVA
ENGENHEIRO ELETRICISTA
CREA - SC Nº 139939-7

IBENG ENGENHARIA ELÉTRICA LTDA
Rua: Borba Gtabenski, 66 - 11° andar - sala 1101
Garcia - Blumenau/SC
CEP 89020-420

LOGOMARCA DA CONSULTORIA

habitark
engenharia

RESPONSÁVEIS TÉCNICOS

FERNANDO F. DOS REIS
ENGENHEIRO CIVIL
CREA - SC Nº 071764-8

ADRIANA KLEIN
ENGENHEIRA CIVIL
CREA - SC Nº 4174614

HABITARK ENGENHARIA LTDA
RUA CLARA PERSSON, 157 FONE/FAX +55 47 3323 9030 | 99983 4984
B. ITOUPAVA SECA - BLUMENAU/SC habitark@habitark.com.br
CEP 89026-140 www.habitark.com.br

SAMAE JARAGUÁ DO SUL

SERVIÇO AUTÔNOMO MUNICIPAL DE ÁGUAS E ESGOTO

SISTEMA

LOCALIDADE - MUNICÍPIO
JARAGUÁ DO SUL/SC

ETE CENTENÁRIO

SOPRADORES
CORTES

PROJETO	VISTOS	DESENHO	DATA PROJETO	FOLHA Nº
ENG° FERNANDO DOS REIS				
ESCALA		TOPOGRAFIA	DATA TOPOGRAFIA	TEL-09
Como indicado				

Este projeto é propriedade intelectual da HABITARK ENGENHARIA LTDA, sendo proibida a sua reprodução total ou parcial, por qualquer meio ou processo, sem a prévia autorização por escrito da mesma. Lei nº 9.610 de 19/02/1998.