


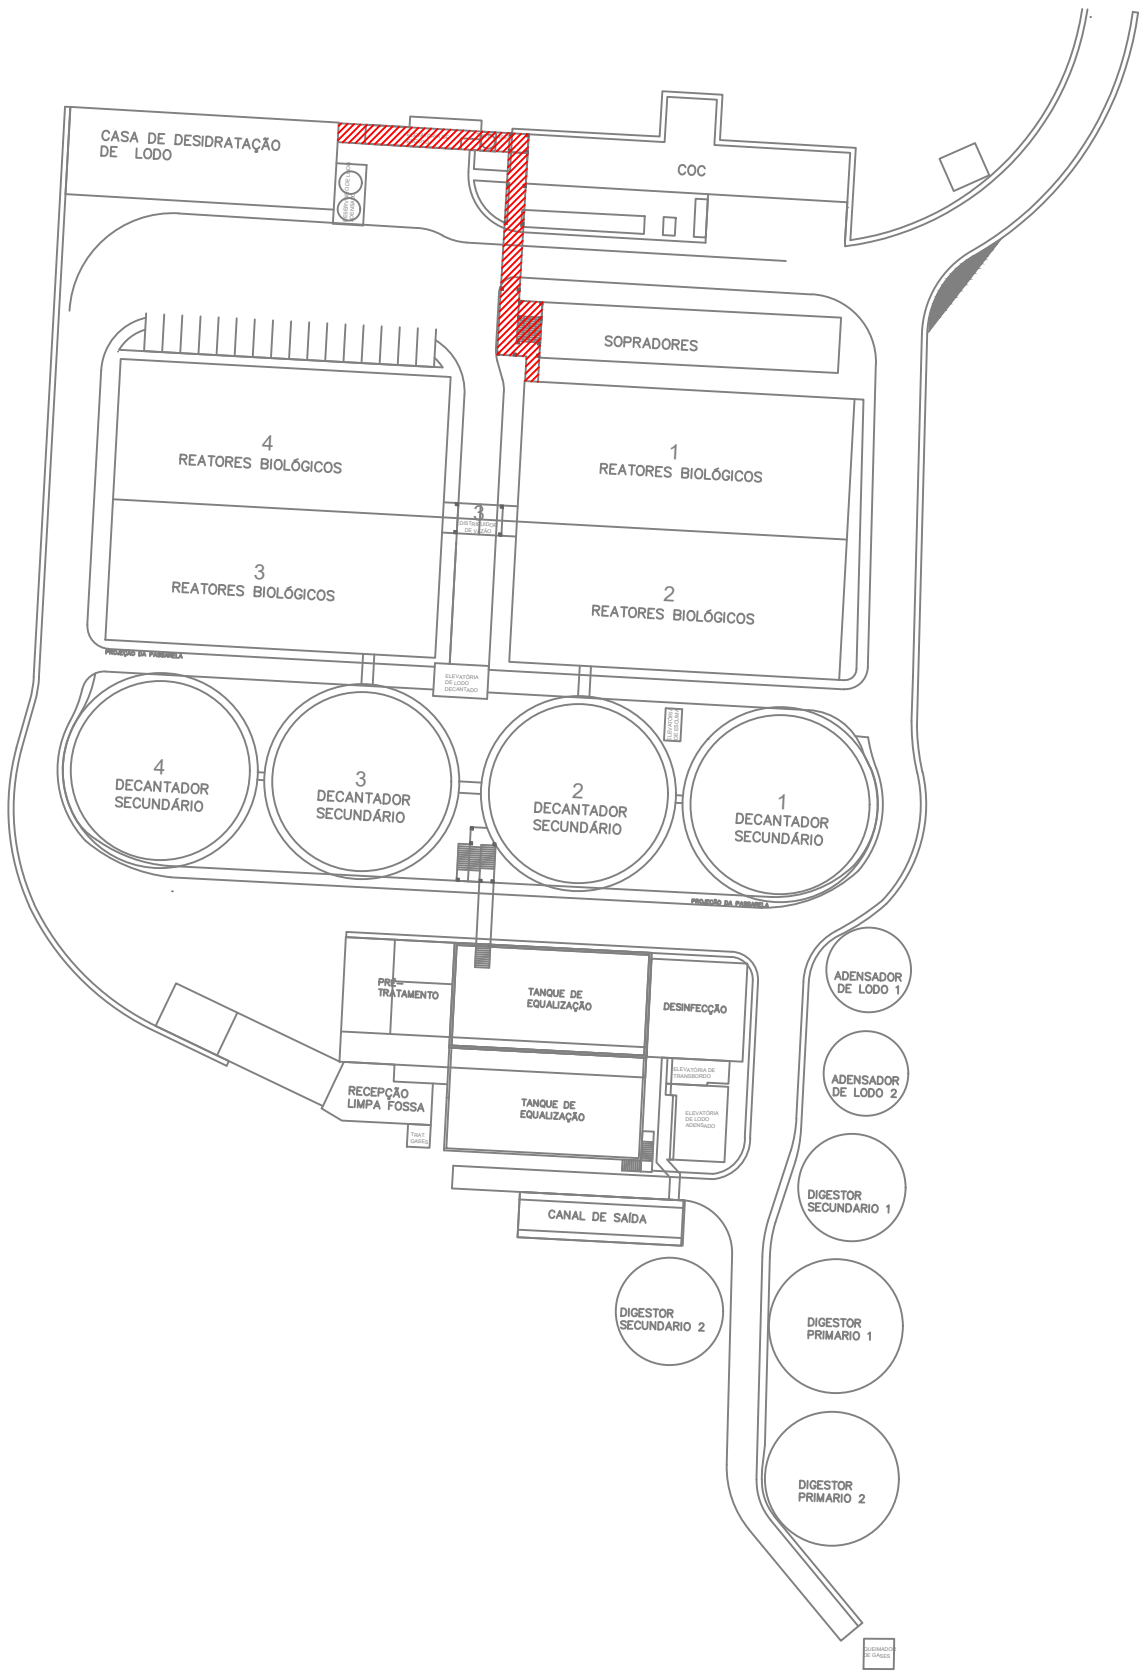

Simbologia/Legenda:			
GC	Guarda Corpo altura mínima: 110cm Ver prancha de detalhes	PAI	Piso antiderrapante incombustível Ver prancha de detalhes
CM	Corrimão altura de 80cm a 92cm Ver prancha de detalhes		



						EMPRESA RESPONSÁVEL PELA ELABORAÇÃO DO PROJETO PREVENTIVO CONTRA INCÊNDIO		LOGOMARCA DA CONSULTORIA		SERVIÇO AUTÔNOMO MUNICIPAL DE ÁGUA E ESGOTO				
										SISTEMA				
						RESPONSÁVEL TÉCNICO		RESPONSÁVEIS TÉCNICOS		LOCALIDADE - MUNICÍPIO				
						CLEITON ALBERTO BERNARDES ENGENHEIRO CIVIL CREA - SC Nº 41734-8		FERNANDO R. DOS REIS ENGENHEIRO CIVIL CREA - SC Nº 41734-8		ADRIANA KUEHN ENGENHEIRA CIVIL CREA - SC Nº 41740-4		JARAGUÁ DO SUL/SC		
						ENGOBA ASSESSORIA & ENGENHARIA Rua: Amazonas nº2886, Sala 04 - Garcia - Blumenau / SC Tel: (47)3288-4062 / 9 6421-9127 PROJETO PREVENTIVO CONTRA INCÊNDIO		HABITARK ENGENHARIA LTDA RUA CLARA PEREIRA, 107 B. ITUPAVA SECA - BLUMENAU/SC CEP 89035-140 www.habitark.com.br		FONE/FAX +55 47 3223 9030 9883 4954 habitark@habitark.com.br		ELABORAÇÃO DO PROJETO BÁSICO DE ENGENHARIA PARA EXECUÇÃO DA ESTAÇÃO DE TRATAMENTO DE ESGOTO DO BAIRRO CENTENÁRIO NO MUNICÍPIO DE JARAGUÁ DO SUL/SC		
												ETE CENTENÁRIO		
												PASSARELA		
												PLANTA BAIXA		
												PPC106		
												PPC106		