





PLANTA BAIXA REATORES BIOLÓGICOS NÍVEL +29,90  
Esc.: 1/150

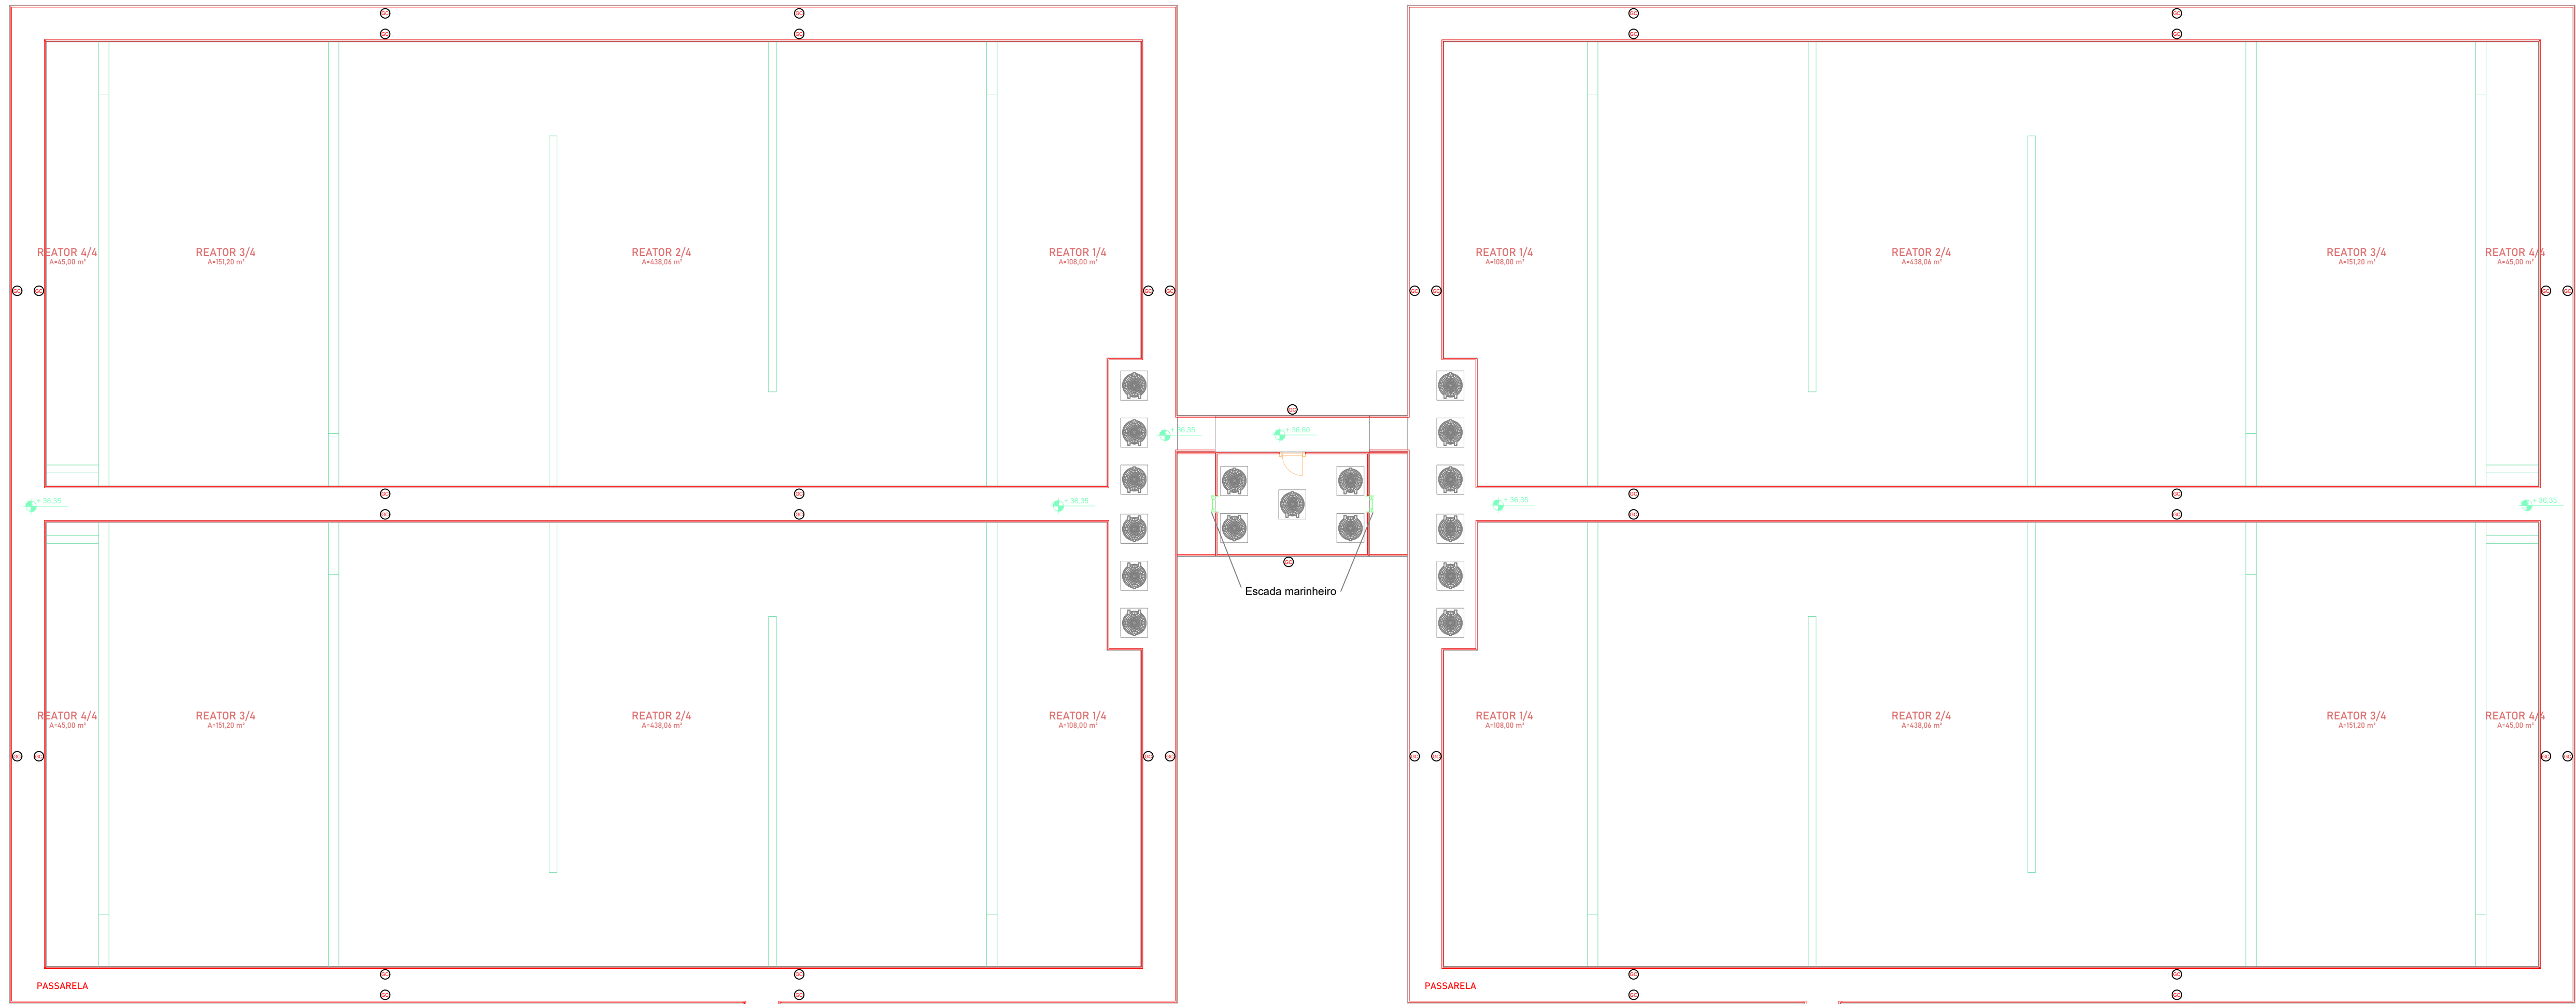

PLANTA BAIXA REATORES BIOLÓGICOS NÍVEL +36,35  
Esc.: 1/150

Vai para decantador secundário 3

Vai para decantador secundário 2

Simbologia/Legenda:			
	Guarda Corpo altura mínima: 110cm Ver prancha de detalhes		Piso antiderrapante incombustível Ver prancha de detalhes
	Corrimão altura de 80cm a 92cm Ver prancha de detalhes		

NOTAS:

- IN09 - SISTEMA DE SAÍDA DE EMERGÊNCIA**
- As escadas comuns (ECM) devem ter degraus, patamares e estrutura com resistência ao fogo por 2 horas;
  - Durante o funcionamento as portas de saída de emergência deverão permanecer abertas;

- IN13 - SINALIZAÇÃO PARA ABANDONO DE LOCAL**
- Recintos sem aclaramento natural ou artificial suficiente para permitir acúmulo de energia no elemento fotoluminescente das sinalizações de saída devem utilizar placa luminosa.


- IN14 - COMPARTIMENTAÇÃO HORIZONTAL OU DE ÁREAS**
- A estrutura da edificação está de acordo com Anexo B da IN14.

- IN18 - CONTROLE DE MATERIAIS DE REVESTIMENTO E ACABAMENTO**
- Os materiais de decoração e revestimento deverão estar de acordo com a IN18/DAT/CBMSQ;

- IN19 - INSTALAÇÕES ELÉTRICAS DE BAIXA TENSÃO**
- O projeto atende as exigências da IN19/DAT/CBMSQ - Instalações Elétricas de Baixa Tensão.
  - Nas edificações novas, recentes e existentes devem ser realizadas manutenções preventivas e corretivas conforme item 8 da NBR 5410 de acordo com a seguinte periodicidade:

A cada 15 anos para as ocupações do grupo D e I1;

- IN28 - BRIGADA DE INCÊNDIO**
- A Brigada de incêndio deverá estar de acordo com a IN-28, o seu dimensionamento será cobrado na vistoria de funcionamento.

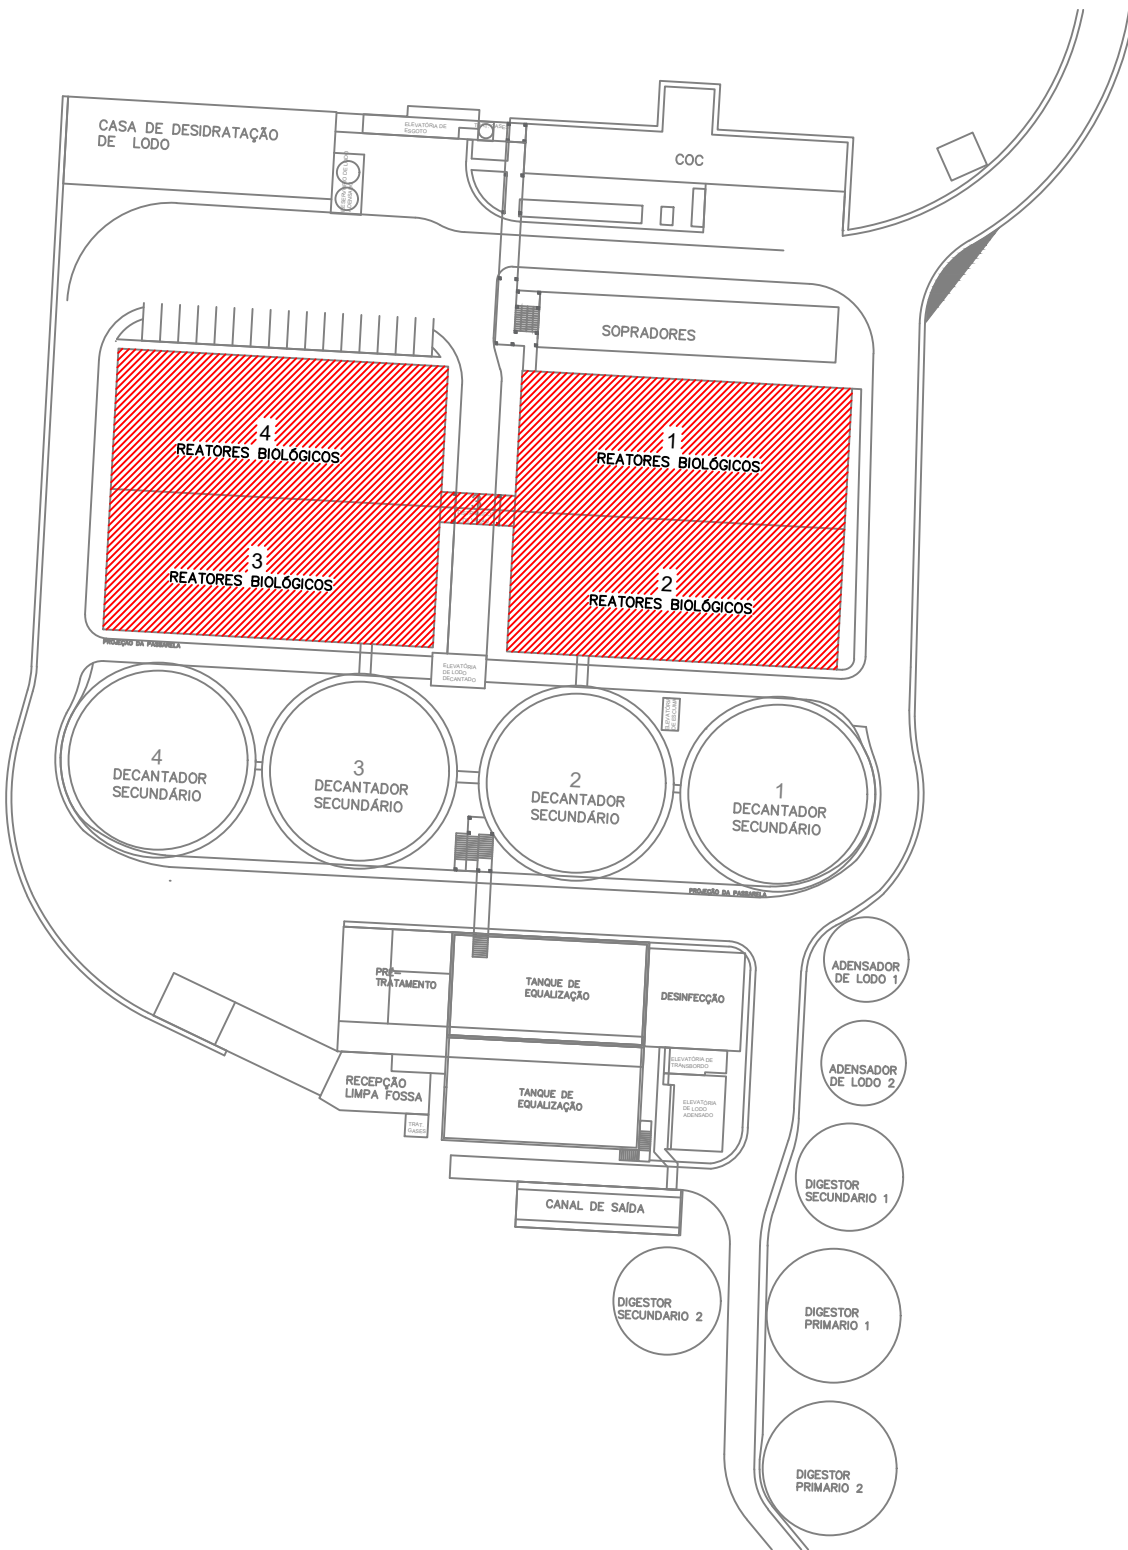

		SERVIÇO AUTÔNOMO MUNICIPAL DE ÁGUA E ESGOTO	
SISTEMA		SISTEMA DE TRATAMENTO DE ESGOTO	
LOCALIDADE - MUNICÍPIO		JARAGUÁ DO SUL/SC	
ELABORAÇÃO DO PROJETO BÁSICO DE ENGENHARIA PARA EXECUÇÃO DA ESTAÇÃO DE TRATAMENTO DE ESGOTO DO BAIRRO CENTENÁRIO NO MUNICÍPIO DE JARAGUÁ DO SUL/SC			
ETE CENTENÁRIO			
DISTRIBUIDOR DE VAZÃO E REATORES BIOLÓGICOS 1, 2, 3 E 4			
PLANTA BAIXA SUPERIOR E INFERIOR			

PROJETO	REVISÃO	DESENHO	DATA PROJETO	FOLHA Nº
ENFº FERNANDO DOS REIS		J.P.V.L.R.	MAIO/2023	
		TOPOGRAFIA	DATA TOPOGRAFIA	