


TRAVESSIA NOS CANAIS DE DRENAGEM

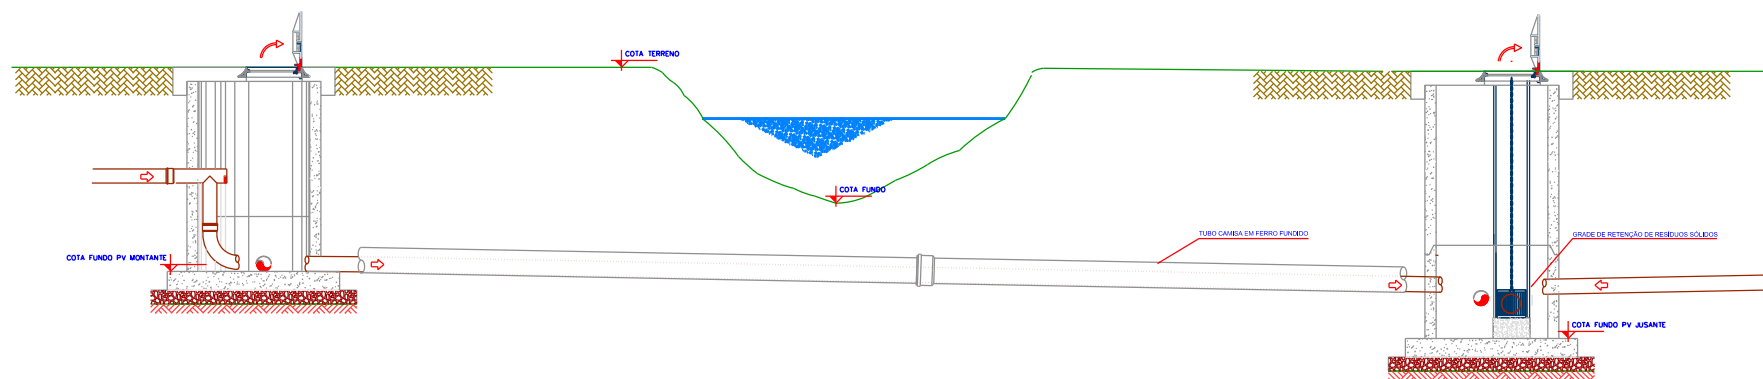

TRAVESSIAS				
BACIA	COTA TERRENO	COTA FUNDO	COTA PV MONTANTE	COTA PV JUSANTE
2	43,00	41,20	40,85	40,65
4	38,00	36,66	34,30	34,21
5A	36,52	34,59	33,27	33,23
5B	42,07	39,66	39,57	39,08
6	51,51	50,68	50,08	50,04
8	47,00	43,95	43,56	43,49
9	47,00	44,28	43,28	43,23

PROJETO - SISTEMA DE ESGOTAMENTO SANITÁRIO

PRANCHA

ARTICULAÇÃO

CONTEÚDO:

TRAVESSIA CANAIS DRENAGEM

OBRA

LOCAL

PROPRIETÁRIO:

SAMAE Jaraguá do Sul

PROJETO E RESP. TÉCNICA:

RICARDO MATTIELLO

ASS.:

APROVAÇÃO:

RICARDO MATTIELLO

desenho:

data:

revisão:

data:

desenho:

data:

revisão:

data:

desenho:

data:

revisão:

data: