



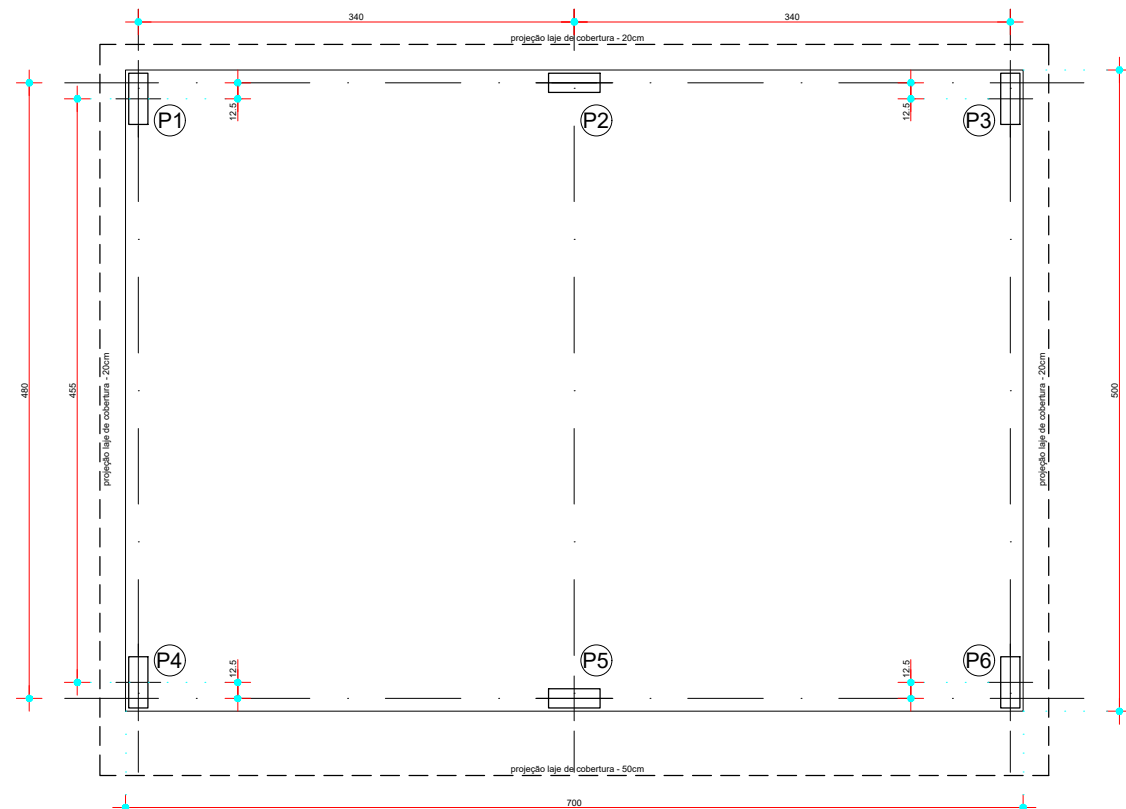



Casa de Bombas/RTI
Planta de Radier

S/esc.

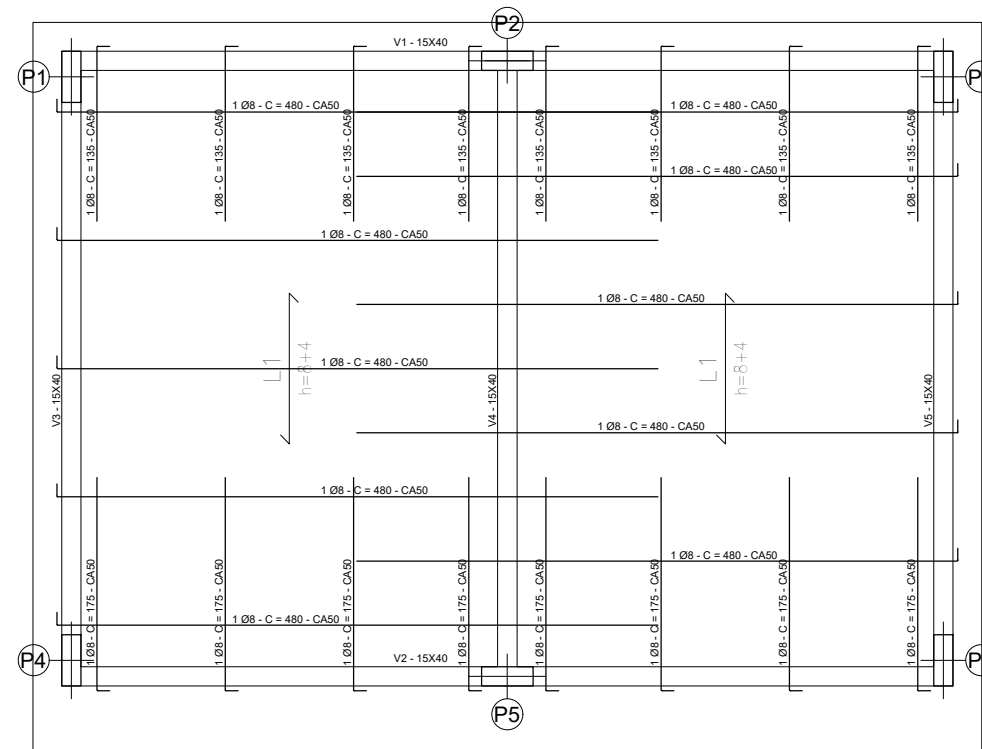

Casa de Bombas/RTI
Planta Formas - cobertura

S/esc.

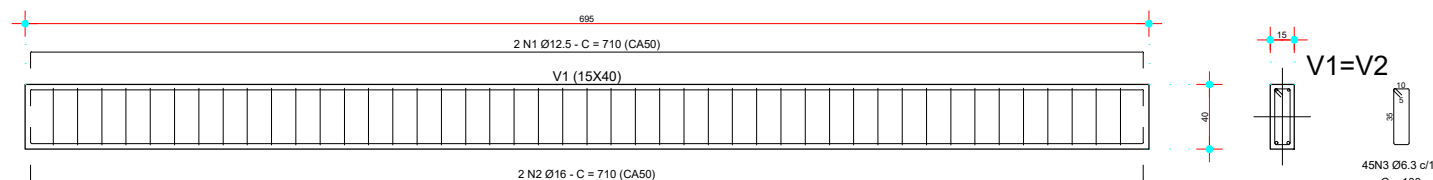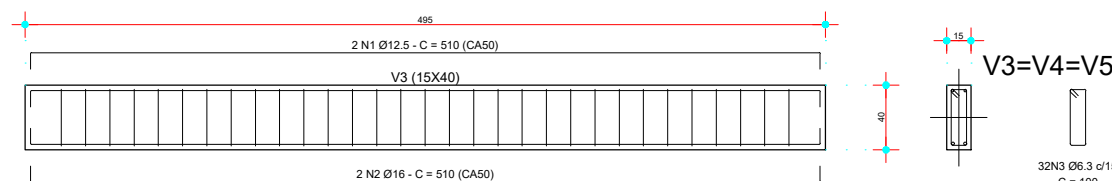


VIGAS - s/esc.

V1=V2
V3=V4=V5

PILARES - s/esc.

P1=P2=P3=P4=P5=P6

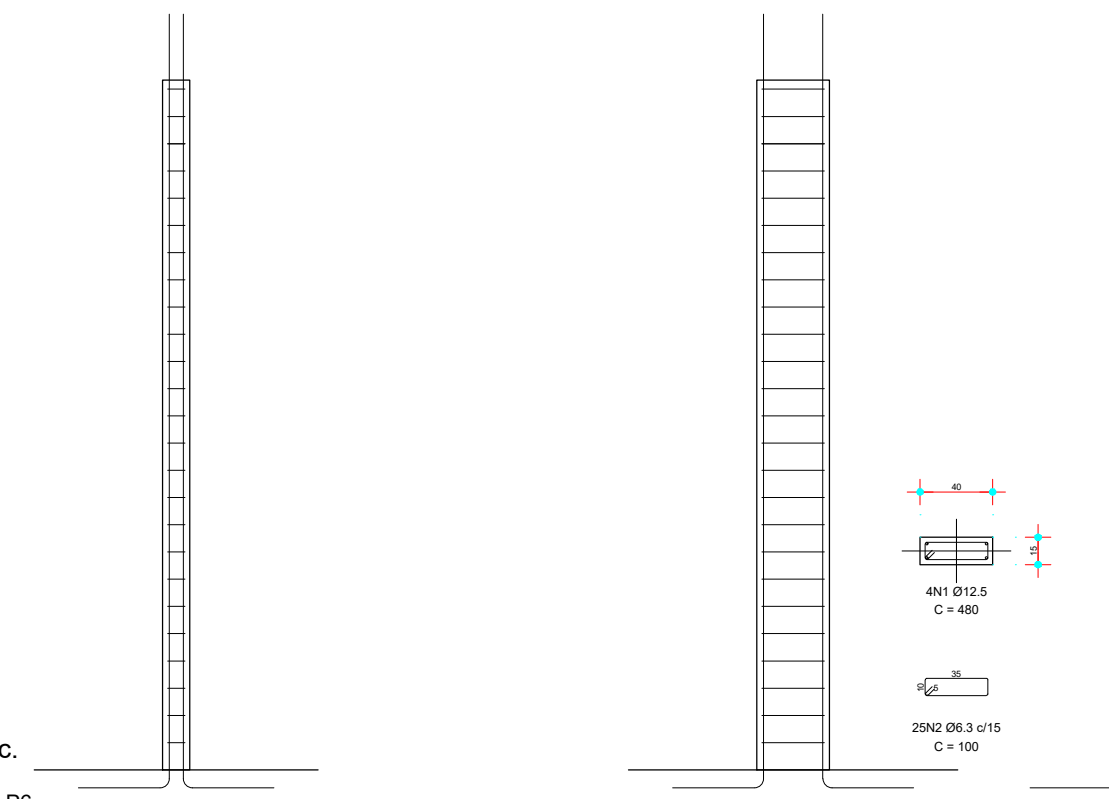

SAMAE
JARAGUÁ DO SUL

SERVIÇO AUTÔNOMO MUNICIPAL DE
ÁGUA E ESGOTO

Rua Erwino Menegotti, nº 478 - Bairro Água Verde - Jaraguá do Sul - SC
www.samaejs.com.br - samae@samaejs.com.br - (47)2106-9100

DIRETORIA TÉCNICA
COORDENADORIA DE PROJETOS E FISCALIZAÇÃO
projetos@samaejs.com.br - (47)2106-9110

Resp. Técnico:

THALES MARTINS DE OLIVEIRA GOMES
Engenheiro Civil - CREASC - 137627-6
thales.gomes@samaejs.com.br - (47)2106-9110

ESTRUTURAL

FORMAS, VIGAS E PILARES

UNIDADE:

ETE - ÁGUA VERDE

PADRÃO:

CASA DE BOMBAS/RTI

Escala: s/esc.

Data: jul/2025

FOLHA:

01

02

Nº DE FOLHAS: