


1 CORTE A-A
ESCALA 1:25




2 CORTE B-B
ESCALA 1:25

CONVENÇÕES		OBSERVAÇÕES:	NORTE										LOGOMARCA DA CONSULTORIA										SERVIÇO AUTÔNOMO MUNICIPAL DE ÁGUAS E ESGOTO											
		1. HAVENDO DIVERGÊNCIA ENTRE COTAS E ESCALAS, PREVALECE A COTA. 2. O PROJETO SO PODERÁ SOFRER ALETRAÇÕES COM A PRÉVIA AUTORIZAÇÃO DOS RESPONSÁVEIS TÉCNICOS. 3. CONFERIR MEDIDAS "IN LOCO". 4. QUALQUER DÚVIDA A RESPEITO DO PROJETO CONSULTE O PROJETISTA. 5. O PROJETO DEVE SER EXECUTADO SEGUINDO AS ESPECIFICAÇÕES DO PROJETISTA BASEADO NA LEI DE DIREITOS AUTORAIS Nº 9.610 DE 19 DE FEVEREIRO DE 1996. 6. CONFORME ESPECIFICADO, O MATERIAL DO PROJETO DEVE SER UTILIZADO PARA GARANTIR RESISTÊNCIA E DURABILIDADE. 7. AS DIMENSÕES ESPECIFICADAS DEVEM SER UTILIZADAS NA EXECUÇÃO PARA MANTER A VAZÃO NECESSÁRIA PROJETADA.	PROJEÇÃO: UTM MERIDIANO CENTRAL: 51° W.GR (Fuso 22) DATUM HORIZONTAL: SIRGAS 2000 DATUM VERTICAL: MARÉGRATO DE IMBITUBA (SC)										HABITARK ENGENHARIA										SISTEMA											
			VARIACÃO ANUAL: -8.5'										RESPONSÁVEIS TÉCNICOS										LOCALIDADE - MUNICÍPIO											
													FERNANDO R. DOS REIS ENGENHEIRO CIVIL CREA - SC Nº 47340-4										ELABORAÇÃO DO PROJETO BÁSICO DE ENGENHARIA PARA EXECUÇÃO DA ESTAÇÃO DE TRATAMENTO DE ESGOTO DO BAIRRO CENTENÁRIO NO MUNICÍPIO DE JARAGUÁ DO SUL/SC											
													HABITARK ENGENHARIA LTDA RUA CLARA PEREIRA, 167 B. TOUPAVA RECA - BLUMENAU/SC CEP 89030-140										JARAGUÁ DO SUL/SC											
													ADRIANA KUEHN ENGENHEIRA CIVIL CREA - SC Nº 47340-4										FONE/FAX +55 47 3323 9030 99983 4958 habitark@habitark.com.br www.habitark.com.br											
													PROJETO										ELABORAÇÃO DO PROJETO BÁSICO DE ENGENHARIA PARA EXECUÇÃO DA ESTAÇÃO DE TRATAMENTO DE ESGOTO DO BAIRRO CENTENÁRIO NO MUNICÍPIO DE JARAGUÁ DO SUL/SC											
													ENSP FERNANDO DOS REIS										ETE CENTENÁRIO - HIDROMECÂNICO											
													VISTOS										ELEVATÓRIA DE LODO DECANTADO											
													DESENHO										CORTES											
													JRV										FOLHA Nº											
													1:25										H159											

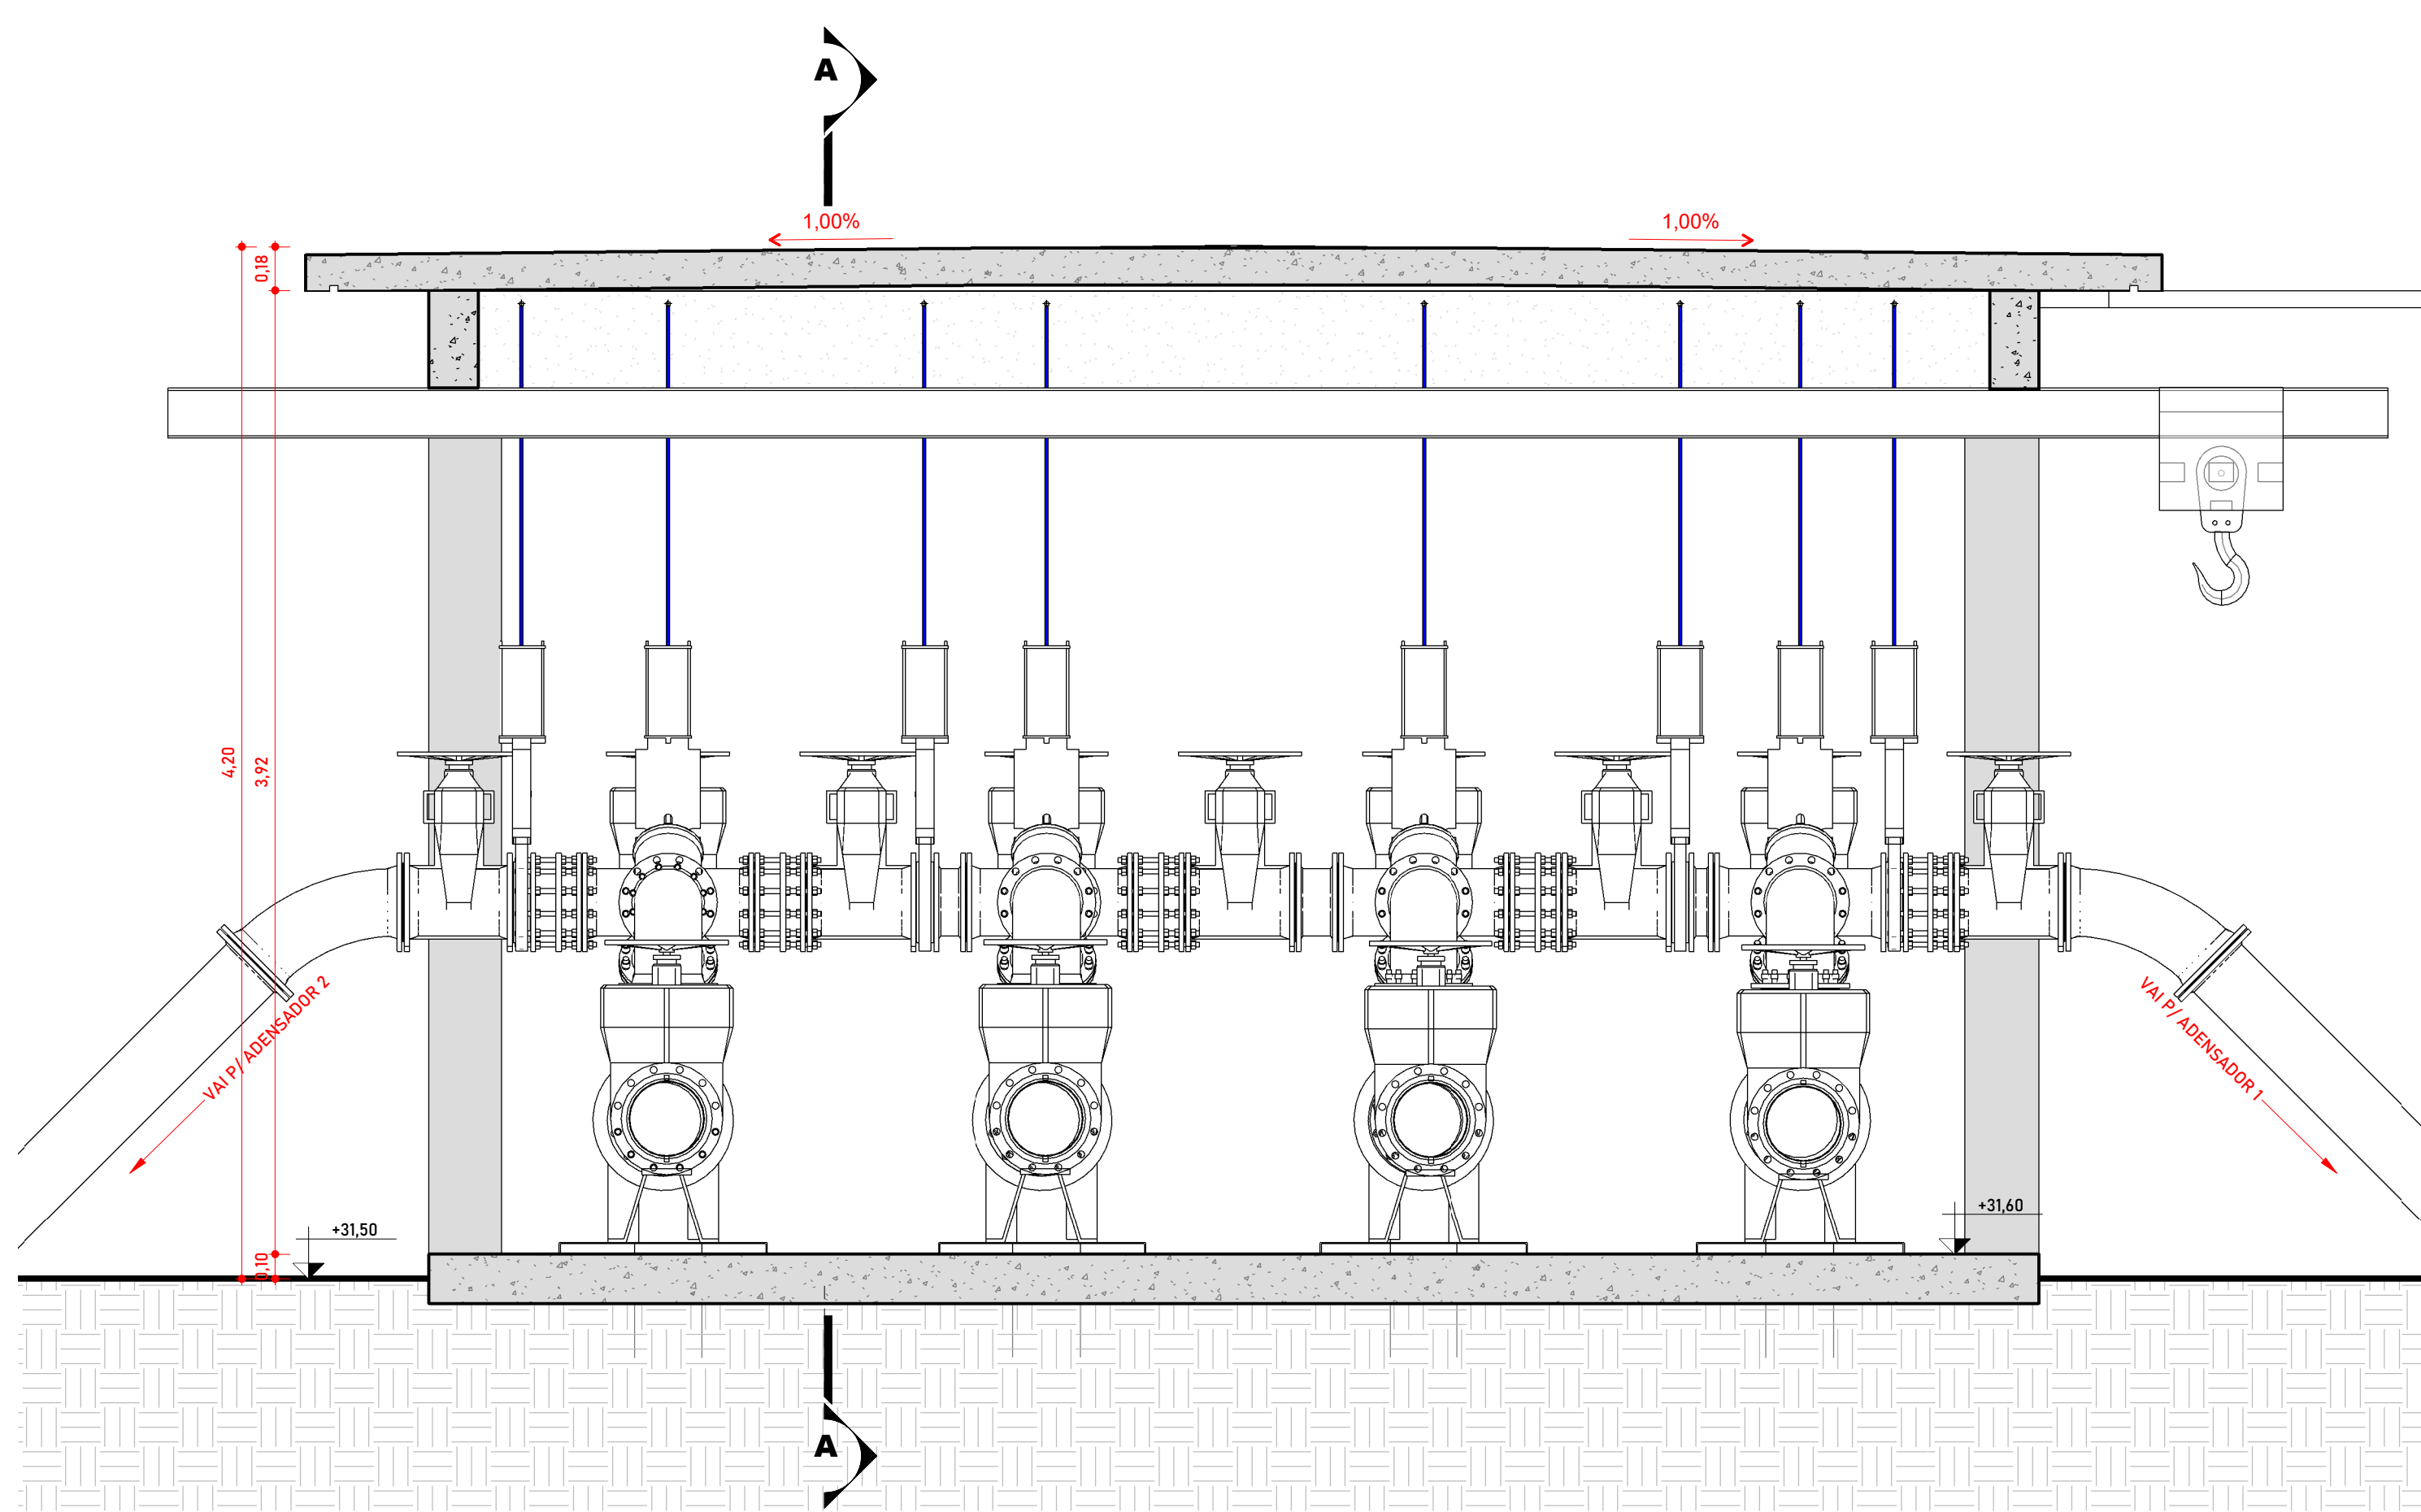


RELAÇÃO DE PEÇAS - PEÇAS MECÂNICAS				
A	BOMBA CENTRÍFUGA	INØ300 - OUTØ250	4	UN
B	TALHA E GINCHO	-	1	UN



[illegible]

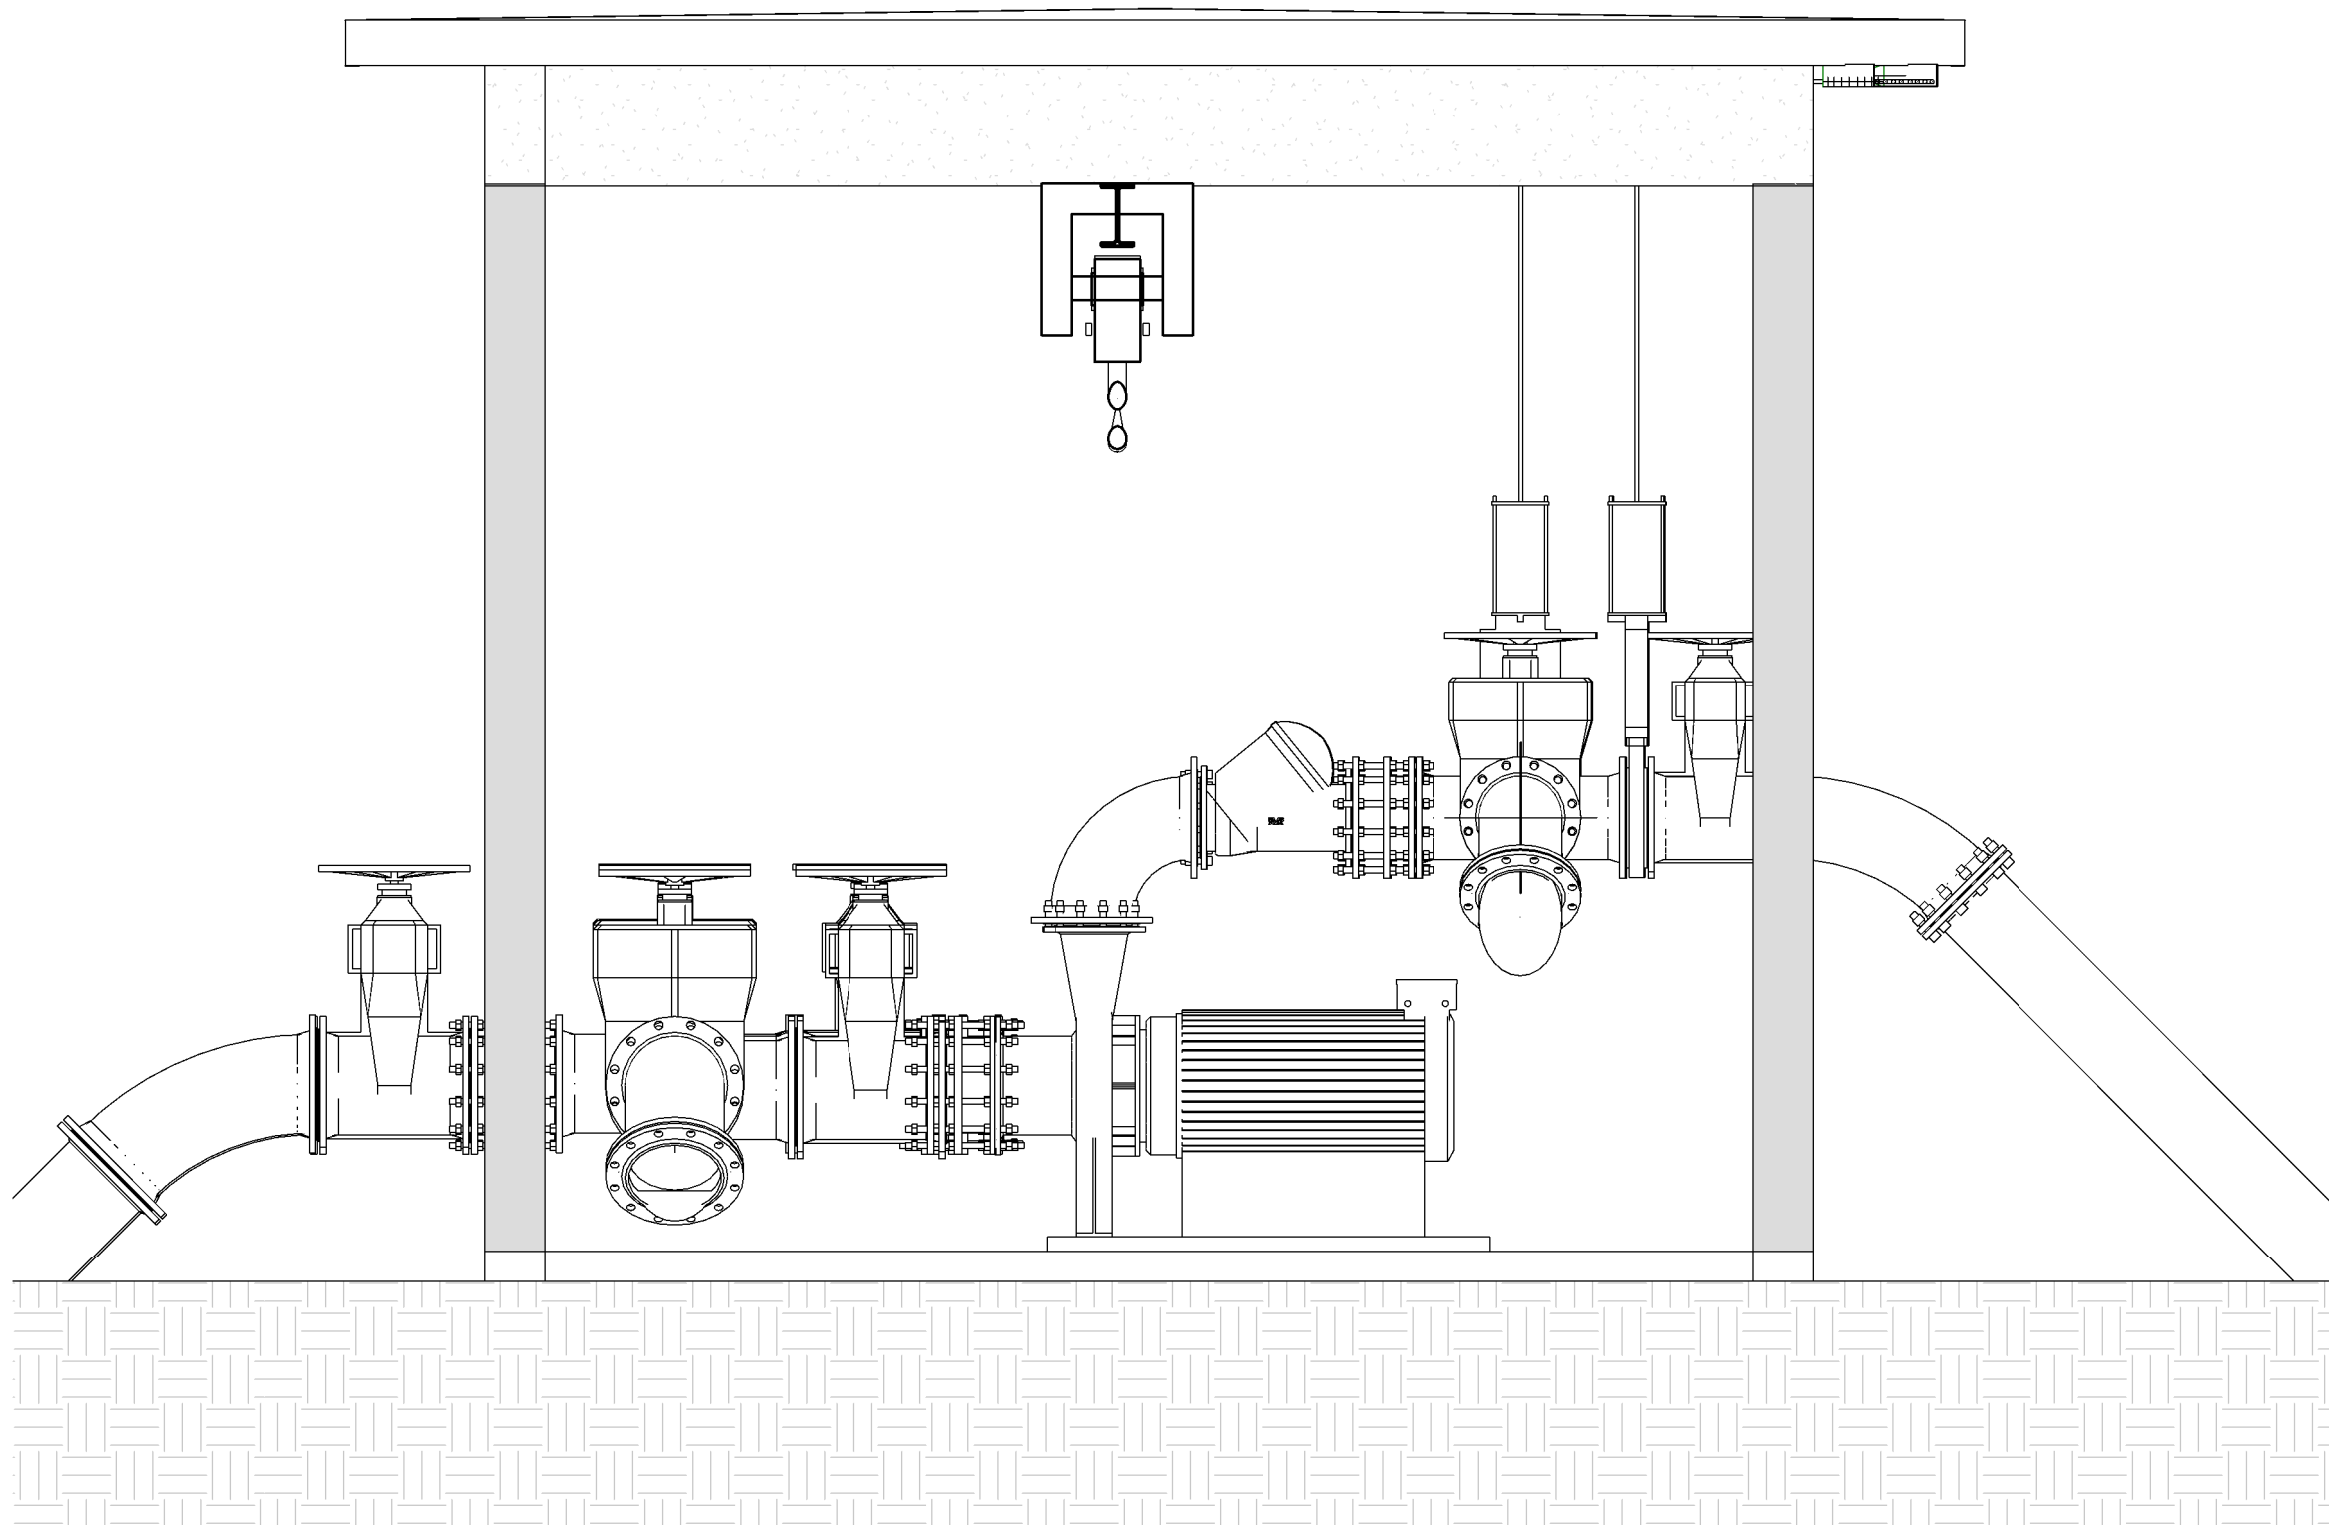

2 VISTA LATERAL
ESCALA 1 : 25

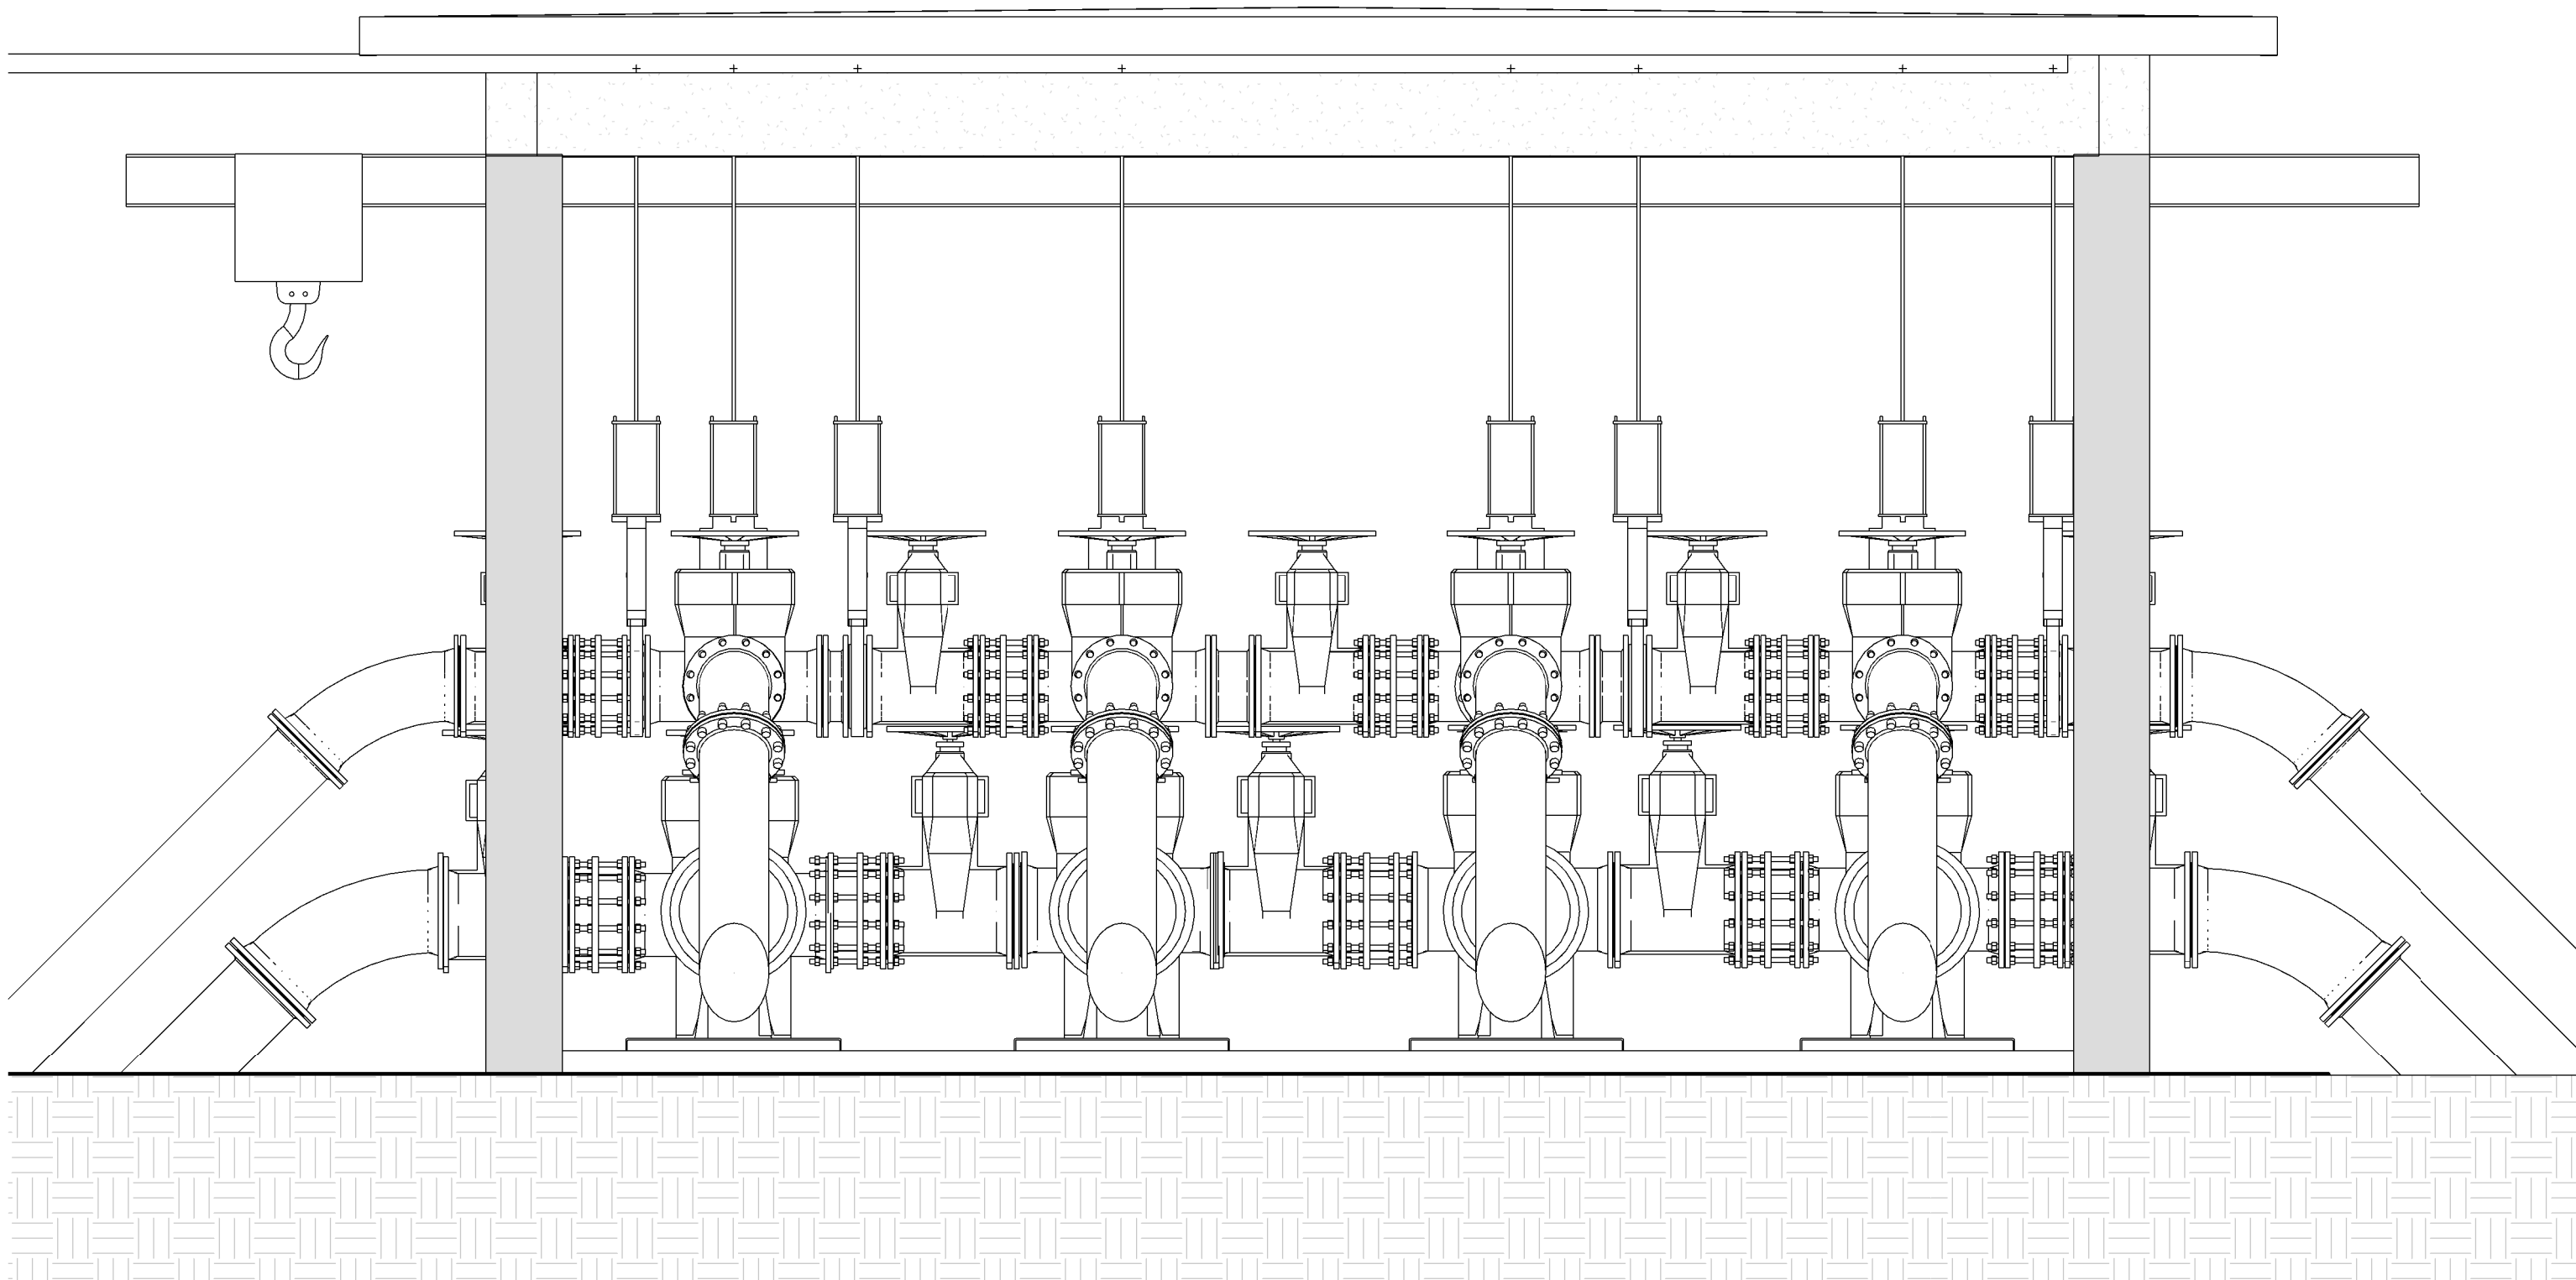

3 VISTA FRONTAL
ESCALA 1 : 25

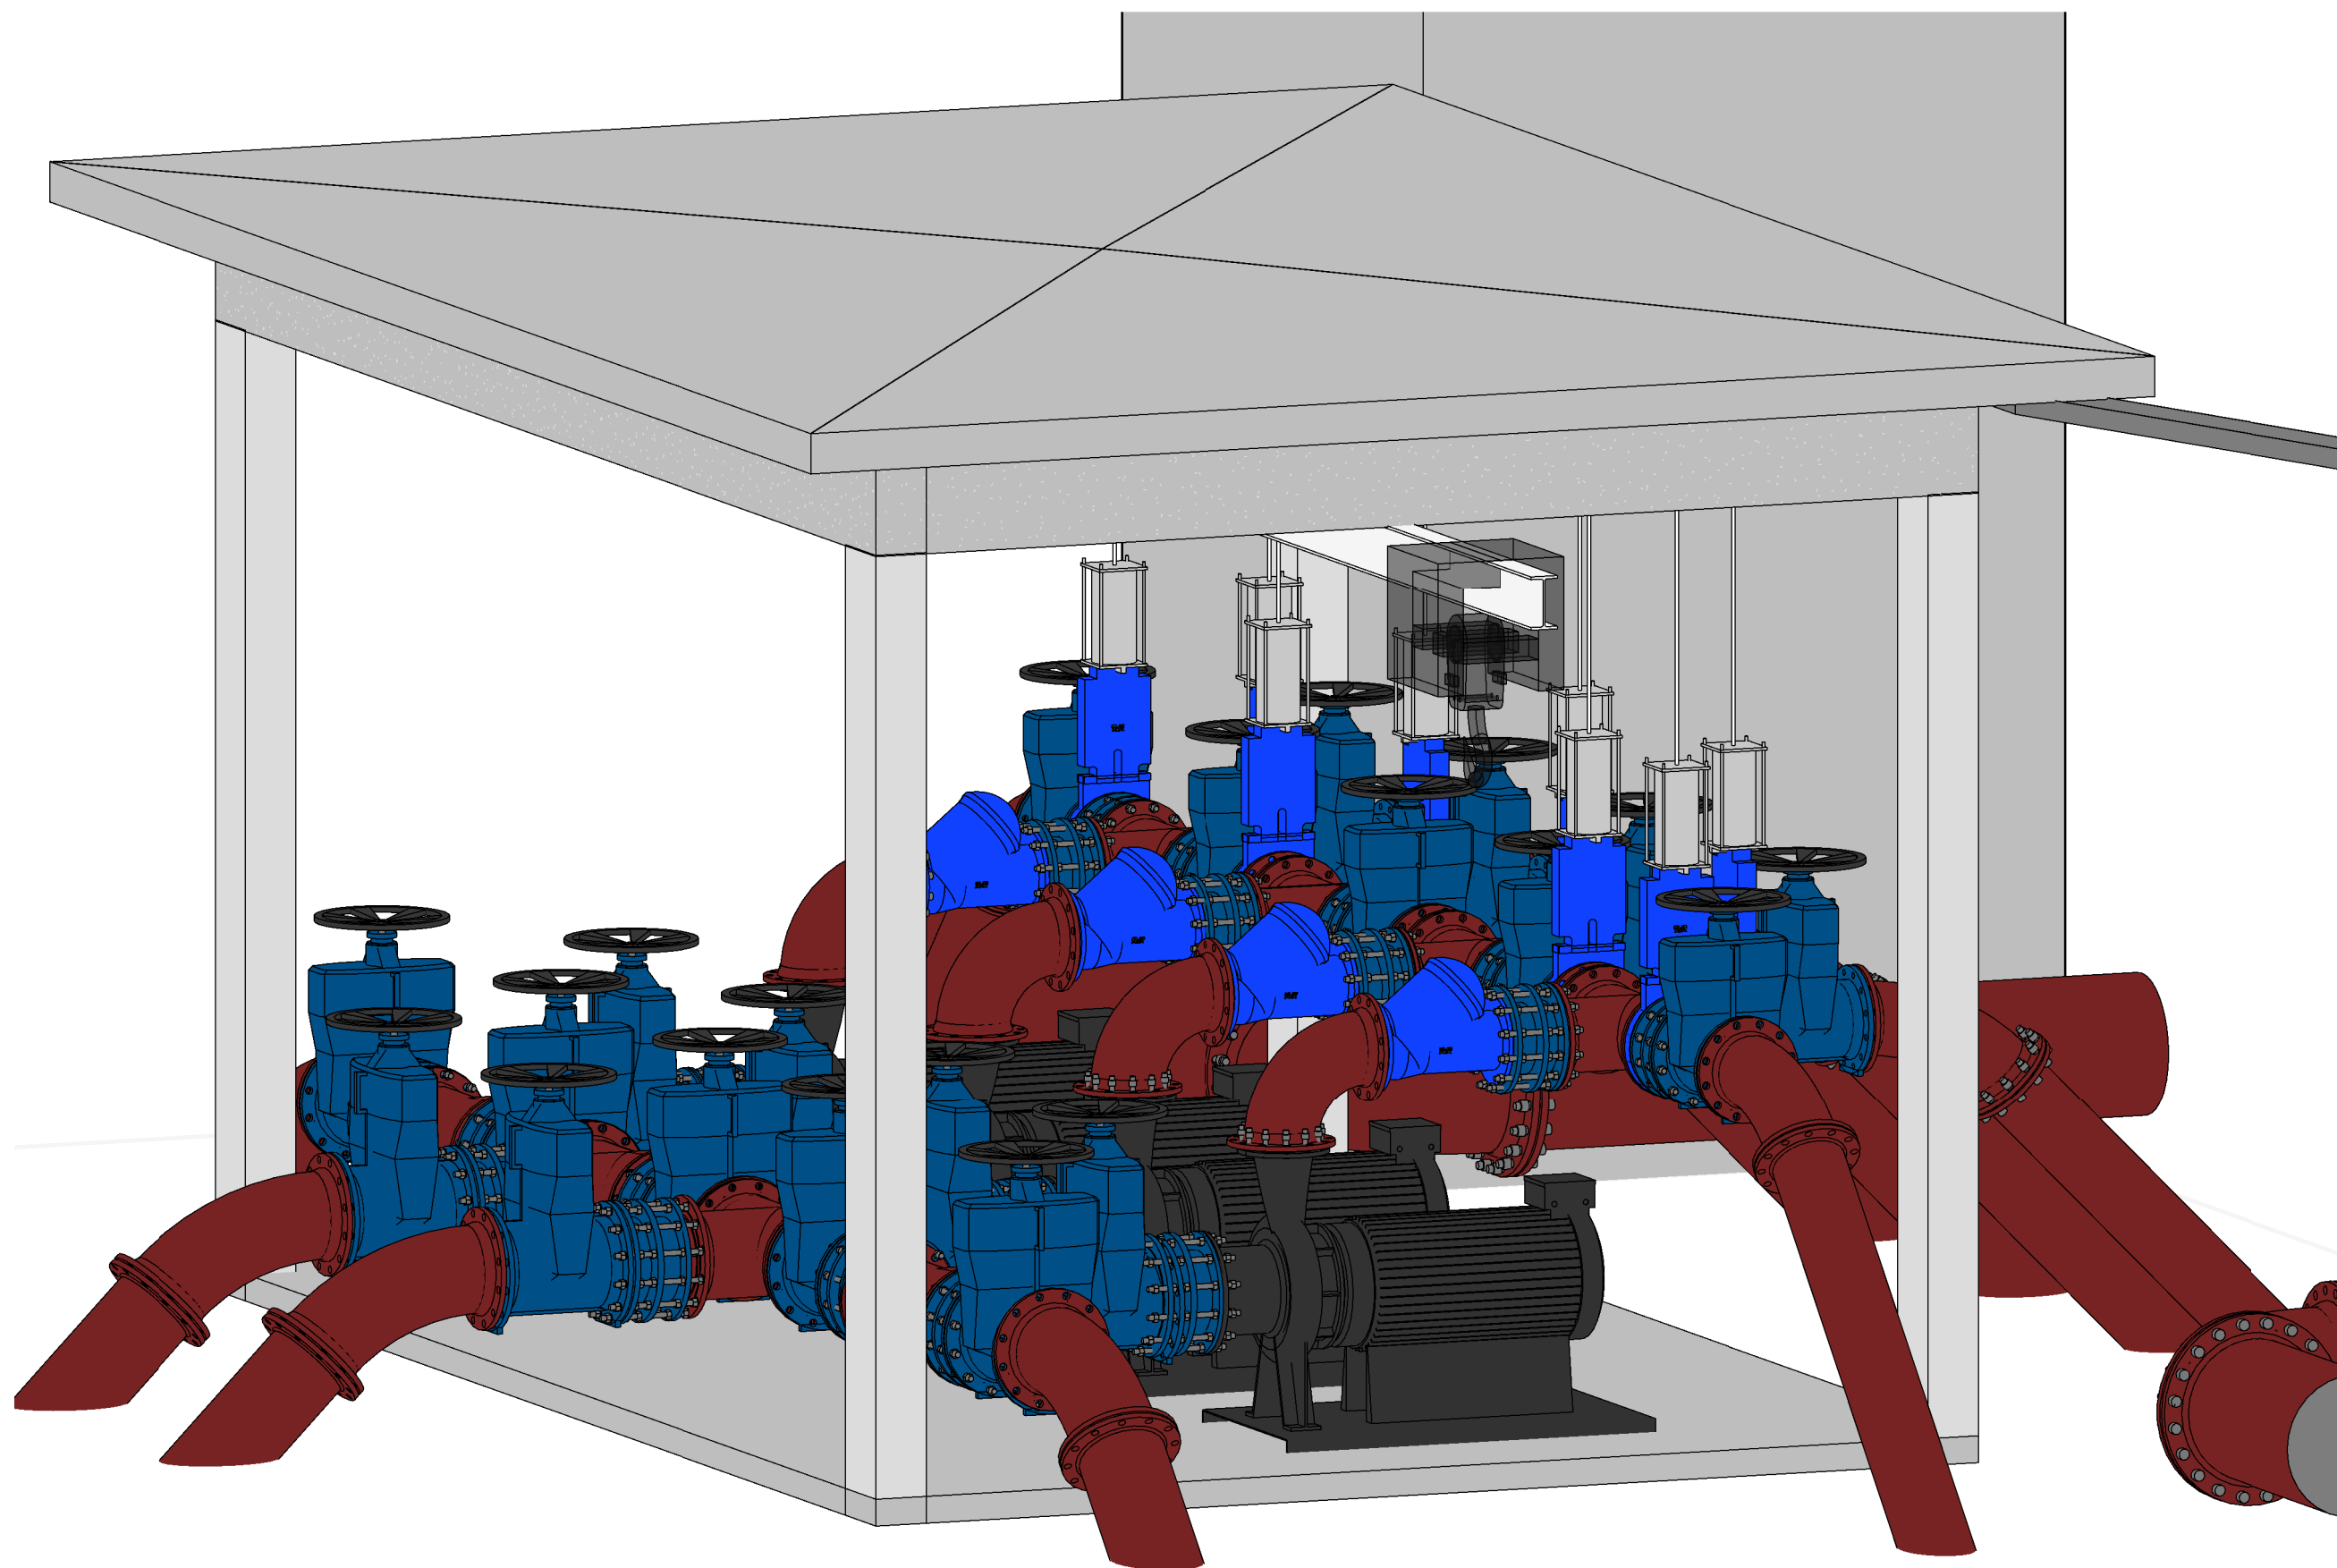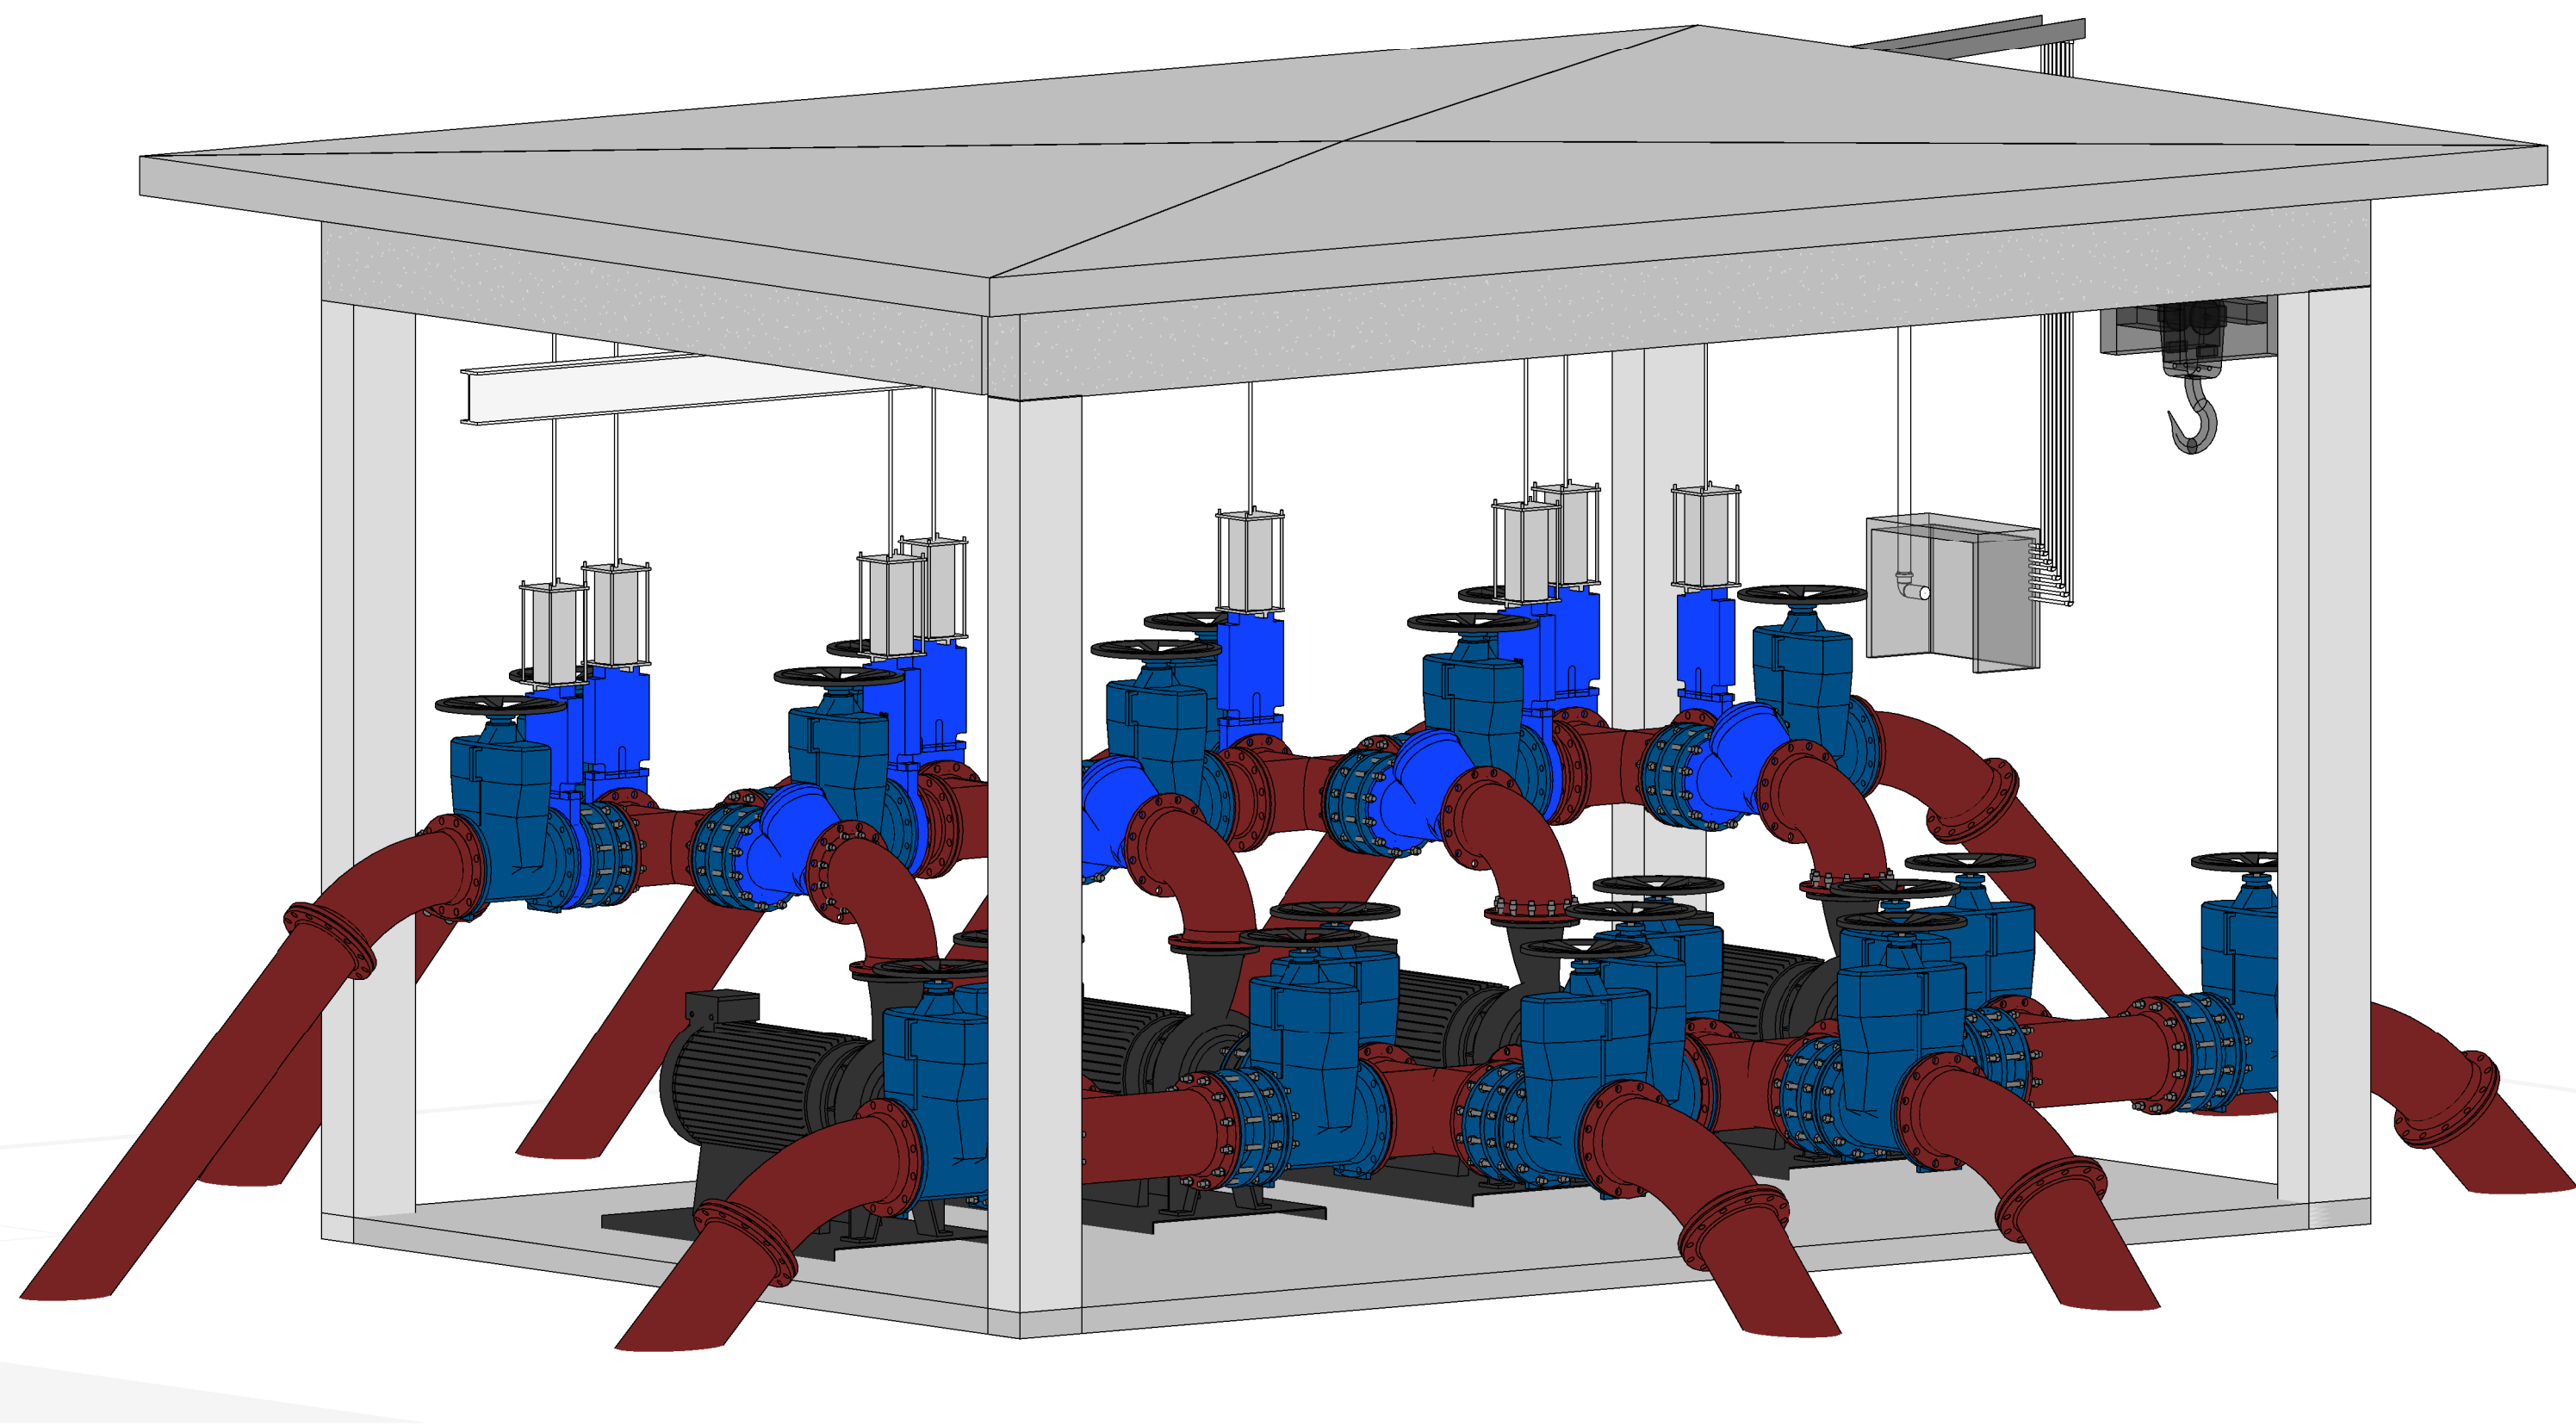

CONVENÇÕES		OBSERVAÇÕES:	NORTE		Nº		REVISÃO	DATA	EXEC. POR	VERIF. POR	APROV. POR	LOGOMARCA DA CONSULTORIA		SERVIÇO AUTÔNOMO MUNICIPAL DE ÁGUAS E ESGOTO	
		1. HAVENDO DIVERGÊNCIA ENTRE COTAS E ESCALAS, PREVALECE A COTA. 2. O PROJETO NÃO PODERÁ SOFRER ALETRAÇÕES SEM A PRÉVIA AUTORIZAÇÃO DOS RESPONSÁVEIS TÉCNICOS. 3. CONFERIR MEDIDAS "IN LOCO". 4. QUALQUER DÚVIDA A RESPEITO DO PROJETO CONSULTE O PROJETISTA. 5. O PROJETO DEVE SER EXECUTADO SEGUINDO AS ESPECIFICAÇÕES DO PROJETISTA BASEADO NA LEI DE DIREITOS AUTORAIS Nº 5.130 DE 10 DE FEVEREIRO DE 1996. 6. CONFORME ESPECIFICADO, O MATERIAL DO PROJETO DEVE SER UTILIZADO PARA GARANTIR RESISTÊNCIA E DURABILIDADE. 7. AS DIMENSÕES ESPECIFICADAS DEVEM SER UTILIZADAS NA EXECUÇÃO PARA MANter A VAZÃO NECESSÁRIA PROJETADA.			0	EMISSIONAL INICIAL - HABITARK ENGENHARIA	JUL/2023	JPV	JPV	FRR				SISTEMA	SISTEMA DE TRATAMENTO DE ESGOTO
												RESPONSÁVEIS TÉCNICOS		LOCALIDADE - MUNICÍPIO	JARAGUÁ DO SUL/SC
												FERNANDO R. DOS REIS ENGENHEIRO CIVIL CREA - SC Nº 47340-4	ADRIANA KUEHN ENGENHEIRA CIVIL CREA - SC Nº 47340-4	ELABORAÇÃO DO PROJETO BÁSICO DE ENGENHARIA PARA EXECUÇÃO DA ESTATION DE TRATAMENTO DE ESGOTO DO BAIRRO CENTENÁRIO NO MUNICÍPIO DE JARAGUÁ DO SUL/SC	
												HABITARK ENGENHARIA LTDA RUA CLARA PEREIRA, 167 B. TOUPAVA - RICA - BLUMENAU/SC CEP 89030-140	FONE/FAX +55 47 3323 9030 99983 4854 habitark@habitark.com.br www.habitark.com.br	PROJETO	INSP. FERNANDO DOS REIS
														REVISÃO	
														DESENHO	JPV
														TOPOGRAFIA	
														DATA PROJETO	JUL/2023
														DATA TOPOGRAFIA	
														FOLHA Nº	H161