
[illegible]




CONVENÇÕES		OBSERVAÇÕES:		<div><div><div><div></div><div>NORTE</div></div><div><div>NM</div><div>NO</div><div>NO</div><div>Y</div><div>δ</div><div>VARIAÇÃO ANUAL: -3.5°</div></div></div></div> <div><div>PROJEÇÃO: UTM</div><div>MERIDIANO CENTRAL: 51° W.G.R. (Fuso 22)</div><div>DATUM HORIZONTAL: SIRGAS 2000</div><div>DATUM VERTICAL: MARÉGRAFOS DE MBUTUA (SC)</div></div>		<table><tr><th>Nº</th><th>REVISÃO</th><th>DATA</th><th>EXEC. POR</th><th>VERIF. POR</th><th>APROV. POR</th></tr><tr><td>0</td><td>EMISSION INICIAL - HABITARK ENGENHARIA</td><td>23/05/23</td><td>LRA</td><td>JPV</td><td>FRR</td></tr><tr><td> </td><td> </td><td> </td><td> </td><td> </td><td> </td></tr><tr><td> </td><td> </td><td> </td><td> </td><td> </td><td> </td></tr><tr><td> </td><td> </td><td> </td></tr></table>		Nº	REVISÃO	DATA	EXEC. POR	VERIF. POR	APROV. POR	0	EMISSION INICIAL - HABITARK ENGENHARIA	23/05/23	LRA	JPV	FRR	
Nº	REVISÃO	DATA	EXEC. POR	VERIF. POR	APROV. POR	
0	EMISSION INICIAL - HABITARK ENGENHARIA	23/05/23	LRA	JPV	FRR	




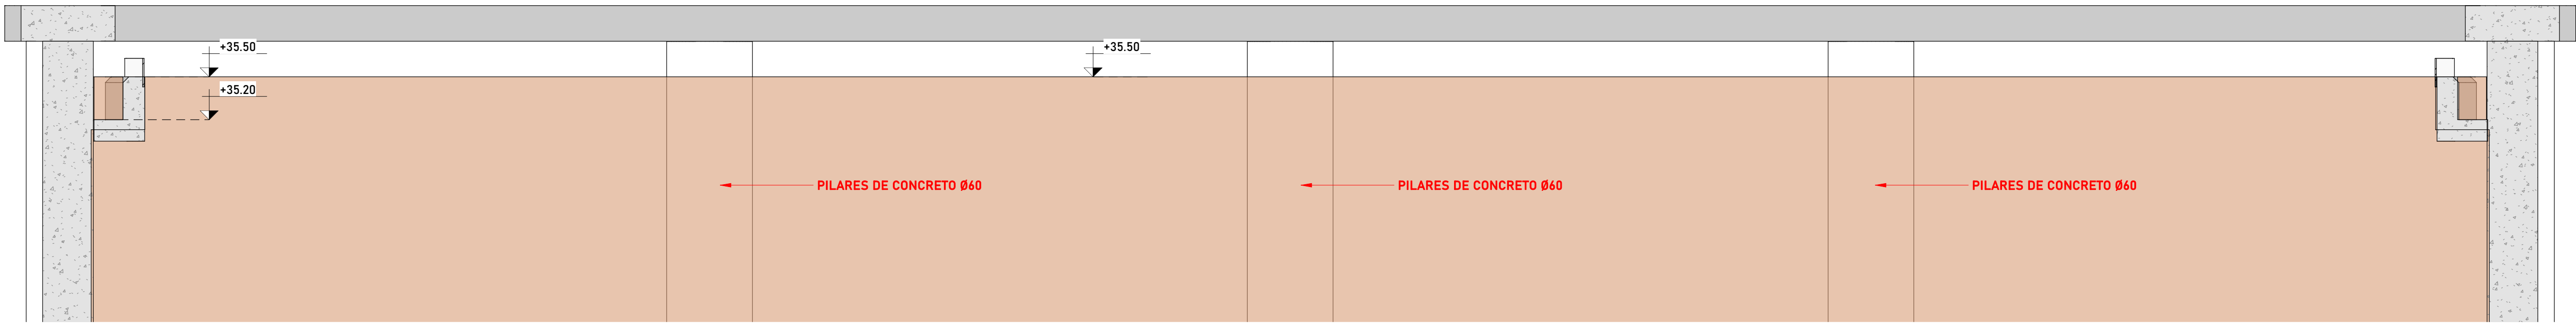


8 CORTE G-G. DETALHE DE PASSARELAS E PILARES  
ESCALA: 1 : 25

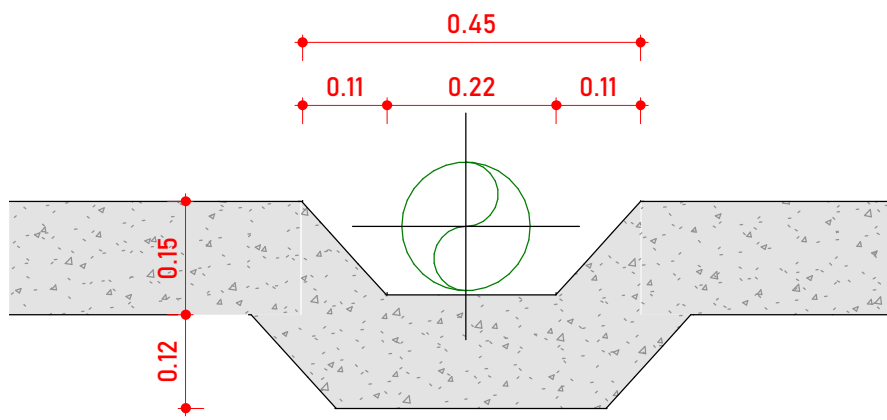


1 CORTE E-E  
ESCALA: 1 : 10

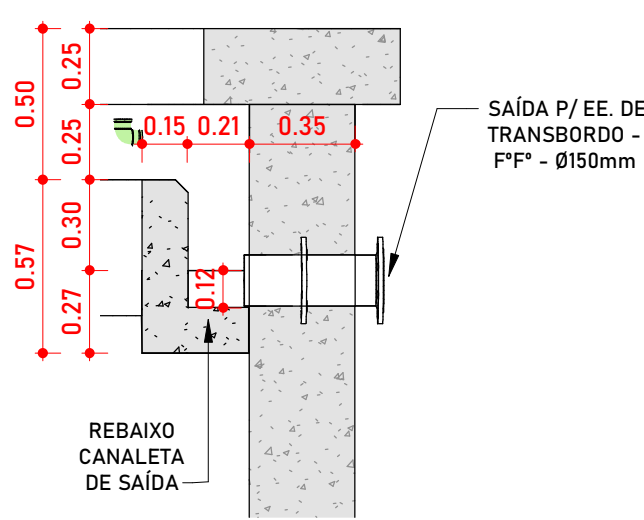


3 CORTE F-F  
ESCALA: 1 : 25

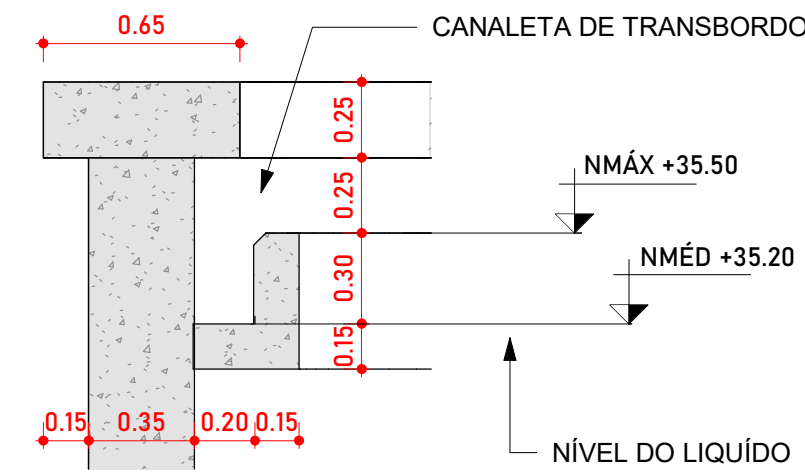


4 DETALHE GERAL CANALETA  
ESCALA: 1 : 25

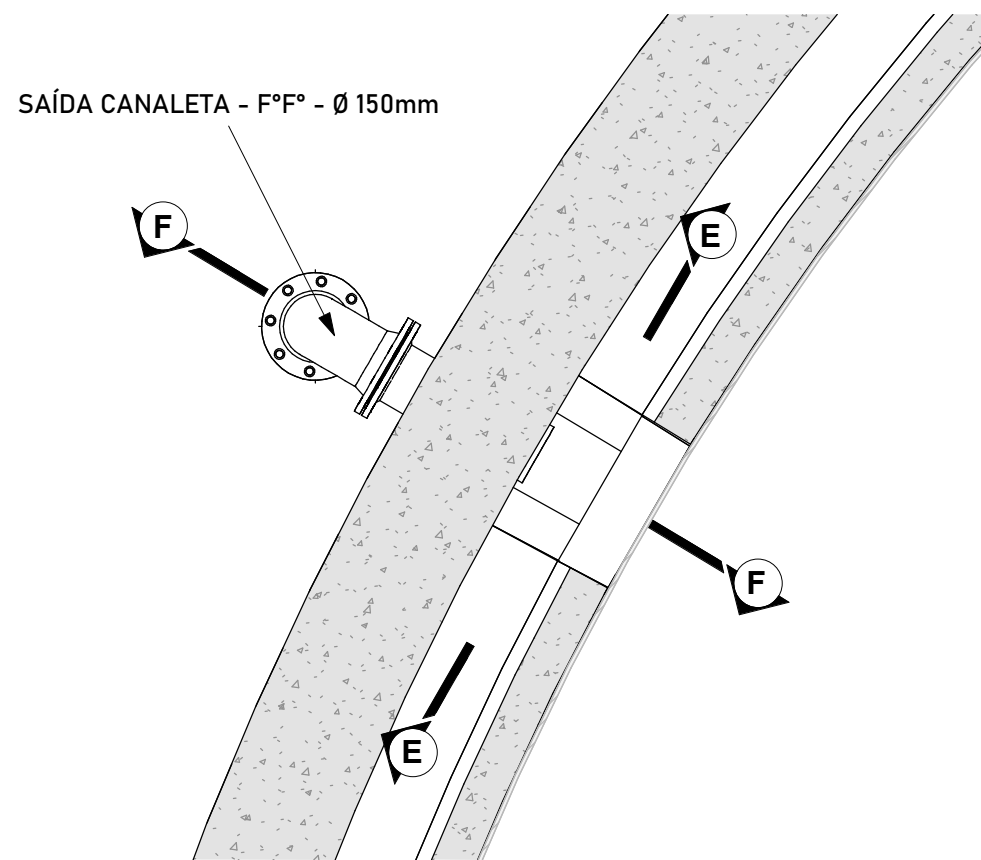

2 DETALHE REBAIXO CANALETA DE SAÍDA  
ESCALA: 1 : 20

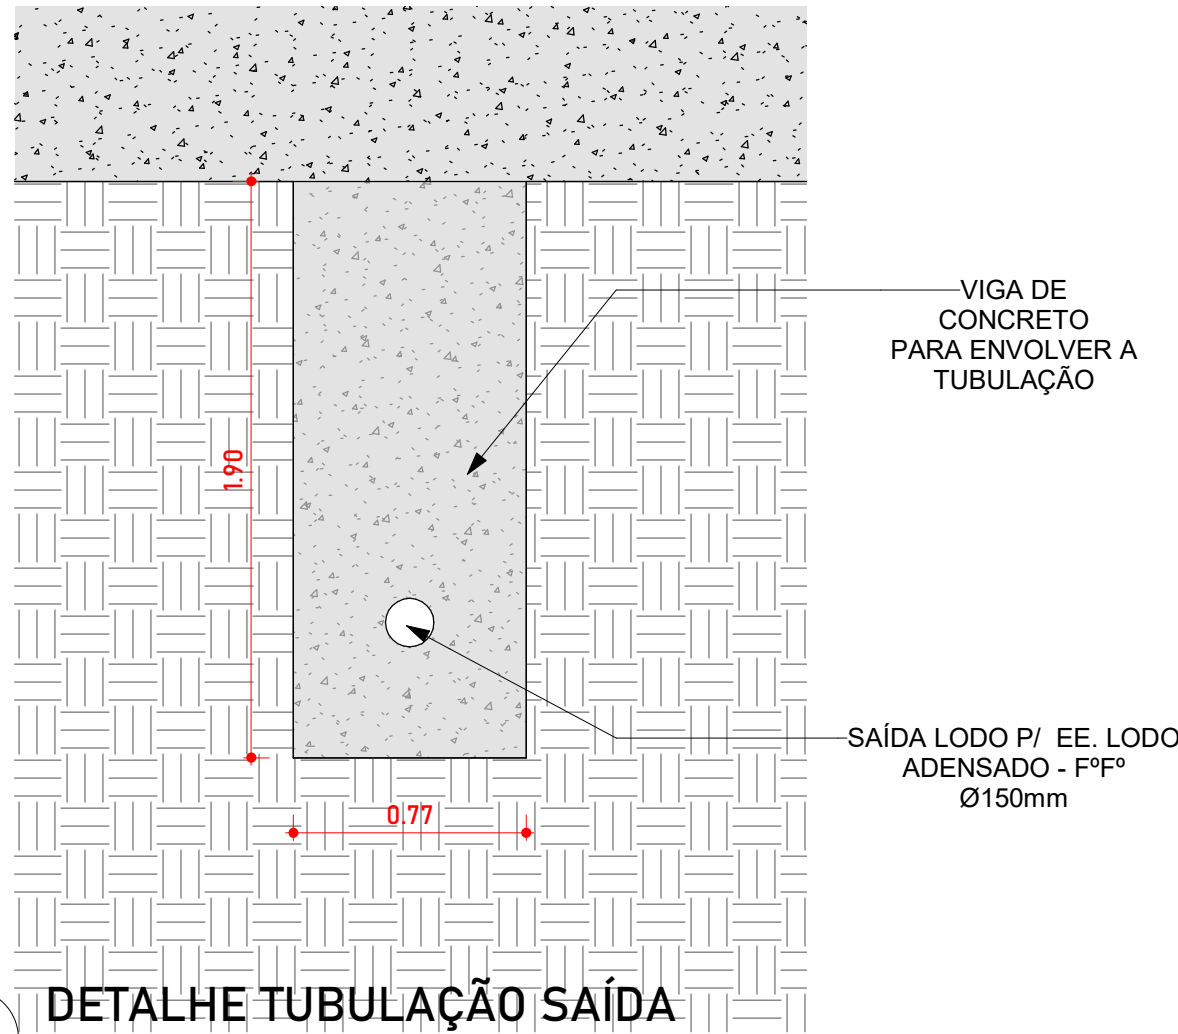

5 DETALHE TUBULAÇÃO SAÍDA  
ESCALA: 1 : 25

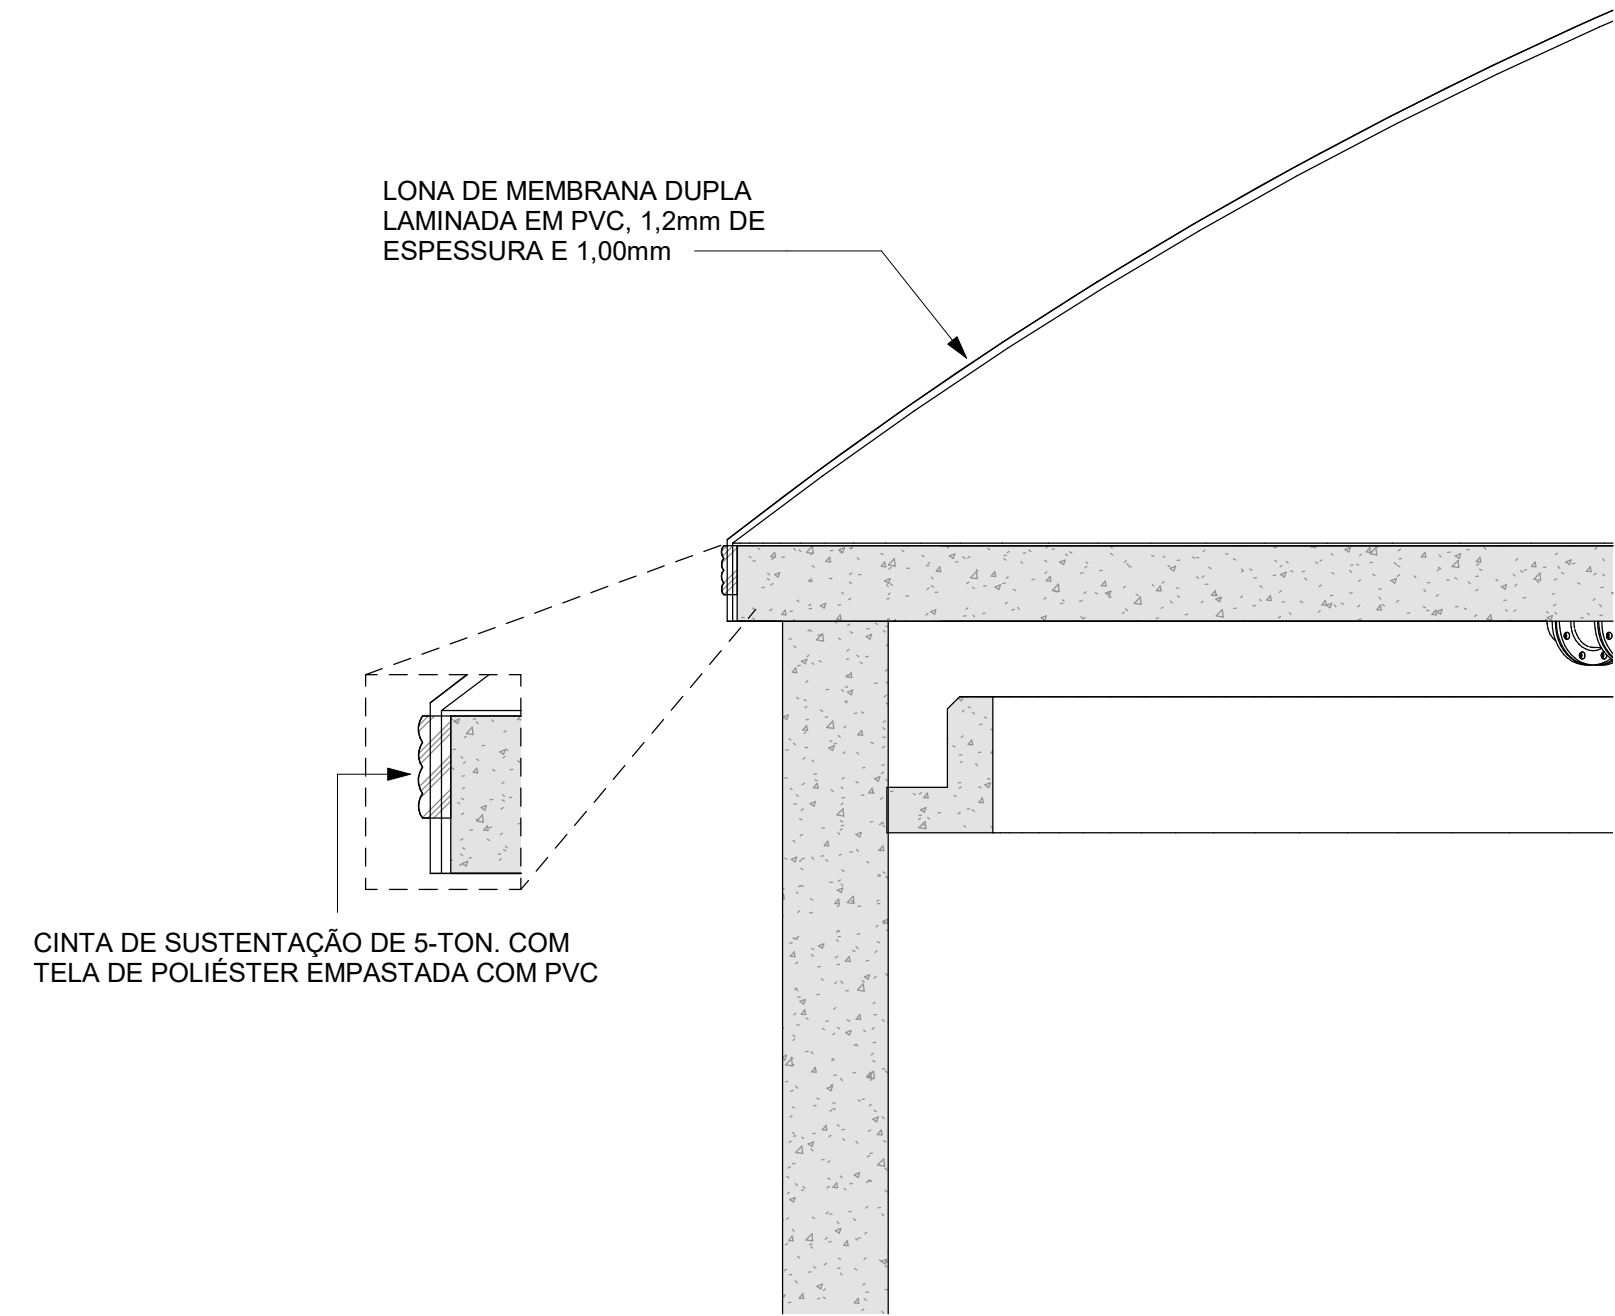

6 DETALHE DA ESTRUTURA  
ESCALA: 1 : 25

CONVENÇÕES		OBSERVAÇÕES:	NORTE		Nº		REVISÃO	DATA	EXEC. POR	VERIF. POR	APROV. POR	LOGOMARCA DA CONSULTORIA		SERVIÇO AUTÔNOMO MUNICIPAL DE ÁGUAS E ESGOTO	
		1. HAVENDO DIVERGÊNCIA ENTRE COTAS E ESCALAS, PREVALECE A COTA. 2. O PROJETO NÃO PODERÁ SOFRER ALETRAÇÕES COM A PRÉVIA AUTORIZAÇÃO DOS RESPONSÁVEIS TÉCNICOS. 3. CONFERIR MEDIDAS "IN LOCO". 4. QUALQUER DÚVIDA A RESPEITO DO PROJETO CONSULTE O PROJETISTA. 5. O PROJETO DEVE SER EXECUTADO SEGUINDO AS ESPECIFICAÇÕES DO PROJETISTA BASEADO NA LEI DE DIREITOS AUTORAIS Nº 9.610 DE 19 DE FEVEREIRO DE 1996. 6. CONFORME ESPECIFICADO, O MATERIAL DO PROJETO DEVE SER UTILIZADO PARA GARANTIR RESISTÊNCIA E DURABILIDADE. 7. AS DIMENSÕES ESPECIFICADAS DEVEM SER UTILIZADAS NA EXECUÇÃO PARA MANTER A VAZÃO NECESSÁRIA PROJETADA.			0		EMIÇÃO INICIAL - HABITARK ENGENHARIA	23/05/23	JPV	LRA	FRR			SISTEMA	
												RESPONSÁVEIS TÉCNICOS		LOCALIDADE - MUNICÍPIO	
												FERNANDO R. DOS REIS ENGENHEIRO CIVIL CREA - SC Nº 47340-4		JARAGUÁ DO SUL/SC	
												ADRIANA KUEHN ENGENHEIRA CIVIL CREA - SC Nº 47340-4		ELABORAÇÃO DO PROJETO BÁSICO DE ENGENHARIA PARA EXECUÇÃO DA ESTAÇÃO DE TRATAMENTO DE ESGOTO DO BAIRRO CENTENÁRIO NO MUNICÍPIO DE JARAGUÁ DO SUL/SC	
												HABITARK ENGENHARIA LTDA RUA CLARA PERBURN, 167 8. TOUPAVA - RICA - BLUMENAU/SC CEP 89030-140		ETE CENTENÁRIO - HIDROMECÂNICO DIGESTOR PRIMÁRIO (2X) DETALHES	
												PROJETO		FOLHA Nº	
												ENSP FERNANDO DOS REIS		H173	
												ESCALA			
												Como indicado			
												DESENHO			
												JPV			
												DATA PROJETO			
												30/05/23			
												TOPOGRAFIA			
												DATA TOPOGRAFIA			