

0,83

0,05


PEAD DN 500 mm
SDR 17 - PN 10

0,67

0,78


0,12

1,50

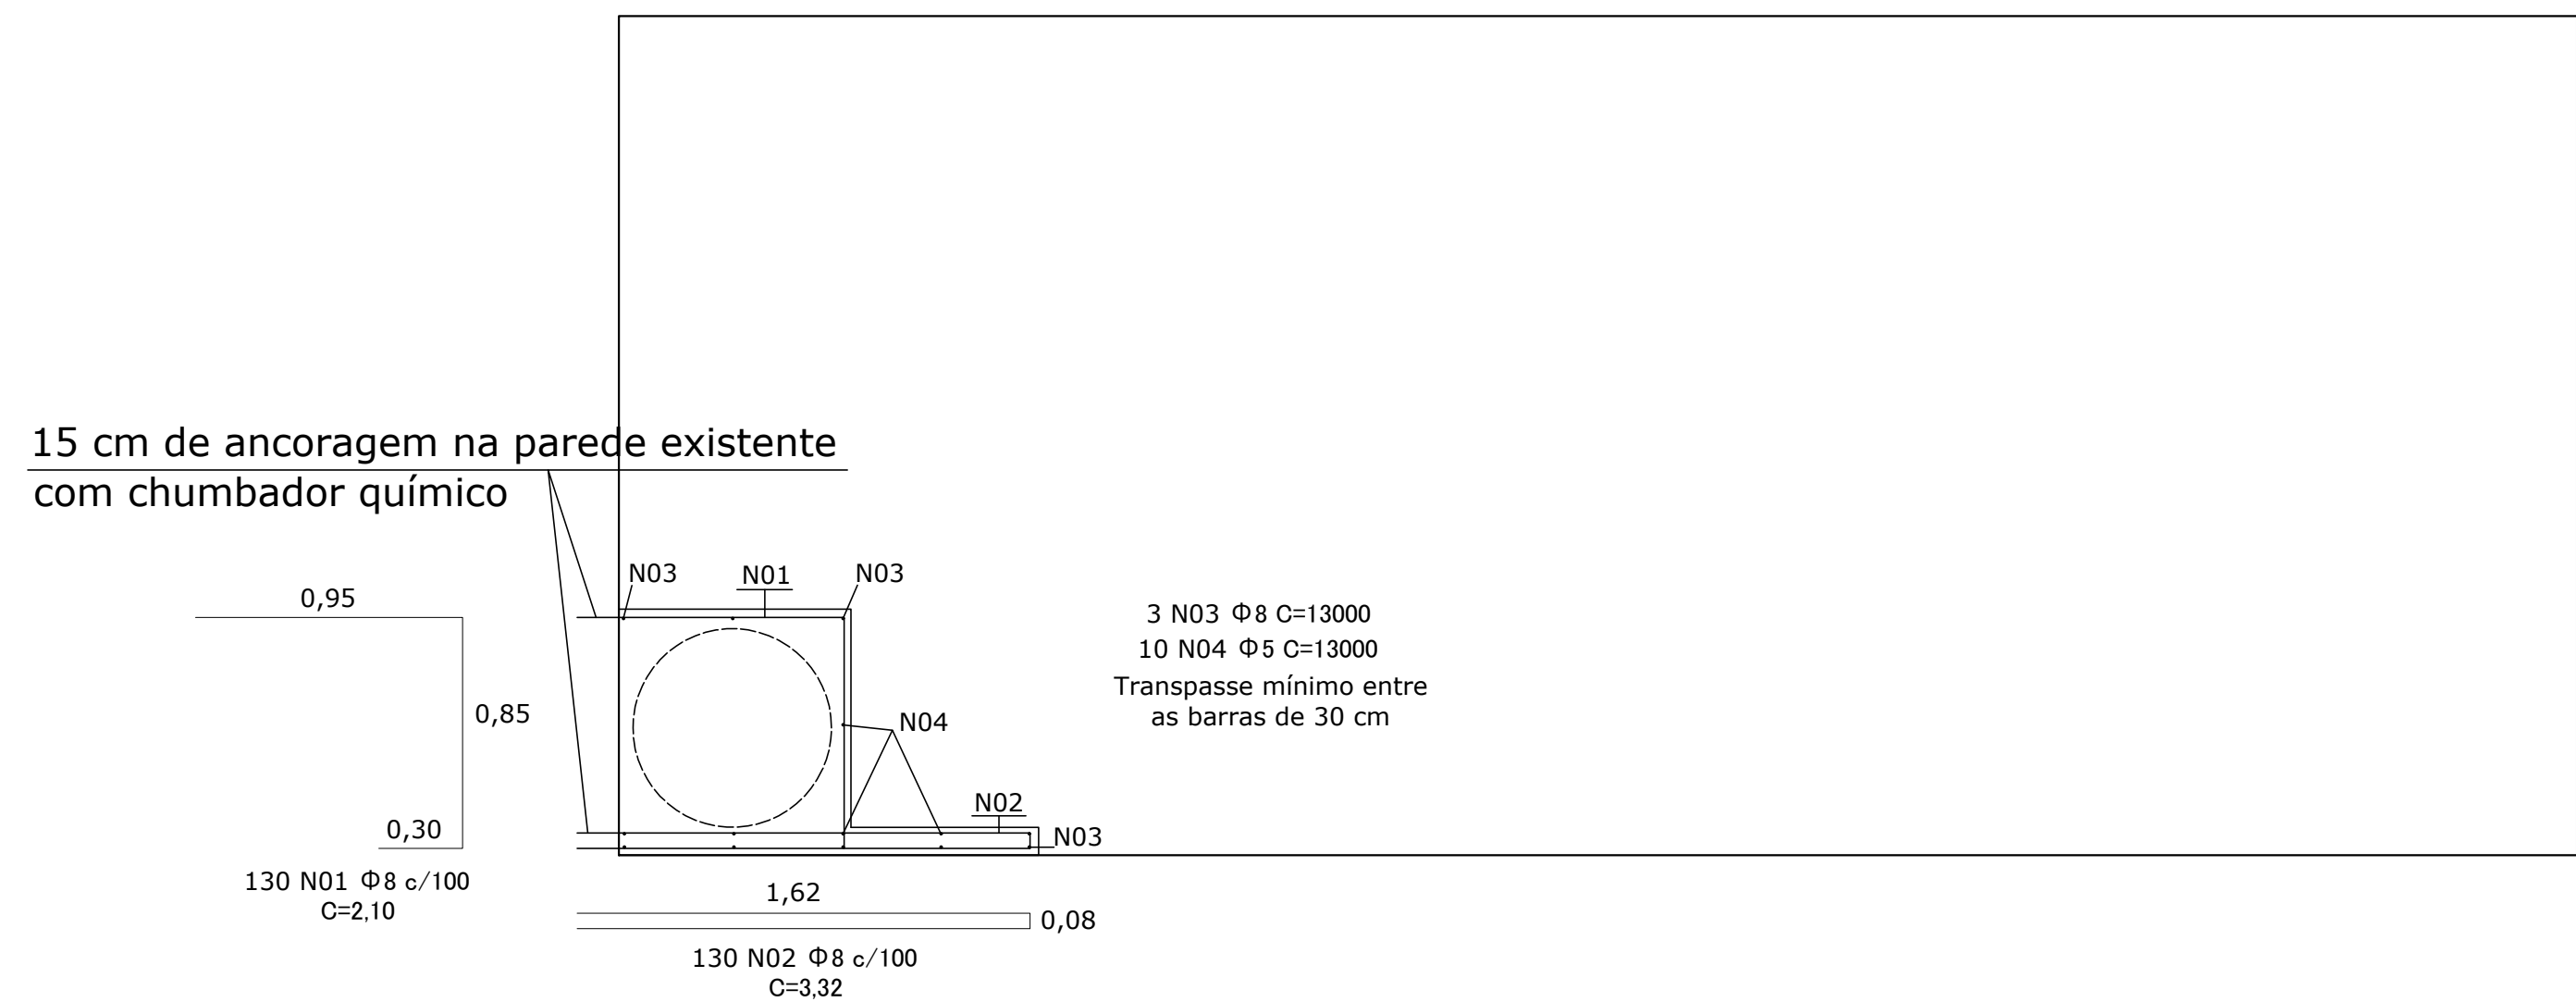


ANCORAGEM GALERIA 7X3 M				
Número	φ	m	Peso específico	Peso total (+10%)
1	8	273	0,395	118,62
2	8	432	0,395	187,53
3	8	390	0,395	169,46
4	5	1300	0,154	220,22
				695,82

Ancoragem em pré-moldado da tubulação em PEAD a cada 3 metros ao longo da extensão do tubo da saída da galeria de 7x3 metros até o rio Itapocu
34 conjuntos - 2 peças por conjunto

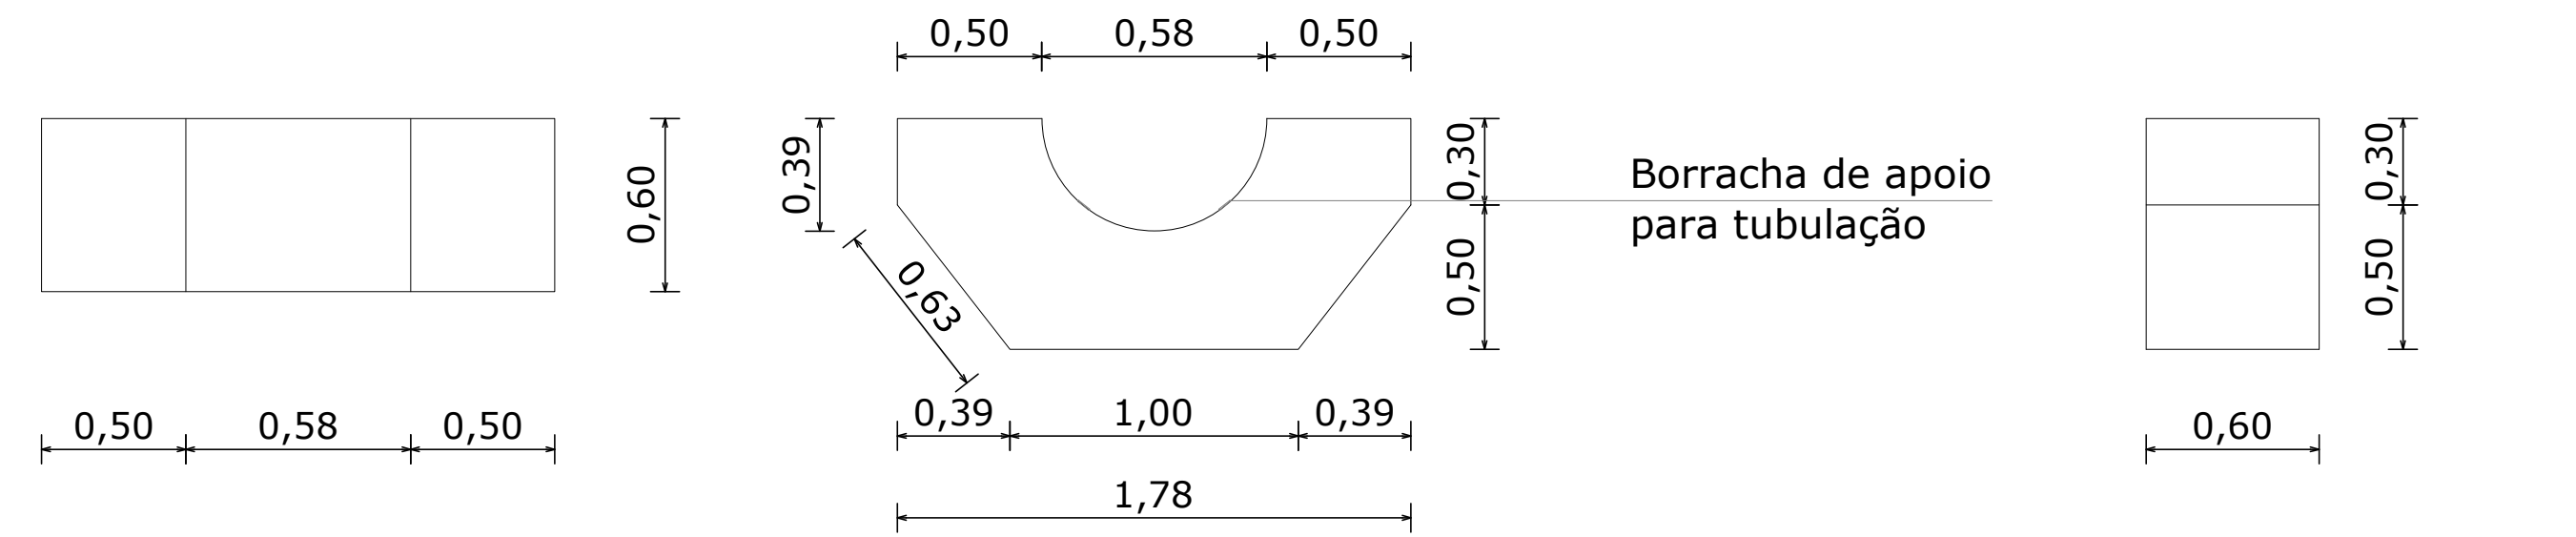

VISTA FRONTAL

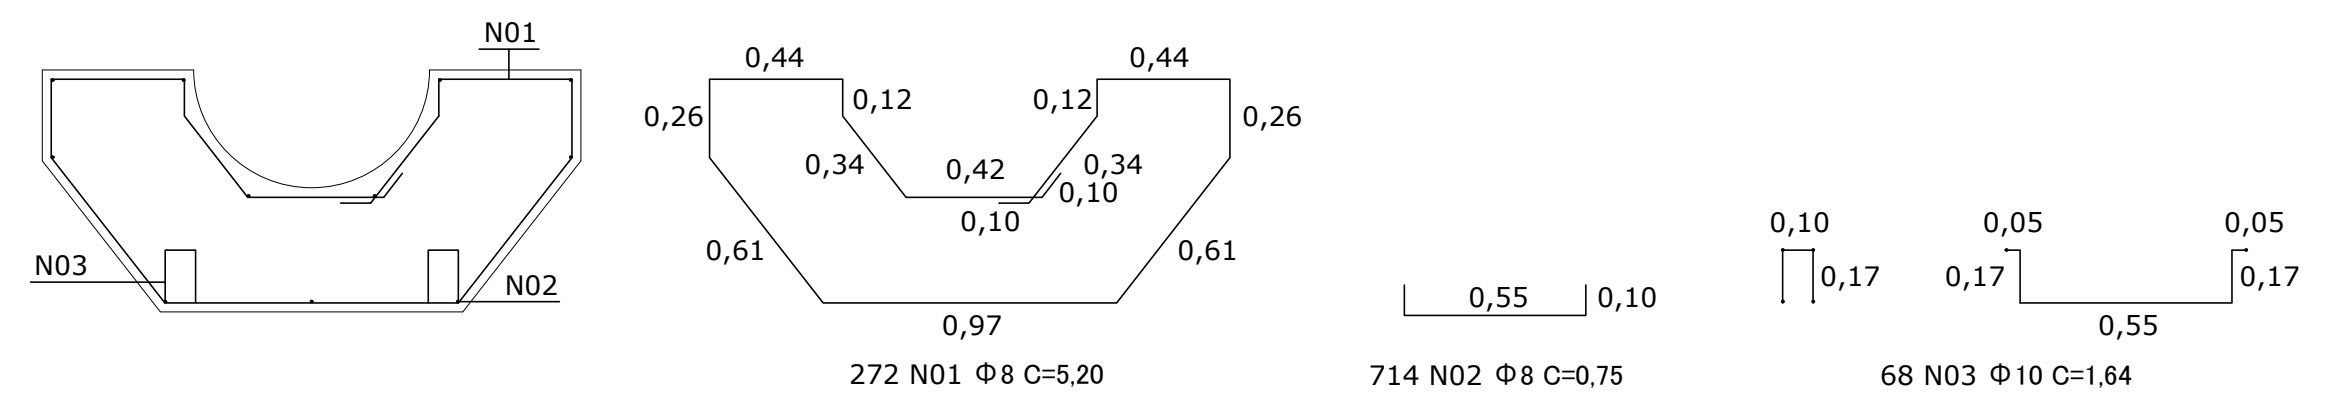

ANCORAGEM PRÉ-MOLDADOS				
Número	φ	m	Peso específico	Peso total (+10%)
1	8	1414,4	0,395	614,56
2	8	535,5	0,395	232,67
3	10	111,52	0,617	75,69
			TOTAL	922,92

A wide-angle photograph showing a long, straight line of concrete and metal structures, likely a dam or bridge, extending across a large body of water. The structures are arranged in a row, with each segment featuring a large, dark, cylindrical opening. The water is calm, reflecting the clear blue sky and the structures. In the background, there are green, hilly islands or mountains. A small boat is visible in the distance on the water. The overall scene is peaceful and scenic.

	SERVIÇO AUTÔNOMO MUNICIPAL DE ÁGUA E ESGOTO	
EMISSÁRIO ETE ÁGUA VERDE	
DESCRIÇÃO: PRÉ-MOLDADO PARA ANCORAGEM DA TUBULAÇÃO E ANCORAGEM NO INTERIOR DA GALERIA	ESCALA: Indicada	
RESPONSÁVEIS TÉCNICOS: TUHÃ DO EVANGELHO CREA/SC: 164.830-6	PRANCHA: 01/01	
OBJS: Divergência entre cota e escala prevalece a cota.	
<table border="1" style="width: 100%; border-collapse: collapse;"> <thead> <tr> <th style="width: 10%;">REVISÃO</th> <th style="width: 60%;">DESCRIÇÃO / ALTERAÇÕES</th> <th style="width: 15%;">AUTOR</th> <th style="width: 10%;">DATA</th> <th style="width: 5%;">REVISÃO:</th> </tr> </thead> <tbody> <tr><td> </td><td> </td><td> </td><td> </td><td> </td></tr> <tr><td> </td><td> </td><td> </td><td> </td><td> </td></tr> <tr><td> </td><td> </td><td> </td><td> </td><td> </td></tr> <tr><td> </td><td> </td><td> </td><td> </td><td> </td></tr> <tr><td> </td><td> </td><td> </td><td> </td><td> </td></tr> <tr><td> </td><td> </td><td> </td><td> </td><td> </td></tr> <tr><td> </td><td> </td><td> </td><td> </td><td> </td></tr> </tbody> </table>	REVISÃO	DESCRIÇÃO / ALTERAÇÕES	AUTOR	DATA	REVISÃO:																																				00
REVISÃO	DESCRIÇÃO / ALTERAÇÕES	AUTOR	DATA	REVISÃO:																																					