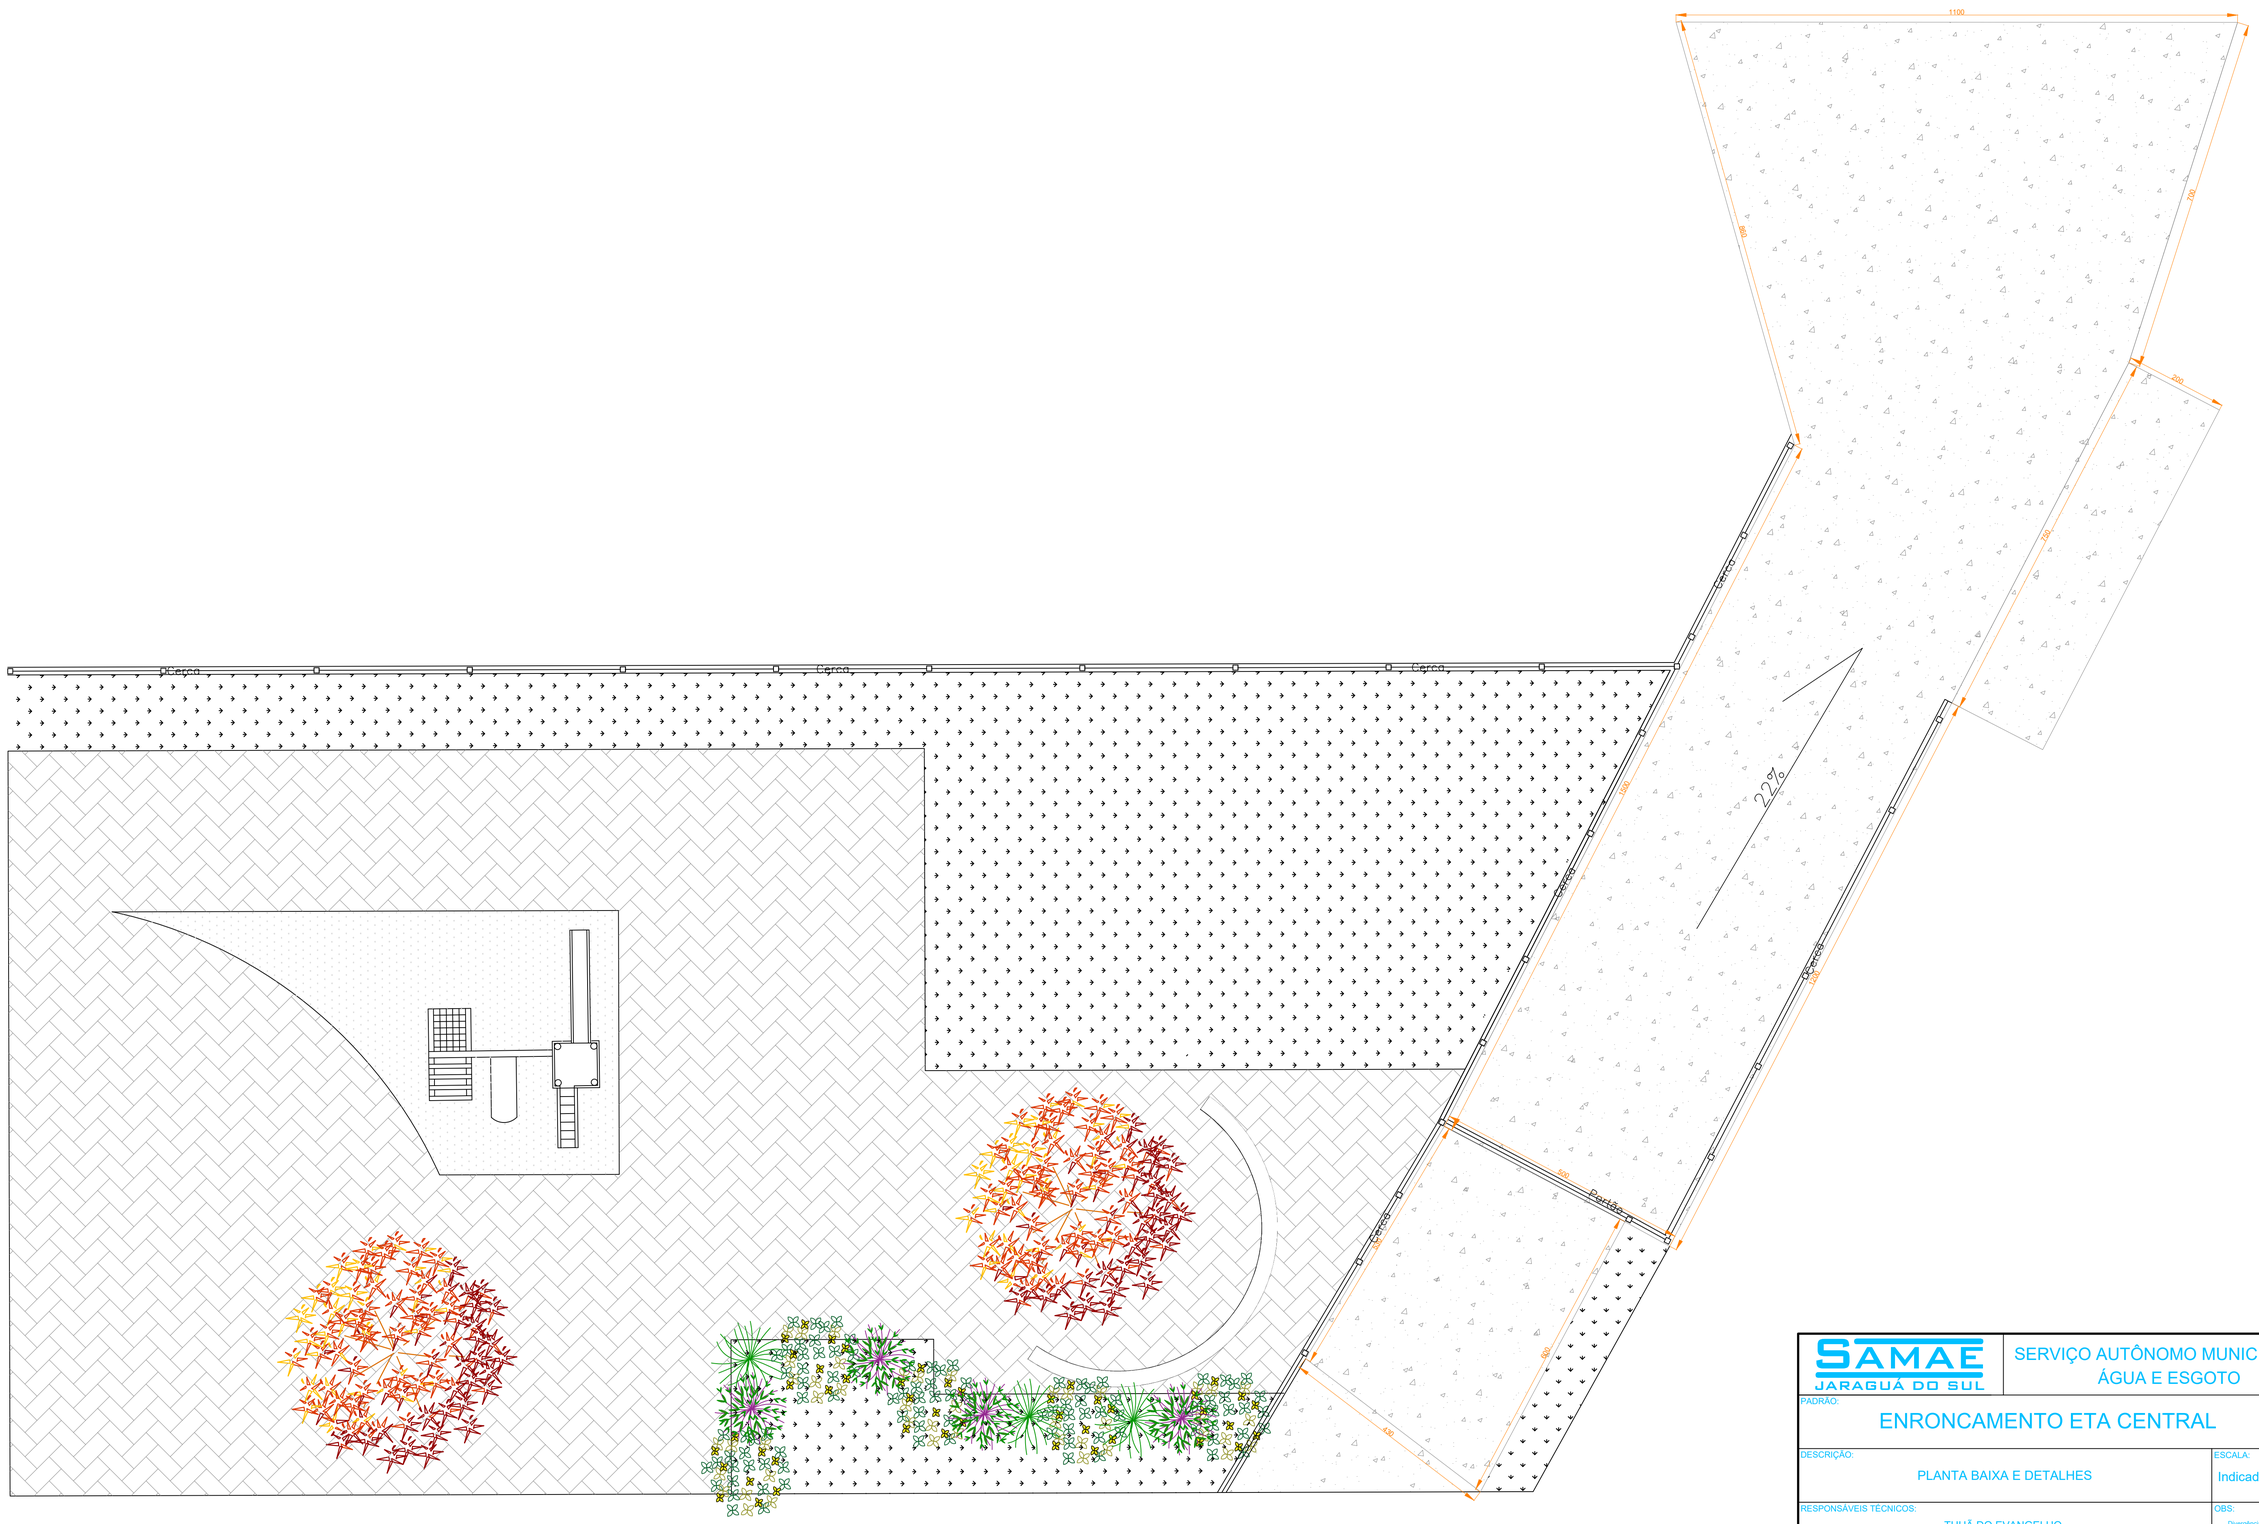

SAMAE
JARAGUÁ DO SUL

SERVIÇO AUTÔNOMO MUNICIPAL DE ÁGUA E ESGOTO

PADRÃO:

ENRONCAMENTO ETA CENTRAL

DESCRIÇÃO:

PLANTA BAIXA E DETALHES

ESCALA: Indicada

PRANCHA: ÚNICA

RESPONSÁVEIS TÉCNICOS:

TUHÃ DO EVANGELHO
CREA/SC: 164.930-0

OBS:

Divergência entre cota e escala prevalece a cota.

REVISÃO	DESCRIÇÃO / ALTERAÇÕES	AUTOR	DATA

REVISÃO: 00