
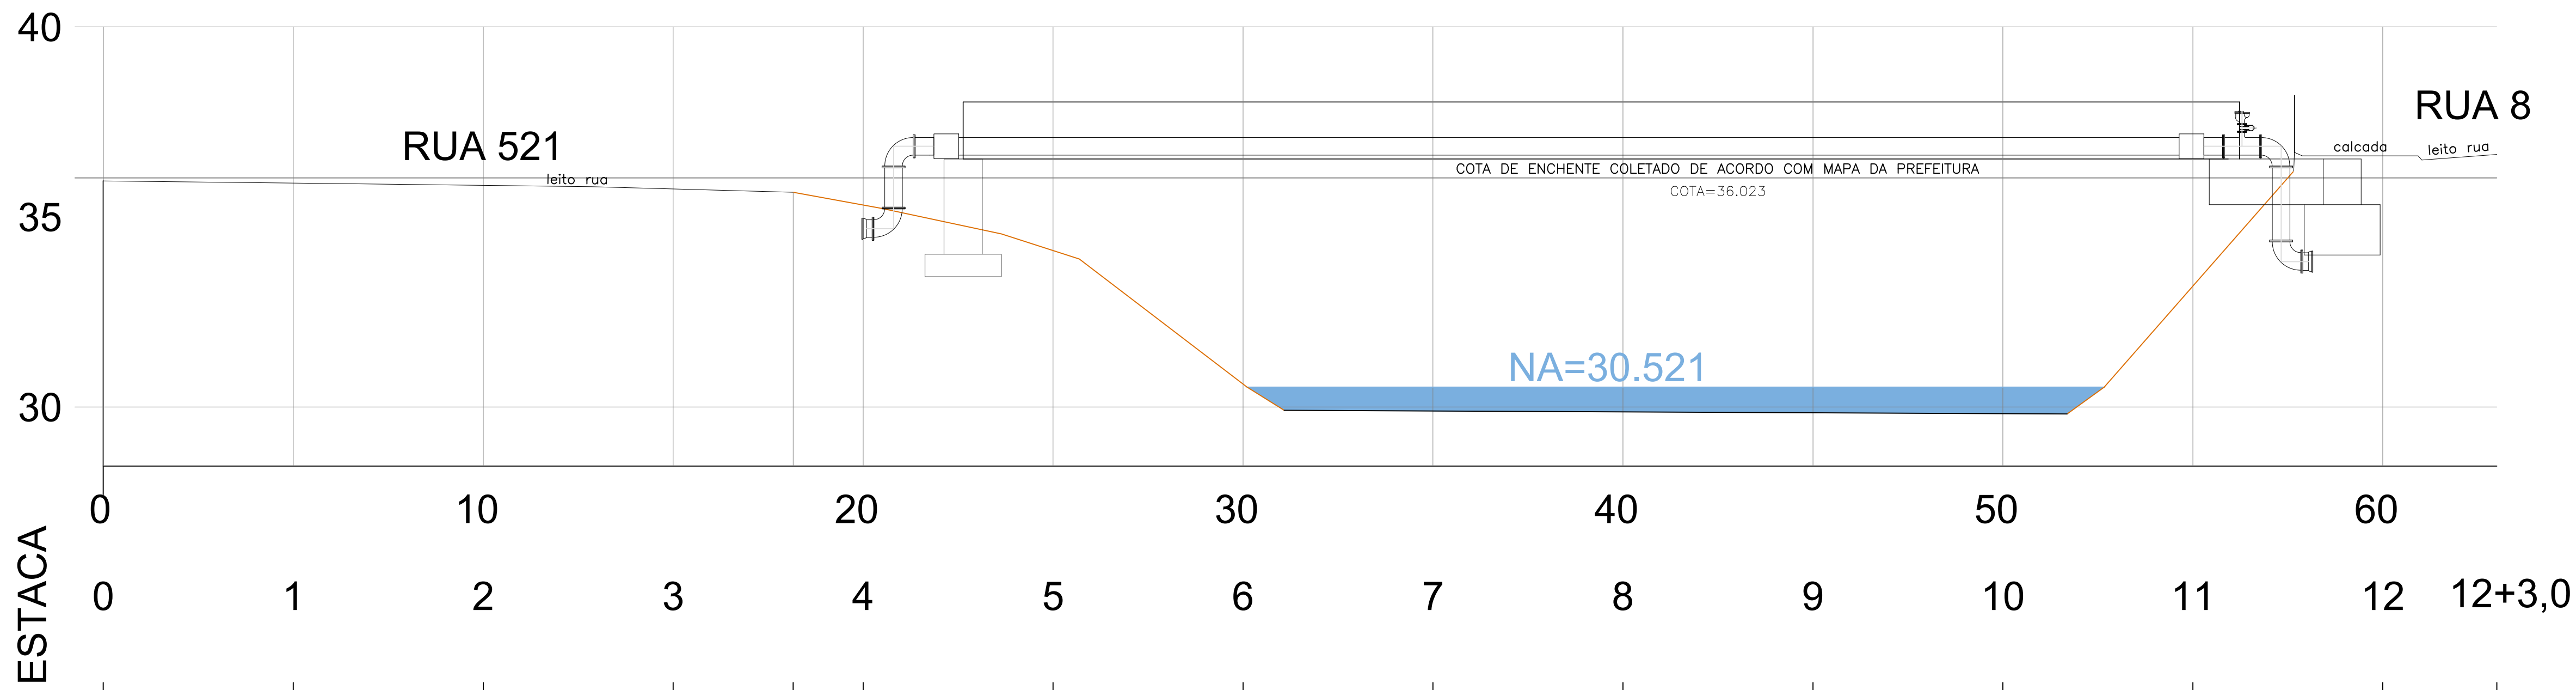


DESCRIÇÃO	DN 1	DN 2	EXTENSÃO (m)	PN	QUANTIDADE
Extremidade Flange e Bolsa em FD	400	-	-	10	2
Curva 90° com flanges em FD	400	-	-	10	4
Toco de tubo com flanges em FD	400	-	1,00	10	1
Flange Solto	400	-	-	10	2
Colarinho PEAD	400	-	-	10	2
Luva de Eletrofusão PEAD	400	-	-	10	2
Tubo PEAD	400	-	30,00	10	-
Tê de Redução com Flanges	400	100	-	10	1
Válvula de Gaveta com Flanges	100	-	-	-	1
Ventosa Triplíce Função para Esgoto	100	-	-	-	1
Tubo com Flanges em FD	400	-	1,8	10	1

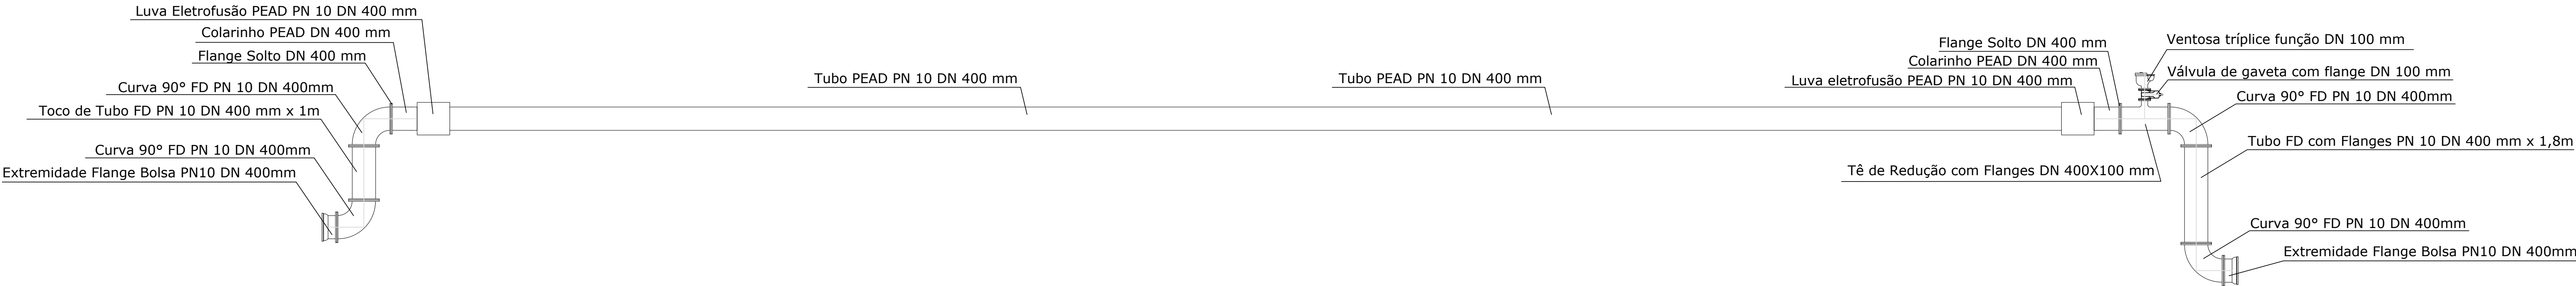

COTAS	35.945	35.891	35.831	35.736	35.651	35.314	34.113	30.601	30.521	30.521	30.521	30.521	33.179	36.606	36.642
-------	--------	--------	--------	--------	--------	--------	--------	--------	--------	--------	--------	--------	--------	--------	--------

SAMAE

JARAGUÁ DO SUL

Serviço Autônomo Municipal de Água e Esgoto

TRAVESSIA ESGOTO – KM7

DETALHAMENTO DA TUBULAÇÃO

MORGANA DECKER
CREA/SC: 129.723-9

REVISÃO

DESCRIÇÃO / ALTERAÇÕES

AUTOR

DATA

REVISÃO

00

ESCALA: Indicada

FRANCHA: 01/01

OBS: Divergência entre cota e escala prevalece a cota.