




8 CORTE G-G. DETALHE DE PASSARELAS E PILARES
ESCALA: 1 : 25

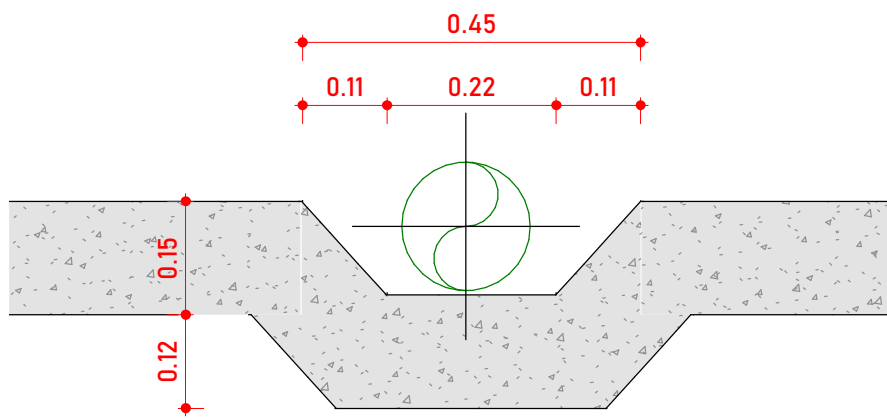


1 CORTE E-E
ESCALA: 1 : 10

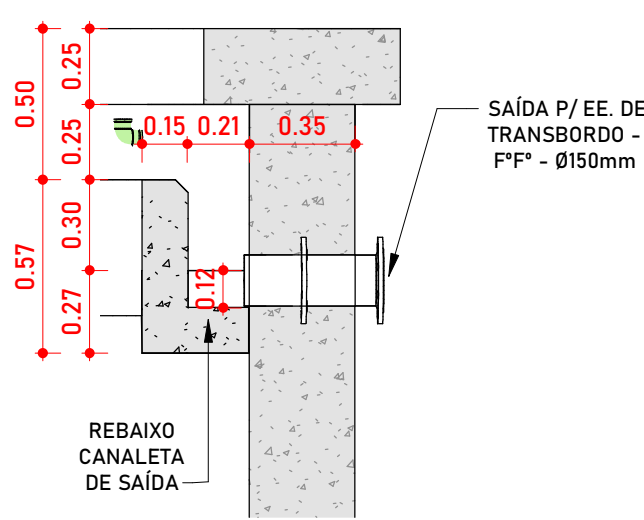


3 CORTE F-F
ESCALA: 1 : 25

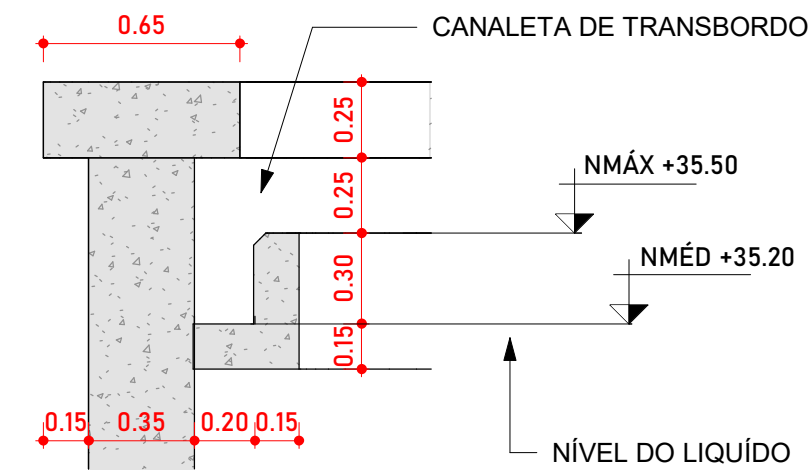


4 DETALHE GERAL CANALETA
ESCALA: 1 : 25

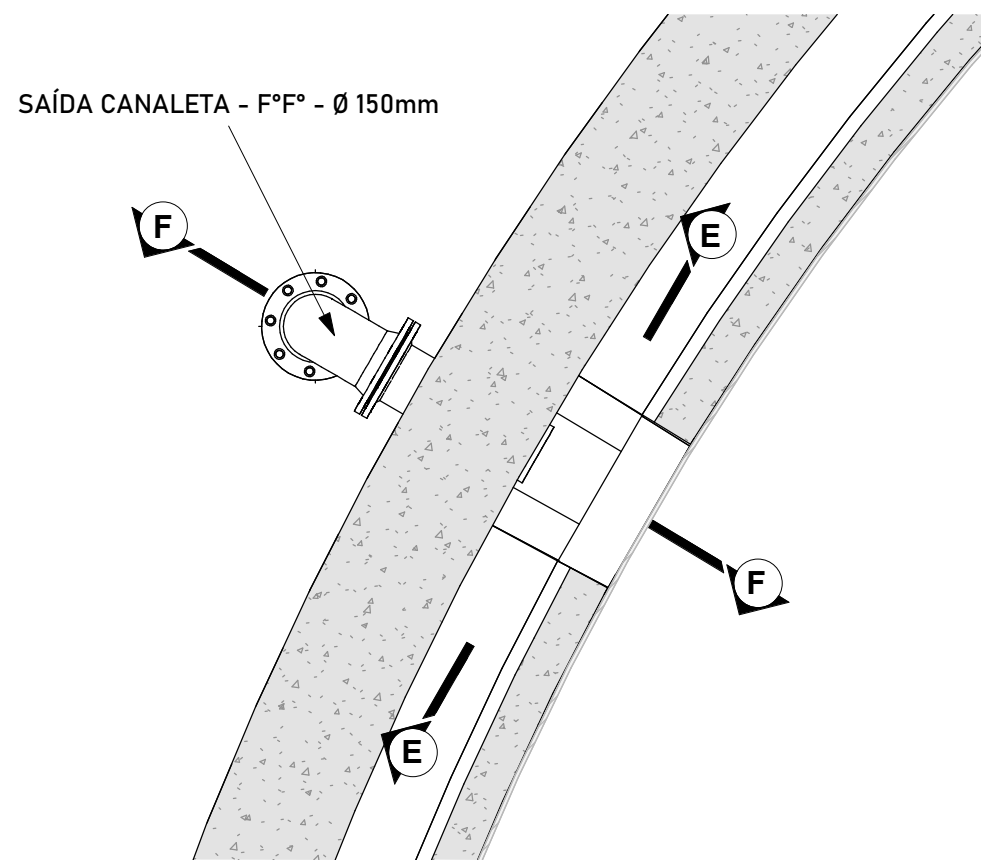

2 DETALHE REBAIXO CANALETA DE SAÍDA
ESCALA: 1 : 20

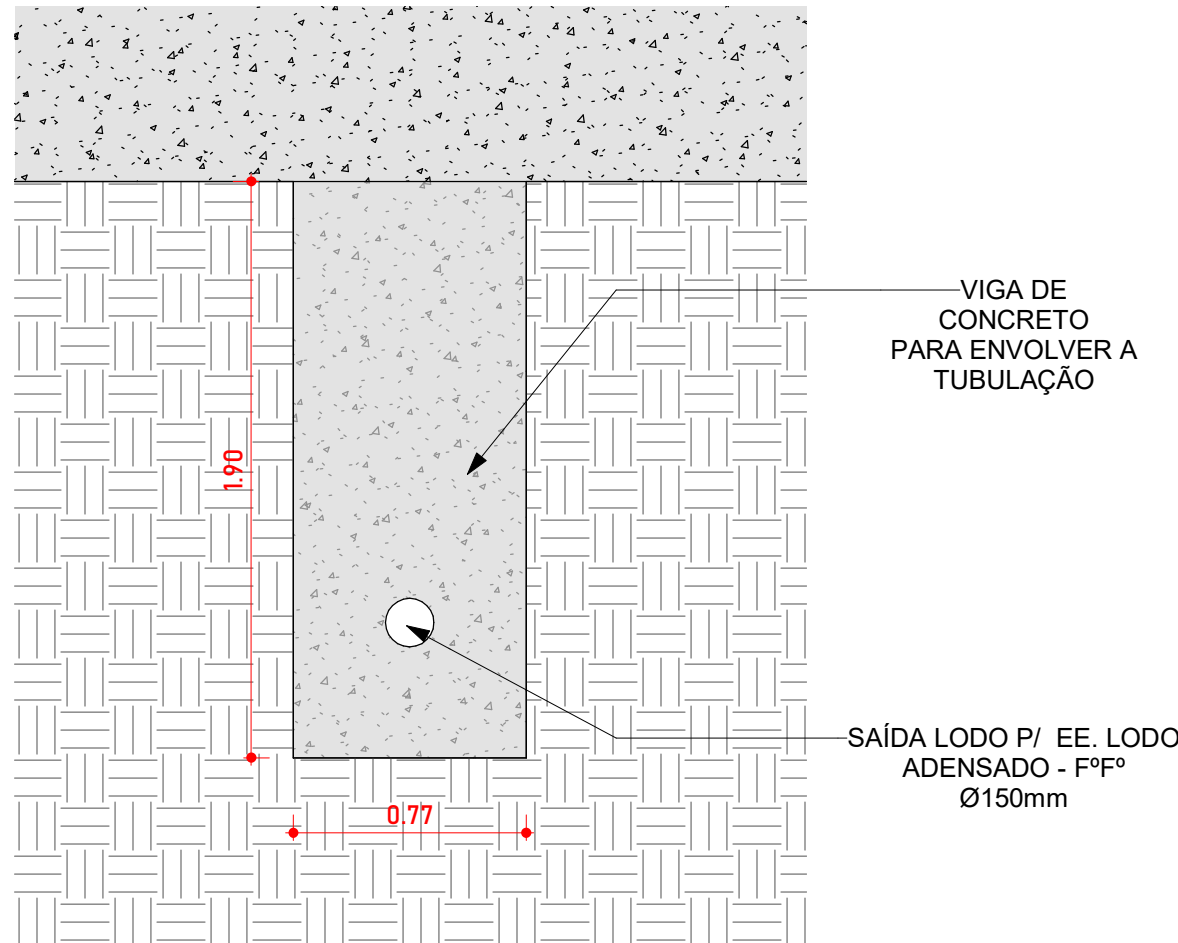

5 DETALHE TUBULAÇÃO SAÍDA
ESCALA: 1 : 25

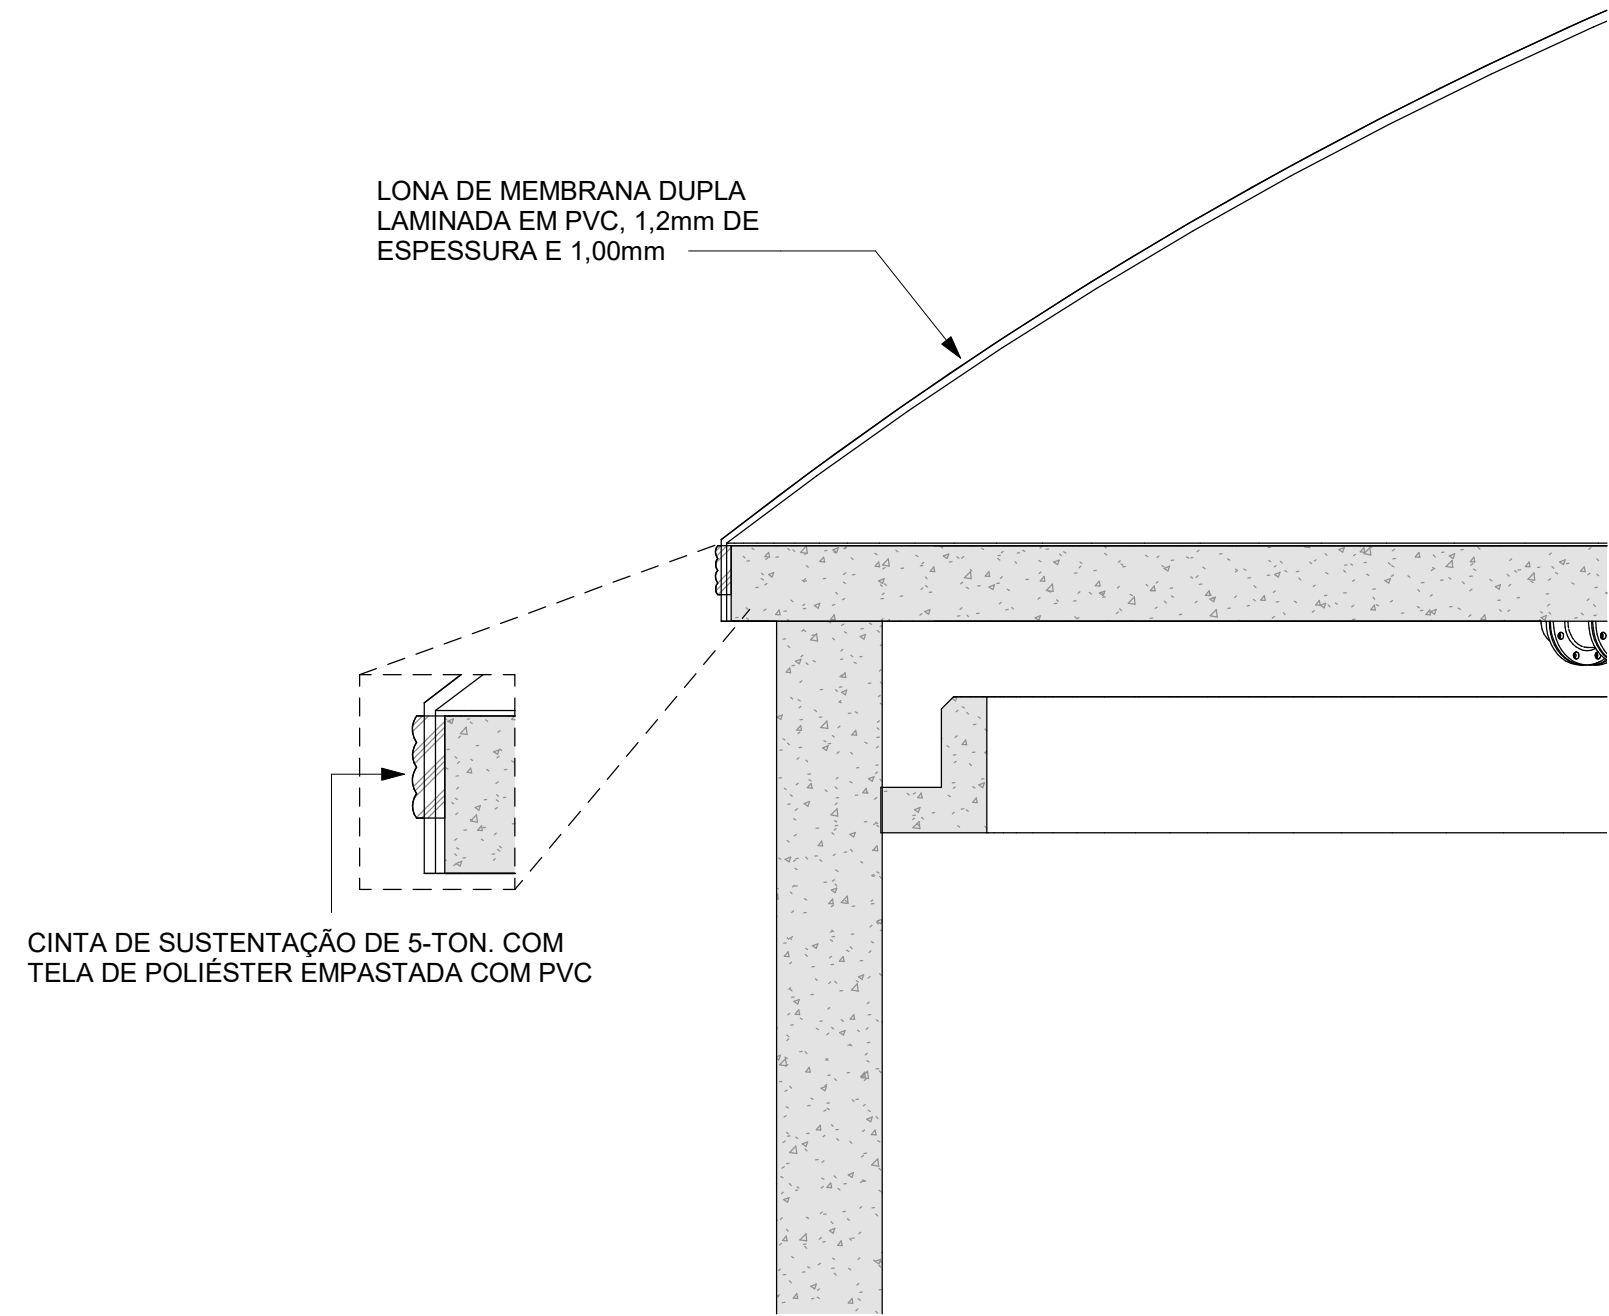

6 DETALHE DA ESTRUTURA
ESCALA: 1 : 25

CONVENÇÕES		OBSERVAÇÕES:	NORTE		Nº		REVISÃO	DATA	EXEC. POR	VERIF. POR	APROV. POR	LOGOMARCA DA CONSULTORIA		SERVIÇO AUTÔNOMO MUNICIPAL DE ÁGUAS E ESGOTO	
		1. HAVENDO DIVERGÊNCIA ENTRE COTAS E ESCALAS, PREVALECE A COTA. 2. O PROJETO NÃO PODERÁ SOFRER ALETRAÇÕES COM A PRÉVIA AUTORIZAÇÃO DOS RESPONSÁVEIS TÉCNICOS. 3. CONFERIR MEDIDAS "IN LOCO". 4. QUALQUER DÚVIDA A RESPEITO DO PROJETO CONSULTE O PROJETISTA. 5. O PROJETO DEVE SER EXECUTADO SEGUINDO AS ESPECIFICAÇÕES DO PROJETISTA BASEADO NA LEI DE DIREITOS AUTORAIS Nº 5.100 DE 10 DE FEVEREIRO DE 1996. 6. CONFORME ESPECIFICADO, O MATERIAL DO PROJETO DEVE SER UTILIZADO PARA GARANTIR RESISTÊNCIA E DURABILIDADE. 7. AS DIMENSÕES ESPECIFICADAS DEVEM SER UTILIZADAS NA EXECUÇÃO PARA MANter A VAZÃO NECESSÁRIA PROJETADA.			0		EMIÇÃO INICIAL - HABITARK ENGENHARIA	23/05/23	JPV	LRA	FRR			SISTEMA	
												RESPONSÁVEIS TÉCNICOS		LOCALIDADE - MUNICÍPIO	
												FERNANDO R. DOS REIS ENGENHEIRO CIVIL CREA - SC Nº 47340-4		JARAQUÁ DO SUL/SC	
												ADRIANA KUEHN ENGENHEIRA CIVIL CREA - SC Nº 47340-4		ELABORAÇÃO DO PROJETO BÁSICO DE ENGENHARIA PARA EXECUÇÃO DA ESTAÇÃO DE TRATAMENTO DE ESGOTO DO BAIRRO CENTENÁRIO NO MUNICÍPIO DE JARAQUÁ DO SUL/SC	
												HABITARK ENGENHARIA LTDA RUA CLARA PERBURN, 167 8. TOUPAVA - RICA - BLUMENAU/SC CEP 89030-140		ETE CENTENÁRIO - HIDROMECÂNICO DIGESTOR PRIMÁRIO (2X) DETALHES	
												PROJETO		FOLHA Nº	
												ENSP FERNANDO DOS REIS		H173	
												ESCALA			
												Como indicado			
												DESENHO			
												JPV			
												DATA PROJETO			
												30/05/23			
												TOPOGRAFIA			
												DATA TOPOGRAFIA			