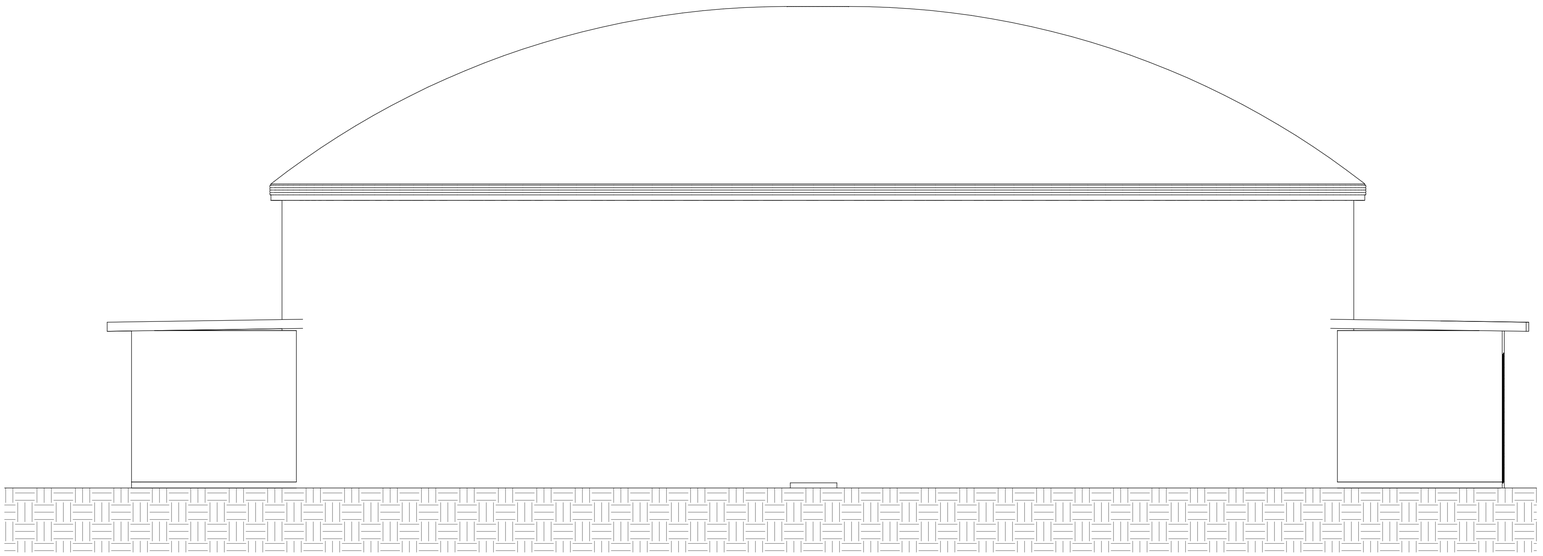

2 VISTA FRONTAL
ESCALA: 1 : 50

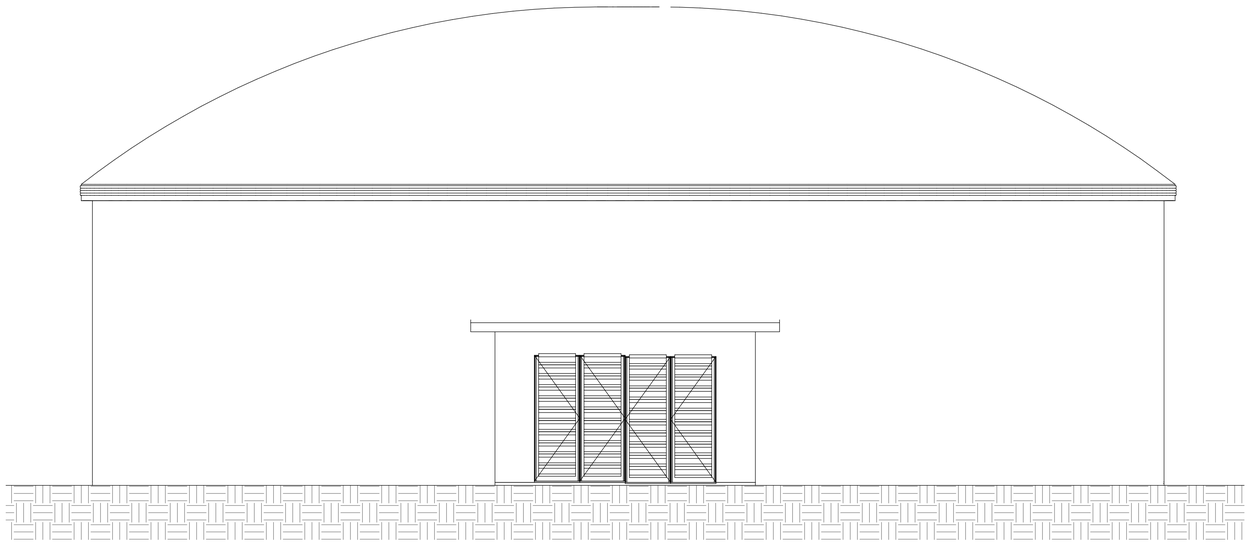

1 VISTA LATERAL
ESCALA: 1 : 50

CONVENÇÕES

OBSERVAÇÕES:

1. HAVENDO DIVERGÊNCIA ENTRE COTAS E ESCALAS, PREVALECE A COTA;
2. O PROJETO SO PODERÁ SOFRER ALETRAÇÕES COM A PREVIA AUTOZIRAÇÃO DOS RESPONSÁVEIS TÉCNICOS;
3. CONFERIR MEDIDAS "IN LOCO";
4. QUALQUER DÚVIDA A RESPEITO DO PROJETO CONSULTE O PROJETISTA.
5. O PROJETO DEVE SER EXECUTADO SEGUINDO AS ESPECIFICAÇÕES DO PROJETISTA BASEADO NA LEI DE DIREITOS AUTÓRAIS Nº 9.610 DE 19 DE FEVEREIRO DE 1996;
6. CONFORME ESPECIFICADO, O MATERIAL, DO PROJETO DEVE SER UTILIZADO PARA GARANTIR RESISTÊNCIA E DURABILIDADE.
7. AS DIMENSÕES ESPECIFICADAS DEVEM SER UTILIZADAS NA EXECUÇÃO PARA MANTER A VAZÃO NECESSÁRIA PROJETADA.

NORTE

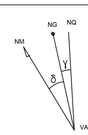

VARIAÇÃO ANUAL: -8.5'

PROJEÇÃO: UTM
MERIDIANO CENTRAL: 51° W.GR (Fuso 22)
DATUM HORIZONTAL: SIRGAS 2000
DATUM VERTICAL: MARÉGRAFO DE IMBITUBA (SC)

Nº	REVISÃO	DATA	EXEC. POR	VERIF. POR	APROV. POR
		23/05/23	Projetista	Verificador	Aprovador

LOGOMARCA DA CONSULTORIA

habitark engenharia

RESPONSÁVEIS TÉCNICOS

FERNANDO R. DOS REIS
ENGENHEIRO CIVIL
CREA - SC Nº 41734-0

ADRIANA KUEHN
ENGENHEIRA CIVIL
CREA - SC Nº 41740-4

HABITARK ENGENHARIA LTDA
RUA CLARA PERSUHN, 107 **FONE/FAX +55 47 3323 9030 | 99983 4954**
B. ITOUPAVA SECA - BLUMENAU/SC **habitark@habitark.com.br**
CEP 89030-140 **www.habitark.com.br**

SAMAE JARAGUÁ DO SUL

SERVIÇO AUTÔNOMO MUNICIPAL DE ÁGUAS E ESGOTO

SISTEMA: SISTEMA DE TRATAMENTO DE ESGOTO

LOCALIDADE - MUNICÍPIO: JARAGUÁ DO SUL/SC

ELABORAÇÃO DO PROJETO BÁSICO DE ENGENHARIA PARA EXECUÇÃO DA ESTAÇÃO DE TRATAMENTO DE ESGOTO DO BAIRRO CENTENÁRIO NO MUNICÍPIO DE JARAGUÁ DO SUL/SC

ETE CENTENÁRIO - HIDROMECÂNICO
DIGESTOR PRIMÁRIO (2X)
ELEVAÇÕES

PROJETO	VISTOS	DESENHO	DATA PROJETO	FOLHA Nº
ENG° FERNANDO DOS REIS		Projetista	23/05/23	HI74
ESCALA: 1 : 50		TOPOGRAFIA	DATA TOPOGRAFIA	

C:\Users\adriana\Desktop\ETE_SCG_projeto elevação digestor primário 02.dwg