

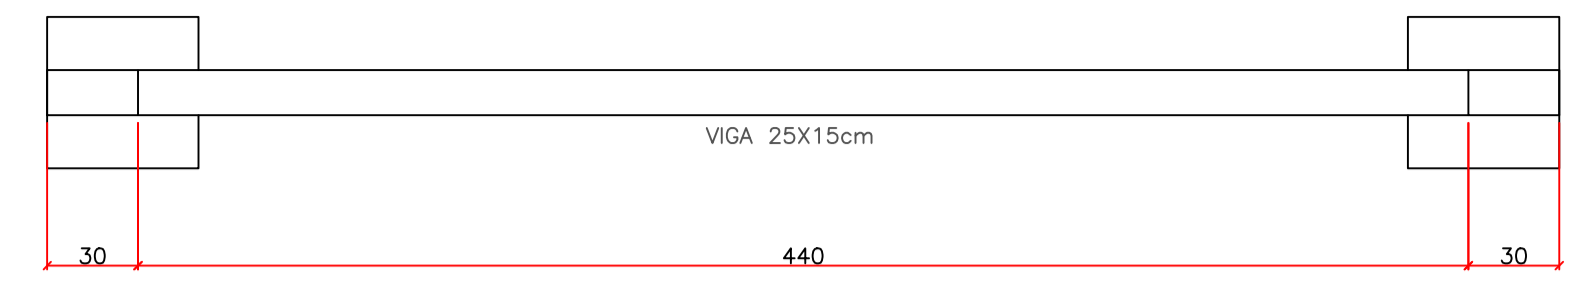



PLANTA BAIXA
esc.: 1:1500

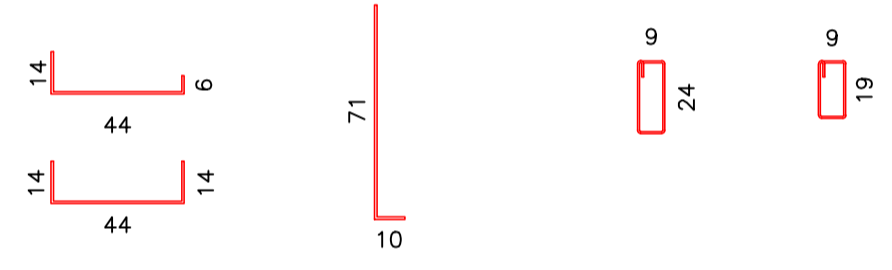

VIGA BALDRAME
esc 1:25

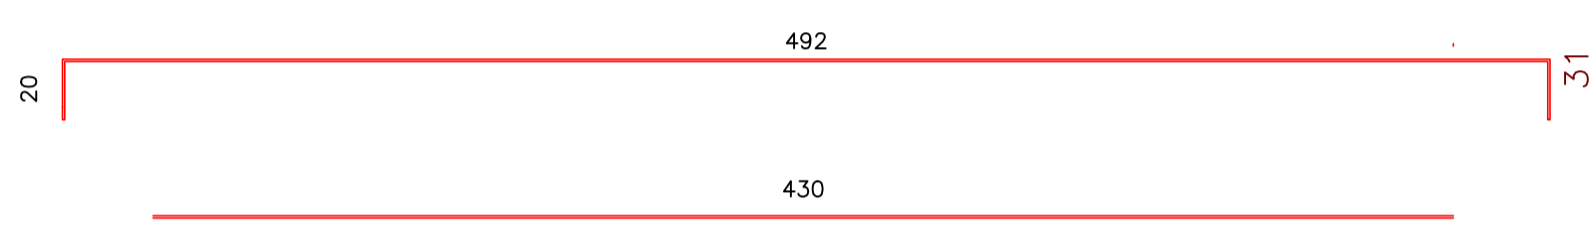


VIGA BALDRAME
esc 1:25

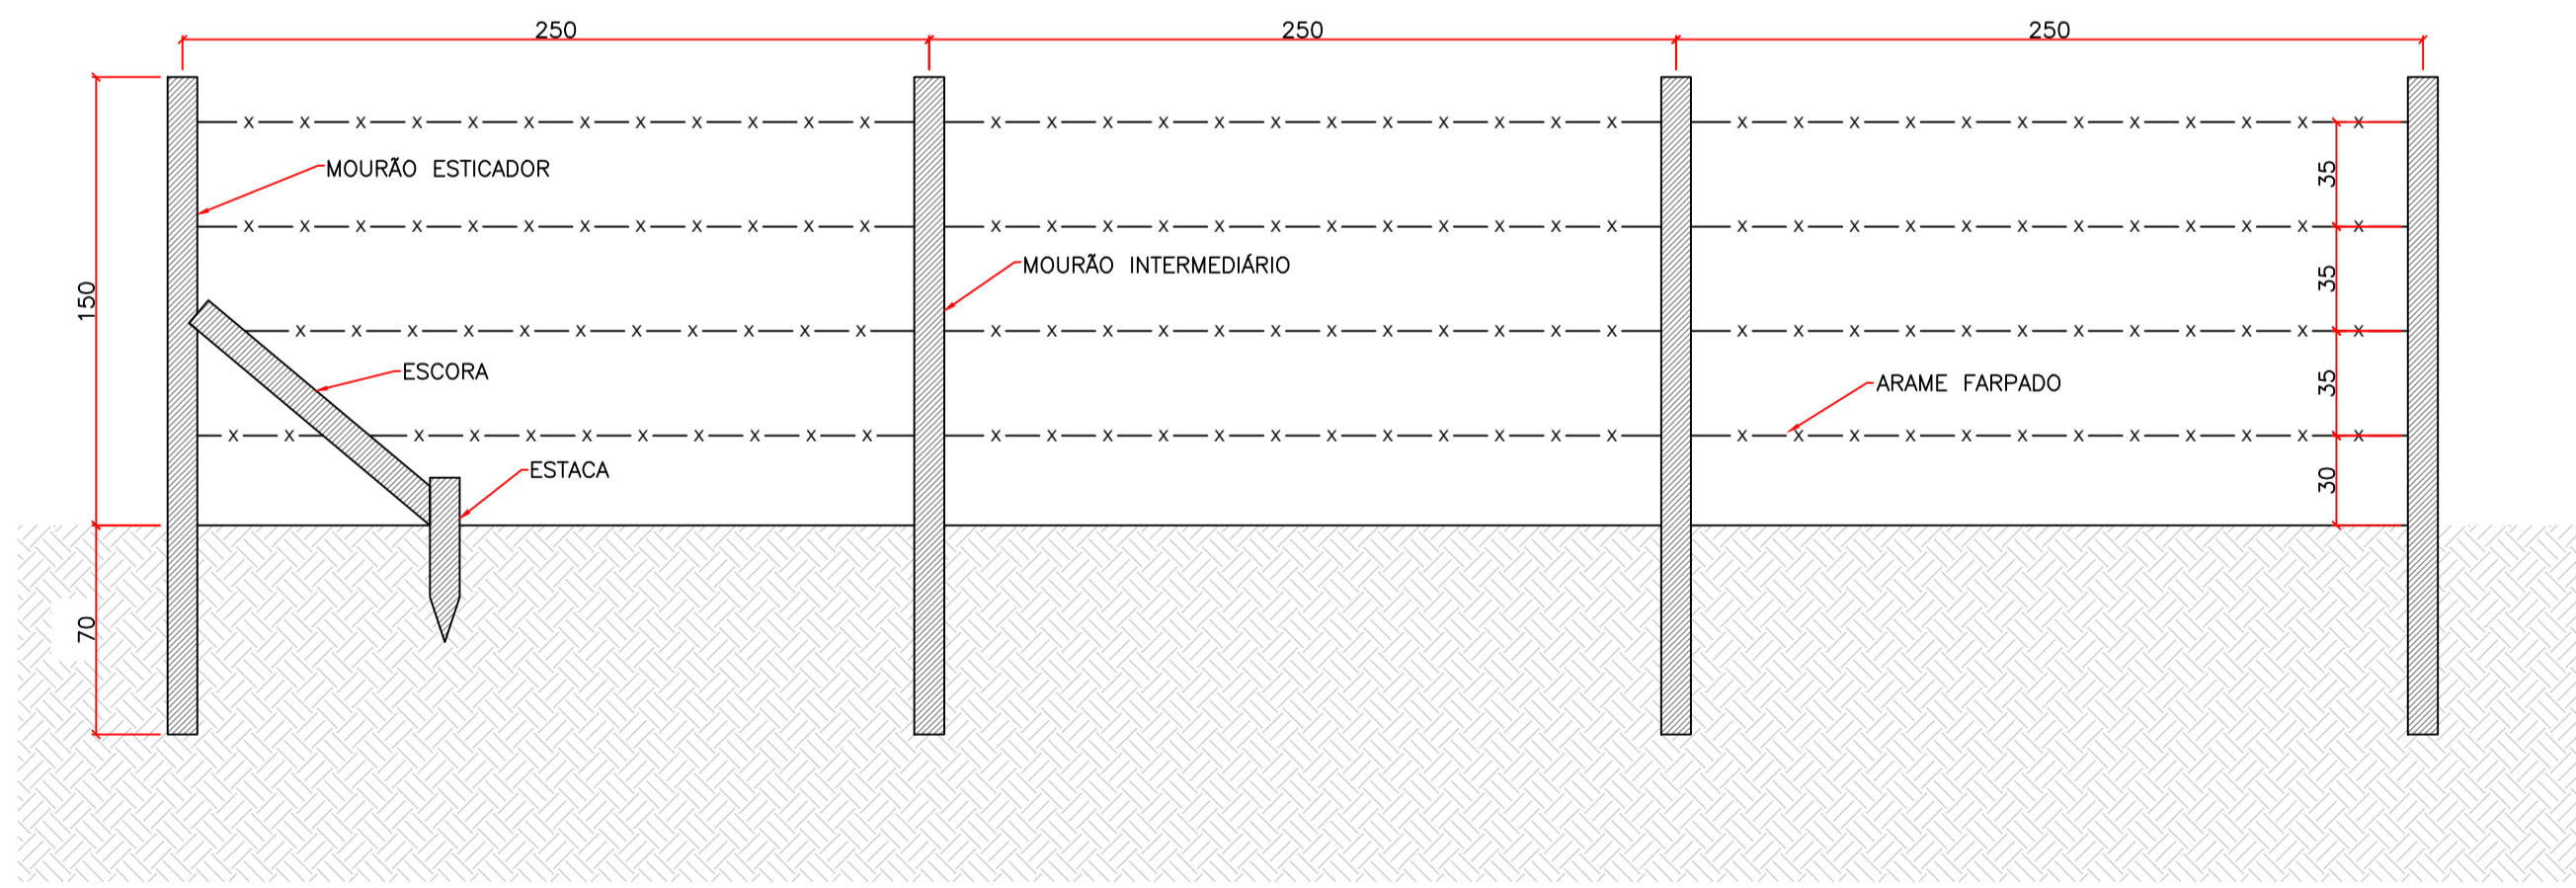

DETALHAMENTO CERCA
esc 1:50

*Mourão escora a ser instalado a cada 50 metros.

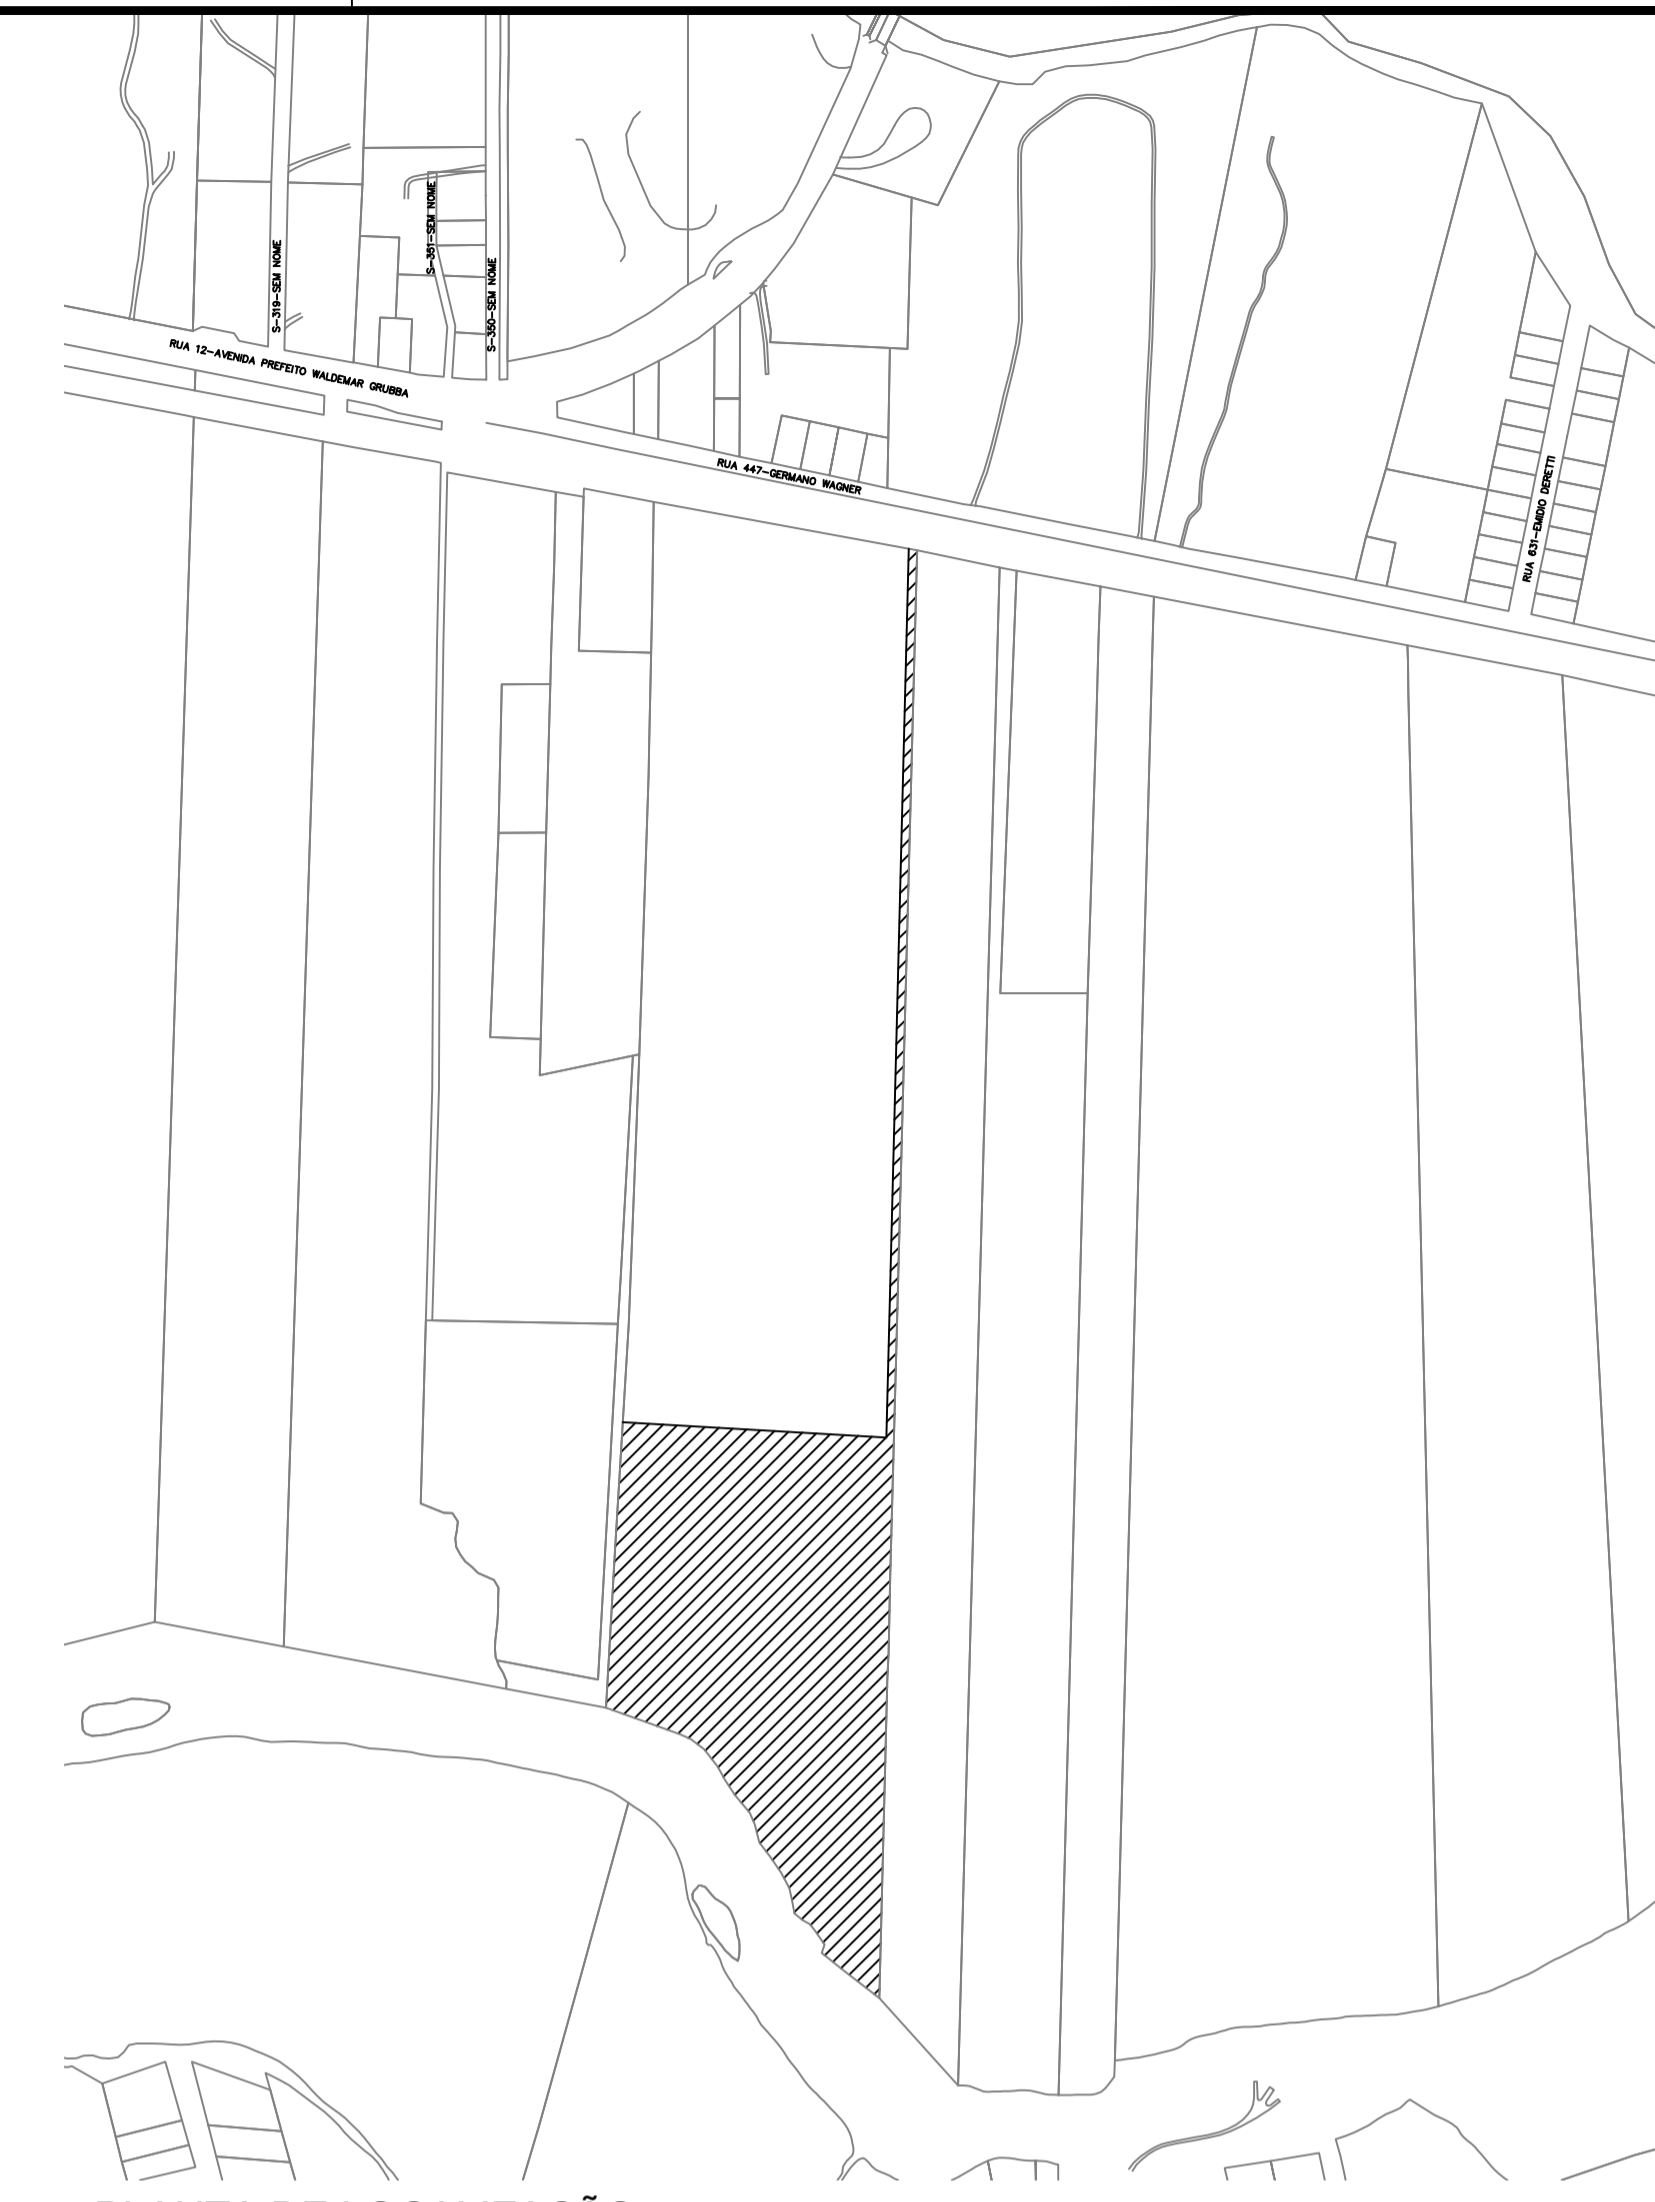

PLANTA DE LOCALIZAÇÃO
sem escala

		SERVIÇO AUTÔNOMO MUNICIPAL DE ÁGUA E ESGOTO	
PROJETO: CERCAMENTO ETE CENTENÁRIO			
DESCRIÇÃO: PLANTA BAIXA E DETALHES	ESCALA: Indicada	PRANCHA: ÚNICA	REVISÃO: 00
RESPONSÁVEIS TÉCNICOS: BRUNO DILMO DE SOUZA <small>CREA: 115.917.3</small>			OBS: <small>Divergência entre cota e escala prevalece a cota.</small>