


1 PLANTA NÍVEL 41,00
ESCALA 1:75

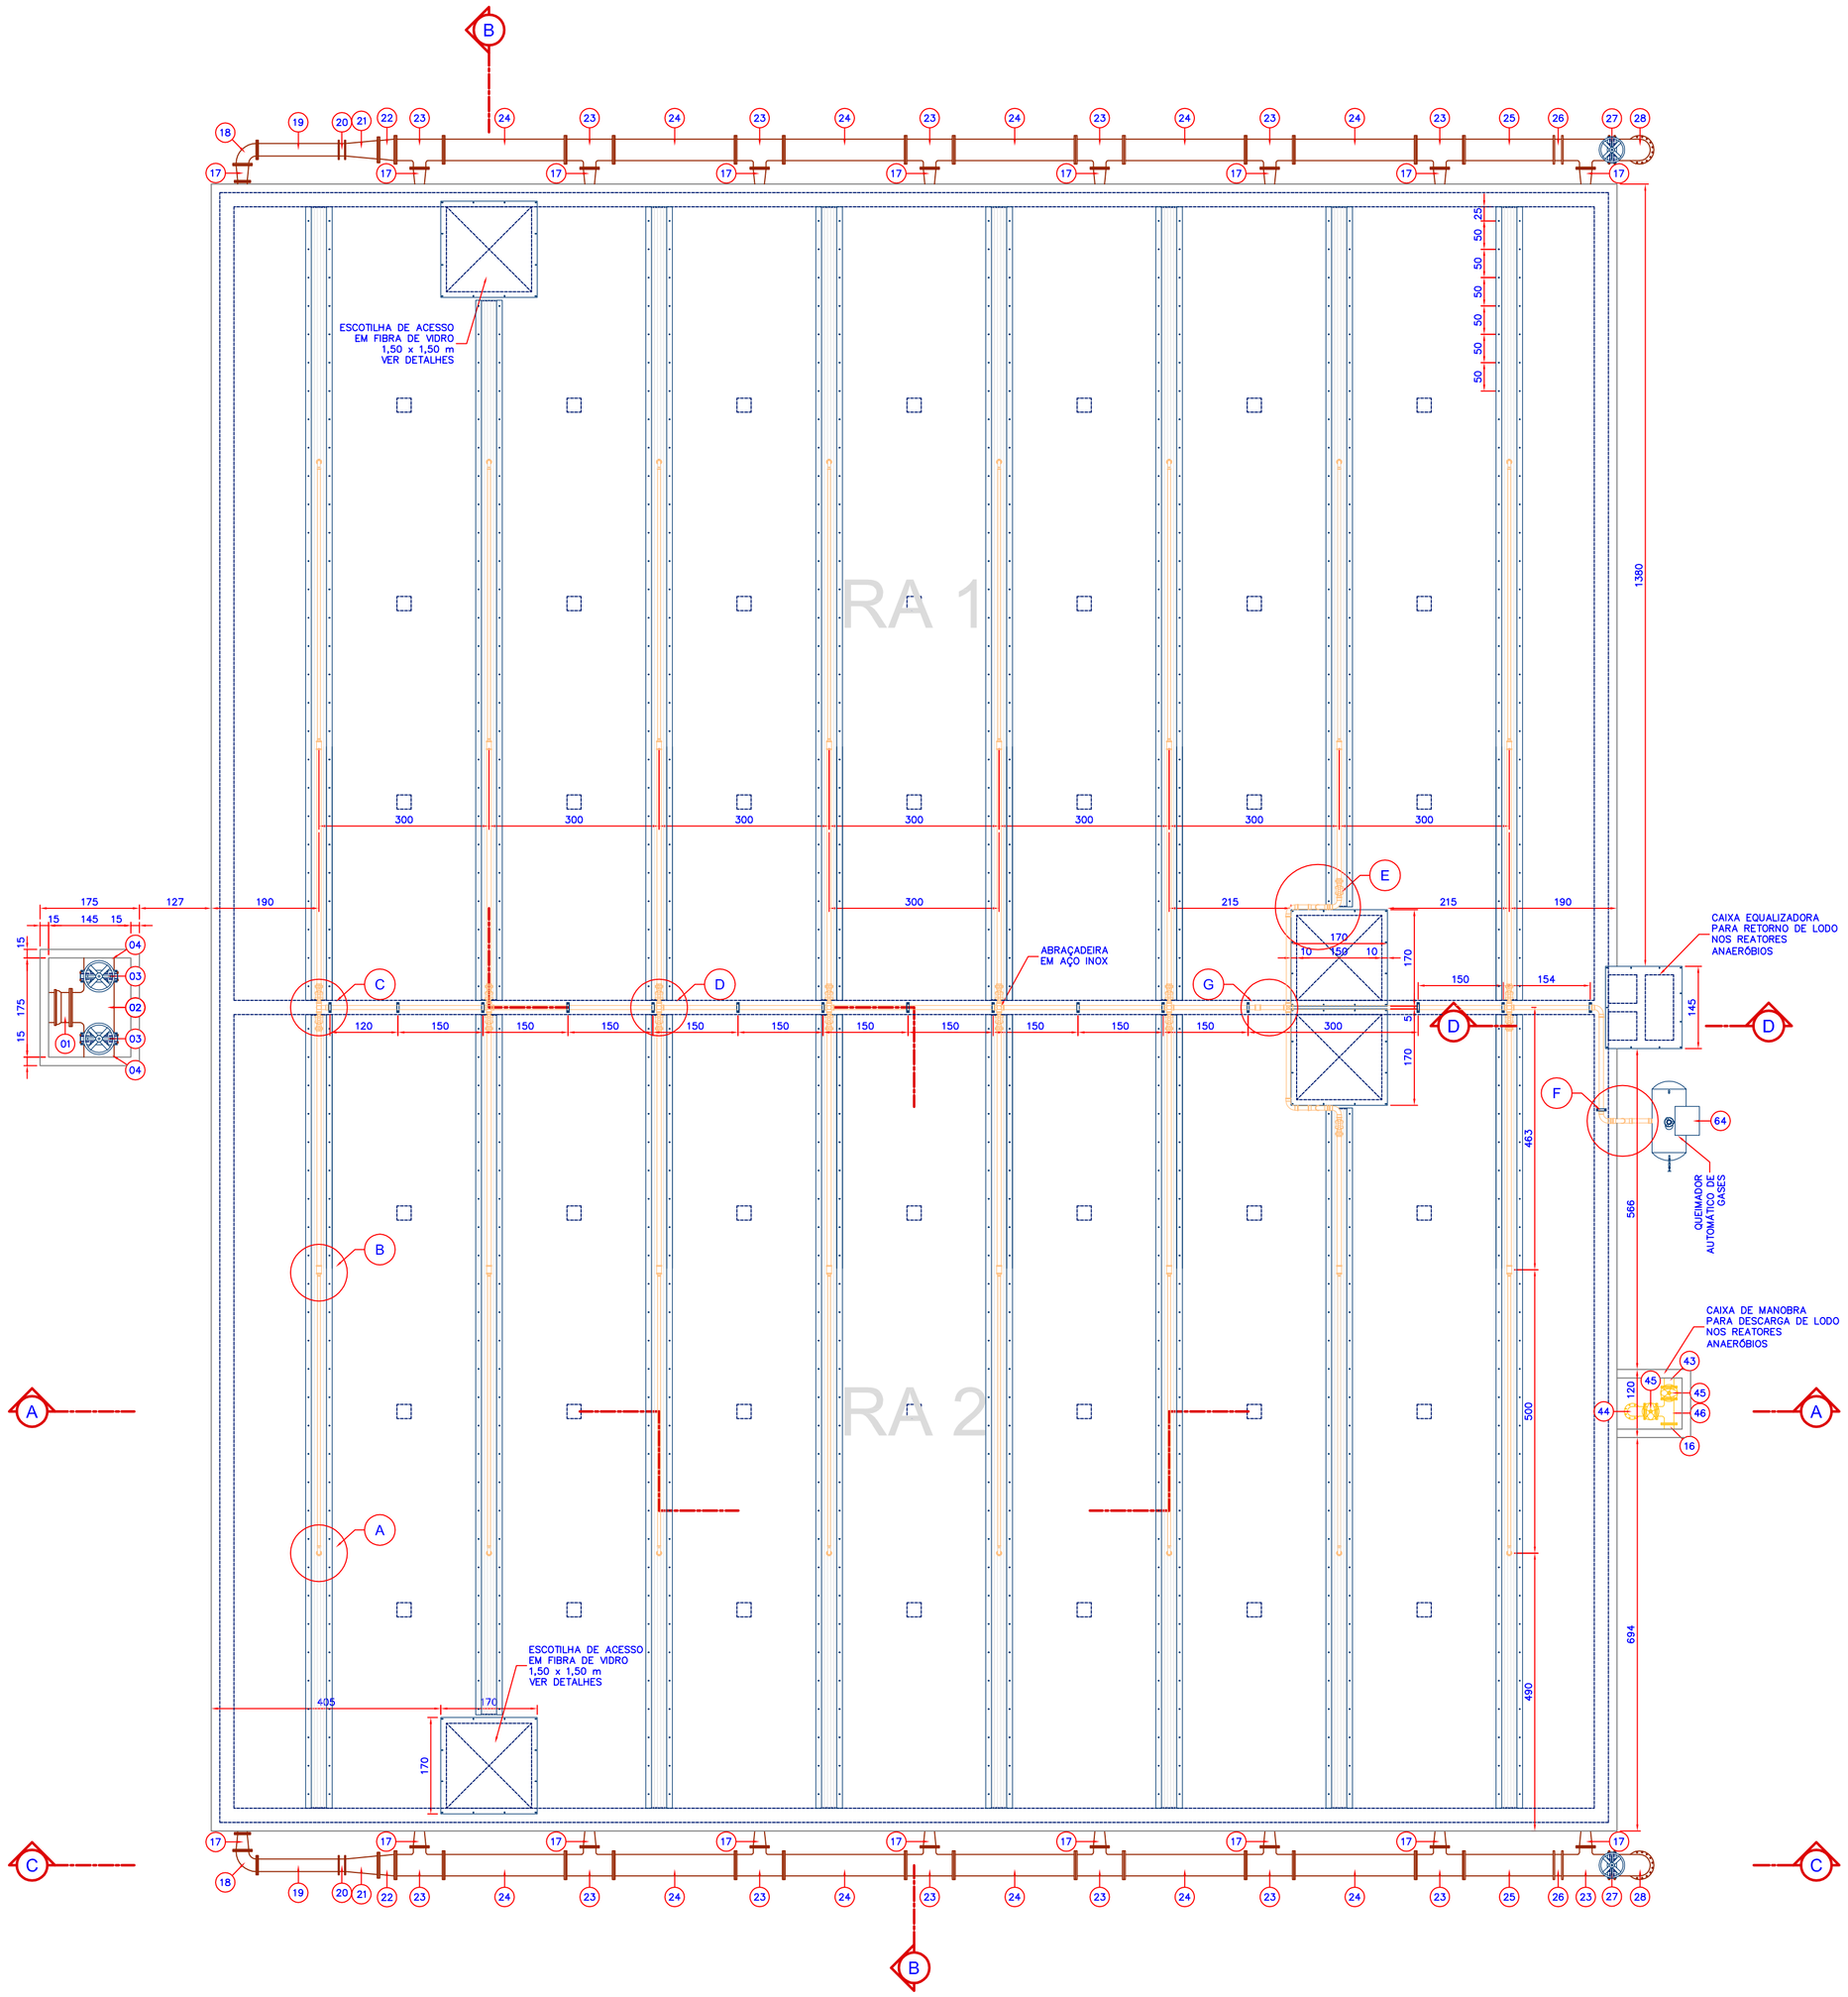


2 DETALHES DA COLETA DE GÁS
ESCALA 1:25

| Nº | DATA | ASSUNTO DA REVISÃO | RESPONSAVEL |
|---|---|---|---|
| 05 | | | |
| 04 | | | |
| 03 | | | |
| 02 | | | |
| 01 | 15/05/07 | MUDANÇA DA DISPOSIÇÃO | WESLEY CARDIA |

REVISÕES

ELABORACAO

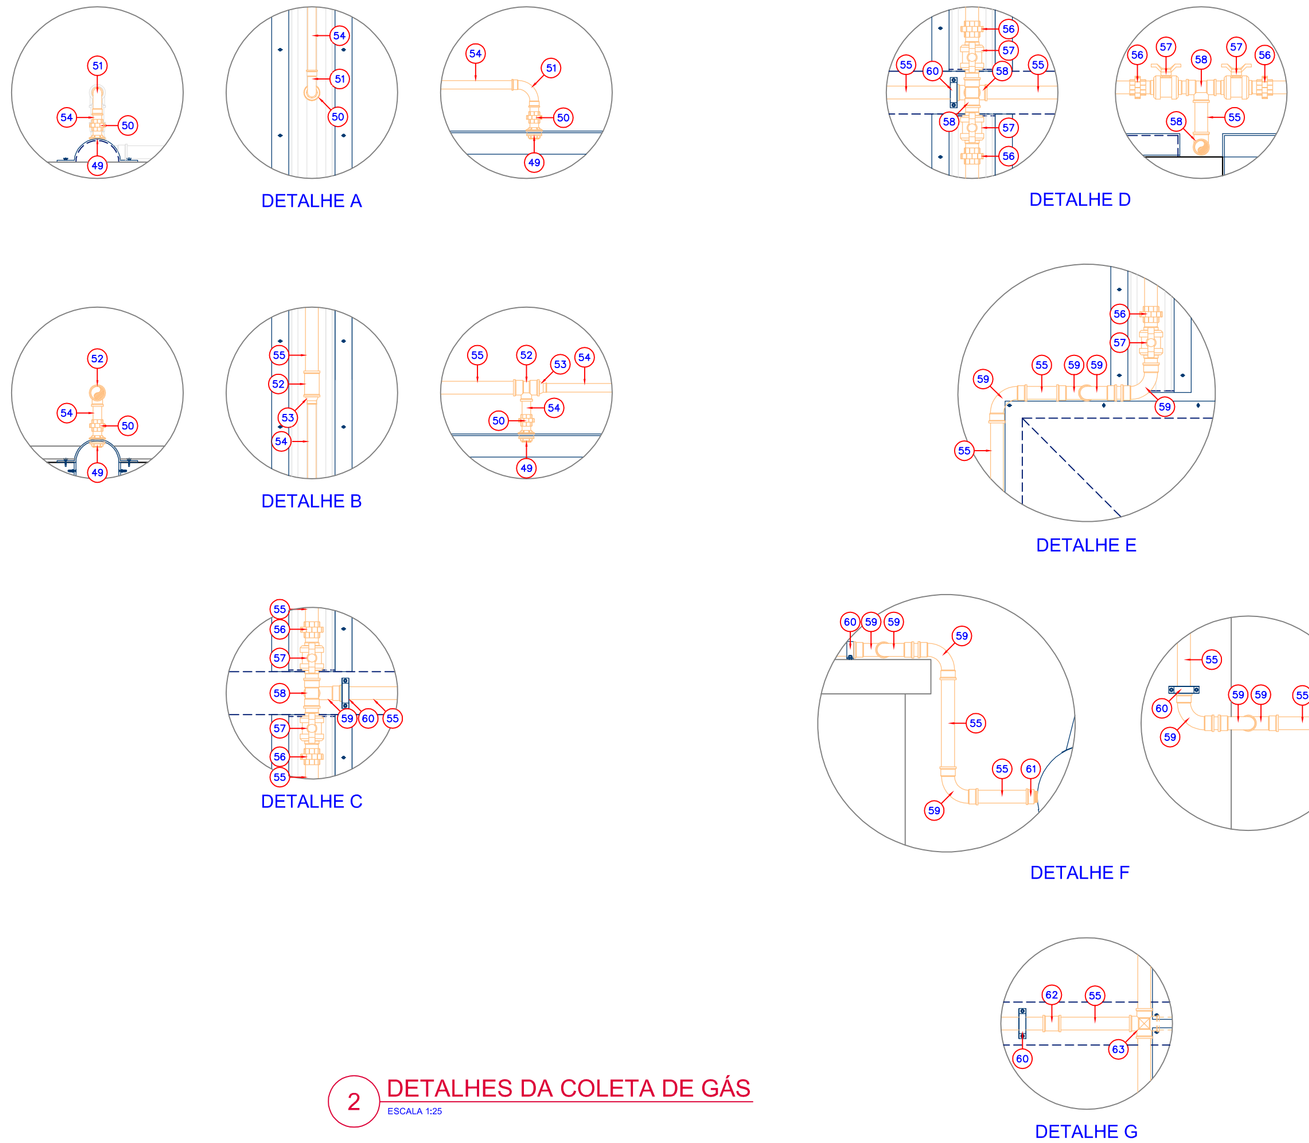Rotária do Brasil

Rod. SC 401- Km 9, Nº 9680 Sto. Antônio de Lisboa - Fpolis/SC
Fone/Fax.: 55(48)3234-0164 info.br@rotaria.net www.rotaria.net

RESP.TECNICO
ENG. WESLEY CARDIA
CREA/SC 064343-4

| | |
|---|---|
| PROPRIETARIO: SAMAE - JARAGUÁ DO SUL | ASS. |
| LOCALIZACAO: RUA 08 - JOÃO JANUÁRIO AYROSO - PARQUE MALWEE | |
| MUNICIPIO: JARAGUA DO SUL/SC | PROJETO: SISTEMA DE TRATAMENTO DE ESGOTO SANITÁRIO |
| ESCALA: 1:75 | CONTEUDO: ESTAÇÃO DE TRATAMENTO DE ESGOTO - ETE<br>REATORES ANAERÓBIOS<br>PLANTA NÍVEL 41,00 E DETALHES |
| DESENHO: TESSARI | |
| DATA: 02/2007 | FOLHA: 1007-ETE-ARQ-080-1 |