




8 CORTIE D
Escala 1:20

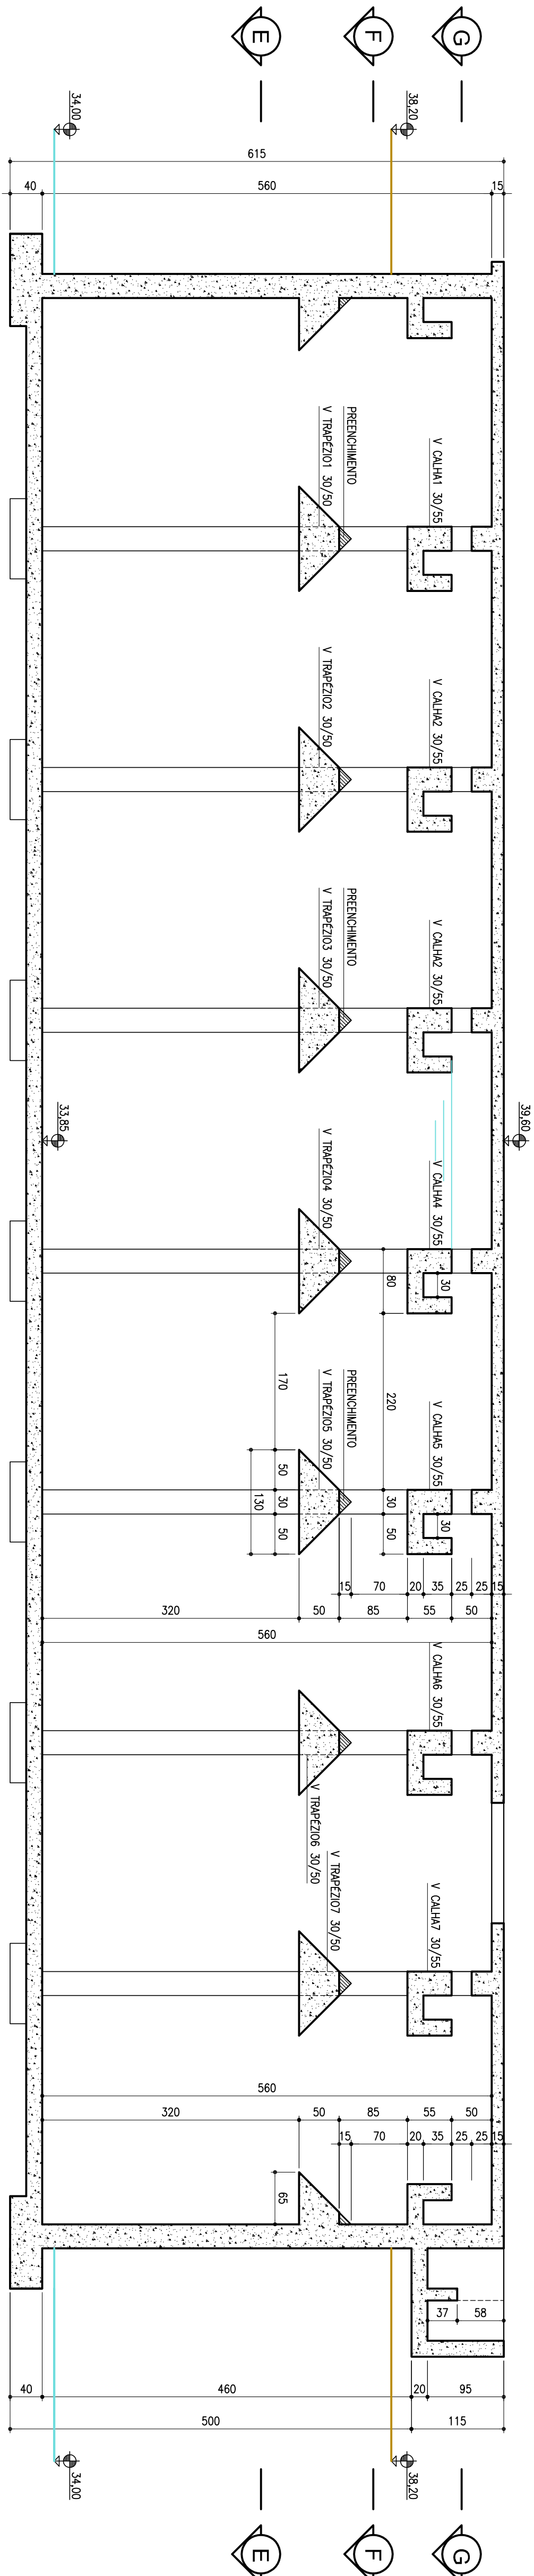

6 CORTIE B
Escala 1:20

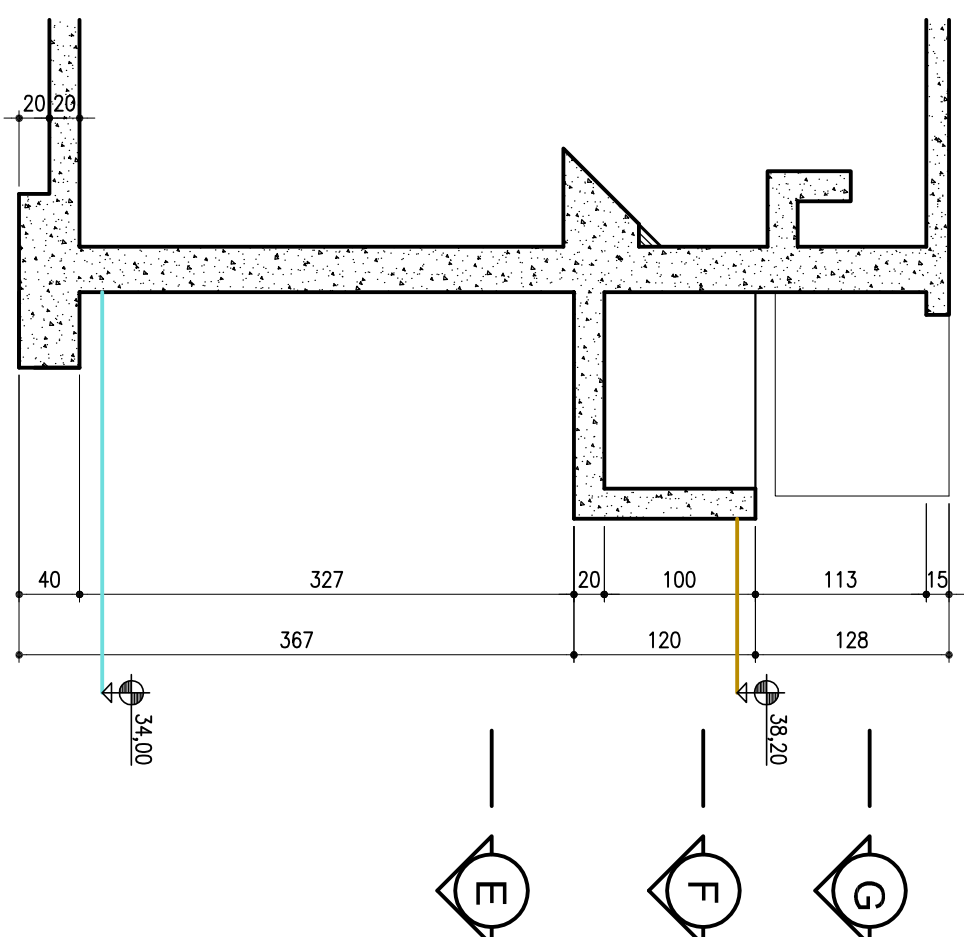

7 CORTIE C
Escala 1:20

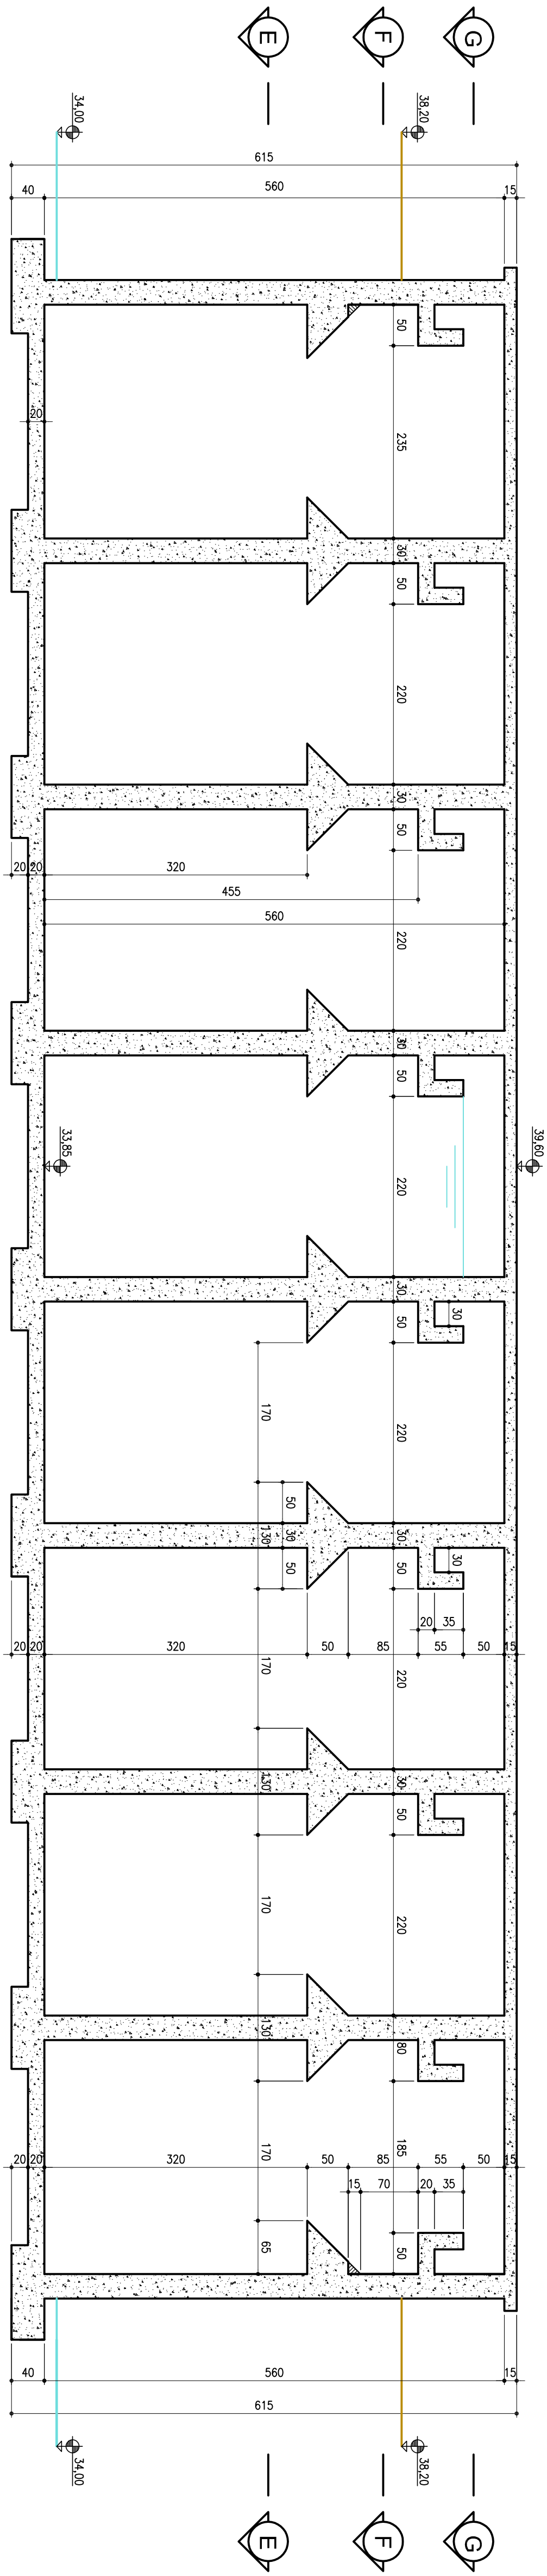

3 CORTIE A
Escala 1:20

PROPRIETÁRIO: SATMAE SERVIÇO AUTÔNOMO MUNICIPAL DE ÁGUA E ESGOTO JARDIM DA DO SUL-SC		RESPONSÁVEL TÉCNICO: Eng. CMI Maximilian Schmidt - Crea 036.674-D	
EMPRESA: FRAME ENGENHARIA Rua Constante Pedro Rossi, 110 - Sala 01 - Edifício Zênite - Vila Nova Imperial do Sul - SC - 89250-000 - Fone: (51) 3333-7722 - frame@frame.com.br		ESCALA: INDICADA	
ESTABELECIMENTO: ESTÁGIO DE DESENVOLVIMENTO DE PROJETO RETORES ANTERIORES		REVISÃO: NOVEMBRO/2007	
EAPROFUNDADO: - CORTIE A - CORTIE B - CORTIE C - CORTIE D		FOLHA: 21	