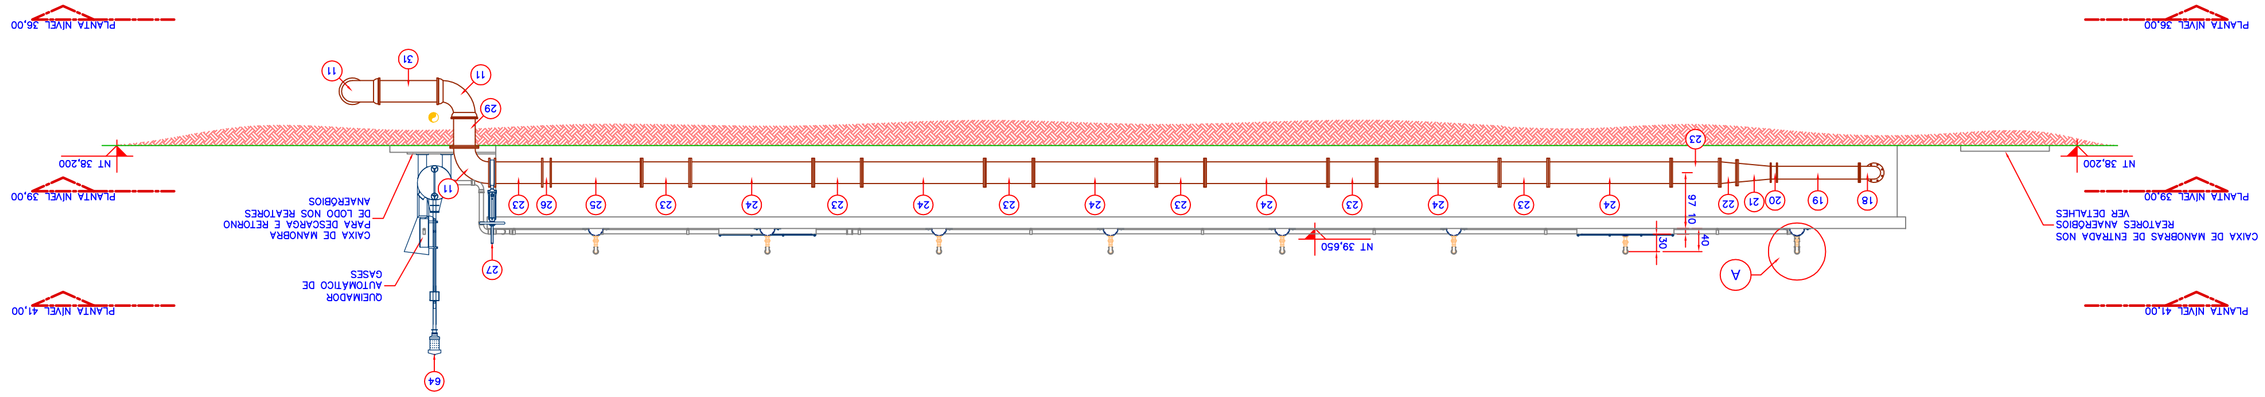

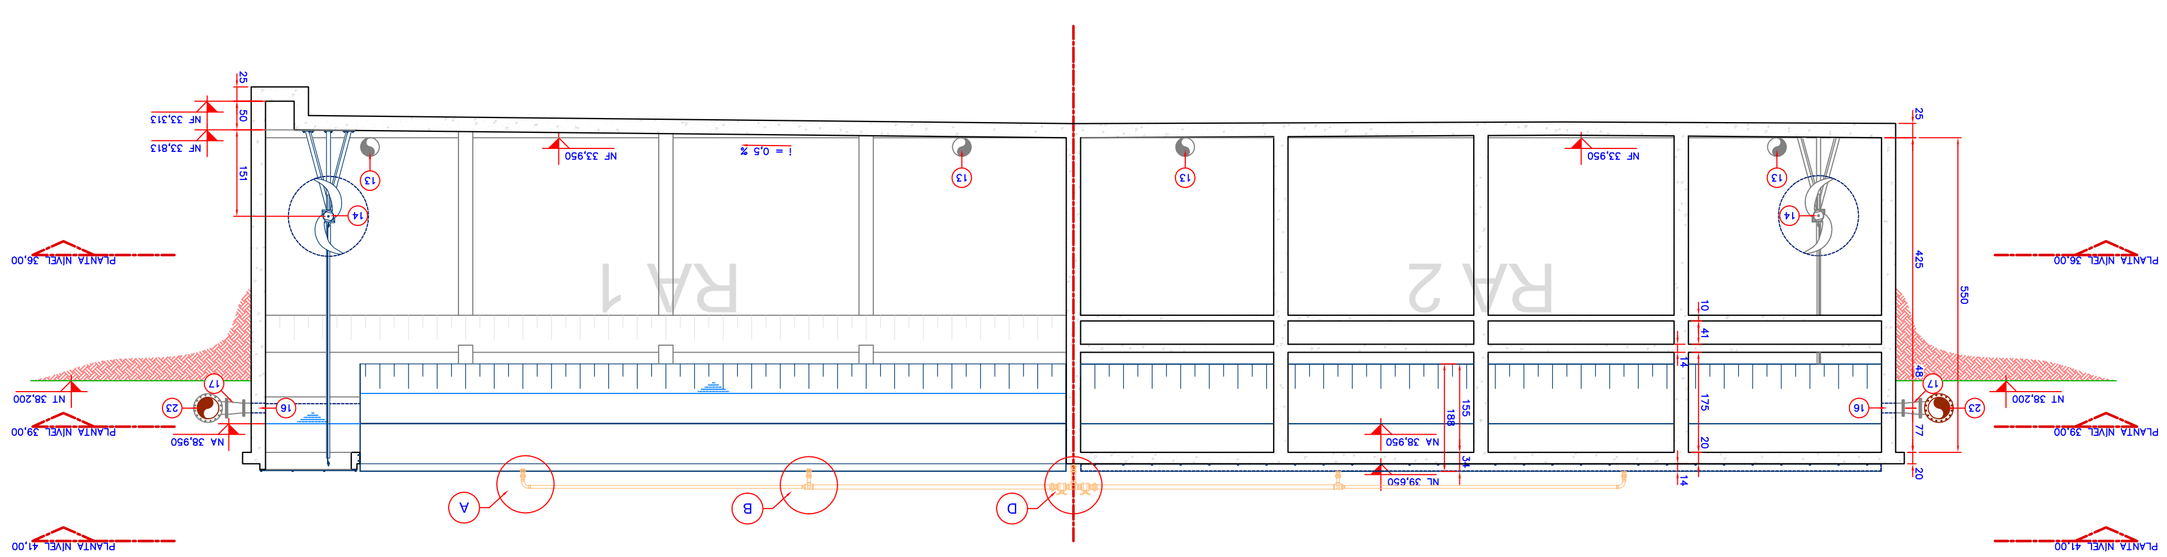

ELABORADO
RESP.TÉCNICO

Rotária do Brasil

Rod. BR-101 Km 9, Nº 9600 Bloco A Módulo 08 | 88054-700 Florianópolis/SC
Florianópolis/SC | fone/fax(48)3234-0164 | rotaria@rotaria.net | www.rotaria.net

ENG. WESLEY CARDIA
CREA/SC 064343-4

PROPRIETÁRIO	SAMAE - JARAGUÁ DO SUL
	ASS.
LOCALIZAÇÃO	RUA 08 - JOÃO JANUÁRIO AYROSO - PARQUE MALWEE
PROJETO	SISTEMA DE TRATAMENTO DE ESGOTO SANITÁRIO
MUNICÍPIO	JARAGUÁ DO SUL/SC
CONTEÚDO	ESTAÇÃO DE TRATAMENTO DE ESGOTO - ETE
	REATORES ANAERÓBIOS
ESCALA	1/75
	CORTES
DESENHO	TESSARI
DATA	02/2007
	FOLHA
	1007-ETE-ARQ-090-1

REVISÕES

Nº	DATA	ASSUNTO DA REVISÃO	RESPONSÁVEL
01	15/05/07	MUDANÇA DA DISPOSIÇÃO	WESLEY CARDIA
02			
03			
04			
05			