


DETALHAMENTO CAIXA DE COMANDO

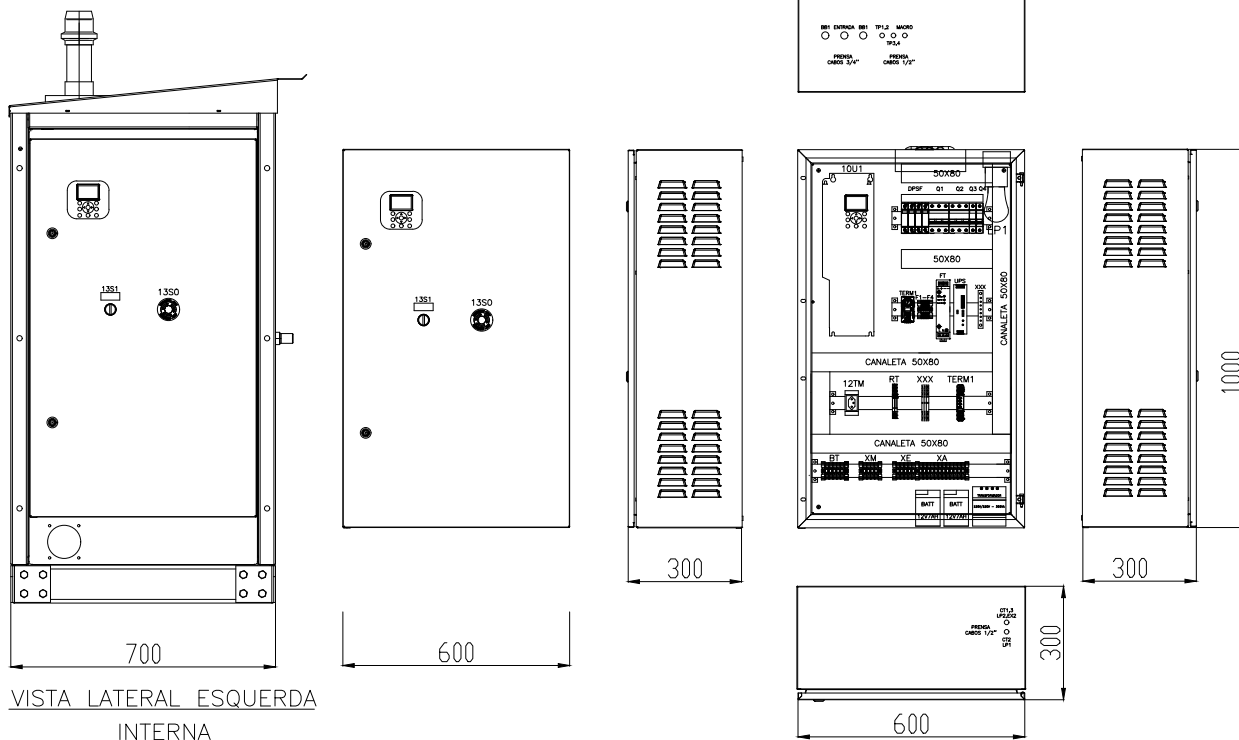

DIRETORIA TÉCNICA

COORDENADORIA DE ELETROMECÂNICA E AUTOMAÇÃO OPERACIONAL
manutencao@samaejs.com.br - (47)2106-9145

PROJETO DE MANUTENÇÃO

UNIDADES: ESTAÇÕES DE BOMBEAMENTO DE AGUA

Padrão: PROJETO PADRÃO DE ESTAÇÕES DE BOMBEAMENTO
COMPACTAS

Descrição: DETALHAMENTO CAIXA DE COMANDO

Resp. Técnico:

LEONARDO FELIPE WEHMUTH
Engenheiro Civil - CREASC - 180.485-9
leonardo.wehmuth@samaejs.com.br - (47)2106-9145

FOLHA

05

13

Nº DE FOLHAS

Data:

jun/2025

Desenho:

Leonardo Wehmuth
leonardo.wehmuth@samaejs.com.br - (47)2106-9145

Escala:

1:20

Obs.:

Divergência entre cota e escala,
prevalece a cota.

Revisão

Descrição/Alterações

Autor

Data

REVISÃO