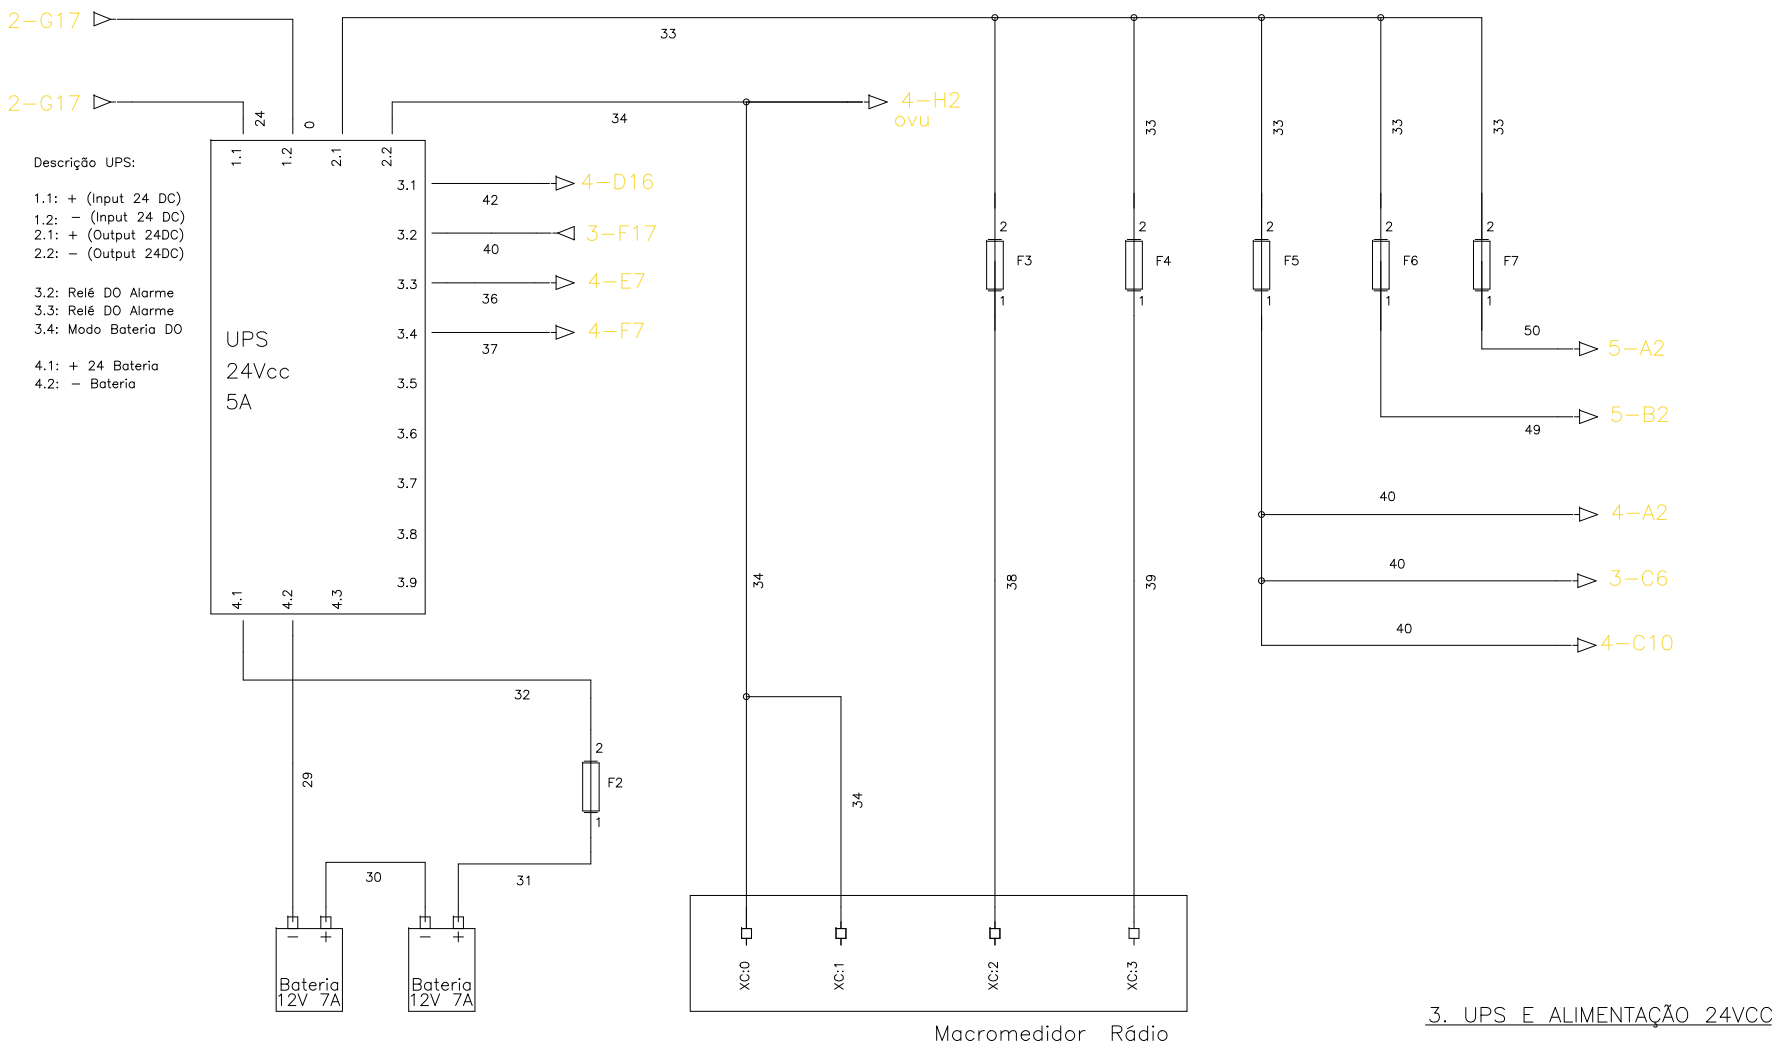

3. UPS E ALIMENTAÇÃO 24VCC

SAMAE
JARAGUÁ DO SUL

SERVIÇO AUTÔNOMO MUNICIPAL DE ÁGUA E ESGOTO

Rua Erwino Menegotti, nº 478 - Bairro Água Verde - Jaraguá do Sul - SC
www.samaejs.com.br - samae@samaejs.com.br - (47)2106-9100

DIRETORIA TÉCNICA
COORD. ELETROMECANICA E AUTOMAÇÃO OP.
manutencao@samaejs.com.br - (47)2106-9145

Resp. Técnico: LEONARDO FELIPE WEHMUTH
Engenheiro Civil - CREASC - 180.486-9
leonardo.wehmuth@samaejs.com.br - (47)2106-9145

DESCRIÇÃO: PROJETO ELETRICO 03: UPS E ALIMENTAÇÃO 24VCC

Escala: indicada
Data: jul/2025

FOLHA **10** / **13** Nº DE FOLHAS