


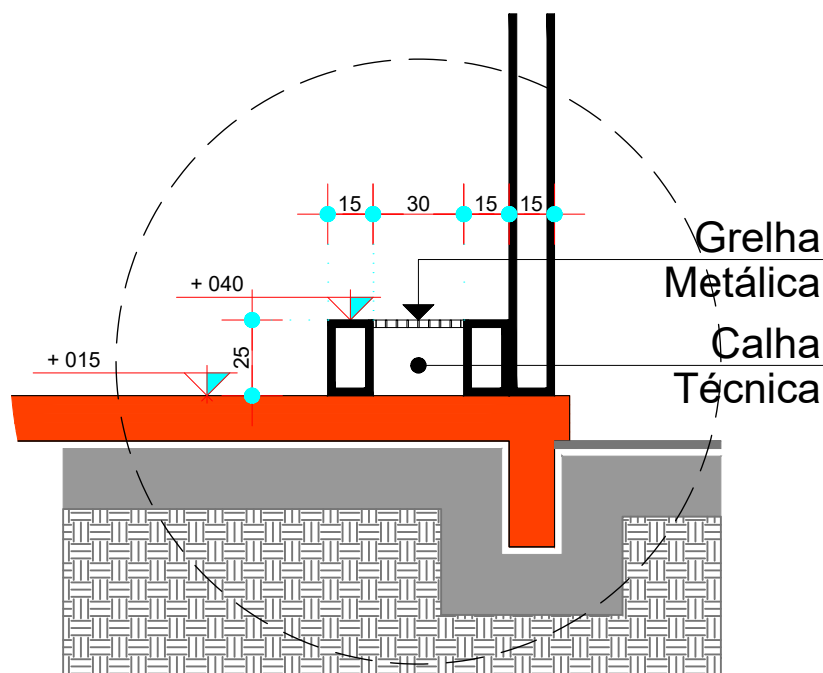

Detalhe Calha técnica

escala 1:25

DIRETORIA TÉCNICA

COORDENADORIA DE PROJETOS E FISCALIZAÇÃO

projetos@samaejs.com.br - (47)2106-9110

PROJETO DE EDIFICAÇÃO

UNIDADES:

ETE SÃO LUÍS

Padrão:

ABRIGO BOMBA PNEUMÁTICA
E PAINEL ELÉTRICO

Descrição:

DETALHE CALHA TÉCNICA

Resp. Técnico:

THALES MARTINS DE OLIVEIRA GOMES

Engenheiro Civil - CREA/SC - 137627-6

thales.gomes@samaejs.com.br - (47)2106-9110

Data:

jul/2025

Desenho:

Rogério Schneider

rogerio.schneider@samaejs.com.br - (47)2106-9110

Escala:

indicada

Obs.:

Divergência entre cota e escala,
prevalece a cota.

FOLHA

01

01

Nº DE FOLHAS

Revisão

Descrição/Alterações

Autor

Data

REVISÃO