




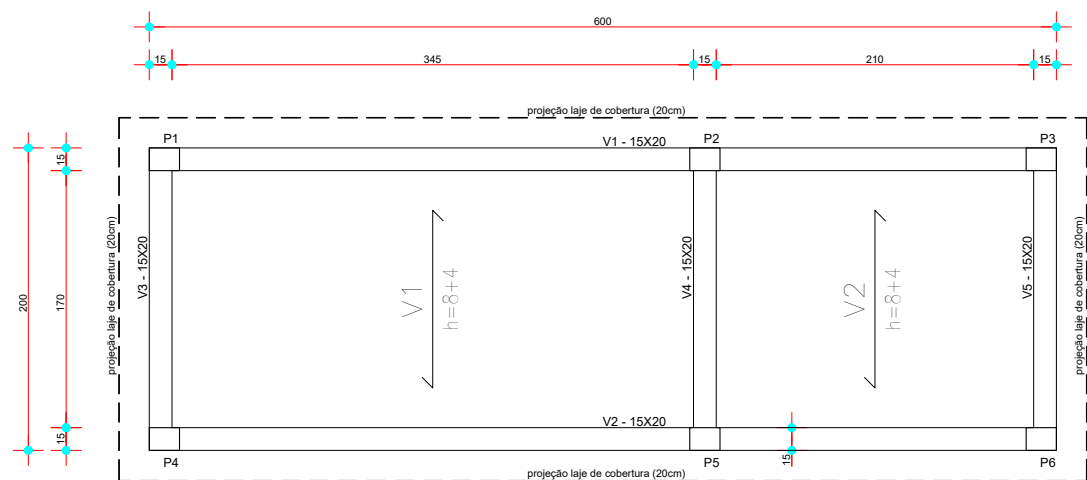


Abrigo ETE - São Luís
Planta de Formas - cobertura
escala 1:50


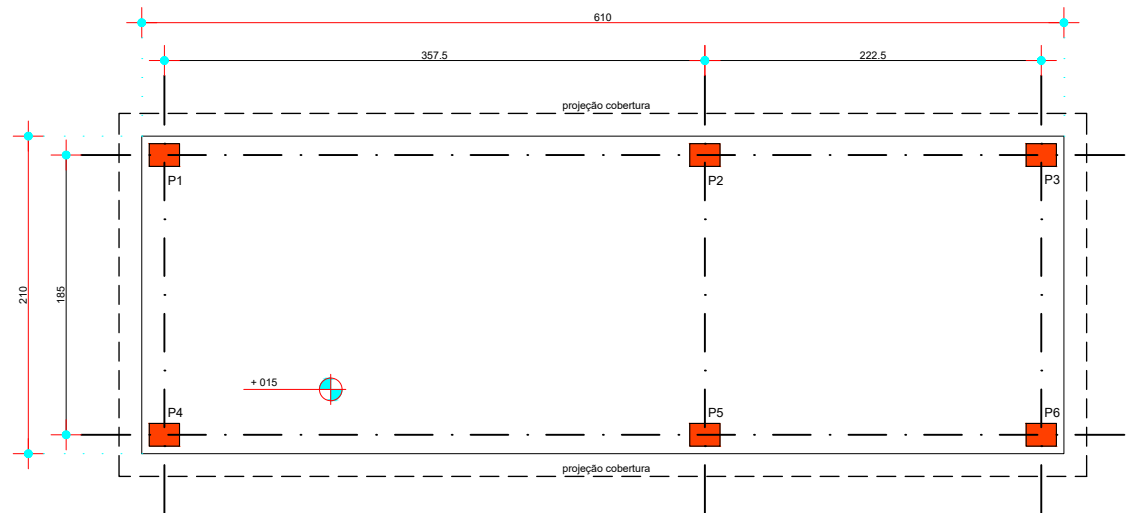


Abrigo ETE - São Luís
Planta de Radier
escala 1:50

VIGAS

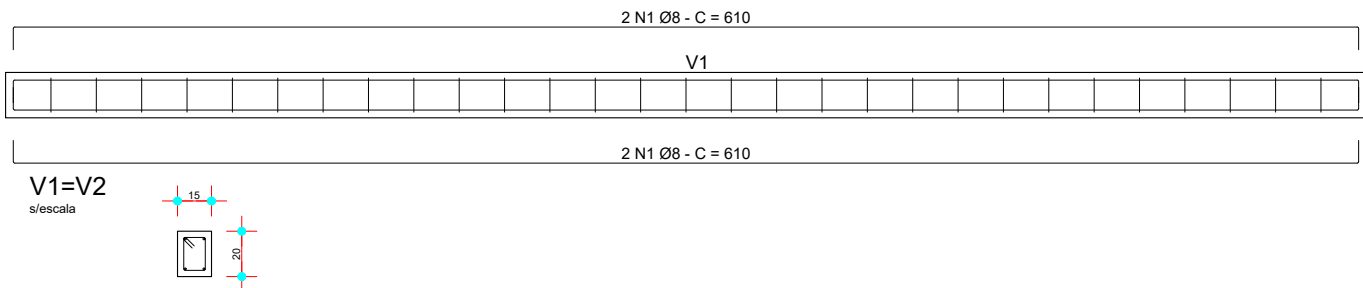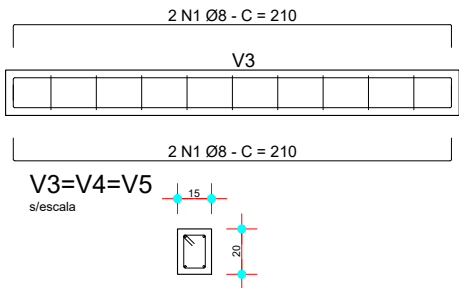

PILARES

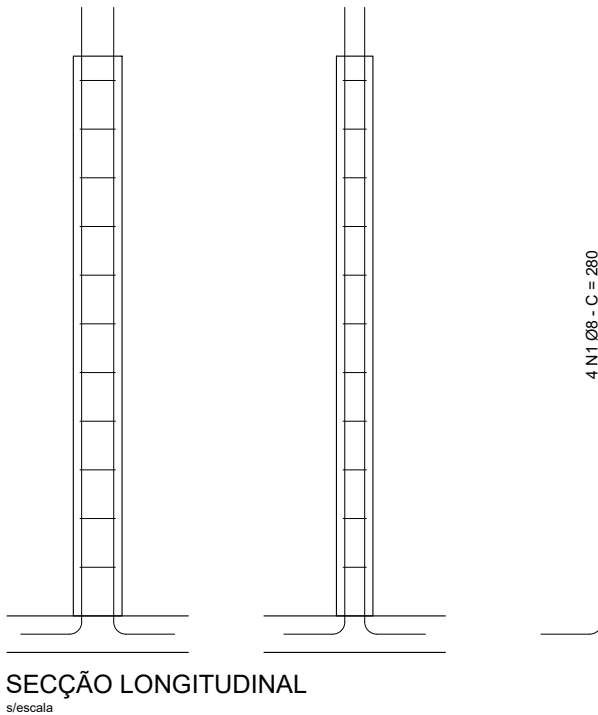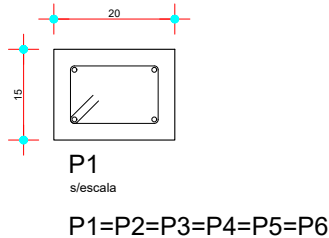

SERVIÇO AUTÔNOMO MUNICIPAL DE
ÁGUA E ESGOTO

Rua Erwino Menegotti, nº 478 - Bairro Água Verde - Jaraguá do Sul - SC
www.samaejs.com.br - samae@samaejs.com.br - (47)2106-9100

DIRETORIA TÉCNICA
COORDENADORIA DE PROJETOS E FISCALIZAÇÃO
projetos@samaejs.com.br - (47)2106-9110

Resp. Técnico:

THALES MARTINS DE OLIVEIRA GOMES
Engenheiro Civil - CREASC - 137627-6
thales.gomes@samaejs.com.br - (47)2106-9110

FORMAS, VIGAS E PILARES

UNIDADE:

ETE - SÃO LUÍS

PADRÃO: ABRIGO BOMBA PNEUMÁTICA
E PAINEL ELÉTRICO

Escala: indicada
Data: jul/2025

FOLHA:

01

01

Nº DE FOLHAS: