




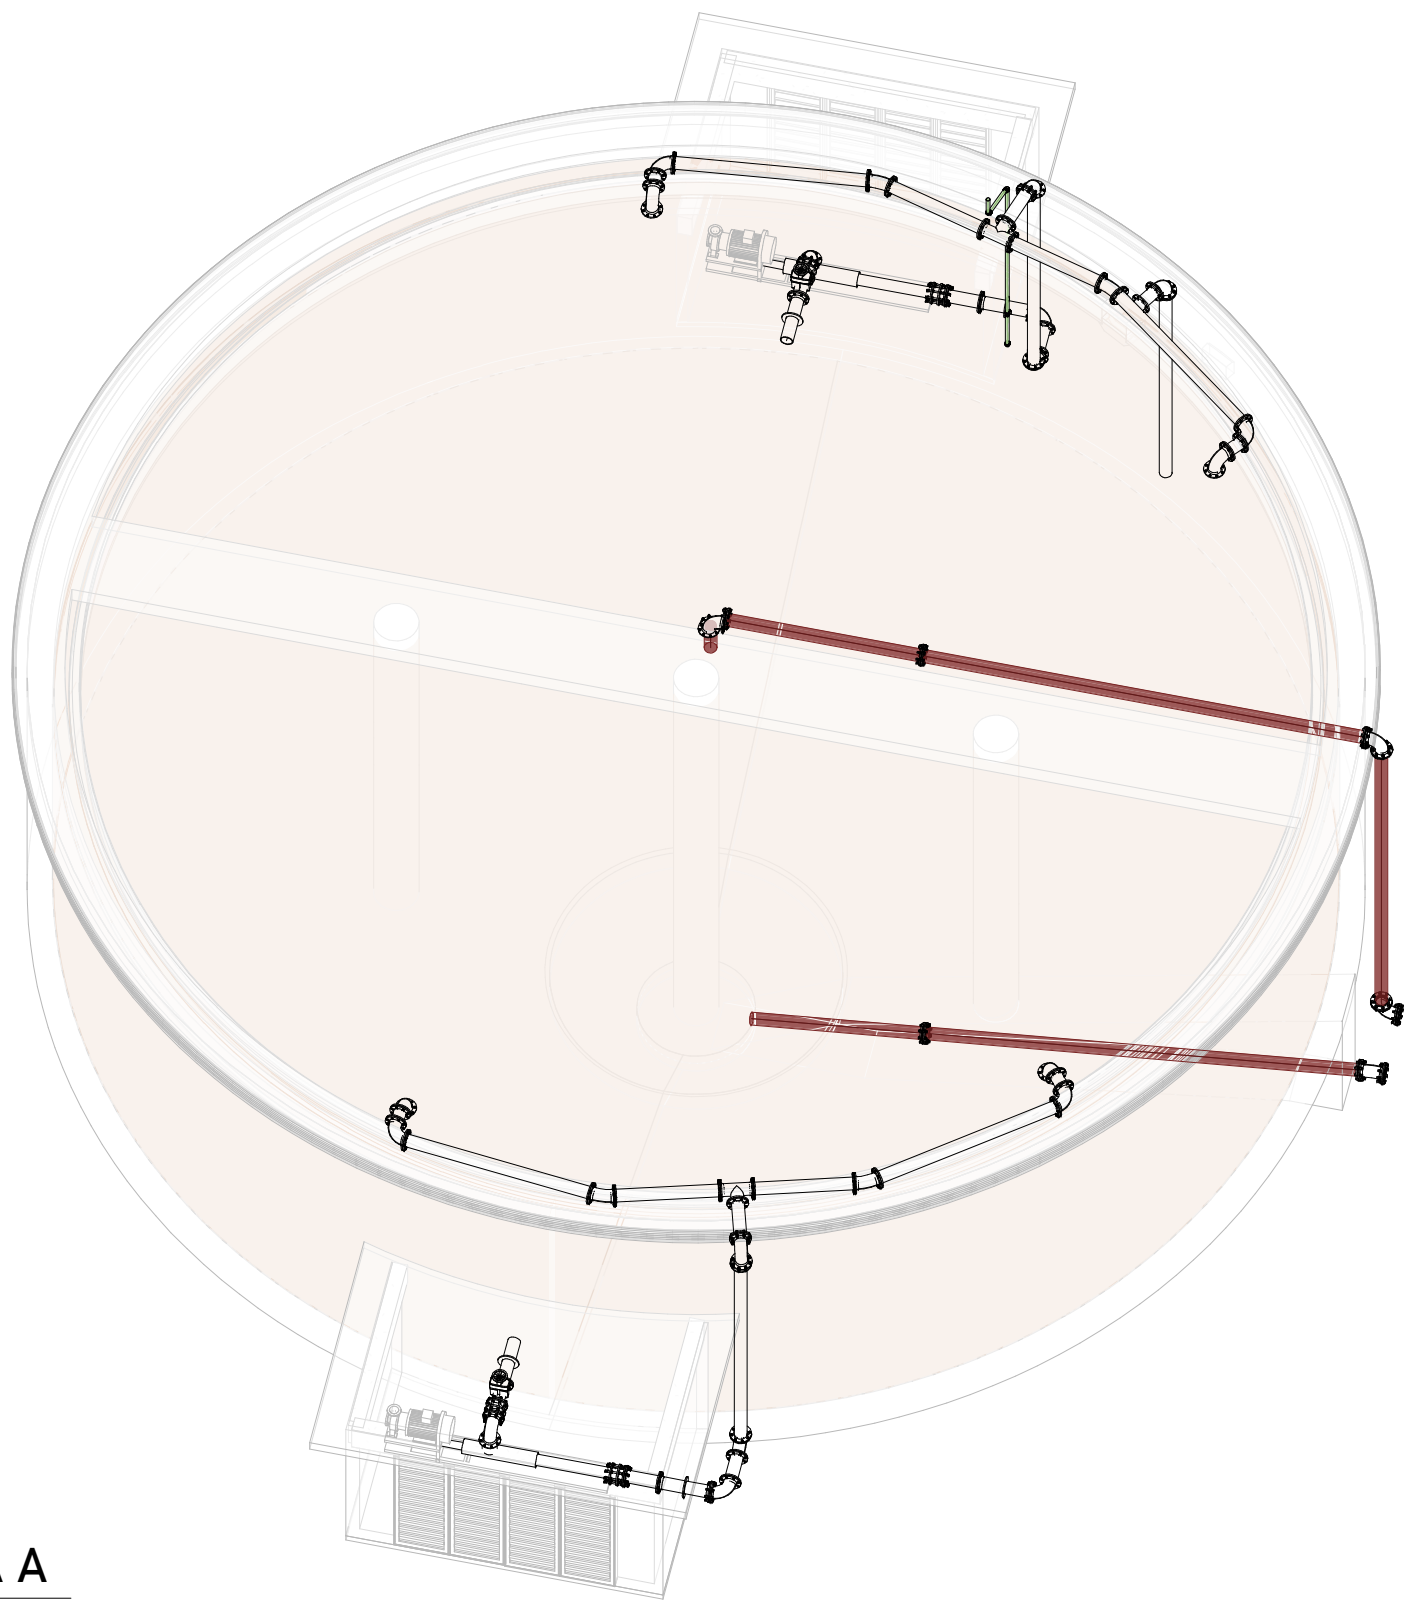


1
DIAGRAMA A
ESCALA:

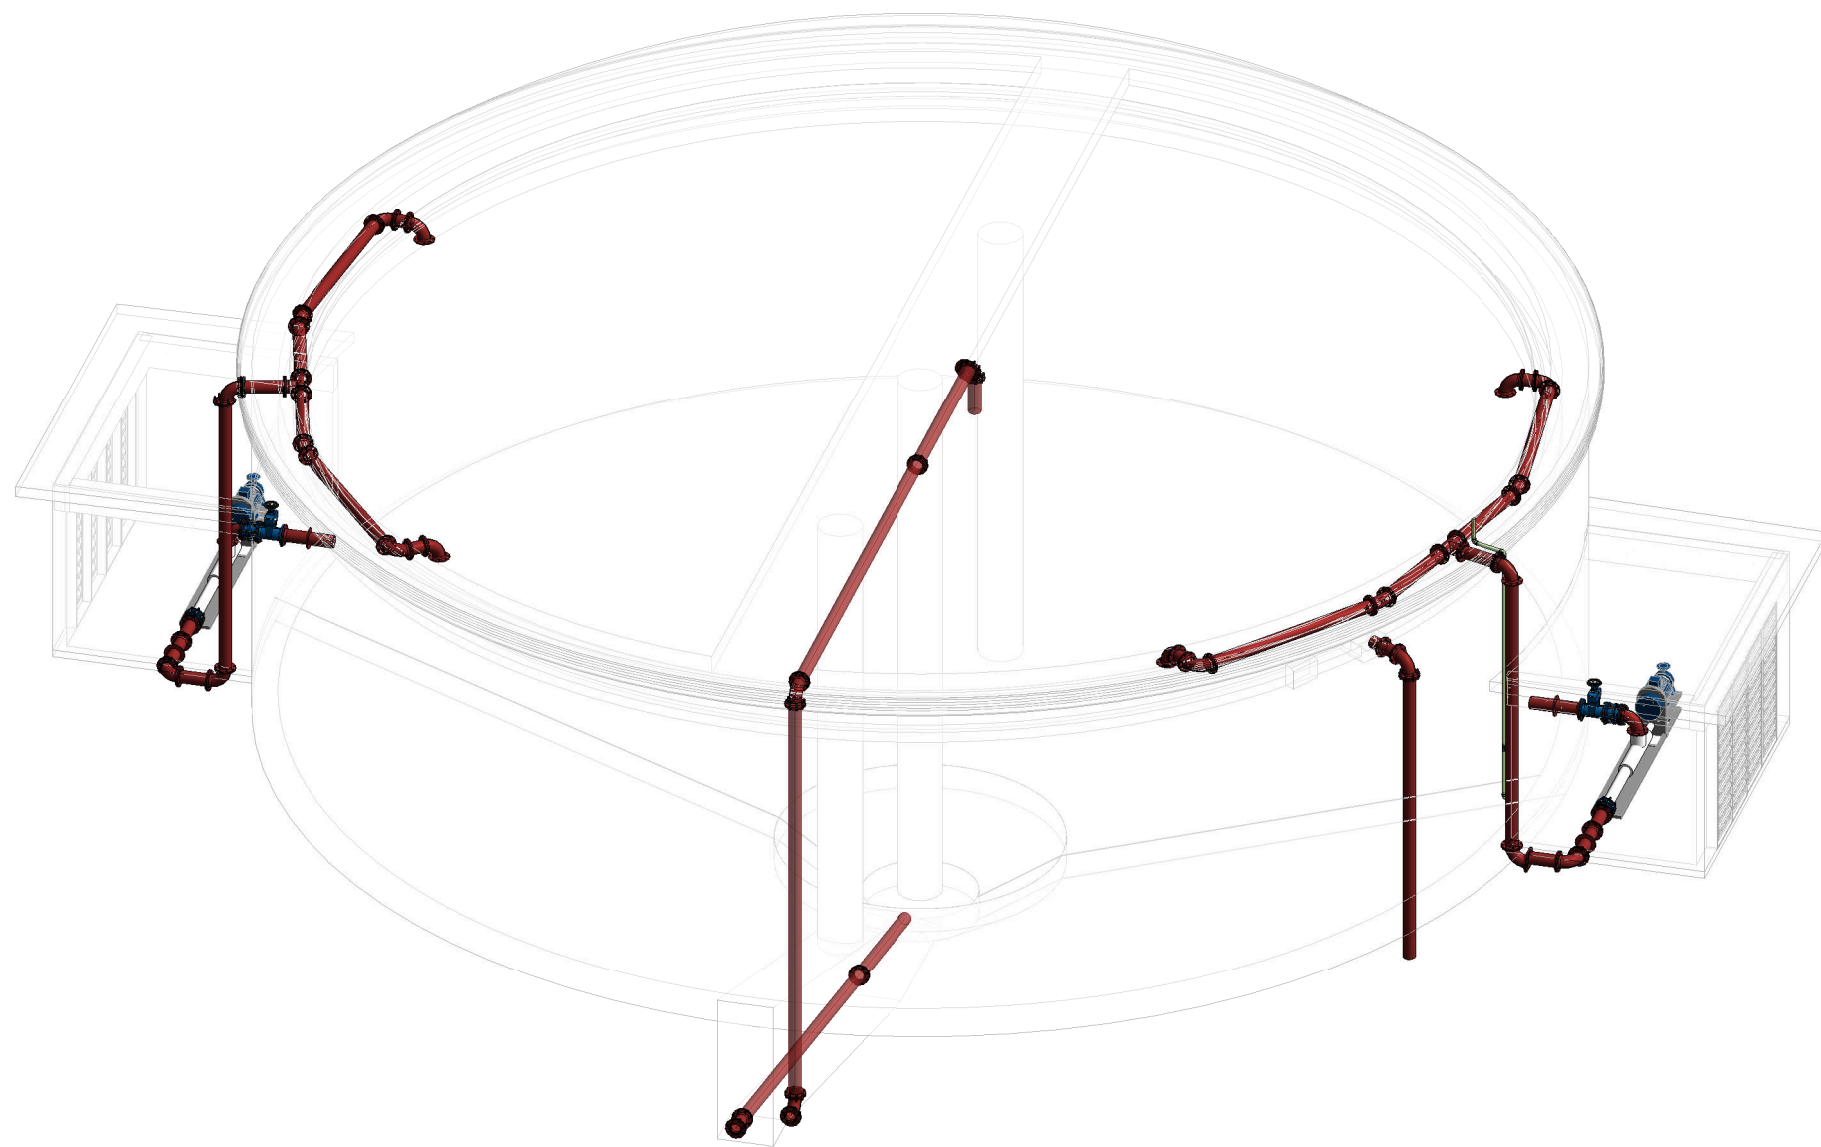

2
DIAGRAMA B
ESCALA:

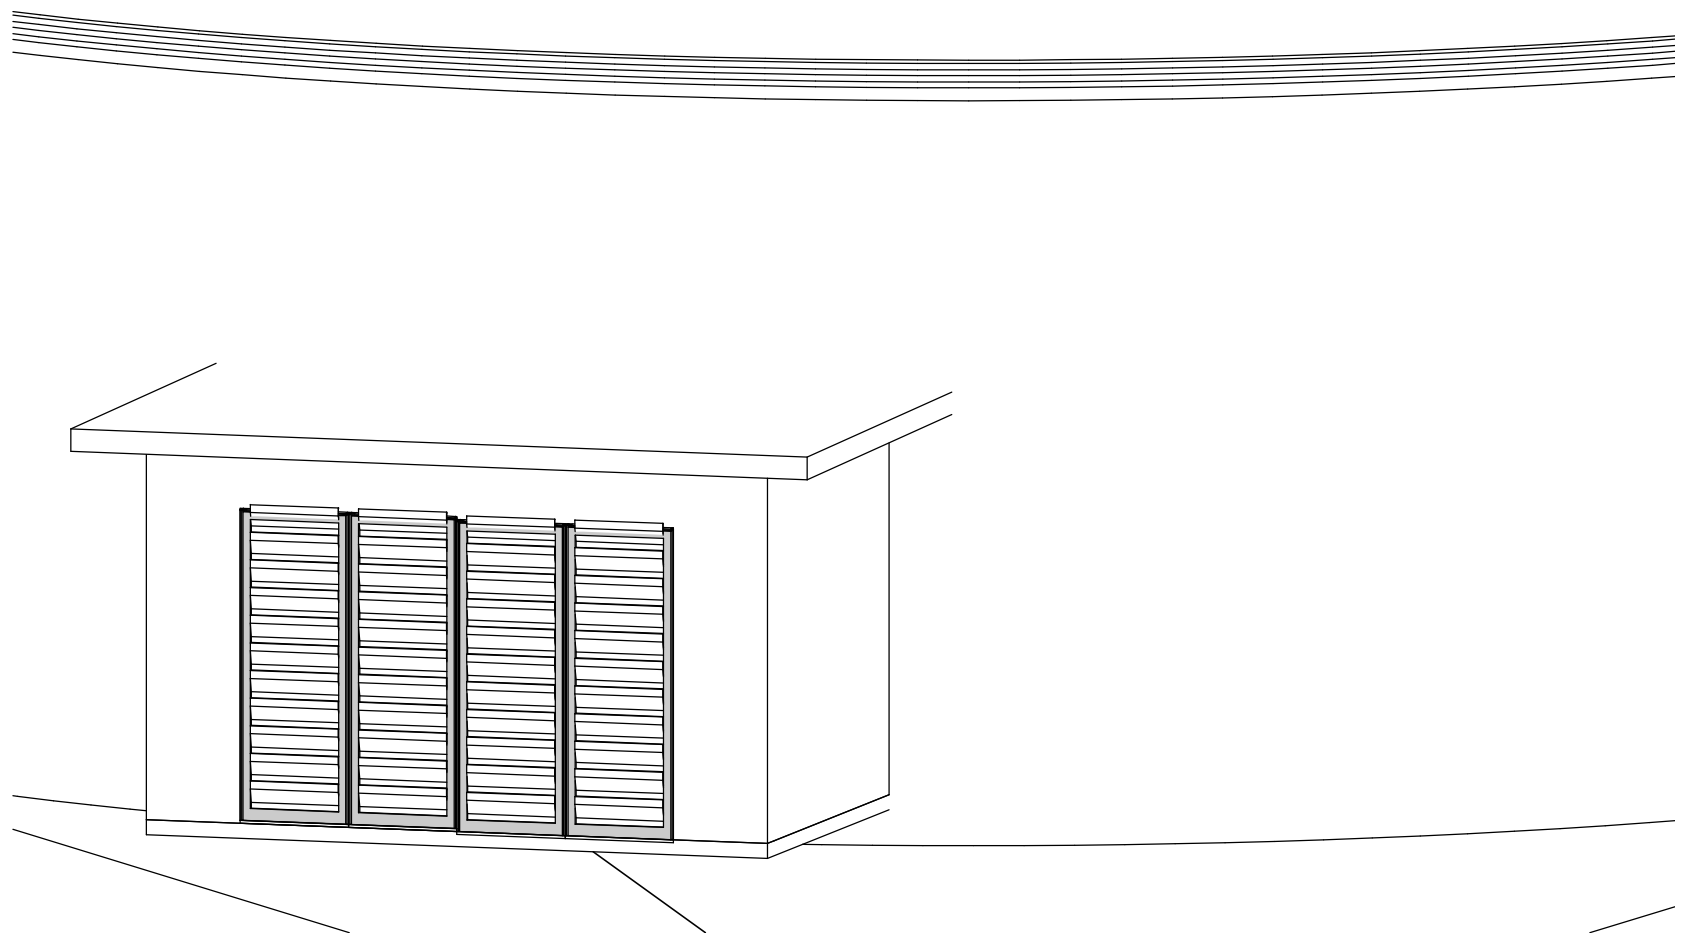

3
DIAGRAMA CASA DE BOMBAS
ESCALA:

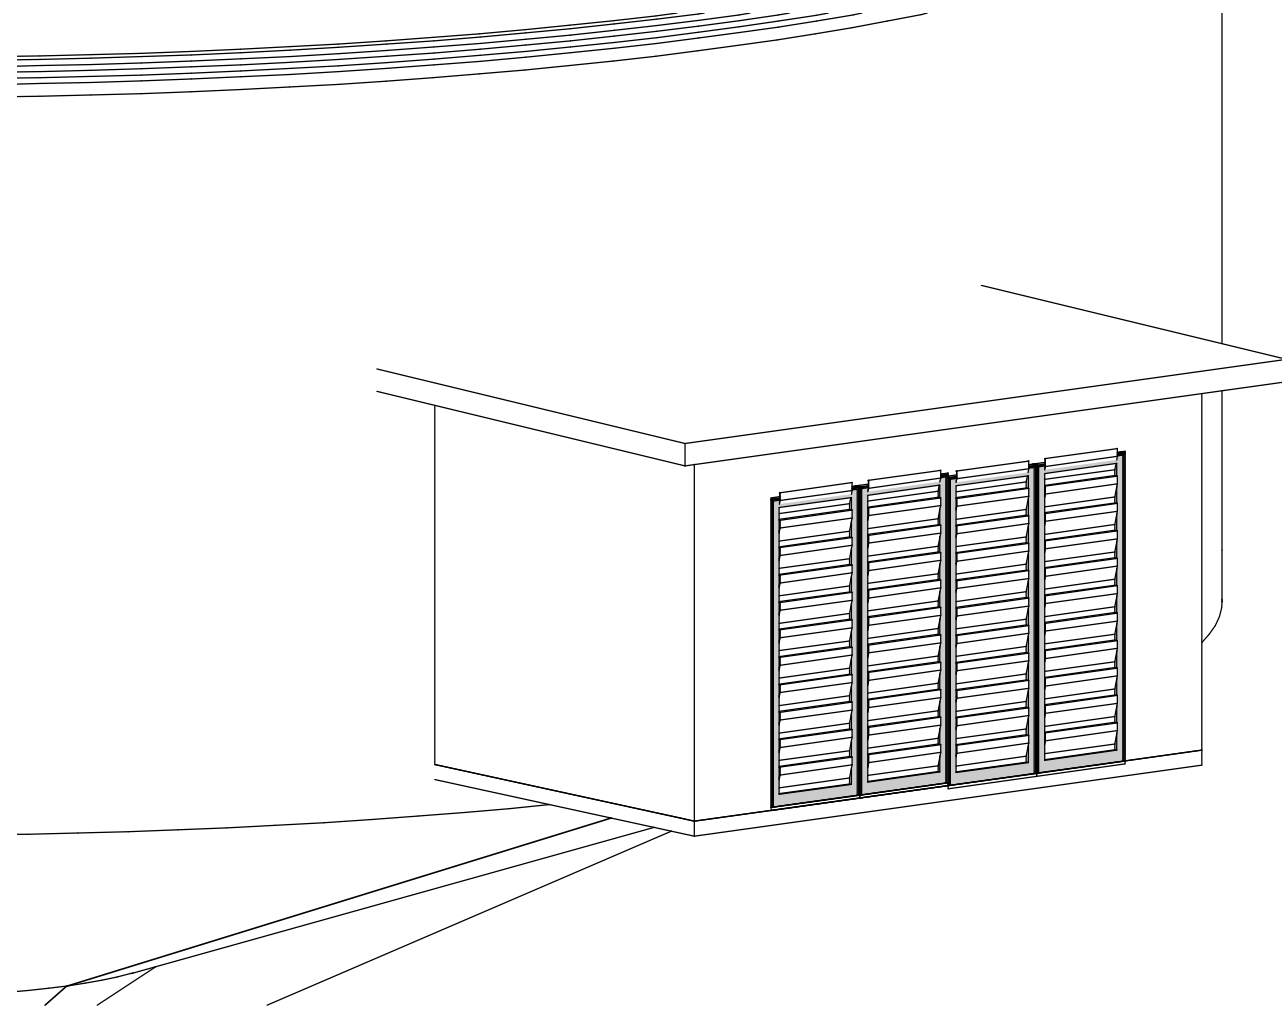

4
DIAGRAMA CASA DE BOMBAS B
ESCALA:

CONVENÇÕES		OBSERVAÇÕES:	NORTE NG NQ Y δ NM VARIAÇÃO ANUAL: -8.5' PROJEÇÃO: UTM MERIDIANO: CENTRAL: 51° WGR (Fuso 22) DATUM HORIZONTAL: SIRSAS 2000 DATUM VERTICAL: SERGAO DE MBITUBA (SC)		Nº	REVISÃO	DATA	EXEC. POR	VERIF. POR	APROV. POR	LOGOMARCA DA CONSULTORIA		SERVIÇO AUTÔNOMO MUNICIPAL DE ÁGUAS E ESGOTO	
		1. HAVENDO DIVERGÊNCIA ENTRE COTAS E ESCALAS, PREVALECE A COTA. 2. O PROJETO SO PODERÁ SOFRER ALETRAÇÕES COM A PRÉVIA AUTORIZAÇÃO DOS RESPONSÁVEIS TÉCNICOS. 3. CONFERIR MEDIDAS "IN LOCO". 4. QUALQUER DÚVIDA A RESPEITO DO PROJETO CONSULTE O PROJETISTA. 5. O PROJETO DEVE SER EXECUTADO SEGUINDO AS ESPECIFICAÇÕES DO PROJETISTA BASEADO NA LEI DE DIREITOS AUTORAIS Nº 9.610 DE 19 DE FEVEREIRO DE 1996. 6. CONFORME ESPECIFICADO, O MATERIAL DO PROJETO DEVE SER UTILIZADO PARA GARANTIR RESISTÊNCIA E DURABILIDADE. 7. AS DIMENSÕES ESPECIFICADAS DEVEM SER UTILIZADAS NA EXECUÇÃO PARA MANTER A VAZÃO NECESSÁRIA PROJETADA.			23/05/23	Projetista	Verificador	Aprovador	SAMAE JARAGUÁ DO SUL habitark engenharia		SISTEMA			
										LOCALIDADE - MUNICÍPIO				
										JARAGUÁ DO SUL/SC				
										ELABORAÇÃO DO PROJETO BÁSICO DE ENGENHARIA PARA EXECUÇÃO DA ESTAÇÃO DE TRATAMENTO DE ESGOTO DO BAIRRO CENTENÁRIO NO MUNICÍPIO DE JARAGUÁ DO SUL/SC				
										ETE CENTENÁRIO - HIDROMECÂNICO				
										DIGESTOR PRIMÁRIO (2X)				
										VOLUMETRIA				
										PROJETO				
										ENSP. FERNANDO DOS REIS				
										DESENHO				
										TOPOGRAFIA				
										DATA PROJETO				
										30/05/23				
										DATA TOPOGRAFIA				
			</											