


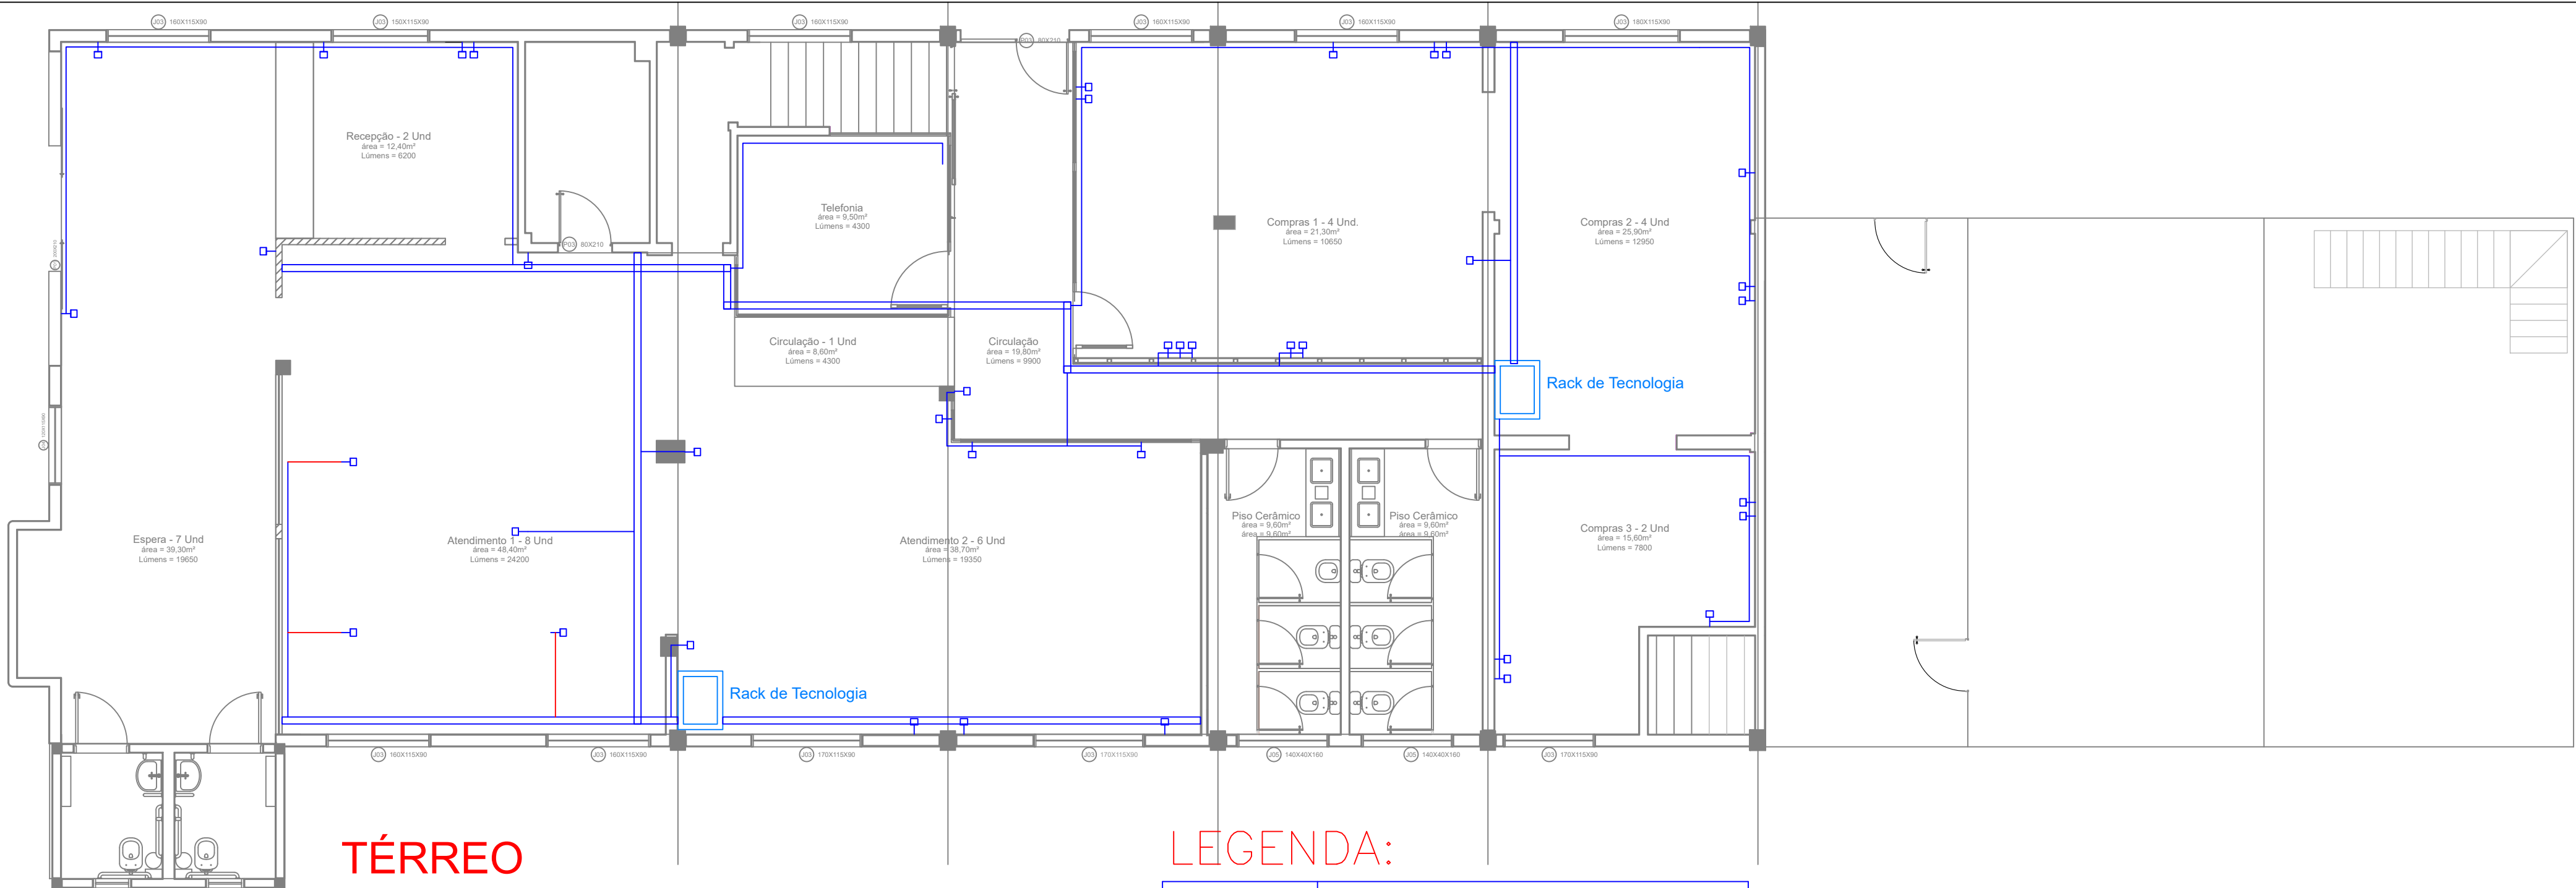

TÉRREO

LEGENDA:

- Rack de Tecnologia

- Switch

- Ponto de Rede

- Eletrocalha - Rede

- Perfilado - Rede

- Eletroduto - Rede

PROJETO

IDENTIFICAÇÕES

PRANCHA

ALLISON MÜLLER DOS SANTOS
Engenheiro Eletricista
CREA | SC 132460-9
muller.eng02@gmail.com - (47) 9.9624-9270

Projeto Elétrico Predial - Rede

Endereço:
R. Erwino Menegotti, 478 - Água Verde Jaraguá do Sul - SC 89254-505

PROPRIETÁRIO:
SAMAEE (Serviço Autônomo Municipal de Água e Esgoto)
CNPJ: 84.438.381/0001-85

PROJETO E EXECUÇÃO:
ALLISON MULLER DOS SANTOS 08017546904
Assinado de forma digital por ALLISON MULLER DOS SANTOS 08017546904
Data: 2026.08.11 18:26:42 -03'00'
Allison Müller dos Santos
Eng. Eletricista - CREA/SC 132460-9

INFORMAÇÕES
DESENHO: Natã
ESCALA: INDICADAS
DATA: 24/03/2026

CONTEÚDO DA PRANCHA
Edifício Administrativo - Térreo

NÚMERO PR.
01

Assinado de forma digital por ONESIMO JOSE
ONESIMO JOSE
SELL:89872363900
Dados: 2026.08.11 09:43:22 -03'00'