
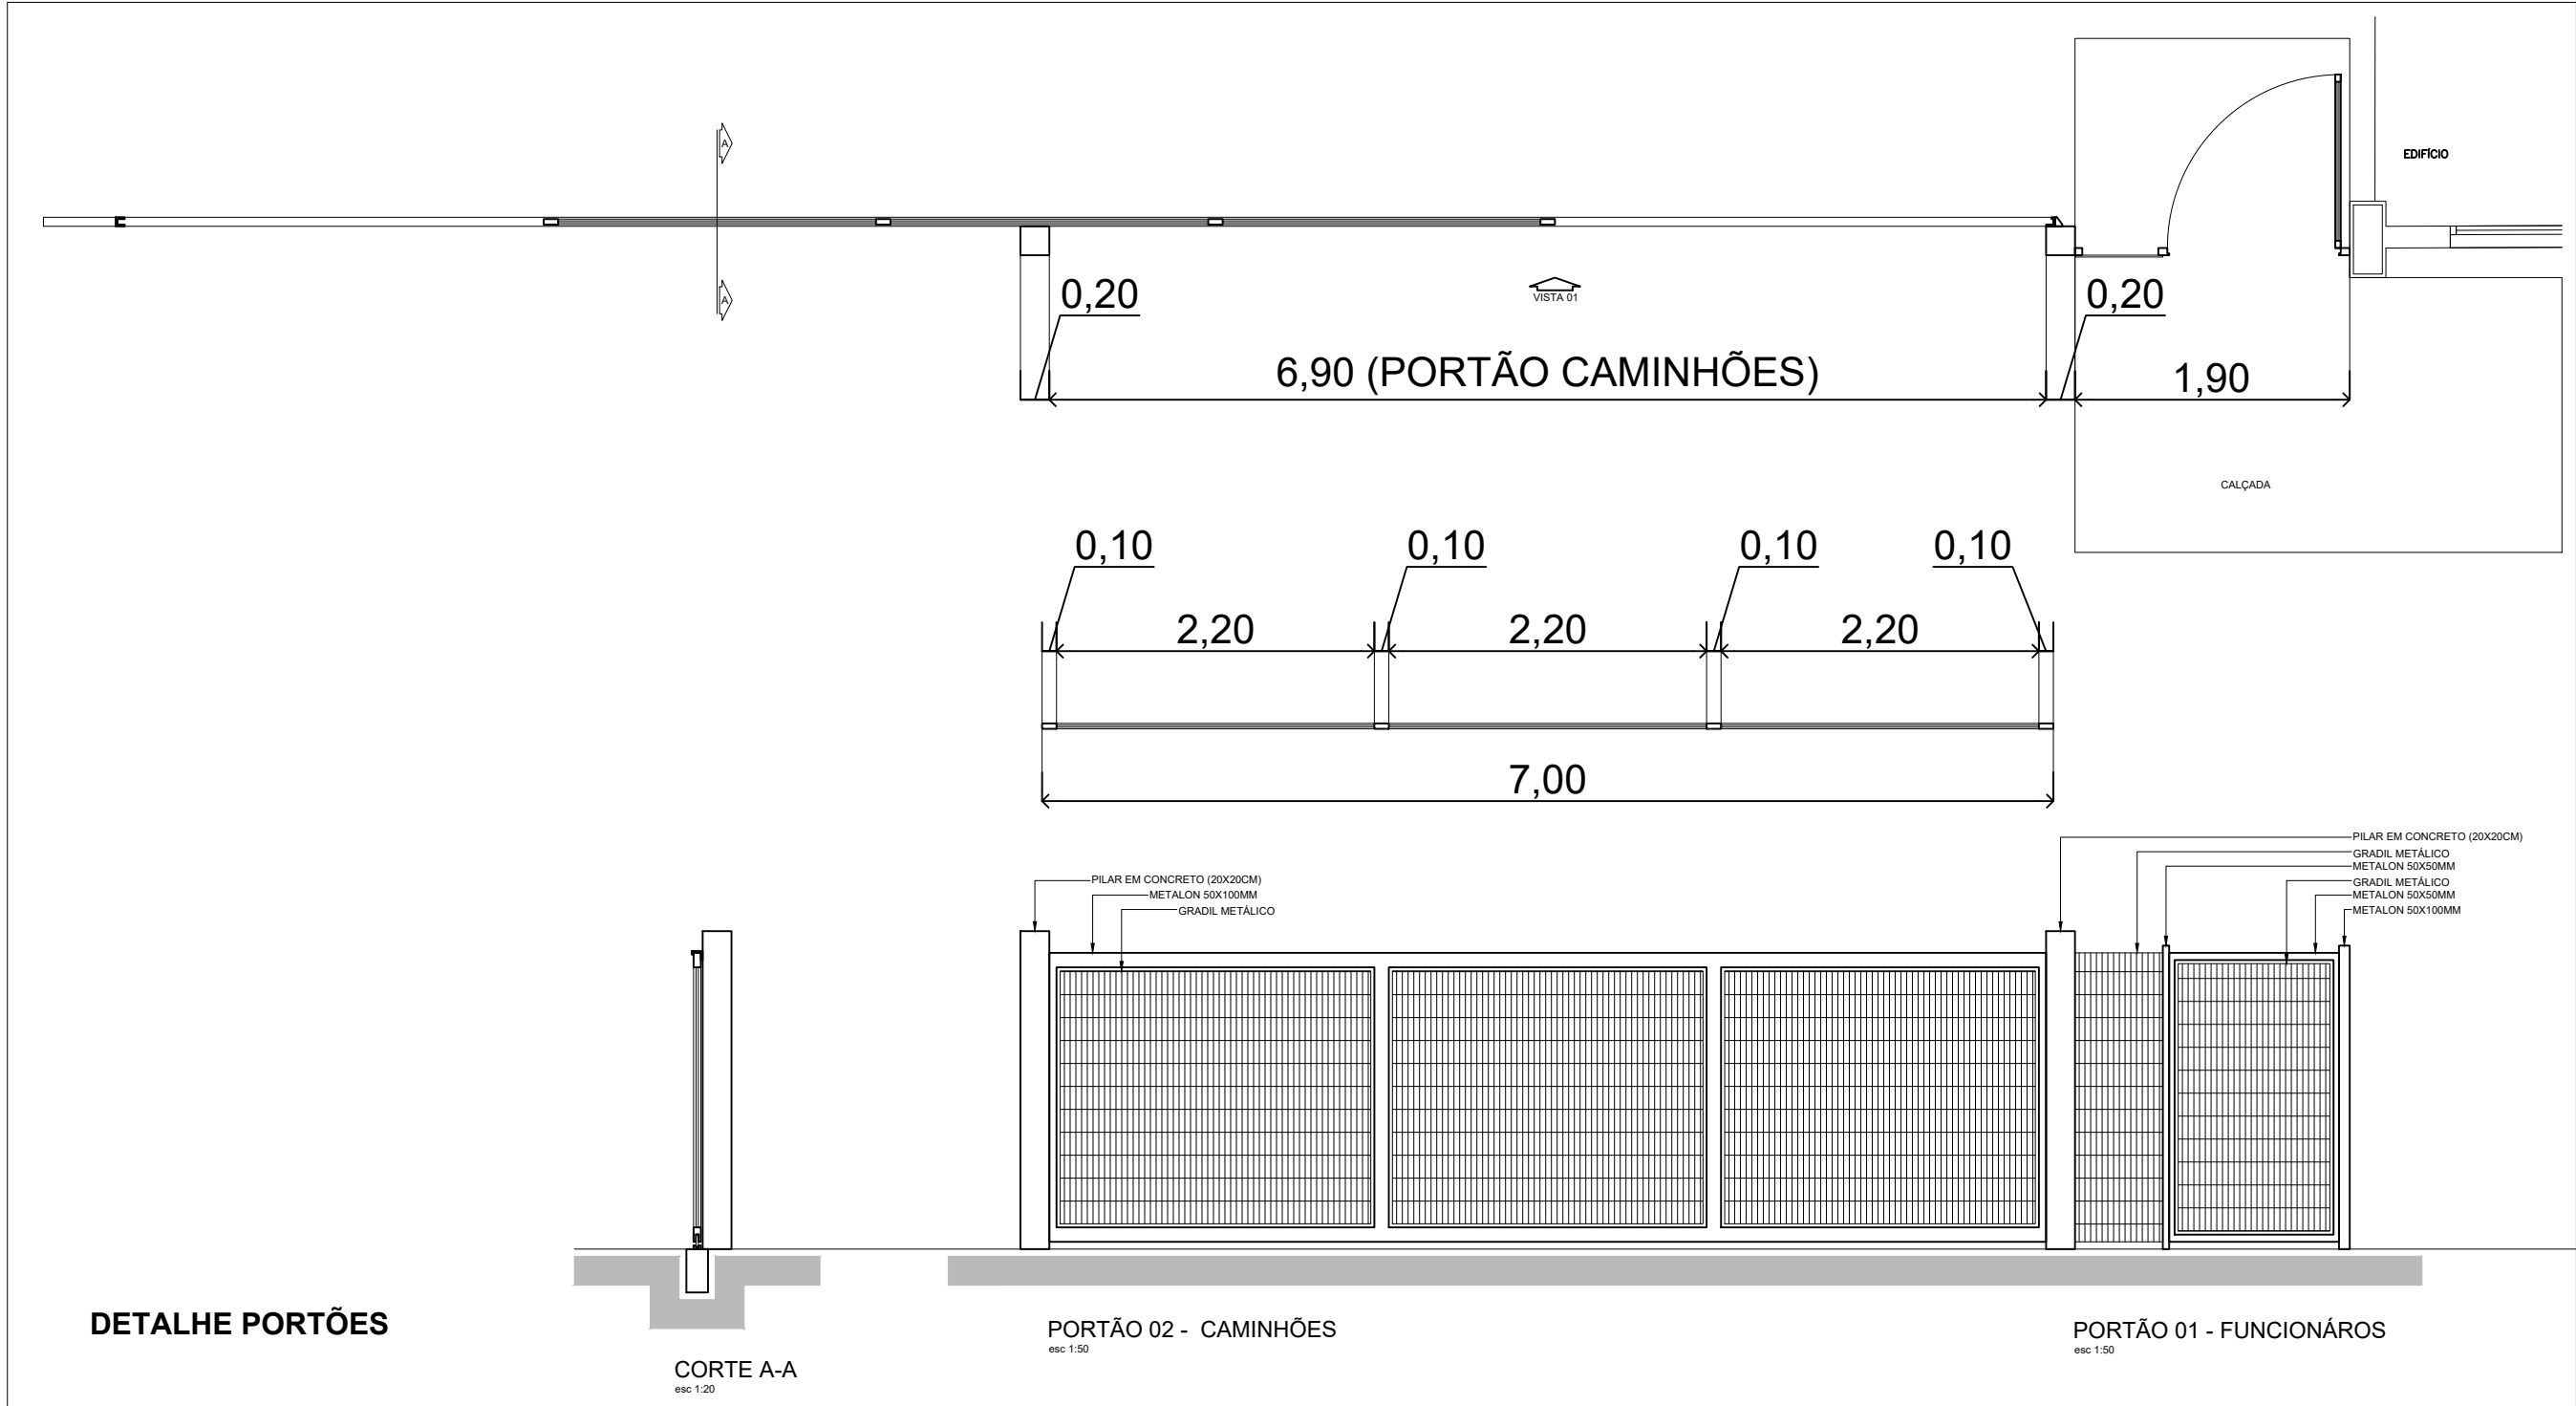


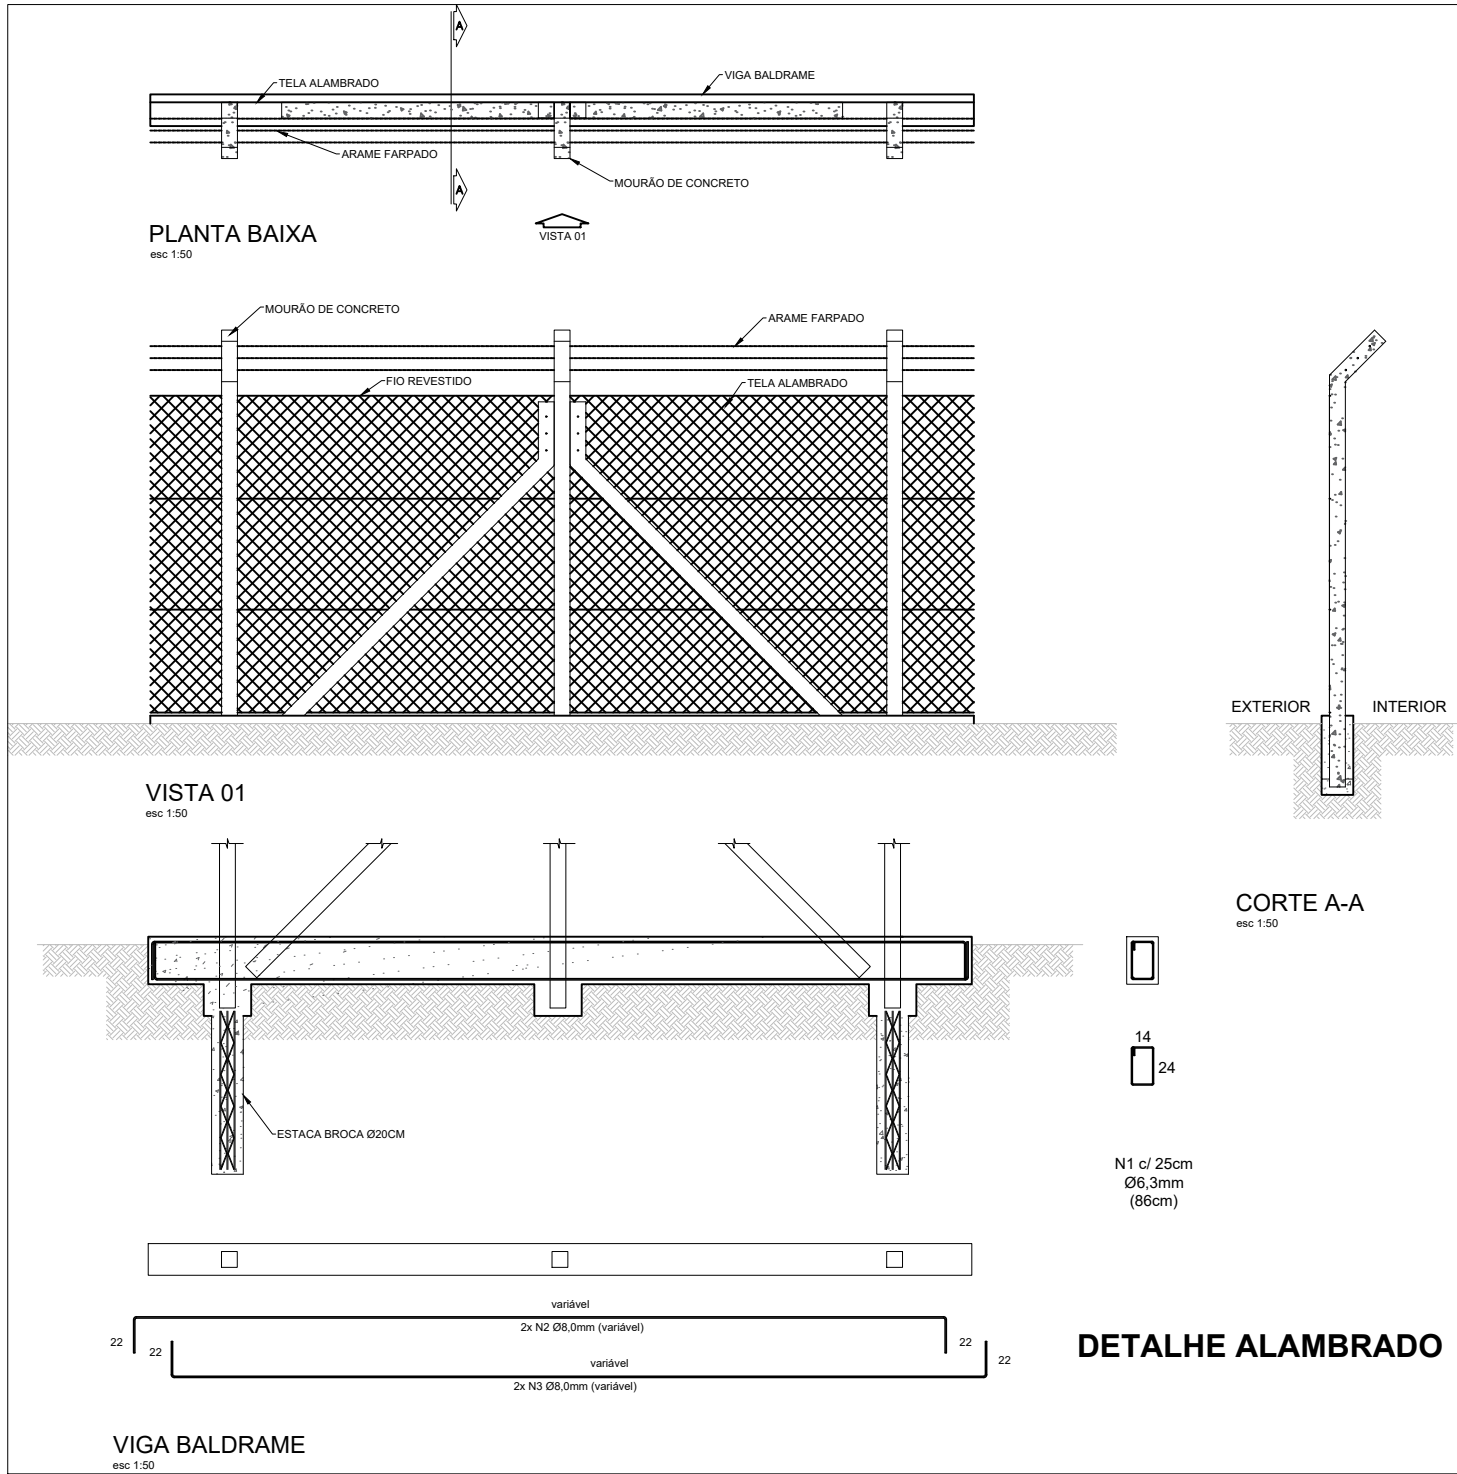

SERVIÇO AUTÔNOMO MUNICIPAL DE  
ÁGUA E ESGOTO

Rua Erwino Menegotti, nº 478 - Bairro Água Verde - Jaraguá do Sul - SC  
www.samaejs.com.br - samae@samaejs.com.br - (47)2106-9100

DIRETORIA TÉCNICA

COORDENADORIA DE PLANEJAMENTO, PROJETOS E FISCALIZAÇÃO  
projetos@samaeja.com.br - (47)2106-9110

PROJETO DE EDIFICAÇÃO

UNIDADE: SEDE SAMAEJS

Padrão:

PROJETO DO CERCAMENTO

Descrição:

PLANTA BAIXA E DETALHES DO CERCAMENTO

Resp. Técnico:

THALES MARTINS DE OLIVEIRA GOMES  
Engenheiro Civil - CREASC - 137627-8  
thales.gomes@samaeja.com.br - (47)2106-9110

Data:

ago/2025

Desenho:

Rogério Schneider

rogerio.schneider@samaeja.com.br - (47)2106-9110

Escala:

indicada

Obs.:

Divergência entre cota e escala, prevalece a cota.

Revisão

000

Descrição/Alterações

Autor

Data

/08/25

/ /

/ /

/ /

FOLHA

02

02

Nº DE FOLHAS

REVISÃO