

PLANTA DE LOCAÇÃO
ESCALA 1:200

CARGA DE INCÊNDIO - pátio descoberto (310m²)


	Material/Ocupação	Altura (m)	CI (MJ/m²)	Área (m²)
1	Móveis de Madeira	2,00	720	50,00
2	Restos de Madeira	2,00	2700	50,00
3	Pneus	2,00	1620	30,00
4	Papel	2,00	3780	30,00
5	Aparelhos Eletroeletrônicos	2,00	360	30,00
6	Colchoes não sintéticos	2,00	4500	30,00
7	Espumas sintéticas	2,00	2250	30,00
8	Papel prensado	2,00	1890	30,00
9	Material de escritório	2,00	1170	30,00
Carga de incêndio MJ/m²			227	

(MÉDIA PONDERADA)

CARGA DE INCÊNDIO - Guarita (31,99m²)

	Material/Ocupação	Altura (m)	CI (MJ/m²)	Área (m²)
1	Escritório	-	700	31,99
Carga de incêndio MJ/m²			8	

(MÉDIA PONDERADA)

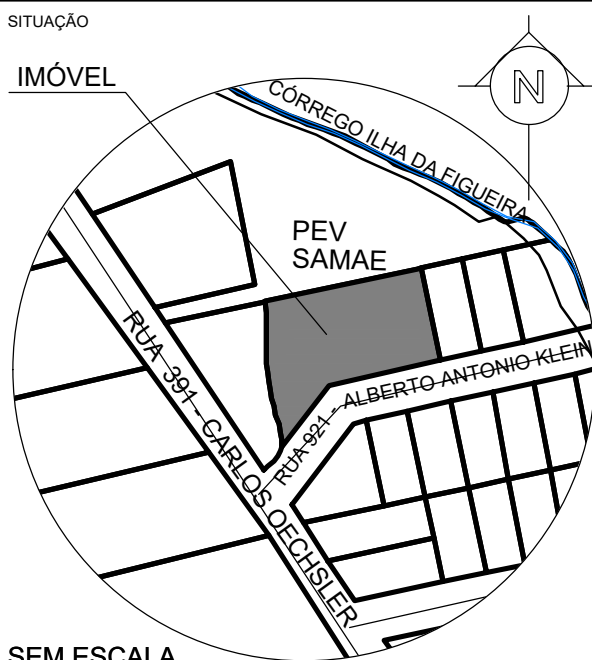

SEM ESCALA

INFORMAÇÕES SOBRE O IMÓVEL	
MATRICULA	27.851
Nº DA RESPONSABILIDADE TÉCNICA	27.851
ÁREA DO IMÓVEL (R-2 MI 27.851)	2.238,03 m²
ÍNDICES URBANÍSTICOS	
TAXA DE OCUPAÇÃO	1,13 %
Área Computável na T.O.	25,38 m²
ZONEAMENTO	2I
GABARITO	1 Pavimento
QUADRO DE ÁREAS	
GUARITA	30,38 m²
Lixeira: 1,61 m²	
TOTAL À CONSTRUIR	31,99 m²
CARGA DE INCÊNDIO (ÁREA EDIFICADA): 8 MJ/m²	
31,99 m²	
CARGA DE INCÊNDIO (pátio - deóito provisório):	
227 MJ/m²	
310 m²	

ASSINATURAS

PROPRIETÁRIO(S) DA OBRA

SAMAE - SERV. AUTON. MUN. DE ÁGUA E ESGOTO
CNPJ: 84.438.381/0001-85
ONÉSIMO JOSÉ SELL
DIRETOR-PRESIDENTE

RESP. TEC. PROJETO E EXECUÇÃO

TUHÃ SCHMITT DO EVANGELHO
ENGº CIVIL - REG. PROF. Nº164930-6
CPF: 021.175.860-40

FOLHA

01

/02

Informações para contato:
E-mail: projetos@samaeja.com.br Fone: (47) 2106 9124

CARIMBOS: