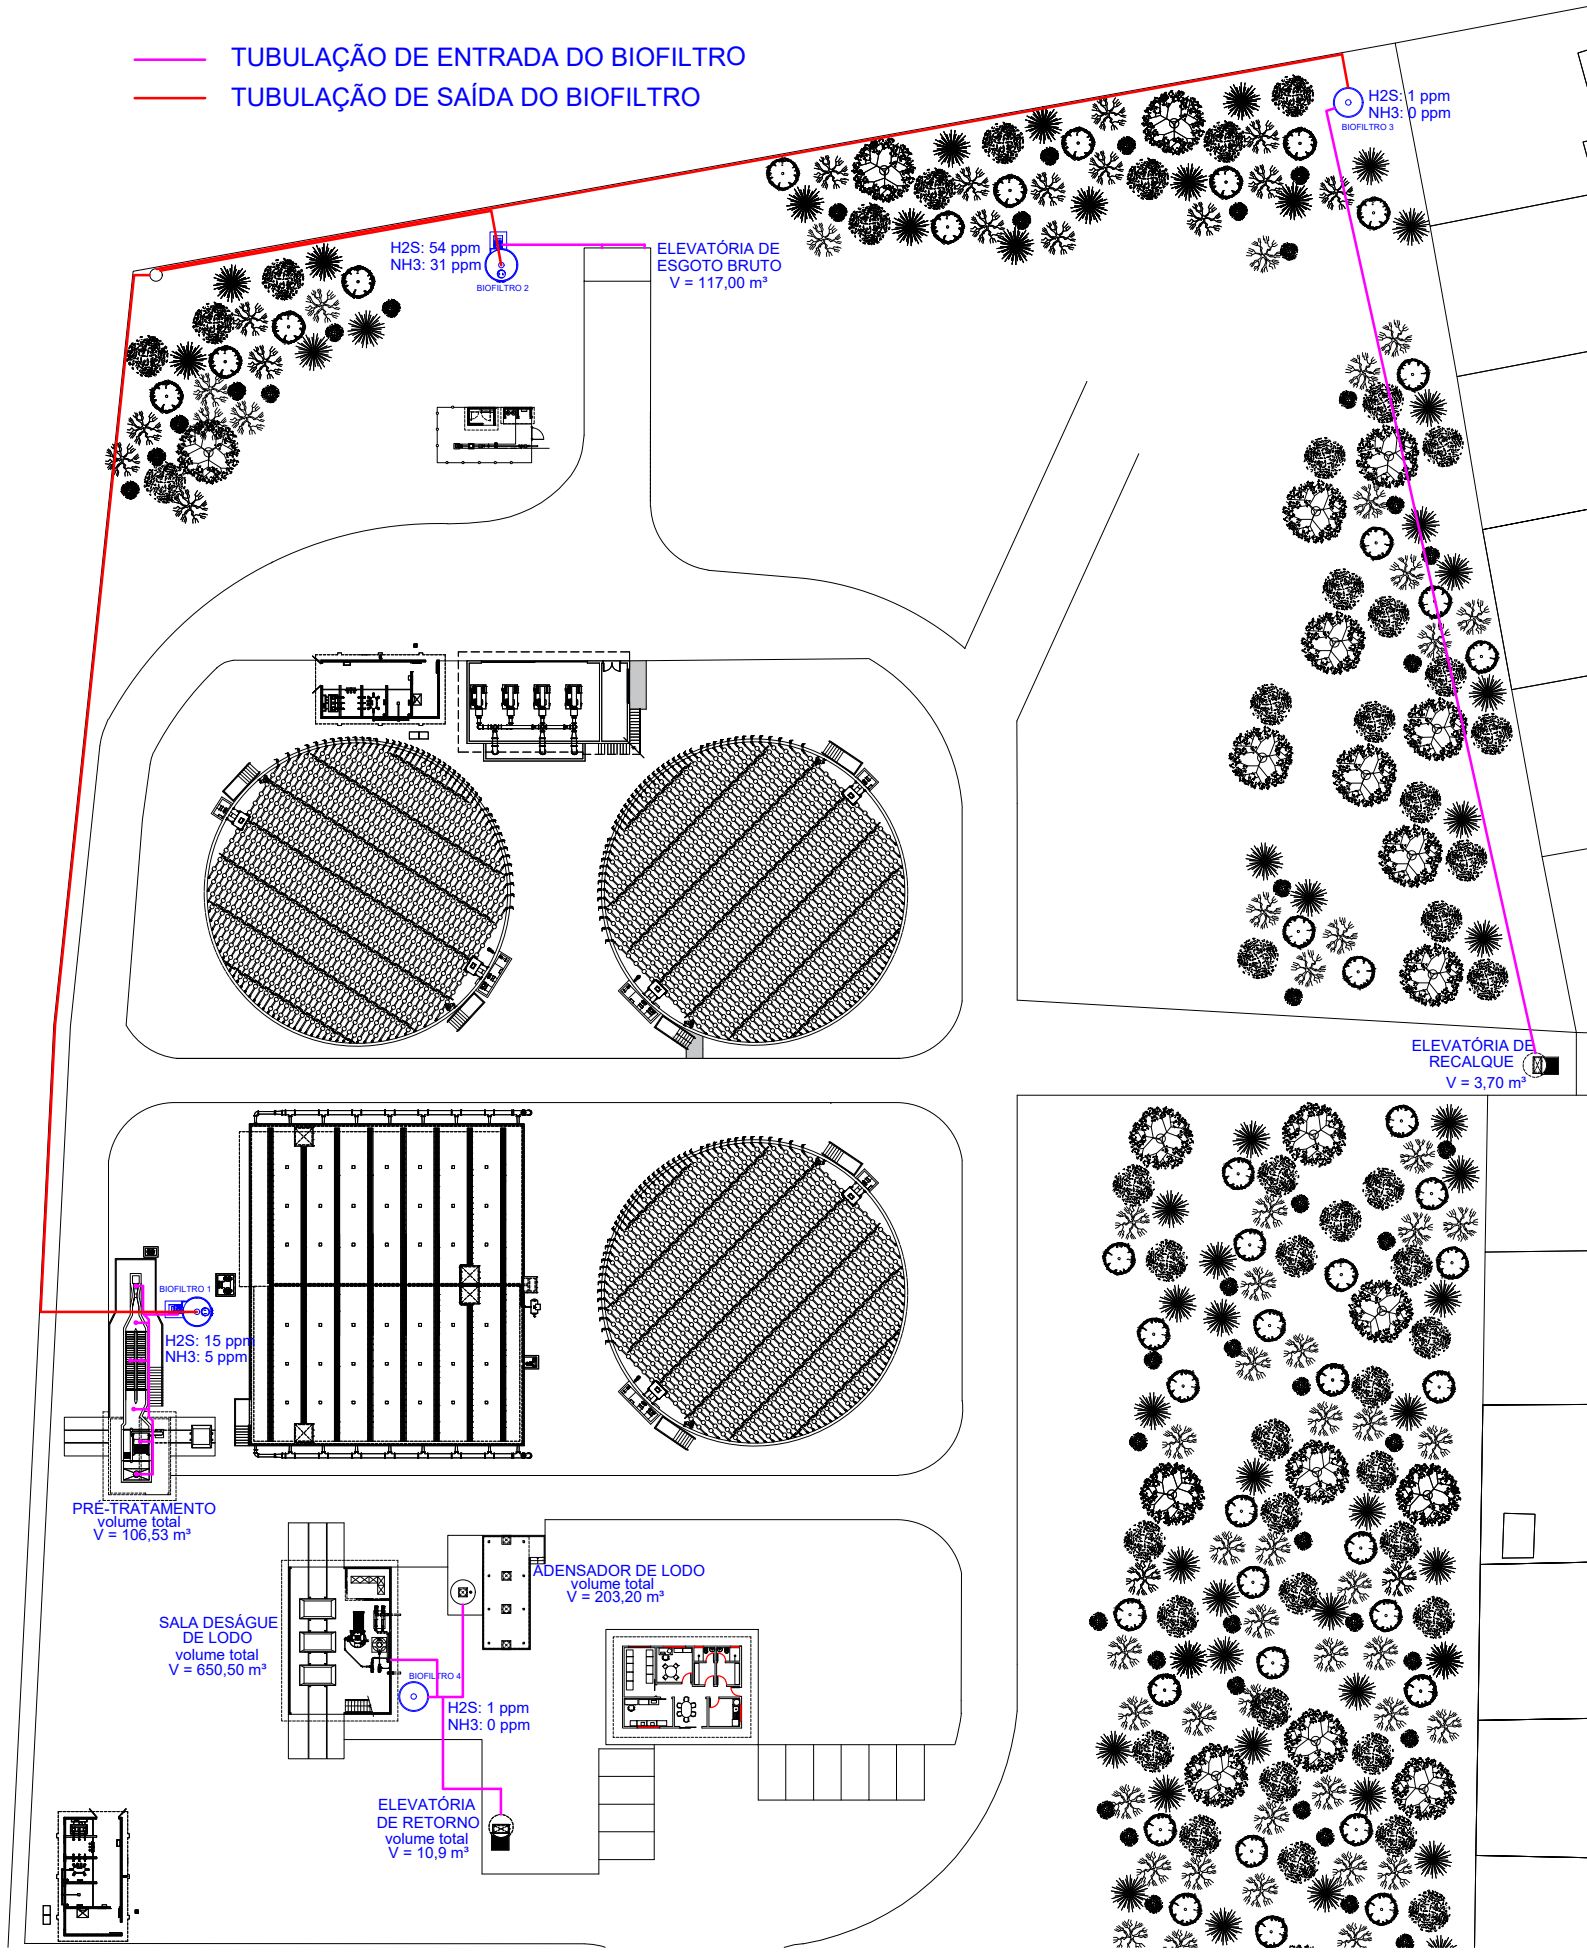
TUBULAÇÃO DE ENTRADA DO BIOFILTRO
TUBULAÇÃO DE SAÍDA DO BIOFILTRO
H2S: 54 ppm
NH3: 31 ppm
BIOFILTRO 2
ELEVATÓRIA DE
ESGOTO BRUTO
V = 117,00 m³
H2S: 1 ppm
NH3: 0 ppm
BIOFILTRO 3
ELEVATÓRIA DE
RECALQUE
V = 3,70 m³
BIOFILTRO 1
H2S: 15 ppm
NH3: 5 ppm
PRÉ-TRATAMENTO
volume total
V = 106,53 m³
ADENSADOR DE LODO
volume total
V = 203,20 m³
SALA DESÁGUE
DE LODO
volume total
V = 650,50 m³
BIOFILTRO 4
H2S: 1 ppm
NH3: 0 ppm
ELEVATÓRIA
DE RETORNO
volume total
V = 10,9 m³