
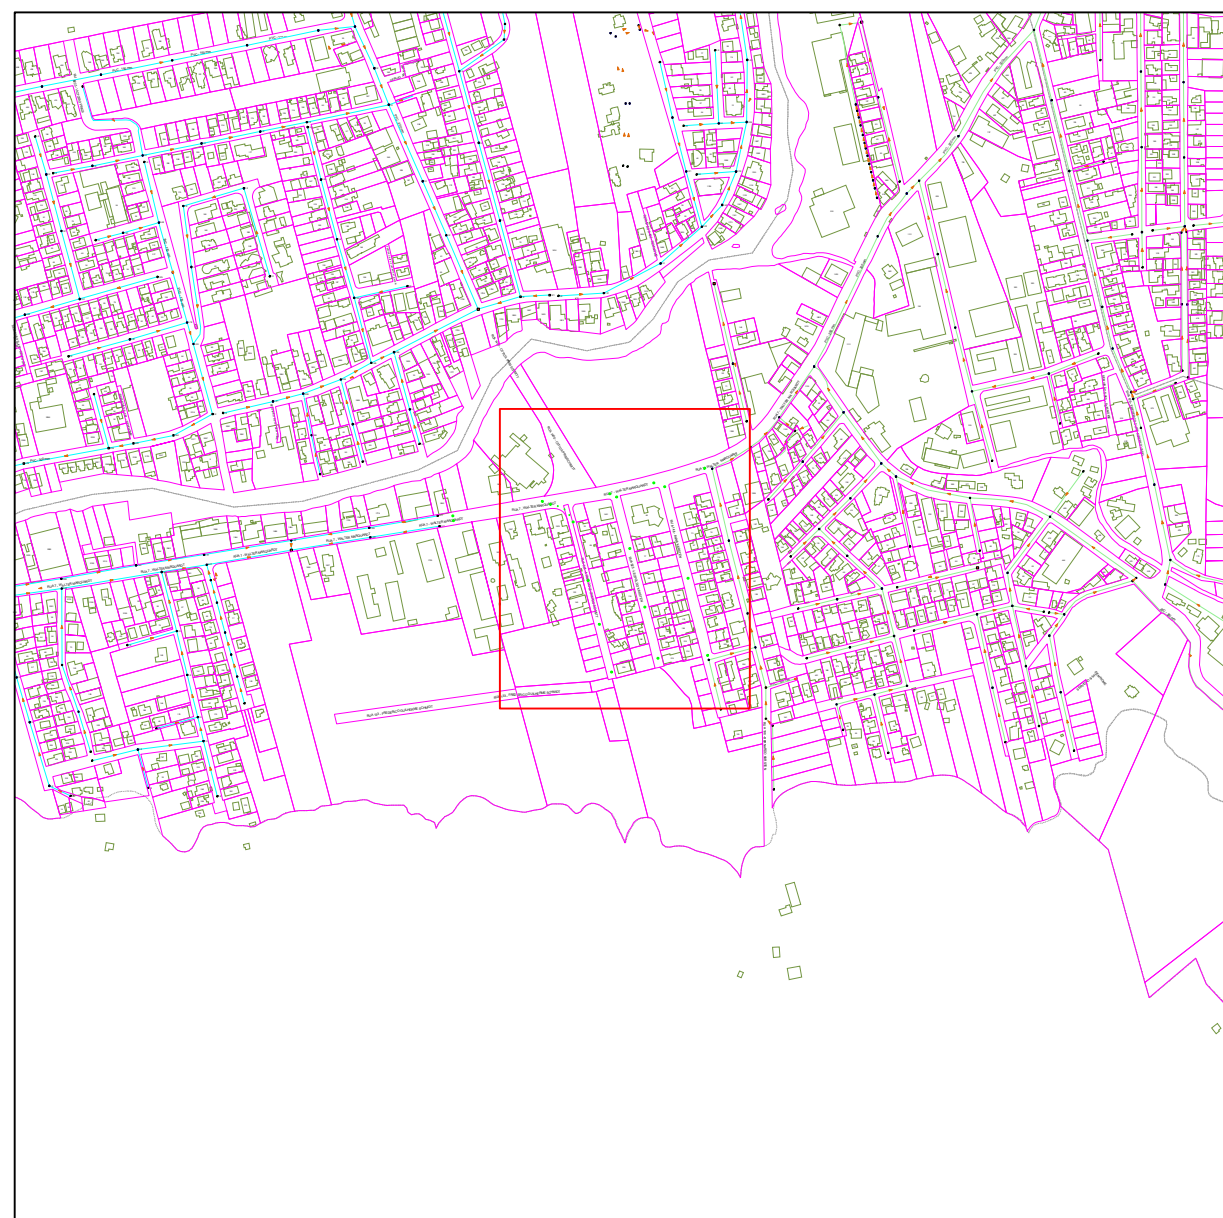
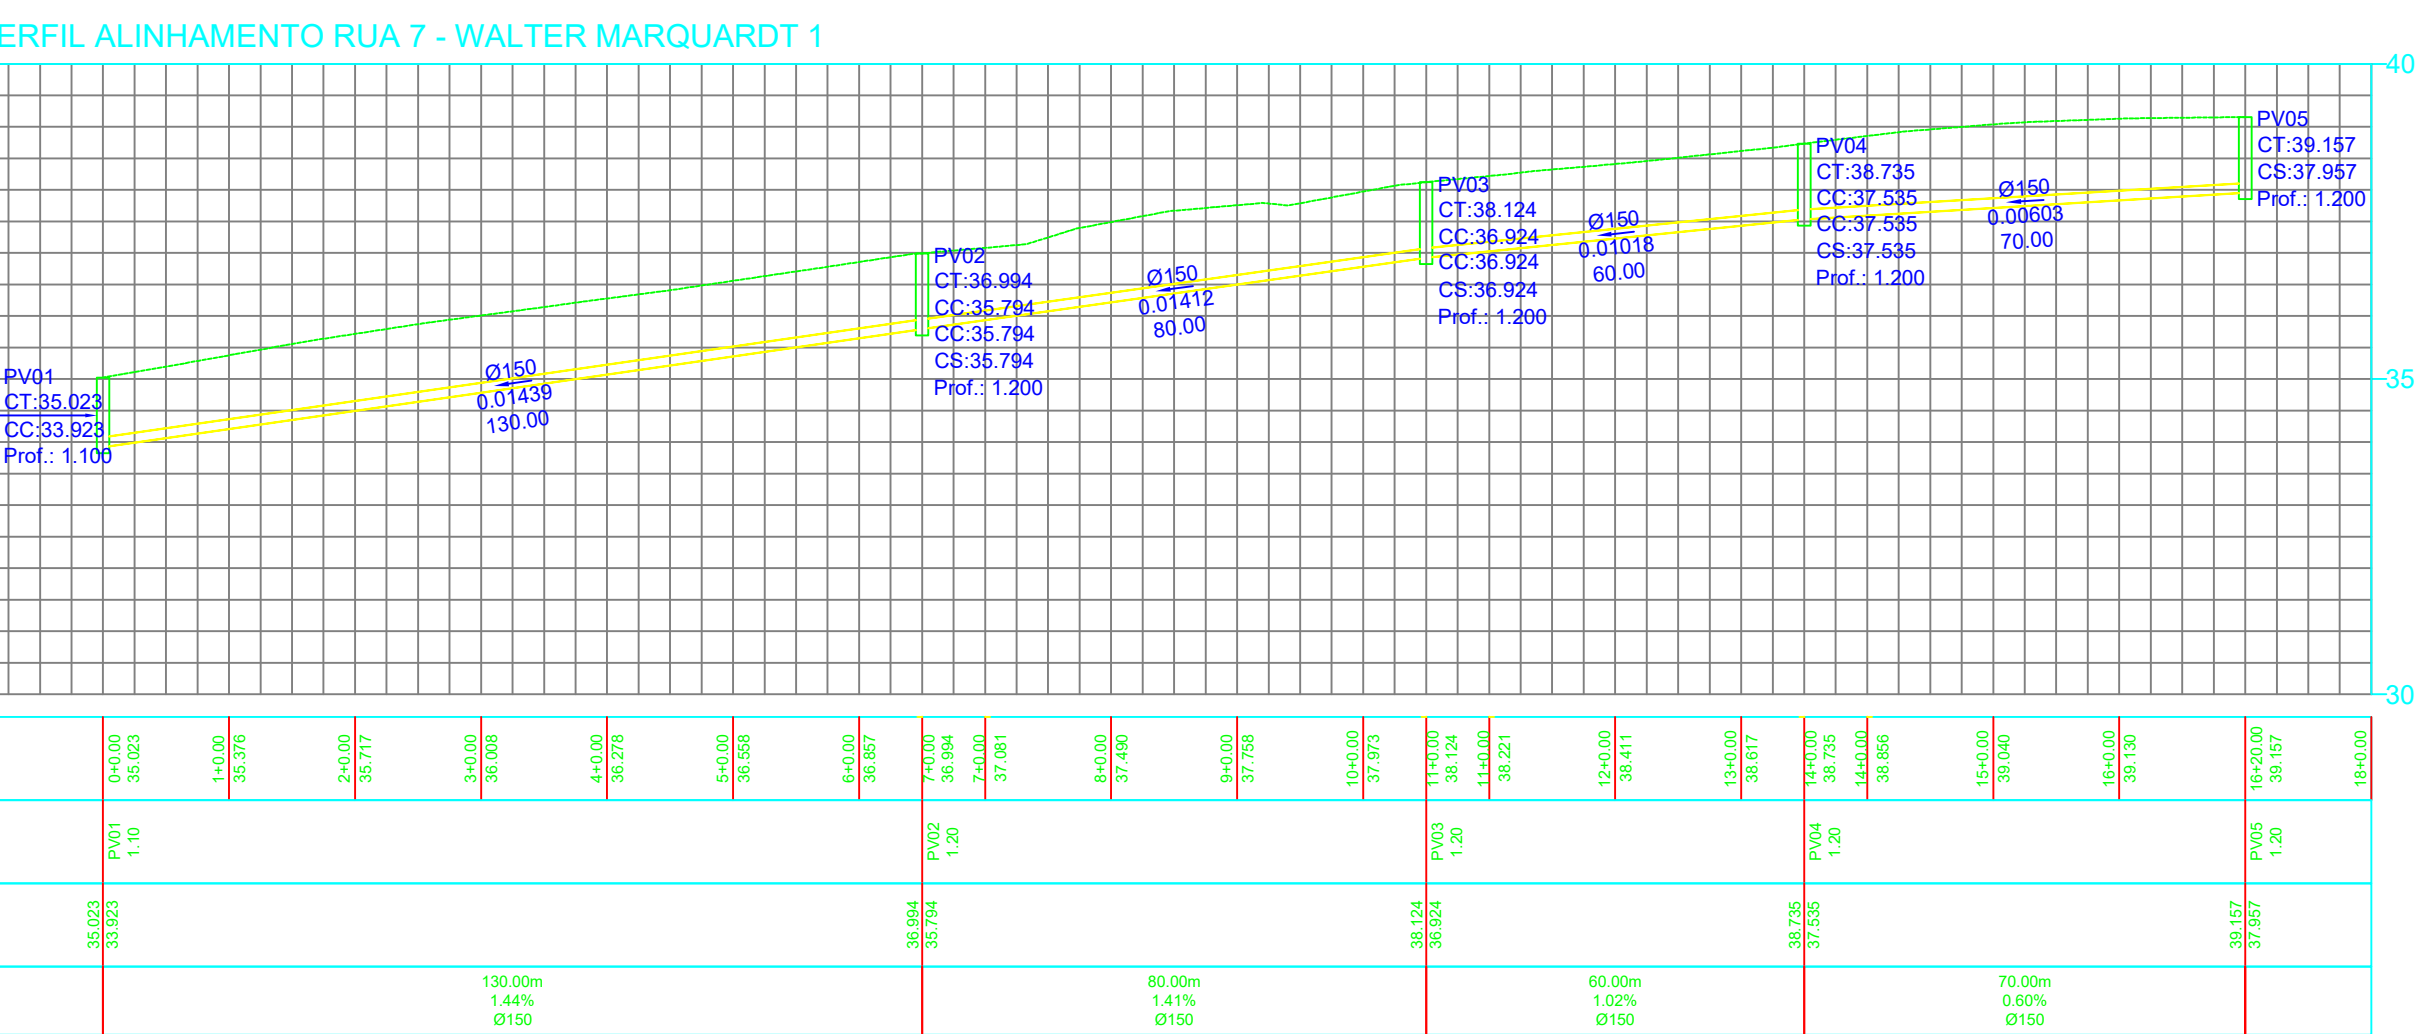


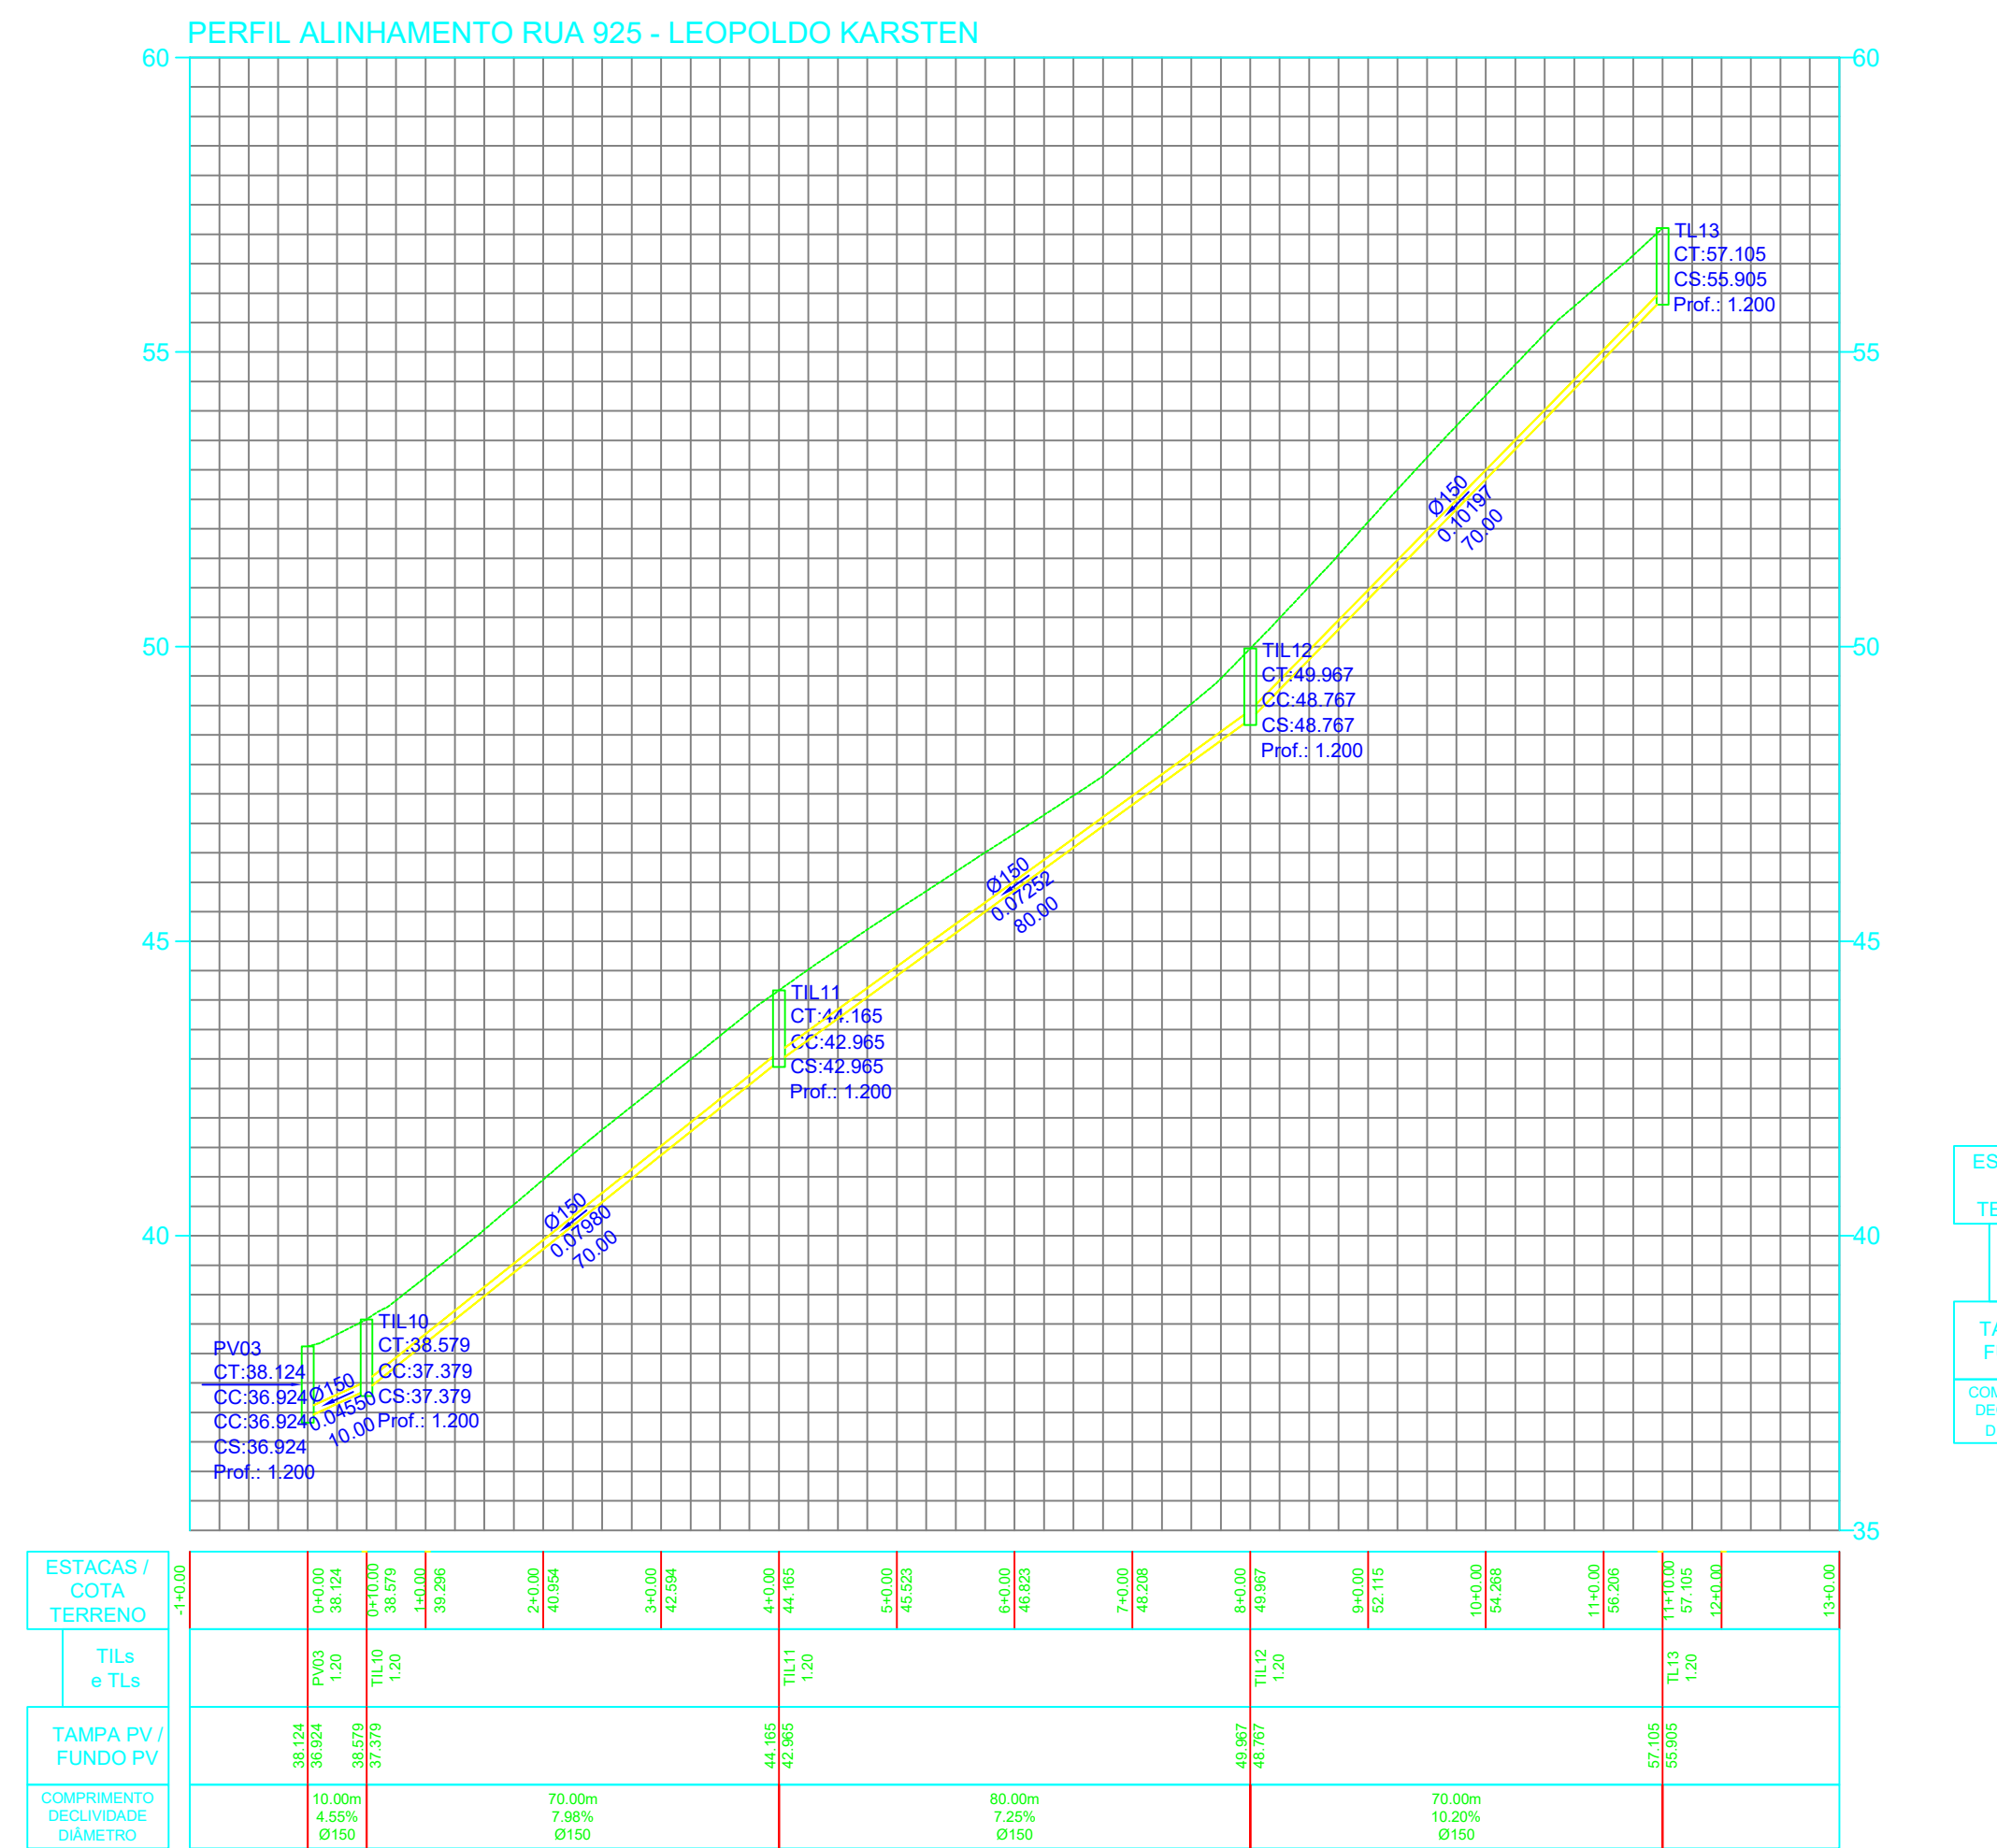

RUA 7 - WALTER MARQUARDT  
RUA 354 - ARNOLDO LEONARDO SCHMITT  
RUA 925 - LEOPOLDO KARSTEN  
RUA 148 - ANNA KARSTEN

|   |   |          |          |          |          |        |    |
|---|---|----------|----------|----------|----------|--------|----|
|  <p><b>SAMAE</b><br/>JARAGUÁ DO SUL</p>                                                   | <p><b>SERVIÇO AUTÔNOMO MUNICIPAL DE</b><br/><b>ÁGUA E ESGOTO</b></p>   |          |          |          |          |        |    |
| <p><b>REDE DE ESGOTO - BACIA 2I (ROTATÓRIA CURTUME)</b></p>   |   |          |          |          |          |        |    |
| <p>SCRIÇÃO:</p> <p style="text-align: center; font-weight: bold;">PERFIS DE RUA</p>                                                                                            | <table border="1" style="width: 100%; border-collapse: collapse;"> <tr> <td style="width: 33%;">ESCALA:</td> <td style="width: 33%;">PRANCHA:</td> <td style="width: 33%;">REVISÃO:</td> </tr> <tr> <td style="text-align: center;">Indicada</td> <td style="text-align: center;">2 de 2</td> <td style="text-align: center;">00</td> </tr> </table> | ESCALA:  | PRANCHA: | REVISÃO: | Indicada | 2 de 2 | 00 |
| ESCALA:   | PRANCHA:   | REVISÃO: |          |          |          |        |    |
| Indicada   | 2 de 2   | 00       |          |          |          |        |    |
| <p>RESPONSÁVEIS TÉCNICOS:</p> <p style="text-align: center; font-weight: bold;">SAULO E. SCHWINGEL</p> <p style="text-align: center; font-size: small;">CREA/SC: 123.500-1</p> | <p><b>OBS:</b></p> <p style="text-align: center; font-size: small;">Divergência entre cota e escala<br/>prevalece a cota.</p>   |          |          |          |          |        |    |