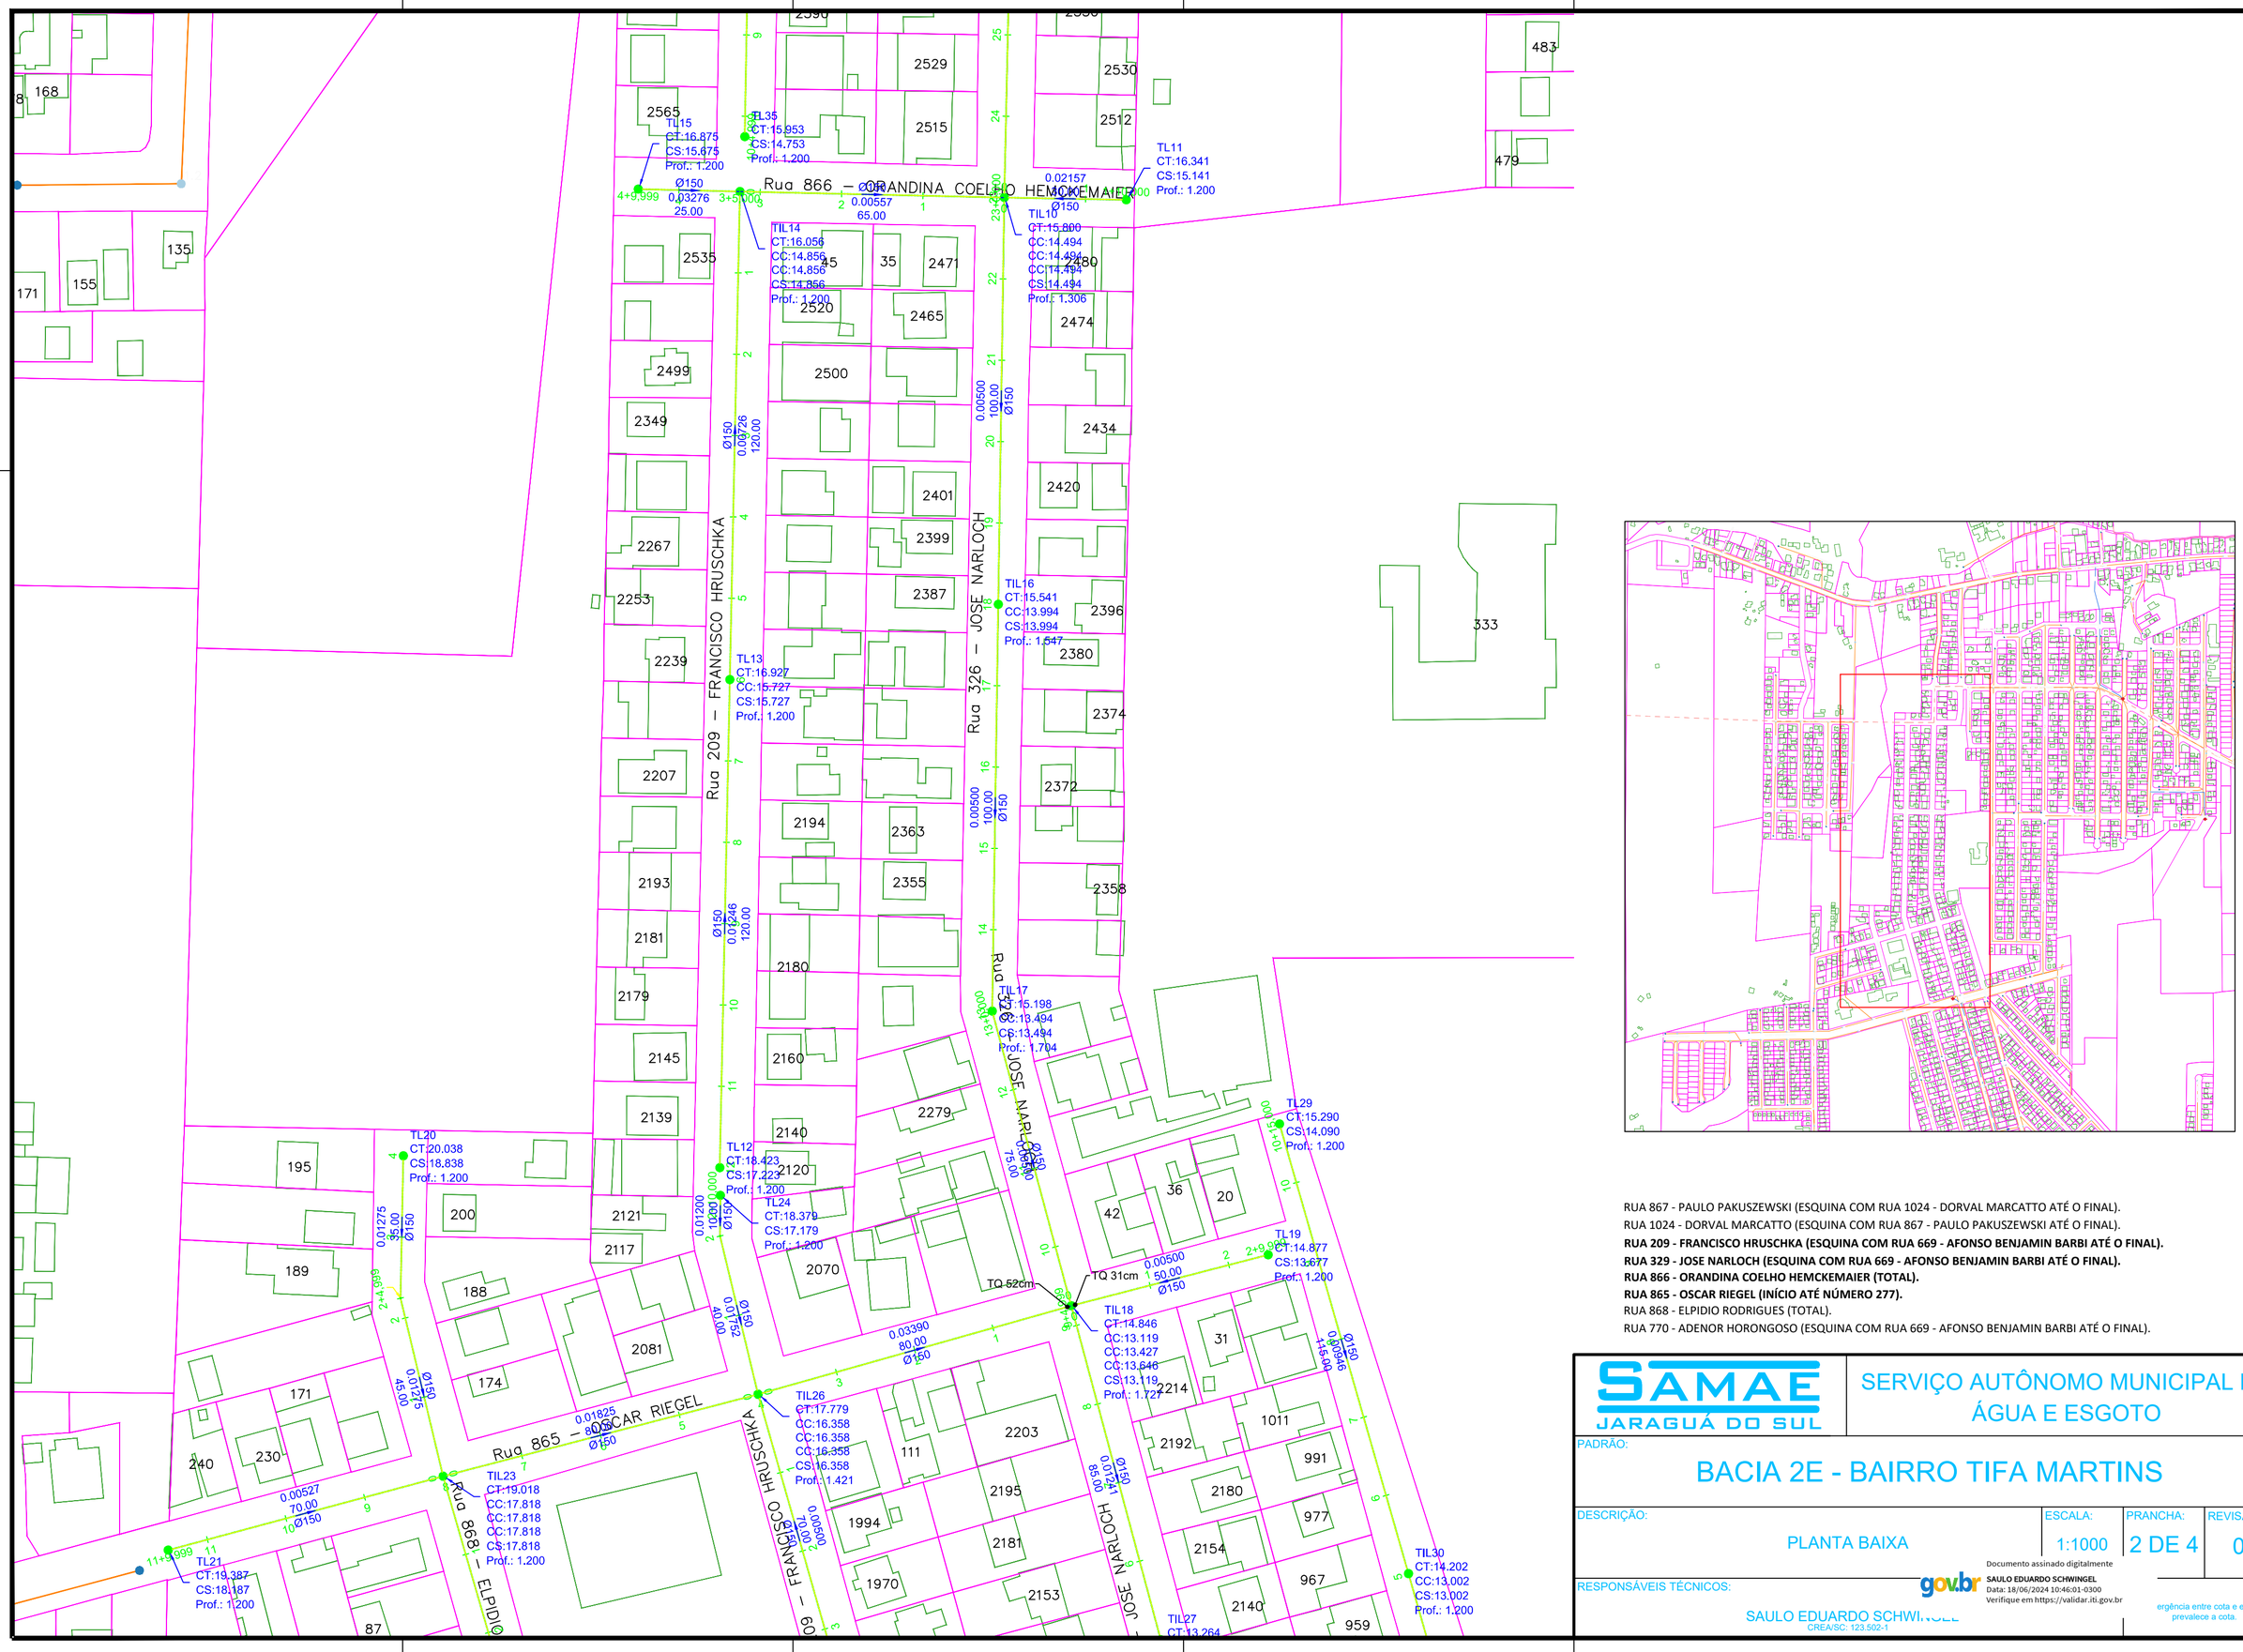

RUA 867 - PAULO PAKUSZEWSKI (ESQUINA COM RUA 1024 - DORVAL MARCATTO ATÉ O FINAL).
RUA 1024 - DORVAL MARCATTO (ESQUINA COM RUA 867 - PAULO PAKUSZEWSKI ATÉ O FINAL).
RUA 209 - FRANCISCO HRUSCHKA (ESQUINA COM RUA 669 - AFONSO BENJAMIN BARBI ATÉ O FINAL).
RUA 329 - JOSE NARLOCH (ESQUINA COM RUA 669 - AFONSO BENJAMIN BARBI ATÉ O FINAL).
RUA 866 - ORANDINA COELHO HEMCKEMAIER (TOTAL).
RUA 865 - OSCAR RIEGEL (INÍCIO ATÉ NÚMERO 277).
RUA 868 - ELPIDIO RODRIGUES (TOTAL).
RUA 770 - ADENOR HORONGOSO (ESQUINA COM RUA 669 - AFONSO BENJAMIN BARBI ATÉ O FINAL).

SAMAE JARAGUÁ DO SUL

SERVIÇO AUTÔNOMO MUNICIPAL DE ÁGUA E ESGOTO

PADRÃO:

BACIA 2E - BAIRRO TIFA MARTINS

DESCRIÇÃO:	ESCALA:	PRANCHA:	REVISÃO:
PLANTA BAIXA	1:1000	2 DE 4	00

RESPONSÁVEIS TÉCNICOS:

SAULO EDUARDO SCHWINGEL
CREA/SC: 123.502-1

gov.br
Documento assinado digitalmente
SAULO EDUARDO SCHWINGEL
Data: 18/06/2024 10:46:01-0300
Verifique em https://validar.iti.gov.br

ergência entre cota e escala prevalece a cota.