PERFIL ALINHAMENTO JOSE NARLOCH

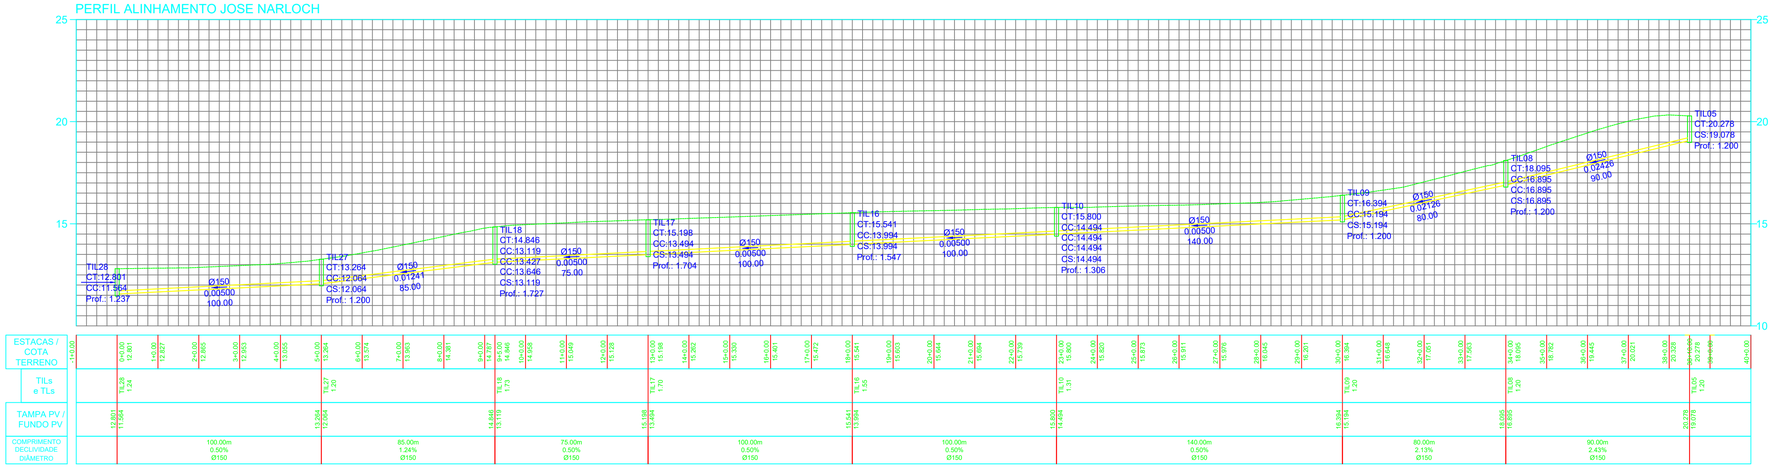

PERFIL ALINHAMENTO ADENOR HORONGOSO

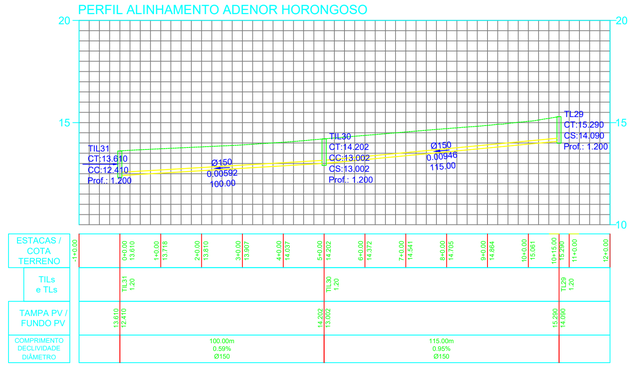

PERFIL ALINHAMENTO ELPIDIO RODRIGUES 1

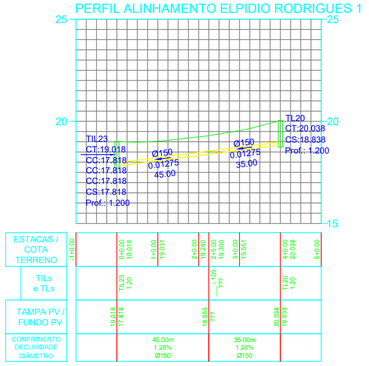

PERFIL ALINHAMENTO ELPIDIO RODRIGUES 2

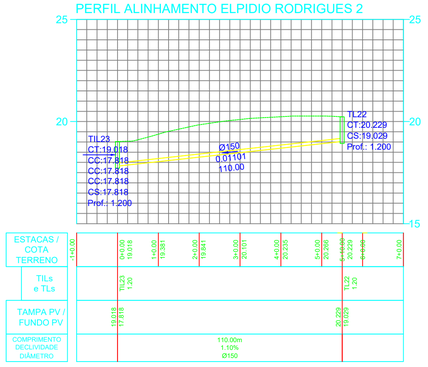

PERFIL ALINHAMENTO ORANDINA COELHO HEMCKEMAIER 1

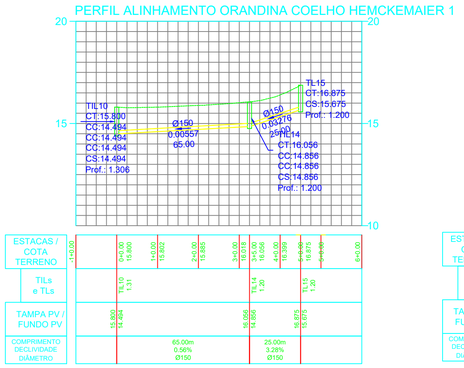

PERFIL ALINHAMENTO ORANDINA COELHO HEMCKEMAIER 2

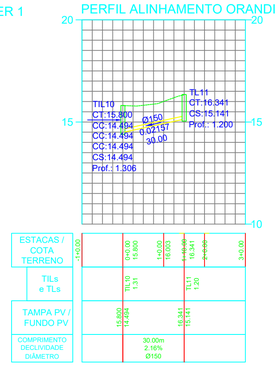

PERFIL ALINHAMENTO PAULO PAKUSZEWSKI 1

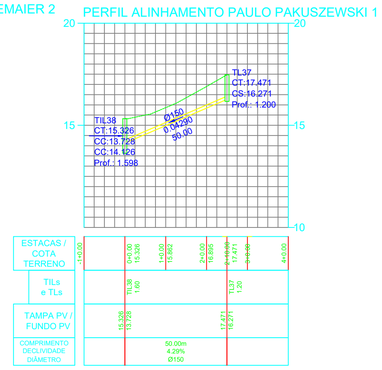

PERFIL ALINHAMENTO PAULO PAKUSZEWSKI 2

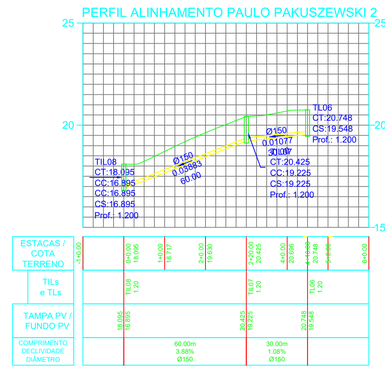

PERFIL ALINHAMENTO FRANCISCO HRUSCHKA 1

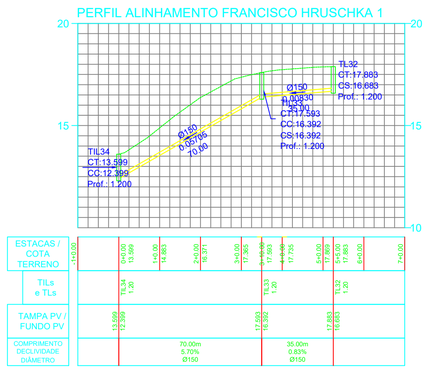

PERFIL ALINHAMENTO FRANCISCO HRUSCHKA 2

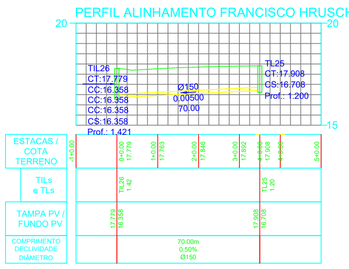

PERFIL ALINHAMENTO FRANCISCO HRUSCHKA 3

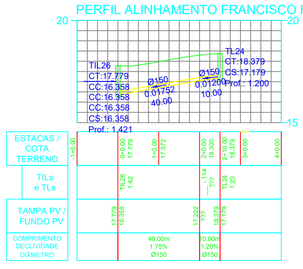

PERFIL ALINHAMENTO FRANCISCO HRUSCHKA 4

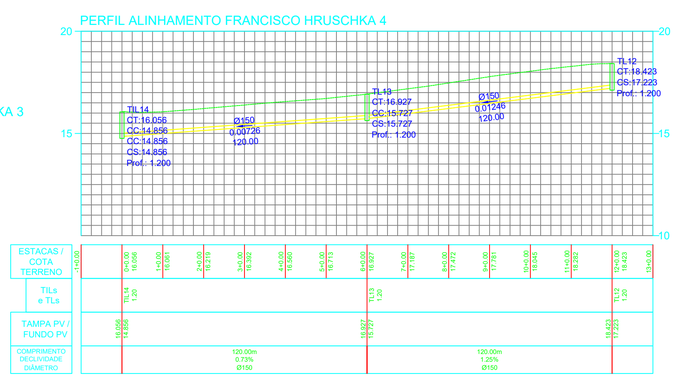

PERFIL ALINHAMENTO PAULO PAKUSZEWSKI 3

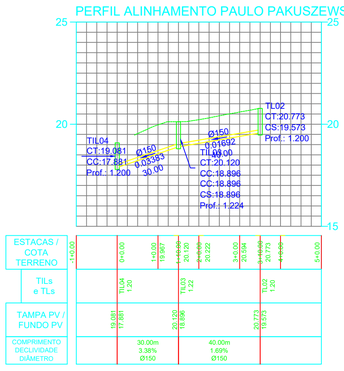

PERFIL ALINHAMENTO OSCAR RIEGEL 1

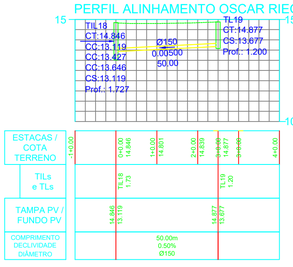

PERFIL ALINHAMENTO OSCAR RIEGEL 2

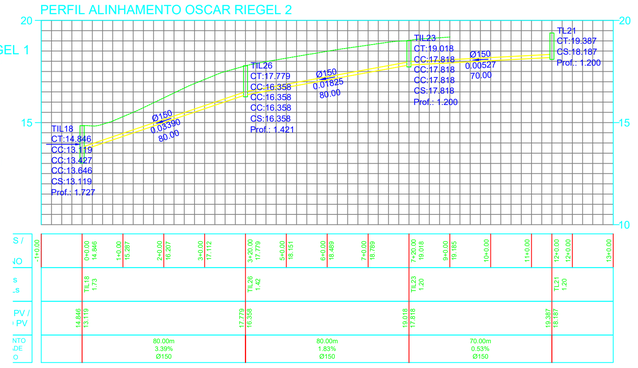

PERFIL ALINHAMENTO FRANCISCO HRUSCHKA 5

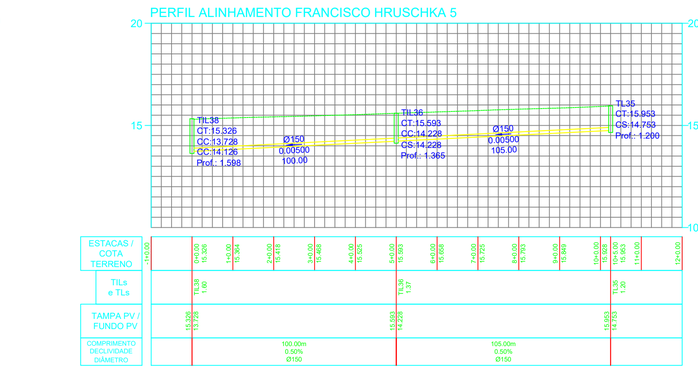

PERFIL ALINHAMENTO DORVAL MARCATTO 1

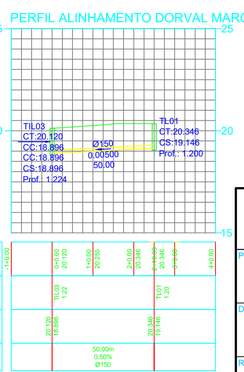

RUA 867 - PAULO PAKUSZEWSKI (ESQUINA COM RUA 1024 - DORVAL MARCATTO ATÉ O FINAL).
RUA 1024 - DORVAL MARCATTO (ESQUINA COM RUA 867 - PAULO PAKUSZEWSKI ATÉ O FINAL).
RUA 209 - FRANCISCO HRUSCHKA (ESQUINA COM RUA 669 - AFONSO BENJAMIN BARBI ATÉ O FINAL).
RUA 329 - JOSE NARLOCH (ESQUINA COM RUA 669 - AFONSO BENJAMIN BARBI ATÉ O FINAL).
RUA 866 - ORANDINA COELHO HEMCKEMAIER (TOTAL).
RUA 865 - OSCAR RIEGEL (INÍCIO ATÉ NÚMERO 277).
RUA 868 - ELPIDIO RODRIGUES (TOTAL).
RUA 770 - ADENOR HORONGOSO (ESQUINA COM RUA 669 - AFONSO BENJAMIN BARBI ATÉ O FINAL).

SAMAE JARAGUÁ DO SUL

SERVIÇO AUTÔNOMO MUNICIPAL DE ÁGUA E ESGOTO

PADRÃO:

BACIA 2E - BAIRRO TIFA MARTINS

DESCRIÇÃO: PERFIS DE RUA

ESCALA: 1:1500

PRANCHA: 4 DE 4

REVISÃO: 00

Documento assinado digitalmente gov.br
SAULO EDUARDO SCHWINGEL
Data: 18/06/2024 10:46:01-0300
Verifique em https://validar.iti.gov.br

RESPONSÁVEIS TÉCNICOS:

SAULO EDUARDO SCHWINGEL
CREA/SC 123.502-1

Divergência entre cota e escala prevalece a cota.